
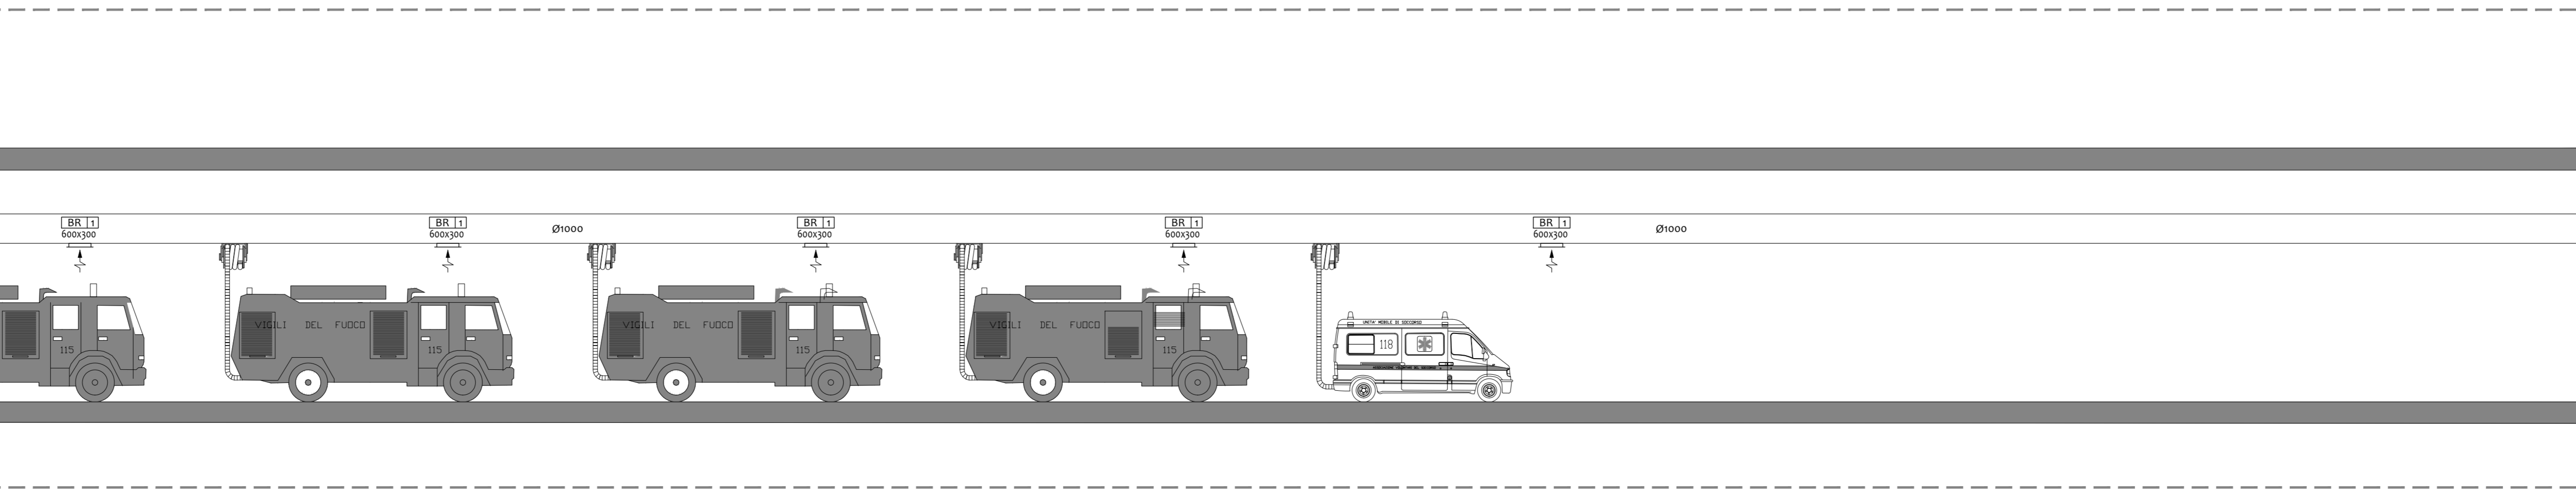
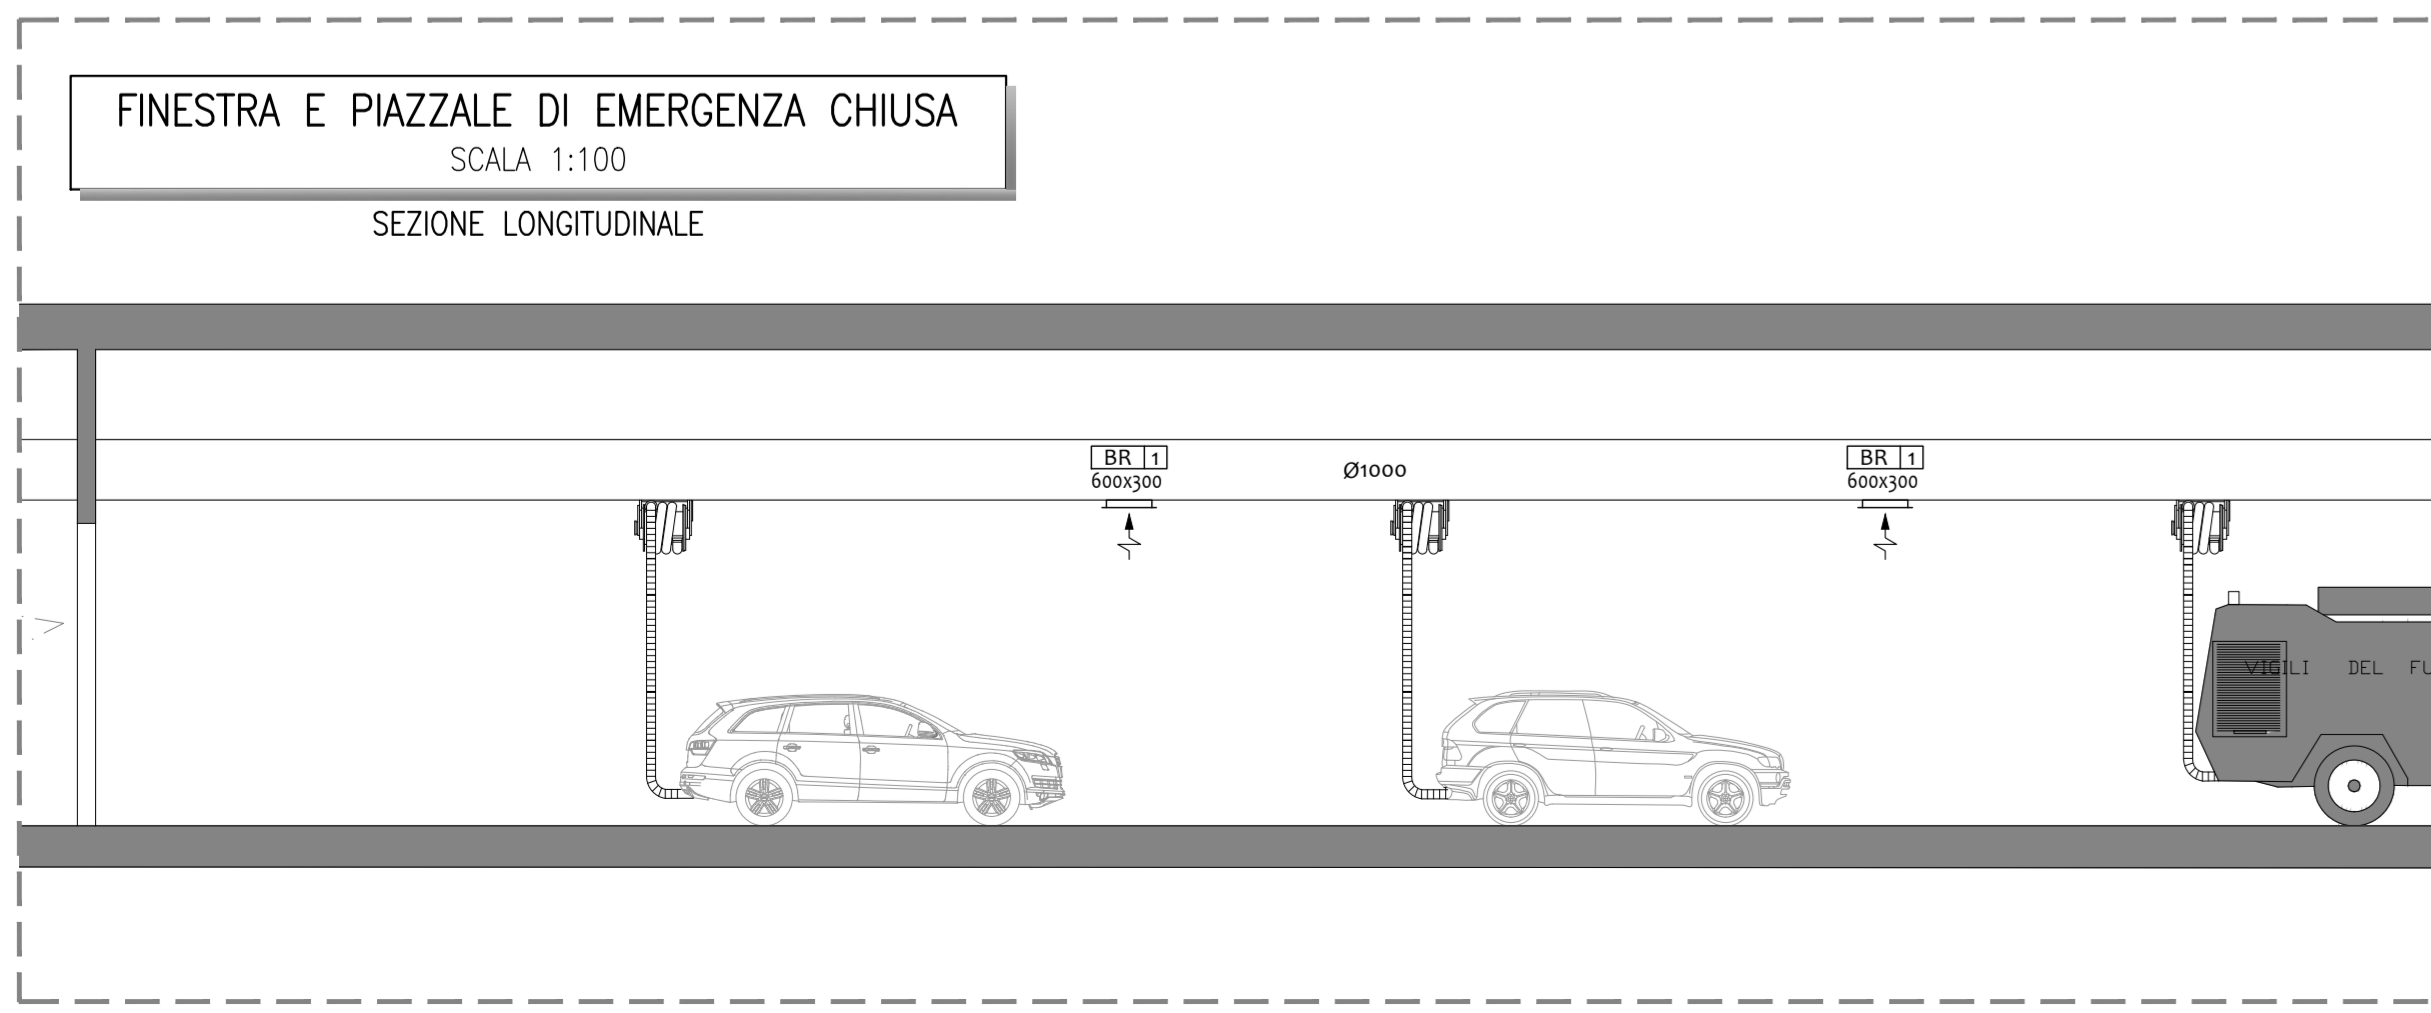
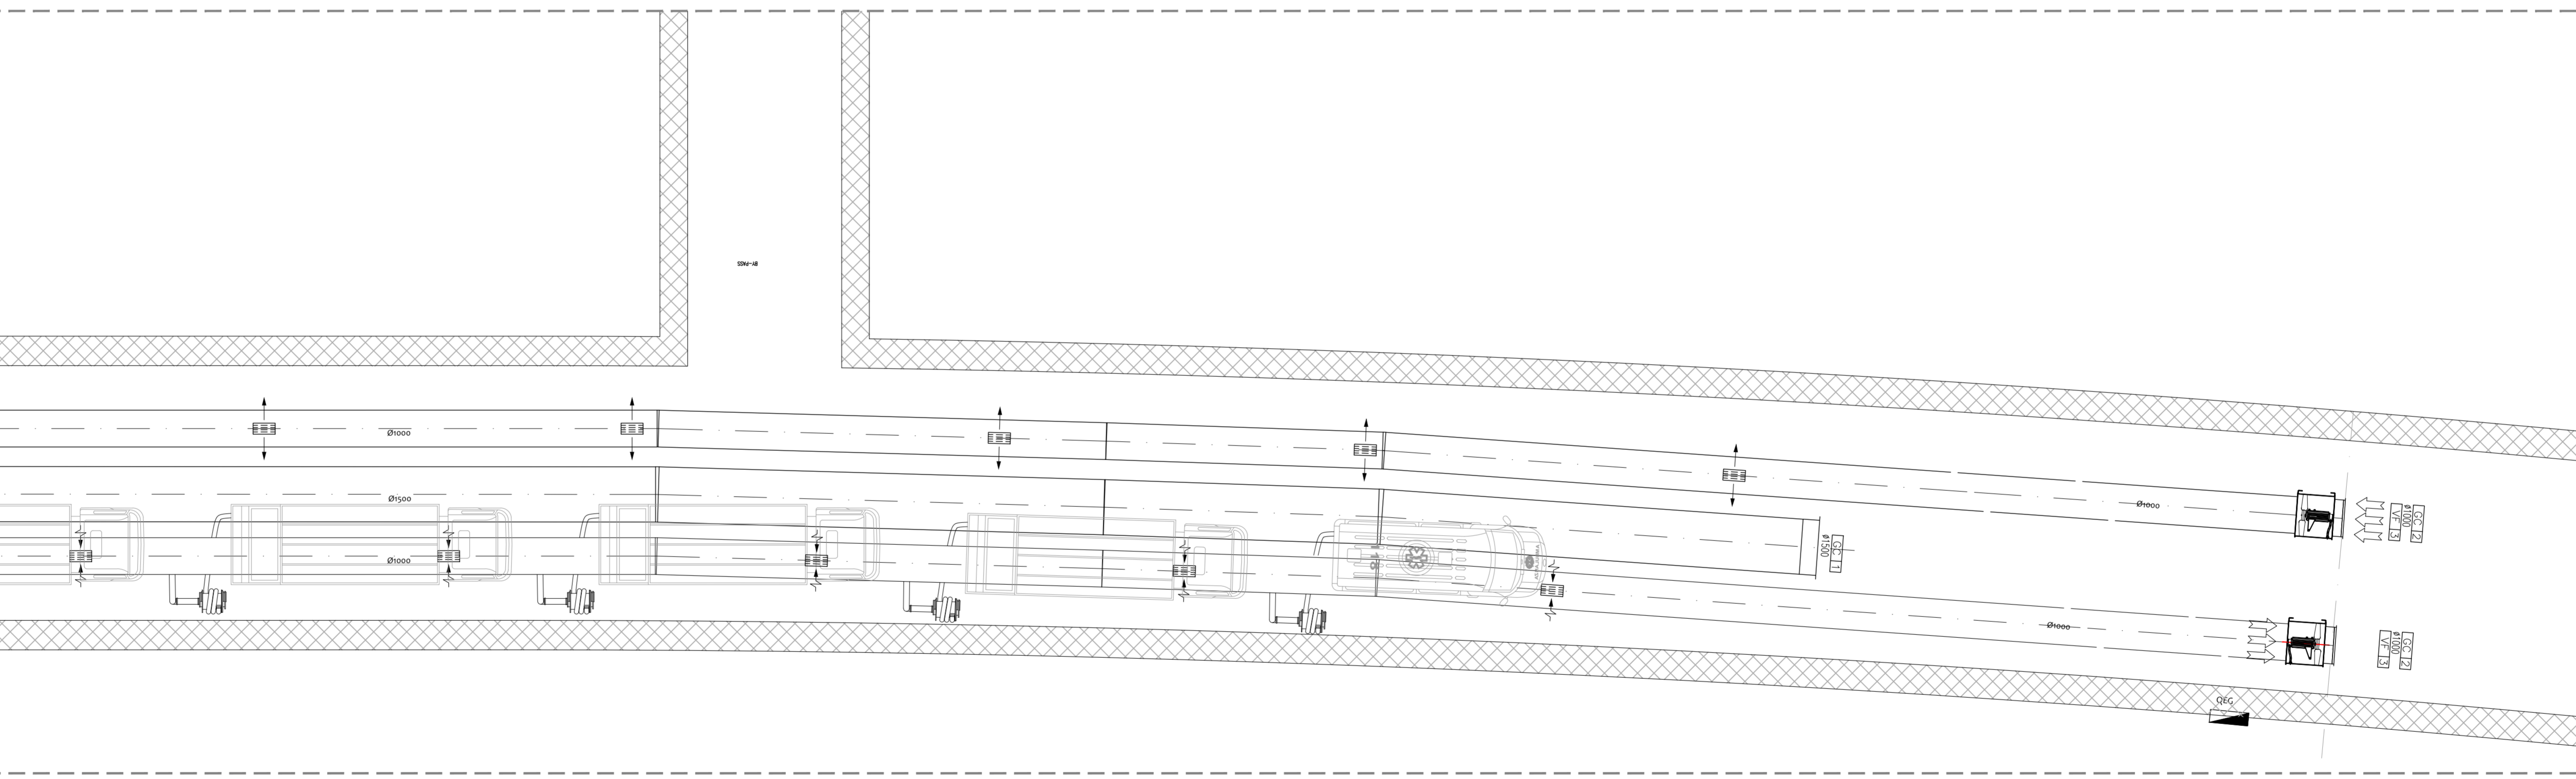
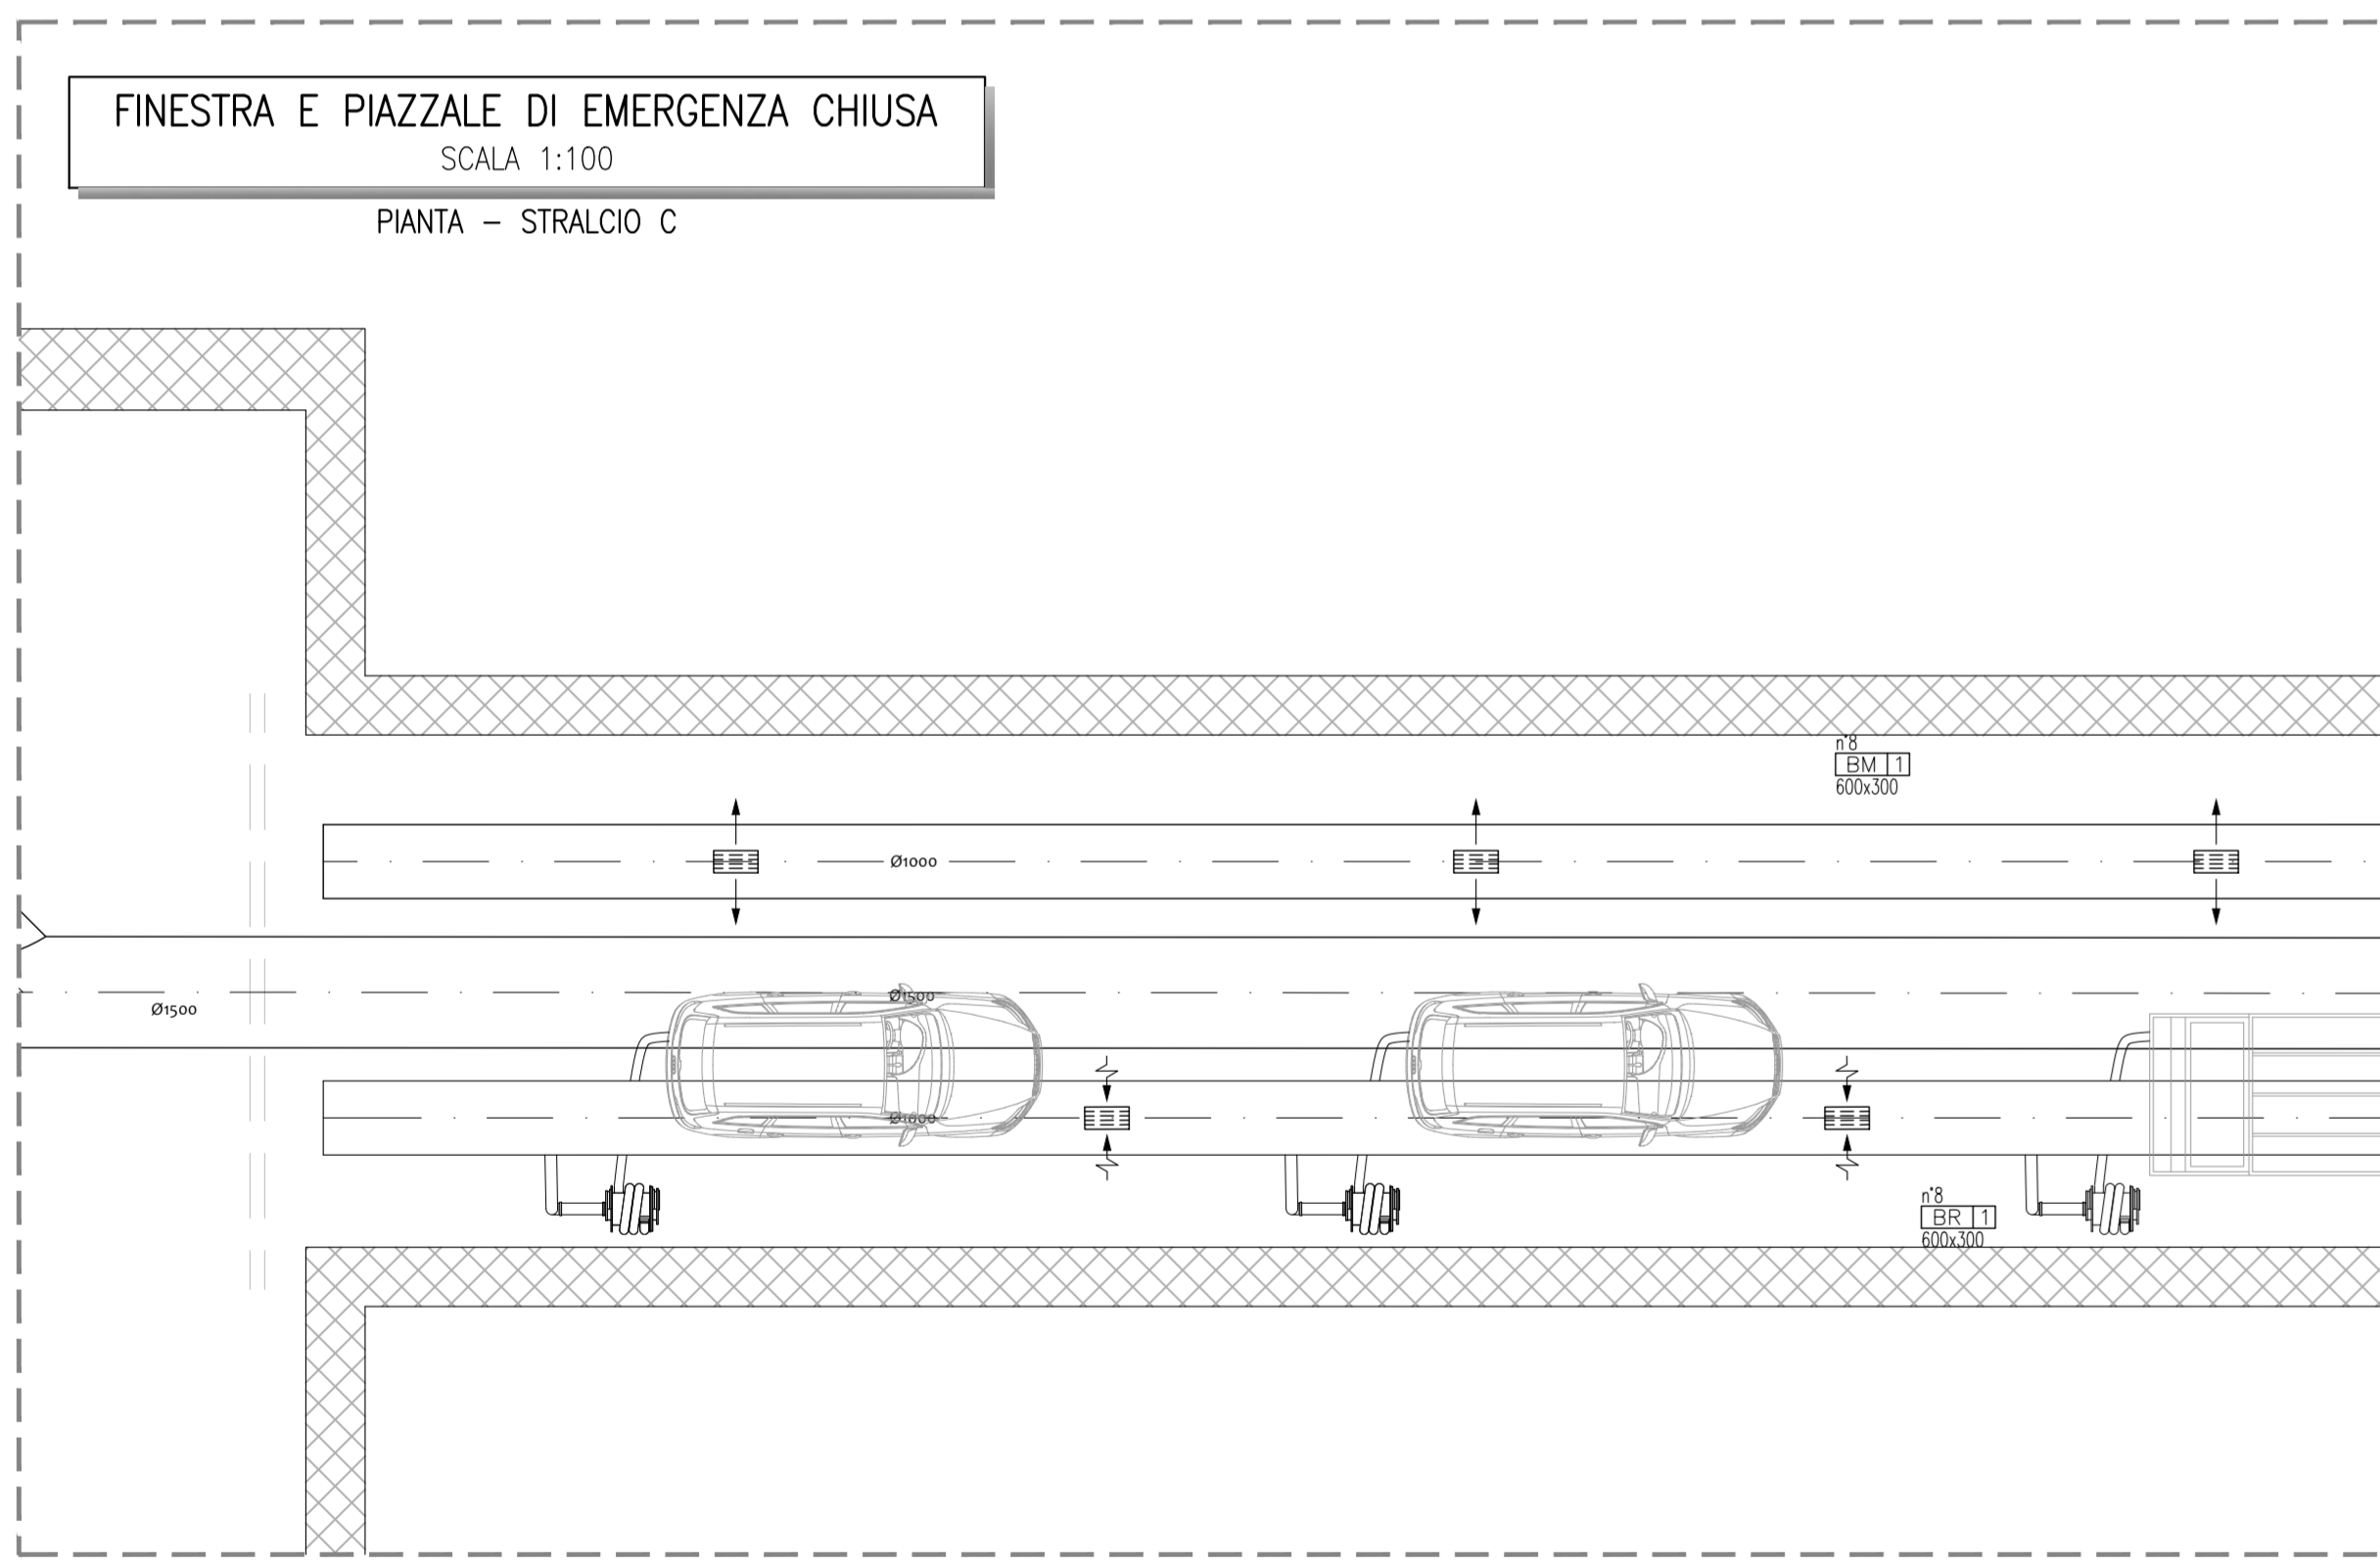
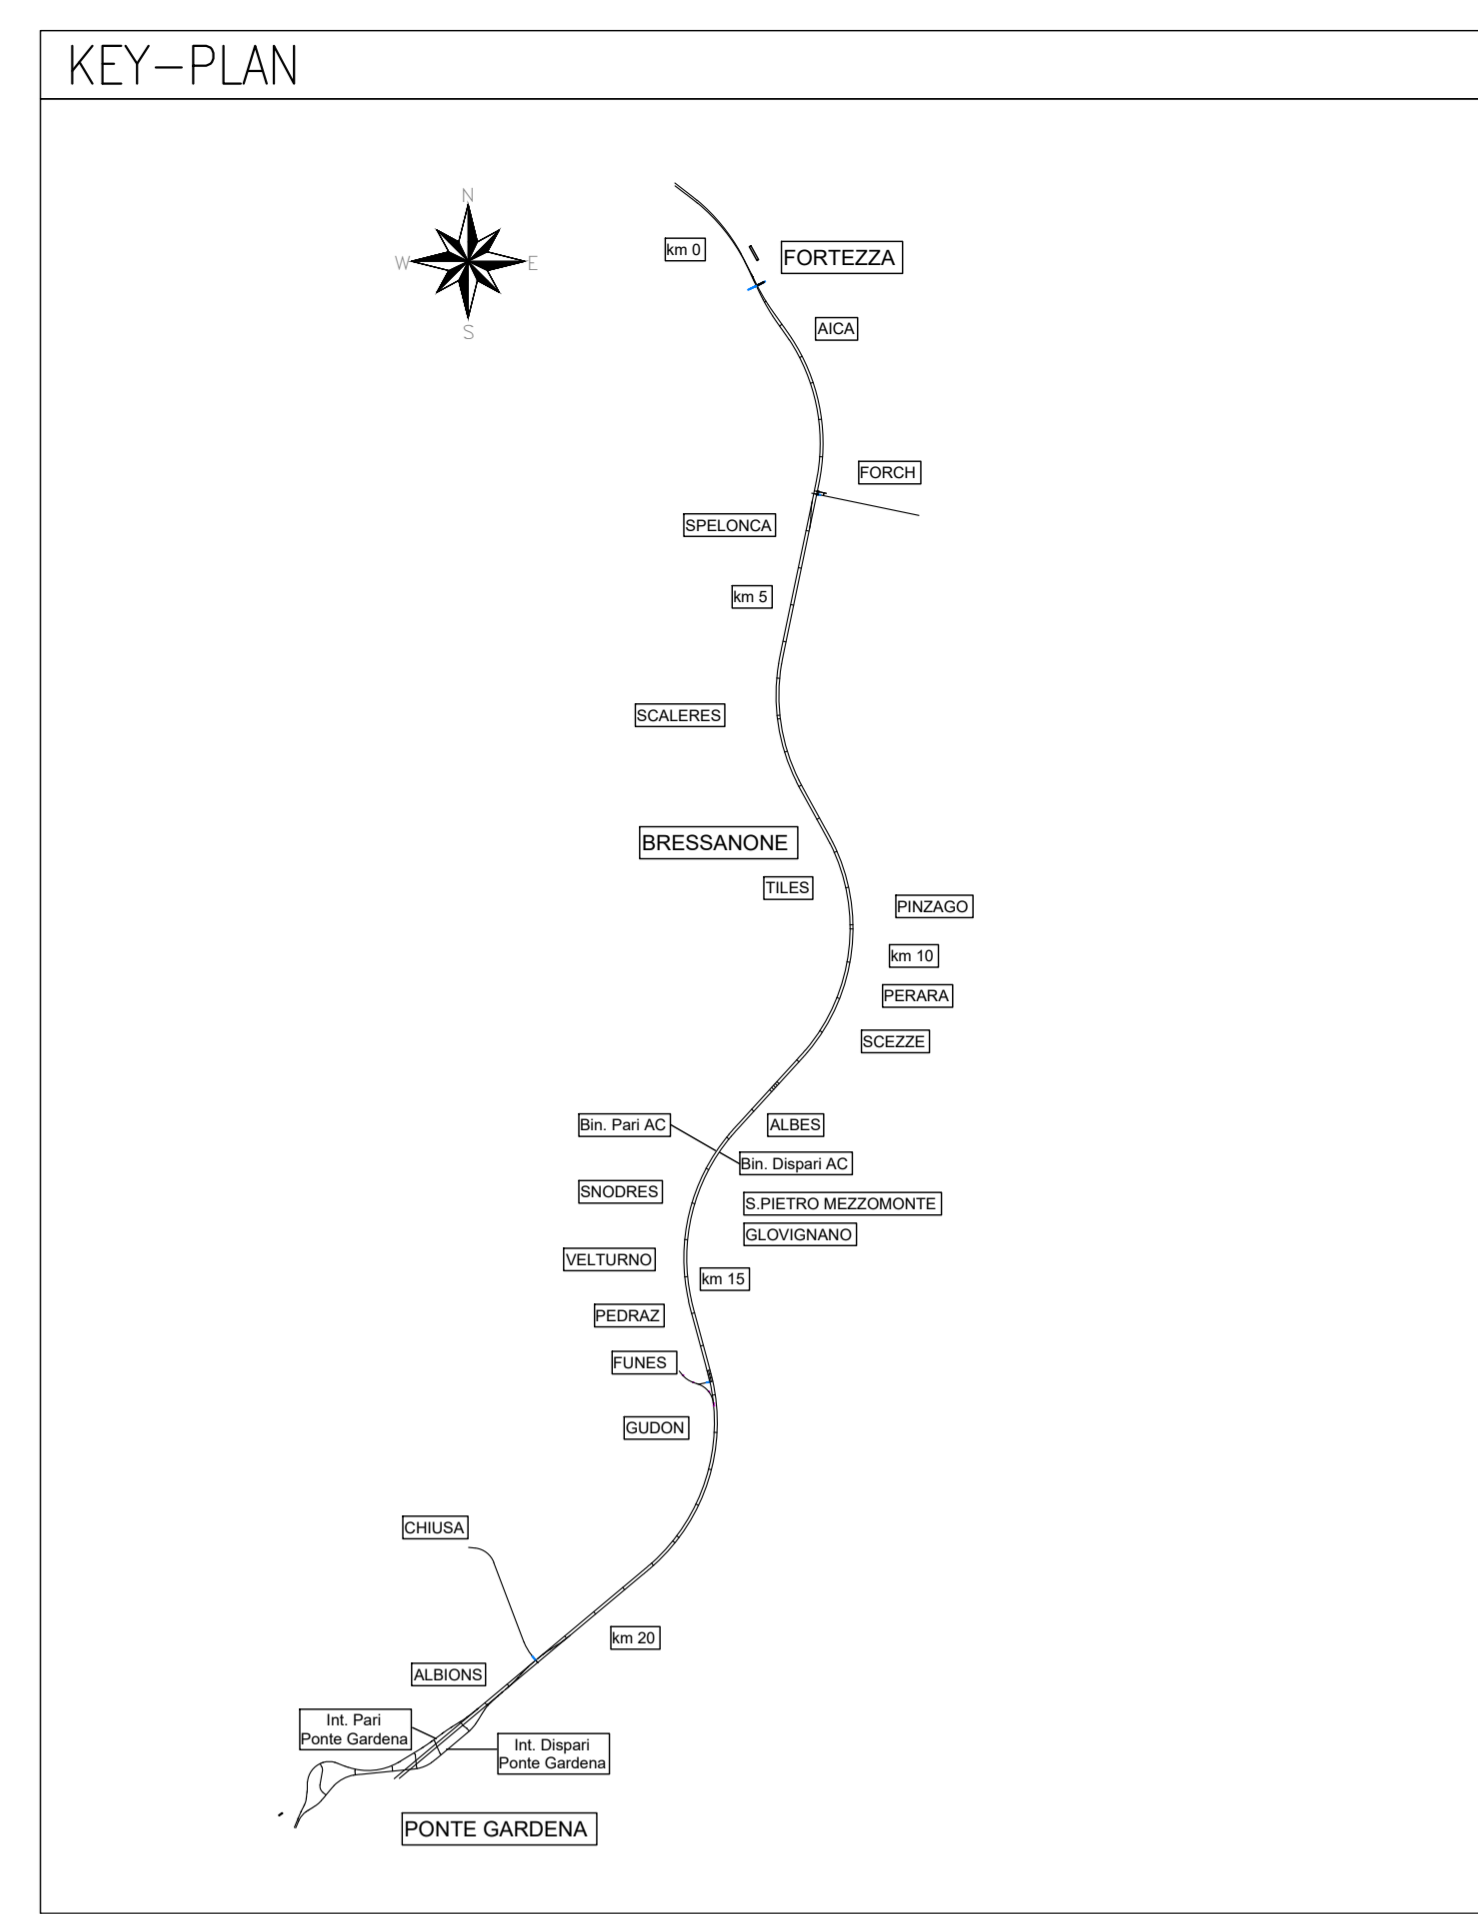


LEGENDA APPARECCHIATURE

VE 11	ELETTROVENTILATORE ASSIALE MONOSTADIO A PORTATA VARIABILE DIRETTAMENTE (VENTILATORE ASSIALE PER GAS DI SCARICO) ACCOPPIATO CON GIRANTE A PALE VARIABILI DA FERMO	5,0 mc/s 870 Pa 20° 3x400 V 7,5 kW
EV 11	BOCCHETTA DI MANDATA IN ACCIAIO ZINCATO 600x300 mm	
BR 11	BOCCHETTA DI ESPULSIONE IN ACCIAIO ZINCATO 600x300 mm	
GG 11	GRIGLIA CHIUSURA CANALE DIAM. 1500 mm	
GG 12	GRIGLIA CHIUSURA CANALE DIAM. 1000 mm	

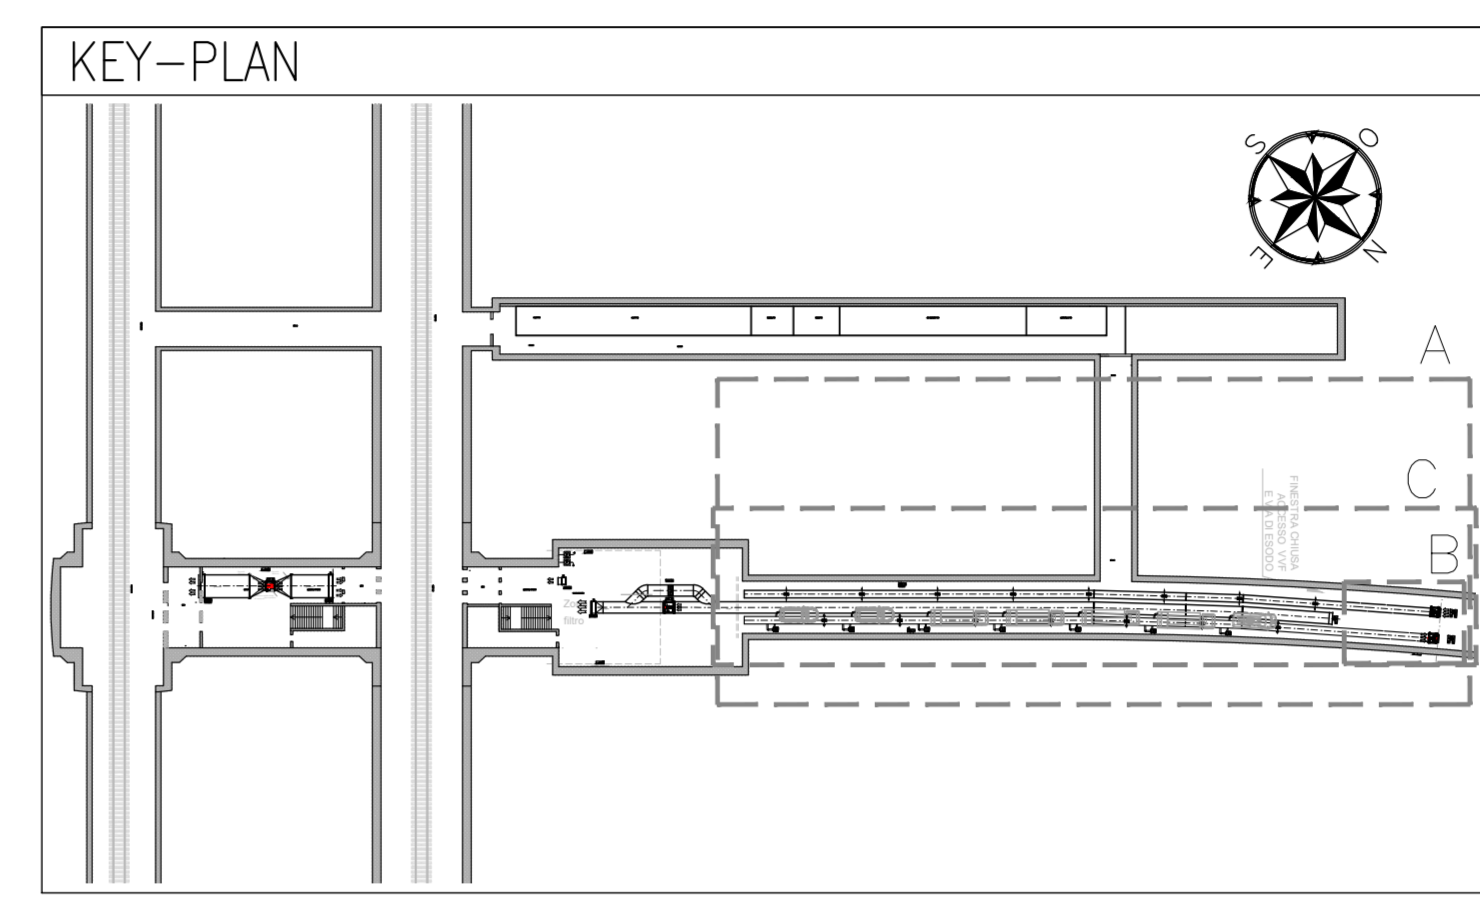

COMMITTENTE:
RFI
RETE FERROVIARIA ITALIANA
GRUPPO FERROVIE DELLO STATO ITALIANE

DIREZIONE LAVORI:
ITALFERR
GRUPPO FERROVIE DELLO STATO ITALIANE

APPALTATORE:
webuild
Impresia
CONSORZIODOLOMITI

PROGETTAZIONE:
MANDATARIA: SWS

MANDANTI:
PINI
GDP GEOMINI
SIST
SIR

IL DIRETTORE DELLA PROGETTAZIONE:
Ing. Paolo Cugini
ORDINE DEGLI INGEGNERI DELLA PROV. DI TRENTO
Dott. Paolo Cugini
ISCRIZIONE ALBO N° 2216

PROGETTO ESECUTIVO

PROGETTAZIONE ESECUTIVA ED ESECUZIONE DEI LAVORI DI REALIZZAZIONE DEL LOTTO 1 DEL QUADRUPPLICAMENTO DELLA LINEA FERROVIARIA FORTEZZA - VERONA TRATTA "FORTEZZA - PONTE GARDENA"

DISEGNO
19 - IMPIANTI MECCANICI
C - FINESTRE PIAZZALE EMERGENZA
FINESTRA E PIAZZALE DI EMERGENZA CHIUSA
Impianto Estrazione Gas di Scarico dei mezzi di soccorso in sosta in finestra - Layout impiantistico

APPALTATORE
IL DIRETTORE TECNICO
Ing. Paolo Cugini

SCALA:
1:100

COMMESSA	LOTTO	FASE	ENTE	TIPO DOC.	OPERA/DISCIPLINA	PROGR.	REV.
IB0U	1B	E	ZZ	PA	IT0803	002	C

Rev.	Descrizione	Redatto	Data	Verificato	Data	Approvato	Data	Autorizzato Data
A	Emissione	C. Tedeschi	27/12/2021	M. Minunno	31/12/2021	D. Butticchi (Dolomiti)	19/12/2022	IL PROGETTISTA P. Cugini
B	Emissione a seguito di indicatori Costitutiva	C. Tedeschi	14/07/2022	M. Minunno	19/07/2022	D. Butticchi (Dolomiti)	19/12/2022	ORDINE DEGLI INGEGNERI DELLA PROV. DI TRENTO Dott. Paolo Cugini ISCRIZIONE ALBO N° 2216
C	Emissione a seguito di sostituzioni e integrazioni	V. Cimino	01/12/2022	M. Minunno	03/12/2022	D. Butticchi (Dolomiti)	19/12/2022	Dott. Paolo Cugini ISCRIZIONE ALBO N° 2216

File: IB0U1BEZZPAIT0803002C.dwg In. Elab.: