PRG STAZIONE DI PONTE GARDENA

SCALA 1 : 100

PIANTA PIANO TERRA NUOVA RIMESSA CARRELLI

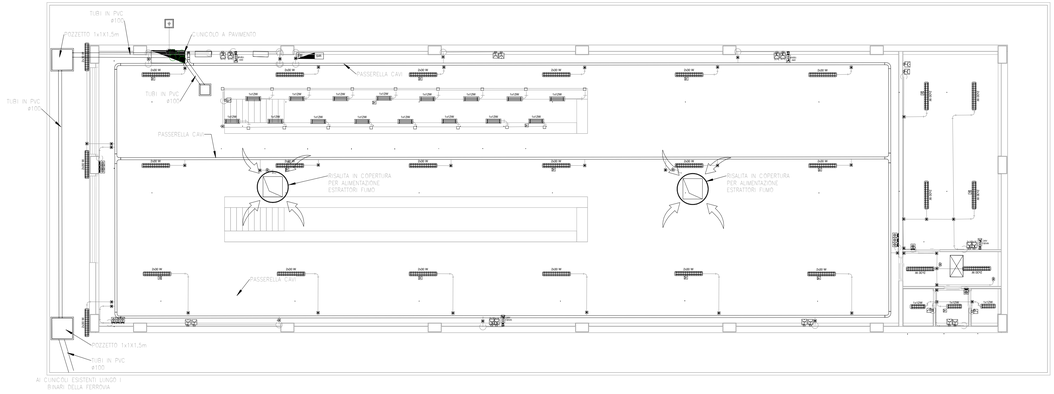

PRG STAZIONE DI PONTE GARDENA

SCALA 1 : 1000

PLANIMETRIA NUOVA RIMESSA CARRELLI

LEGENDA SIMBOLI

2x30W	APPARECCHIO LED PER INSTALLAZIONE A PLAFONE O A SOSPENSIONE, MODULO LED 2x30W, CORPO IN ACCIAIO VERNICIATO E DIFFUSORE IN POLICARBONATO E SCHERMO REFLIPERATORE VERNICIATO BIANCO, GRADO DI PROTEZIONE IP65, CLASSE II – FLUSSO ~ 9146lm
2x30W A	APPARECCHIO LED PER INSTALLAZIONE A PLAFONE O A SOSPENSIONE, MODULO LED 2x30W, CORPO IN ACCIAIO VERNICIATO E DIFFUSORE IN POLICARBONATO E SCHERMO REFLIPERATORE VERNICIATO BIANCO, GRADO DI PROTEZIONE IP65, CLASSE II – FLUSSO ~ 9146lm, DOTATO DI COMPLESSO AUTONOMO DI EMERGENZA COSTITUITO DA BATTERIA (AUTONOMIA 60MIN), DISPOSITIVO DI CARICA IN TAMPONE E GRUPPO DI COMMUTAZIONE AUTOMATICO
1x12W	ARMATURA STAGNA PER INSTALLAZIONE A PLAFONE O A SOSPENSIONE, MODULO LED 1x12W, CORPO E DIFFUSORE IN POLICARBONATO, GRADO DI PROTEZIONE IP65, CLASSE II – FLUSSO ~ 1900lm
1x12W	LAMPADA LED 1x12W PER ILLUMINAZIONE FOSSE DI ISPEZIONE, CORPO IN POLICARBONATO, RIFLETTORE IN ALLUMINIO SPECIALARE, GRADO DI PROTEZIONE IP66 E CLISOLIII
	SCATOLA DI DERIVAZIONE IP44 IN MATERIALE TERMOPLASTICO, DIMENSIONI 120x80x50mm
	MONTANTE SALITA/DISCESA
	INTERRUTTORE UNIPOLARE IP44
	POZZETTO 30x30x40 IN CLS CON CHIUSINO IN GHISA
	TUBO IN PVC CIRCUITI "NORMALE"
	TUBO RIGIDO IN METALLO Ø 32
	QUADRO ELETTRICO DI DISTRIBUZIONE BT QRIM
	PRESA 2P+T 10A 230V AD ALVEOLI ALLINEATI – FRUTTO IN RESINA PER INSTALLAZIONE IN SCATOLA IN RESINA IP44 DA PARETE
	PRESA 2P+T 16A 230V TIPO UNEL COMPLETA DI INTERRUTTORE AUTOMATICO BIPOLARE (1 POLO PROTETTO) – FRUTTO IN RESINA PER INSTALLAZIONE IN SCATOLA IN RESINA IP44 DA PARETE
2x3, 3x3, 1x2 SPV 50VA	GRUPPO PRESE INDUSTRIALI IN MATERIALE TERMOPLASTICO PER MONTAGGIO A PARETE COMPOSTO DAL: 1 PRESA IP44 INTERBLOCCATA CEE17 2P+T 16A 230V 1 PRESA IP44 INTERBLOCCATA CEE17 3P+T 16A 400V 1 PRESA IP44 INTERBLOCCATA CEE17 CON TRASFORMATORE/ISOLAMENTO 230/24V 150 VA
	CENTRALE ANTINTRUSIONE E CONTROLLO ACCESSI
	TVCC
	CENTRALE DI CONTROLLO E SEGNALAZIONE – SIRENA
	PASSERELLA METALLICA CON SETTOSEPARATORE PER DISTRIBUZIONE CAVI – 100x75 mm
	CASSETTA DI DERIVAZIONE METALLICA 150X150 IP44
	CASSETTA CON SEZIONATORE MANUALE 4x16 A IP44
	PULSANTE IP44
	COLLEGAMENTO DI TERRA IN CAVO UNIPOLARE FG17 450/750 V sez. 50mm² AL COLLETTORE DI TERRA INTERNO
	DISPERSORE DI TERRA REALIZZATO CON PICCHETTO IN ACCIAIO RAMATO Ø22mm l=6m COMPLETO DI POZZETTO DI ISPEZIONE CON COPERCHIO CARRABILE DA 40x40 cm
	COLLETTORE DI TERRA IN PIATTO Cu 50x5 INSTALLATO A PARETE CON DISTANZIALI ISOLANTI

KEY-PLAN

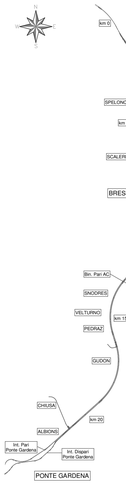

COMMITTENTE:

RFI RETE FERROVIARIA ITALIANA
GRUPPO FERROVIE DELLO STATO ITALIANE

DIREZIONE LAVORI:

ITALFERR
GRUPPO FERROVIE DELLO STATO ITALIANE

APPALTATORE:

webuild Impleria
CONSORZIODOLOMITI

PROGETTAZIONE:

MANDATARIA: SWS

MANDANTI: PINI ITALIA, GDP GEOMINI, ALPEG, SIST

Responsabile integrazione fra le varie prestazioni specialistiche

IL DIRETTORE DELLA PROGETTAZIONE:
Ing. Paolo Cucino
ORDINE DEGLI INGEGNERI DELLA PROV. DI TRENTO
Dott. Ing. PAOLO CUCINO
SEZIONE A AB N° 2216

PROGETTO ESECUTIVO

PROGETTAZIONE ESECUTIVA ED ESECUZIONE DEI LAVORI DI REALIZZAZIONE DEL LOTTO 1 DEL QUADRUPLICAMENTO DELLA LINEA FERROVIARIA FORTEZZA - VERONA TRATTA "FORTEZZA – PONTE GARDENA"

DISEGNO

16 - LUCE FORZA MOTRICE

PRG Stazione di Ponte Gardena

-

Planimetria impianti LFM Nuova Rimessa Carrelli e vie cavi

APPALTATORE
IL DIRETTORE TECNICO

SCALA: 1:100

COMMESSA	LOTTO	FASE	ENTE	TIPO DOC.	OPERA/DISCIPLINA	PROGR.	REV.
IB0U	1B	E	ZZ	PA	LF3000	001	A

Rev.	Descrizione	Redatto	Data	Verificato	Data	Approvato	Data	Autorizzato Data
A	Emissione	C.Todeschini	27/12/2021	G.Di Cosimo	31/12/2021	D.Buttafoco (Dolomiti)	19/01/2022	IL PROGETTISTA P.Cucino ORDINE DEGLI INGEGNERI DELLA PROV. DI TRENTO Dott. Ing. PAOLO CUCINO SEZIONE A AB N° 2216 29/01/2022

File: IB0U1BEZZPALF3000001A.dwg

n. Elab.: