
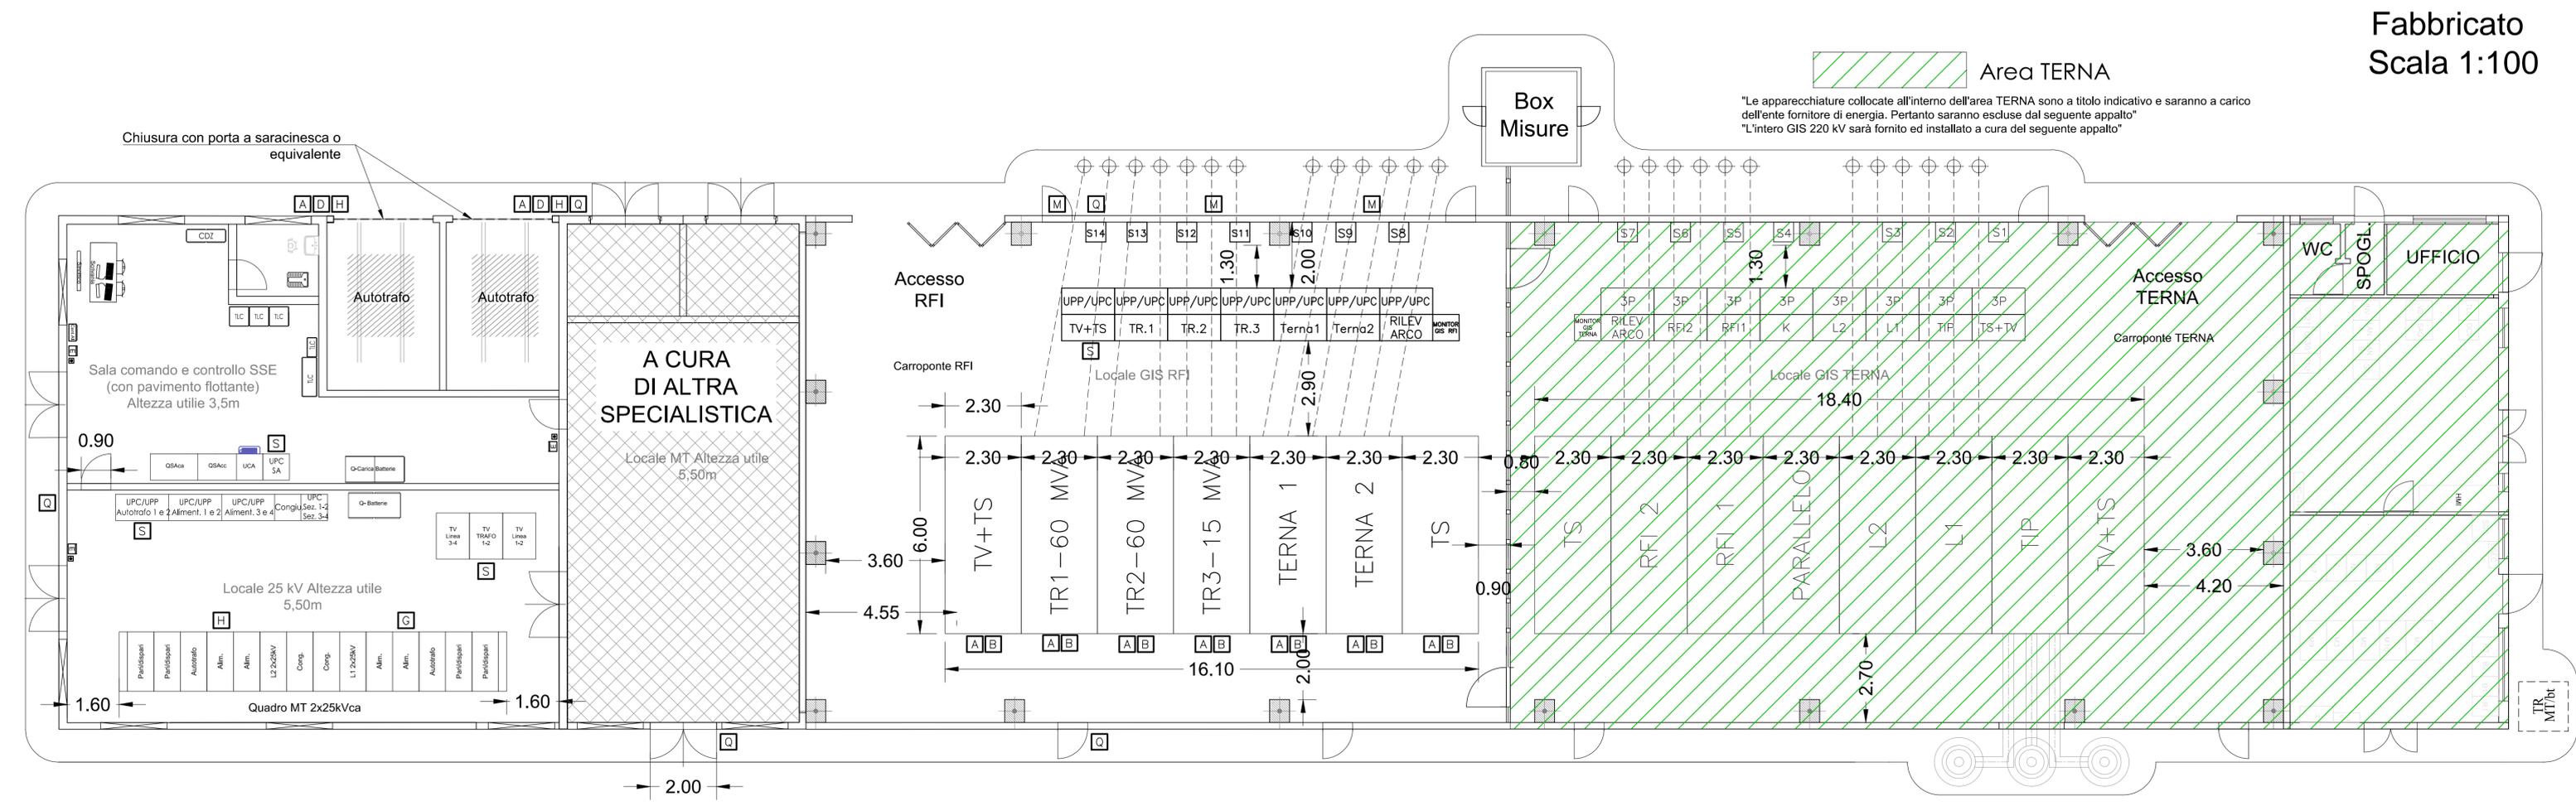


LEGENDA CARTELLI E TARGHE		
A	NUMERO ENTE	(TARGA)
B	NUMERO FASE	(TARGA)
D	DESCRIZIONE ENTE	(TARGA)
G	ALTA TENSIONE (4 LINGUE)	(CARTELLO)
H	PERICOLO	(CARTELLO)
M	SEGNALAZIONE CAVI M.T.	(CARTELLO)
Q	NON USARE ACQUA PER SPEGNERE INCENDI	(CARTELLO)
R	ACCESSO CONSENTITO SOLO AGLI ADDETTI	(CARTELLO)
S	APERTURA CONSENTITA SOLO AGLI ELETTRICISTI	(TARGA)

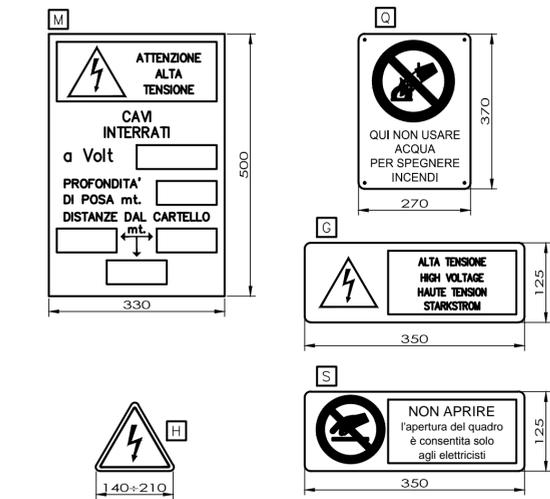

Area TERNA

"Le apparecchiature collocate all'interno dell'area TERNA sono a titolo indicativo e saranno a carico dell'ente fornitore di energia. Pertanto saranno escluse dal seguente appalto"
 "L'intero GIS 220 kV sarà fornito ed installato a cura del seguente appalto"

Fabbricato
Scala 1:100

COMMITTENTE: **RFI** RETE FERROVIARIA ITALIANA GRUPPO FERROVIE DELLO STATO ITALIANE

DIREZIONE LAVORI: **ITALFERR** GRUPPO FERROVIE DELLO STATO ITALIANE

APPALTATORE: **webuild** **Imperia** **CONSORZIODOLOMITI**

PROGETTAZIONE: **SWS**

MANDATARIA: **PINI** **GDP GEOMIN** **SIREL** **SIST**

MANDANTI: **ORDINE INGEGNERI** **PROV. TRENTO** **Dot. Paolo Cugno** **ISCRIZIONE ALBO N° 2216**

IL DIRETTORE DELLA PROGETTAZIONE: **Ing. Paolo Cugno**

PROGETTO ESECUTIVO

PROGETTAZIONE ESECUTIVA ED ESECUZIONE DEI LAVORI DI REALIZZAZIONE DEL LOTTO 1 DEL QUADRICAMMENTO DELLA LINEA FERROVIARIA FORTEZZA - VERONA TRATTA "FORTEZZA - PONTE GARDENA"

DISEGNO
13 - IMPIANTI SSE / PPD / CAB TE
 SSE DI PONTEGARDENA
 Fabbricato
 Targhe e Cartelli

APPALTATORE	SCALA:
IL DIRETTORE TECNICO <i>Ing. Pietro Gianvittorio</i>	1:100

COMMESSA	LOTTO	FASE	ENTE	TIPO DOC.	OPERA/DISCIPLINA	PROGR.	REV.
IB0U	1B	EZZ	PA	SE0400	005	A	

Rev.	Descrizione	Redatto	Data	Verificato	Data	Approvato	Data	Autorizzato Data
A	Emissione	G. Ramarro	09/12/2021	D. Garrone	31/12/2021	D. Buttafoco (Dolomiti)	19/01/2022	IL PROGETTISTA Ing. M. Cacre
								29/01/2022