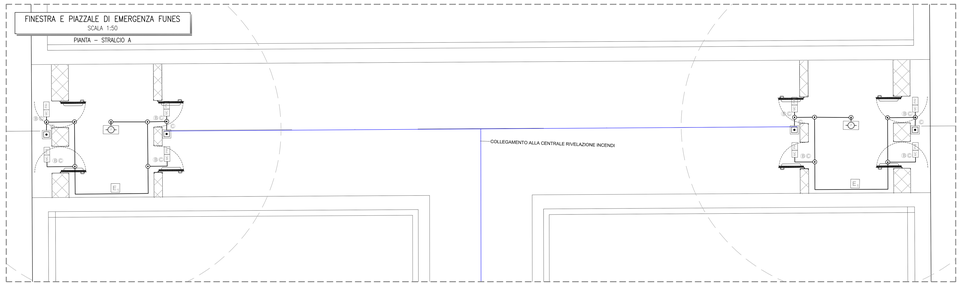

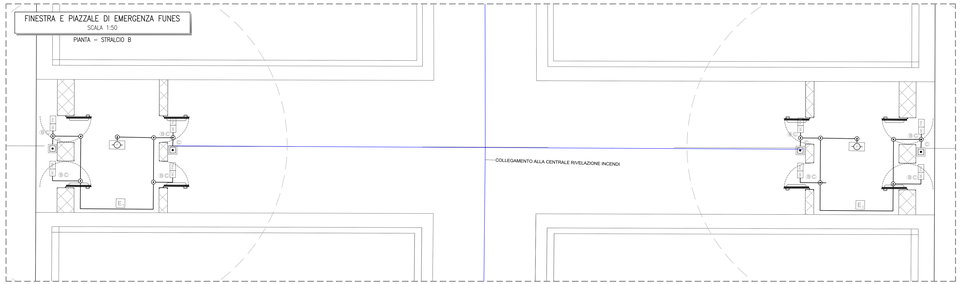

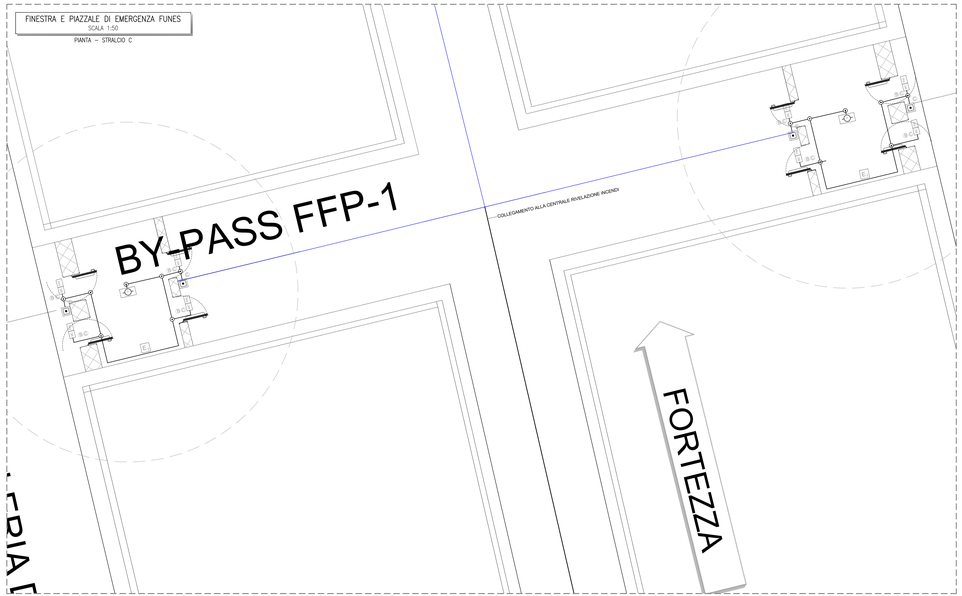

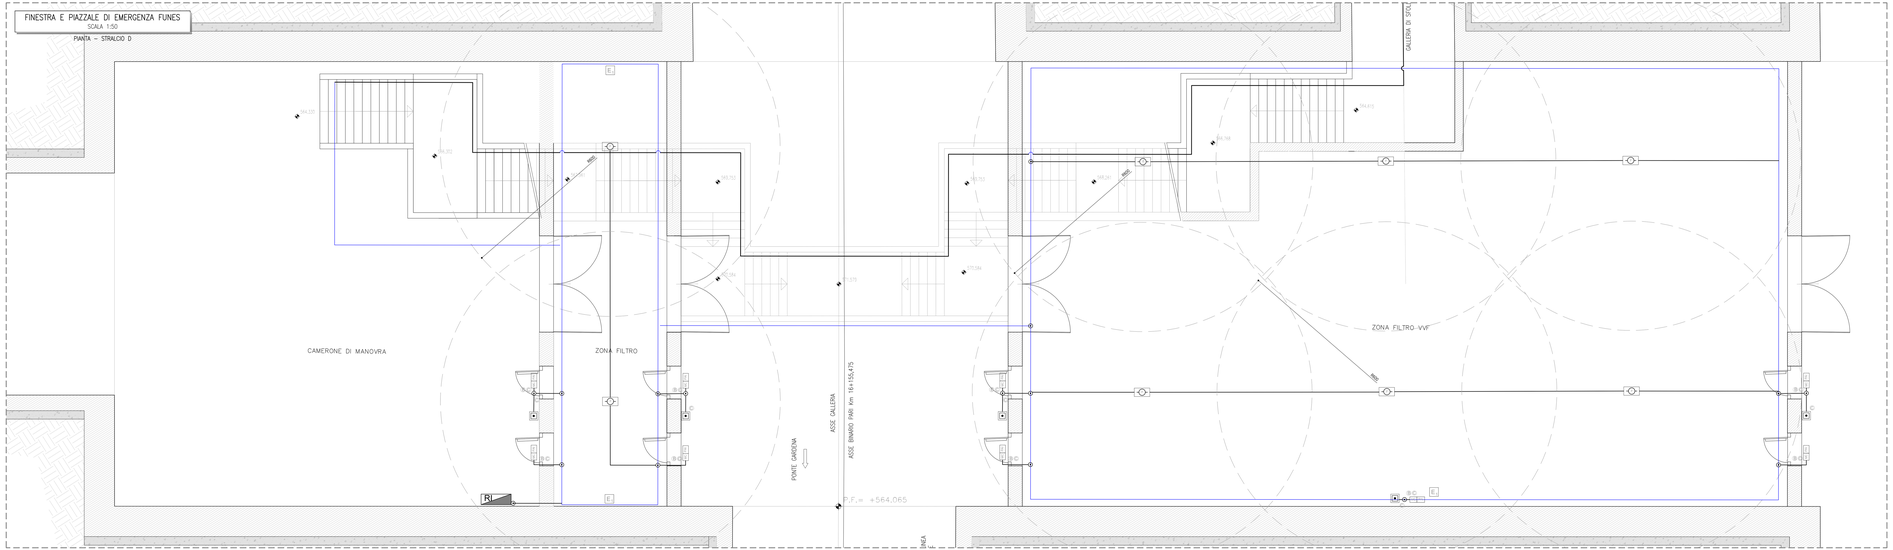

KEY–PLAN

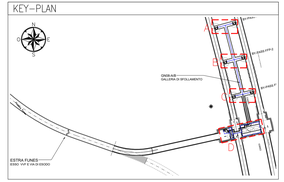

LEGENDA IMPIANTI

	CENTRALE DI RIVELAZIONE INCENDI
	ALIMENTATORE
	MODULO D'ISOLAMENTO
	RIVELATORE OTTICO DI FUMO
	RIVELATORE OTTICO DI FUMO CONTROSOFFITTO
	RIVELATORE OTTICO DI FUMO SOTTOPAVIMENTO
	RIVELATORE TERMOVELOCIMETRICO
	RIVELATORE DI FIAMMA
	RIVELATORE DI IDROGENO
	RIVELATORE DI OSSIGENO
	RIPETITORE OTTICO
	PULSANTE DI SCARICA MANUALE
	PANNELLO OTTICO/ACUSTICO "ALLARME INCENDIO"
	PANNELLO OTTICO/ACUSTICO "EVACUARE IL LOCALE"
	PANNELLO OTTICO/ACUSTICO "VIETATO ENTRARE"
	UNITA' DI SPEGNIMENTO INCENDIO
MC	MODULO DI CAMPO
MI	MODULO DI INTERFACCIA
	SCATOLA DI DERIVAZIONE
	TUBAZIONE IN PVC #25
	CANALETTA METALLICA (COMUNE ADLI IMPIANTI CORRENTI DEBOLI)
	CM3 (5X0200, L12X SEZIONE 2x1,5mm) SEGNALE INESTATO E SCHERMATO
	CM3 (5X0200, L12X SEZIONE 2x1,5mm) ALIMENTAZIONE
	W2 CAM (5X0200, L12X SEZIONE 2x1mm) INESTATO E SCHERMATO
	ESTINTORE A POLVERE 6 kg
	ESTINTORE A CO_2 5 kg
	POLVERE CARRELLATO 50 kg

L'ELABORATO È RAPPRESENTATIVO SOL SOLO IMPIANTI DI RIVELAZIONE INCENDI, MENTRE PER GLI ALTRI IMPIANTI E PER GLI ASPETTI ARCHITETTONICI SI RIMANDA AL RELATIVO SPECIFICO ELABORATO.

PER LO SCHEMA FUNZIONALE VEDERE L'ELABORATO: IB0U1BE2ZIM0705001

KEY–PLAN

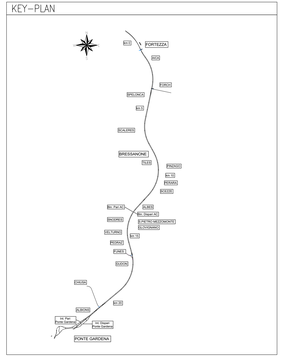

IMPIANTO RILEVAZIONE FUMO

DISPOSIZIONE APPARECCHIATURA DI SEGNALAZIONE
DETTAGLIO RILEVATORE

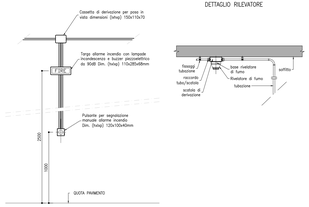

COMMITTENTE:

RFI RETE FERROVIARIA ITALIANA
GRUPPO FERROVIE DELLO STATO ITALIANE

DIREZIONE LAVORI:

ITALFERR
GRUPPO FERROVIE DELLO STATO ITALIANE

APPALTATORE:

webuild / Impresa
CONSORZIO COVOLORITI

PROGETTAZIONE:

MANDATARIA: SWS

MANDANTI: PINI GLOBAL, GDP GEOSINGEGNERIA, SYSTRA, SOCIETÀ ITALIANA PER CONDOTTE D'ACQUA

IL DIRETTORE DELLA PROGETTAZIONE:
Ing. Paolo Cuppini
ORDINE DEGLI INGEGNERI DELLA PROVINCIA DI TORINO N. 9589
Dott. Geologo Fabio Rizzo
ORDINE DEGLI GEOLOGI REGIONE SICILIANA N° 1018

PROGETTO ESECUTIVO

PROGETTAZIONE ESECUTIVA ED ESECUZIONE DEI LAVORI DI REALIZZAZIONE DEL LOTTO 1 DEL QUADRUPLICAMENTO DELLA LINEA FERROVIARIA FORTEZZA - VERONA TRATTA "FORTEZZA – PONTE GARDENA"

DISEGNO

19 - IMPIANTI MECCANICI

C - FINESTRE PIAZZALE EMERGENZA
FINESTRA E PIAZZALE DI EMERGENZA FUNES
Impianto Rilevazione Incendi - Layout Impiantistico e disposizione apparecchiature

APPALTATORE	SCALA:
IL DIRETTORE TECNICO	1:50

COMMESSA	LOTTO	FASE	ENTE	TIPO DOC.	OPERA/DISCIPLINA	PROGR.	REV.
IB0U	1B	E	ZZ	PB	AI0705	001	C

Rev.	Descrizione	Redatto	Data	Verificato	Data	Approvato	Data	Autorizzato Data
A	Emissione	C.Tedeschi	27/12/2021	M.Minervini	27/12/2021	D.Bufalino (Direttore)	10/01/2022	IL PROGETTISTA (Cuppini)
B	Emissione a seguito di integrazioni Committenza	C.Tedeschi	10/07/2022	M.Minervini	10/07/2022	D.Bufalino (Direttore)	15/07/2022	ORDINE DEGLI INGEGNERI DELLA PROVINCIA DI TORINO N. 9589
C	Emissione a seguito di verifiche e revisioni interne	V.Corona	01/12/2022	M.Minervini	02/12/2022	D.Bufalino (Direttore)	15/12/2022	IL CONCESSIONARIO (Consorzio Coloriti) ORDINE DEGLI GEOLOGI REGIONE SICILIANA N° 1018 15/12/2022

File: IB0U1BE2ZPBAI0705001C.dwg

n. Elab.: