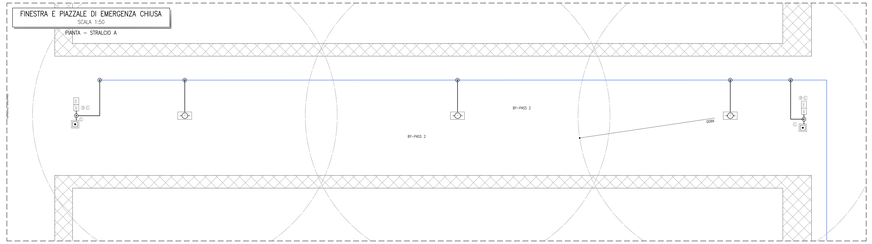

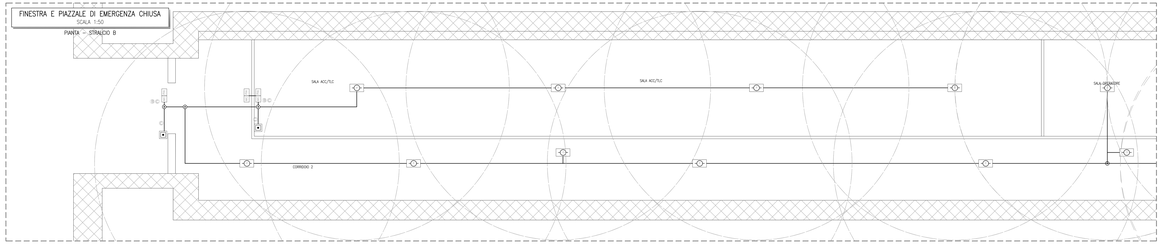

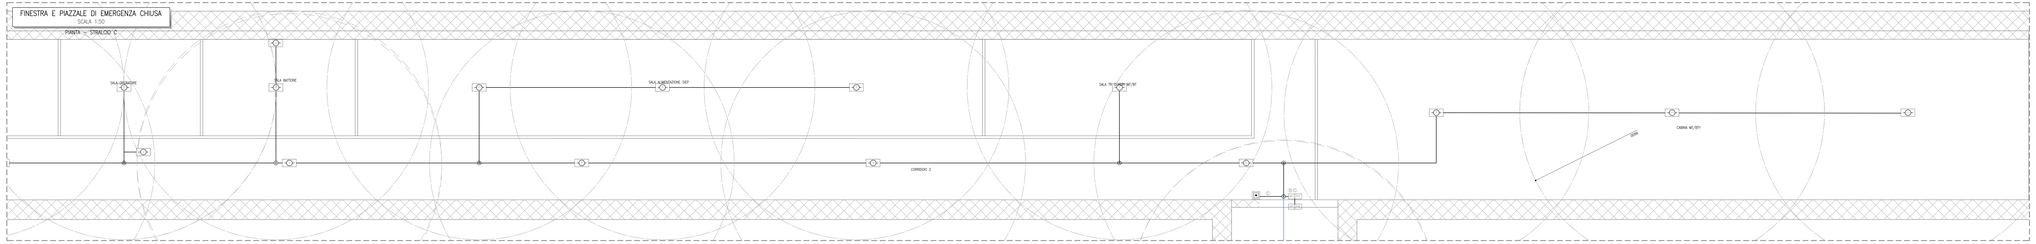

LEGENDA IMPIANTI

	CENTRALE DI RIVELAZIONE INCENDI
	ALIMENTATORE
	MODULO D'ISOLAMENTO
	RIVELATORE OTTICO DI FUMO
	RIVELATORE OTTICO DI FUMO CONTROSOFFITTO
	RIVELATORE OTTICO DI FUMO SOTTOPAVIMENTO
	RIVELATORE TERMOVELOCIMETRICO
	RIVELATORE DI FIAMMA
	RIVELATORE DI ORDORENO
	RIVELATORE DI OSSIGENO
	RIPETITORE OTTICO
	PULSANTE DI SCARICA MANUALE
	PANNELLO OTTICO/ACUSTICO "ALLARME INCENDIO"
	PANNELLO OTTICO/ACUSTICO "EVACUARE IL LOCALE"
	PANNELLO OTTICO/ACUSTICO "VIETATO ENTRARE"
	UNITA' DI SPEGNIMENTO INCENDIO
MC	MODULO DI CAMPO
MI	MODULO DI INTERFACCIA
	SCATOLA DI DERIVAZIONE
	TUBAZIONE IN PVC ACID
	CANALETTA METALLICA (COMUNE ASL): IMPIANTI CORRENTI DEBOLI
	CAVI: EN50200, LS2H SEZIONE 2x1,5mmq SEGNALE TWOWO E SOKEMWO
	CAVI: EN50200, LS2H SEZIONE 2x1,5mmq ALIMENTAZIONE
	FC CAV: EN50200, LS2H SEZIONE 2x1mmq TWOWO E SOKEMWO
	ESTINTORE A POLVERE 6 kg
	ESTINTORE A CO_2 5 kg
	POLVERE CARRELLATO 50 kg

L'ELABORATO E' RAPPRESENTATIVO DEL SOLO IMPIANTO DI RIVELAZIONE INCENDI, MENTRE PER GLI ALTRI IMPIANTI E PER GLI ASPETTI ARCHITETTONICI DI PRANICA IN RELATIVI SPECIFICI ELABORATI.

PER LO SCHEMA FUNZIONALE VEDERE ELABORATO **IB0U1BEZZPBA0000001C**

KEY–PLAN

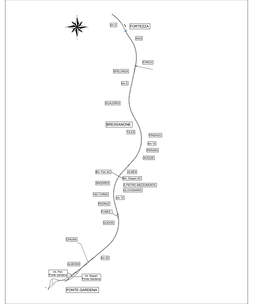

KEY–PLAN

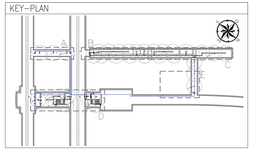

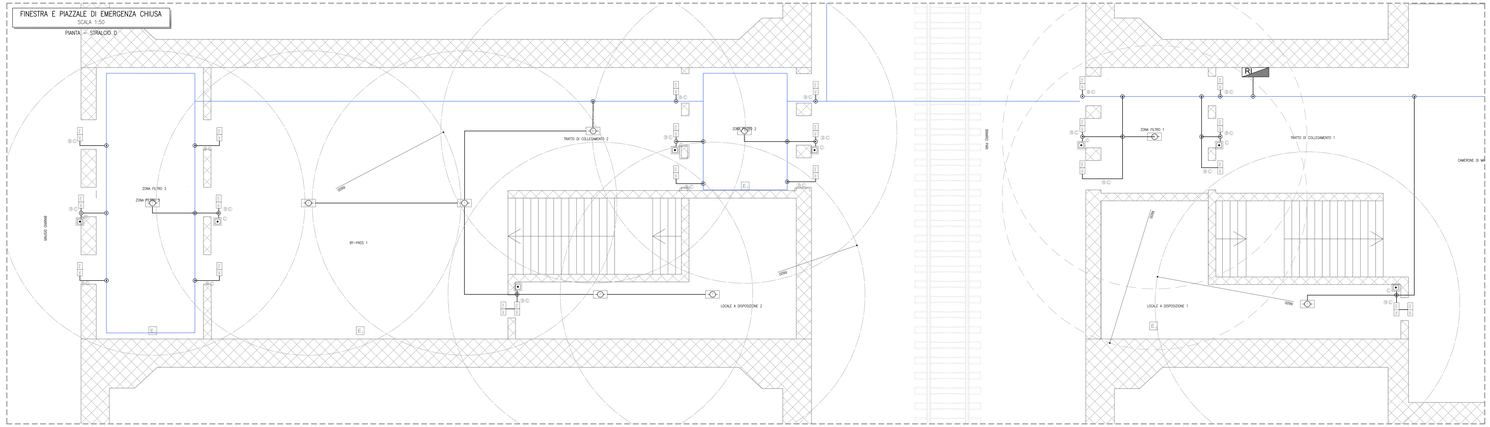

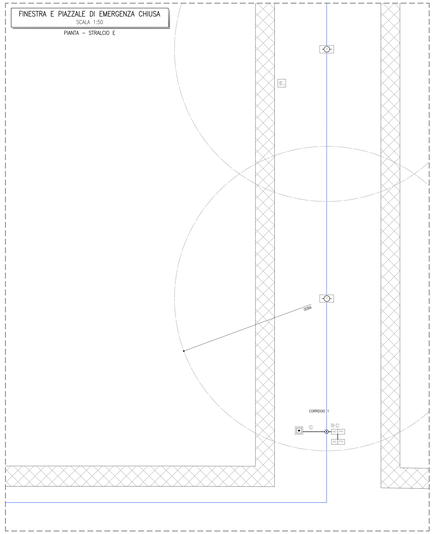

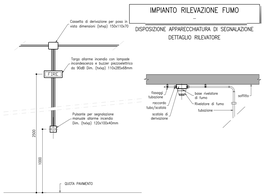

COMMITTENTE:

RFI RETE FERROVIARIA ITALIANA
GRUPPO FERROVIE DELLO STATO ITALIANE

DIREZIONE LAVORI:

ITALFERR
GRUPPO FERROVIE DELLO STATO ITALIANE

APPALTATORE:

CONSORZIO FOODLOGISTI

PROGETTAZIONE:

MANDATARIA: SWS

MANDANTI: PINI GDP GEOHOS

IL DIRETTORE DELLA PROGETTAZIONE:

Ing. Paolo Cuccia
Iscritto all'Ordine degli Ingegneri della Provincia di Palermo al n. 6529
Firma digitale rilasciata da Infocert SPA

PROGETTO ESECUTIVO

PROGETTAZIONE ESECUTIVA ED ESECUZIONE DEI LAVORI DI REALIZZAZIONE DEL LOTTO 1 DEL QUADRUPLICAMENTO DELLA LINEA FERROVIARIA FORTEZZA - VERONA TRATTA "FORTEZZA – PONTE GARDENA"

DISEGNO

19 - IMPIANTI MECCANICI

C - FINESTRE PIAZZALE EMERGENZA
FINESTRA E PIAZZALE DI EMERGENZA CHIUSA
Impianto Rilevazione incendi - Layout impiantistico e disposizione apparecchiature

APPALTATORE
IL DIRETTORE TECNICO

SCALA: 1:50

COMMESSA	LOTTO	FASE	ENTE	TIPO DOC.	OPERA/DISCIPLINA	PROGR.	REV.
IB0U	1B	E	ZZ	PB	AI0805	001	C

Rev.	Descrizione	Redatto	Data	Verificato	Data	Approvato	Data	Autorizzato Data
A	Emissione	G.Tabacchi	27/12/2021	M.Mancuso	31/12/2021	S.Scalzitti (Delegato)	10/01/2022	IL PROGETTISTA Ing. Paolo Cuccia
B	Emissione a seguito di richiesta Committenza	G. Tabacchi	14/07/2022	M.Mancuso	14/07/2022	S.Scalzitti (Delegato)	14/07/2022	ORDINE DEGLI INGEGNERI DELLA PROVINCIA DI PALERMO Ing. Paolo Cuccia Iscritto all'Albo al n. 6529
C	Emissione a seguito di verifiche in contraddittorio	L.Cutino	31/10/2022	M.Mancuso	31/10/2022	S.Scalzitti (Delegato)	31/10/2022	

File: IB0U1BEZZPBA0000001C.dwg

n. Elab.: