IMPIANTO RILEVAZIONE FUMO

DISPOSIZIONE APPARECCHIATURA DI SEGNALAZIONE
DETTAGLIO RILEVATORE

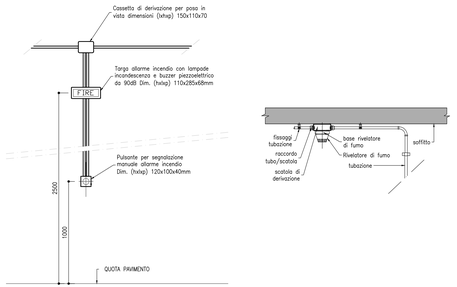

BY PASS TECNOLOGICO

SCALA 1:50

PIANTA

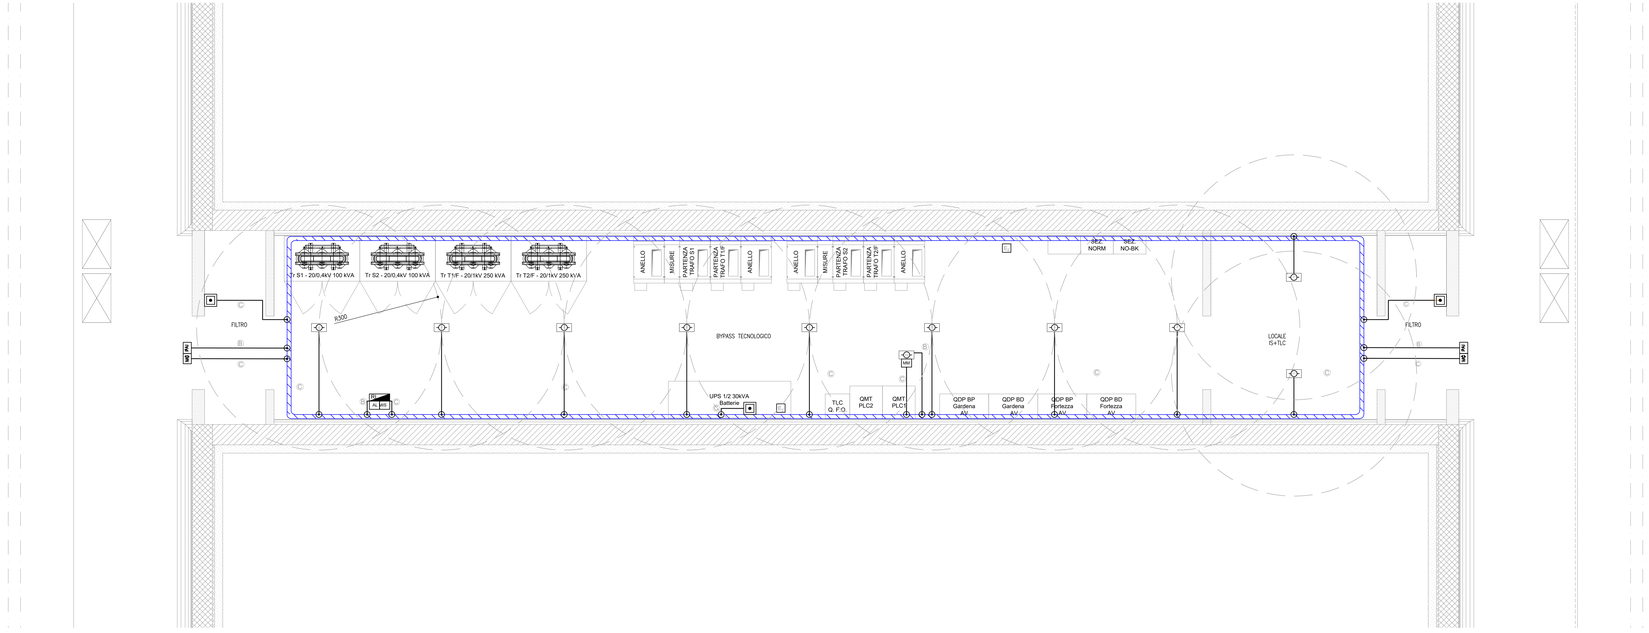

LEGENDA IMPIANTI

CE	CENTRALE DI RIVELAZIONE INCENDI
AL	ALIMENTATORE
MIS	MODULO D'ISOLAMENTO
	RILEVATORE OTTICO DI FUMO
	RILEVATORE OTTICO DI FUMO CONTROSOFFITTO
	RILEVATORE OTTICO DI FUMO SOTTOPAVIMENTO
	RILEVATORE TERMOVELOCIMETRICO
	RILEVATORE DI FIAMMA
	RILEVATORE DI IDROGENO
	RILEVATORE DI OSSIGENO
	RIPETITORE OTTICO
	PULSANTE MANUALE DI ALLARME INCENDIO
PA1	PANNELLO OTTICO/ACUSTICO "ALLARME INCENDIO"
PA2	PANNELLO OTTICO/ACUSTICO "EVACUARE IL LOCALE"
PA3	PANNELLO OTTICO/ACUSTICO "VIETATO ENTRARE"
UDS	UNITA' DI SPEGNIMENTO INCENDIO
MC	MODULO DI CAMPO
MI	MODULO DI INTERFACCIA
	SCATOLA DI DERIVAZIONE
	TUBAZIONE IN PVC Ø25
	CANALETTA METALLICA (COMUNE AGLI IMPIANTI CORRENTI DEBOLI)
(A)	CAVO EN50200, LSZH SEZIONE 2x1,5mmq SECONALE TWISTATO E SCHERMATO
(B)	CAVO EN50200, LSZH SEZIONE 2x1,5mmq ALIMENTAZIONE
(C)	N°2 CAVI EN50200, LSZH SEZIONE 2x1mmq TWISTATO E SCHERMATO
6L	ESTINTORE A POLVERE 6 kg
5C	ESTINTORE A CO_2 5 kg
50	POLVERE CARRELLATO 50 kg

L'ELABORATO È RAPPRESENTATIVO DEL SOLO IMPIANTO DI RIVELAZIONE INCENDI, MENTRE PER GLI ALTRI IMPIANTI E PER GLI ASPETTI ARCHITETTONICI SI RIMANDA AI RELATIVI SPECIFICI ELABORATI.

KEY–PLAN

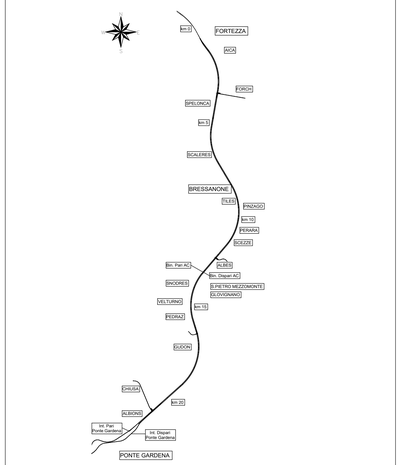

COMMITTENTE:

RFI RETE FERROVIARIA ITALIANA
GRUPPO FERROVIE DELLO STATO ITALIANE

DIREZIONE LAVORI:

ITALFERR
GRUPPO FERROVIE DELLO STATO ITALIANE

APPALTATORE:

webuild · Implenia
CONSORZIODOLOMITI

PROGETTAZIONE:

MANDATARIA: SWS

MANDANTI: PINI ITALIA · GDP GEOMINI · SISTEMI TERRITORIALI · ALPEG

IL DIRETTORE DELLA PROGETTAZIONE:
Ing. Paolo Cucino
Responsabile Progettazione Architettonica, Ambientale e Servizi Tecnologici

ORDINE DEGLI INGEGNERI DI TRENTO
Dott. Ing. PAOLO CUCINO
SEZIONE A ALBO N° 2216

PROGETTO ESECUTIVO

PROGETTAZIONE ESECUTIVA ED ESECUZIONE DEI LAVORI DI REALIZZAZIONE DEL LOTTO 1 DEL QUADRUPLICAMENTO DELLA LINEA FERROVIARIA FORTEZZA - VERONA TRATTA "FORTEZZA – PONTE GARDENA"

DISEGNO

19 - IMPIANTI MECCANICI

E-BYPASS
BYPASS DI LINEA
Impianto Rilevazione incendi - Layout impiantistico e disposizione apparecchiature

APPALTATORE		SCALA:
IL DIRETTORE TECNICO		1:50

COMMESSA	LOTTO	FASE	ENTE	TIPO DOC.	OPERA/DISCIPLINA	PROGR.	REV.
I B 0 U	1 B	E	Z Z	P B	A I 1 1 0 5	0 0 1	C

Rev.	Descrizione	Redatto	Data	Verificato	Data	Approvato	Data	Autorizzato Data
A	Emissione	C.Todeschini	27/12/2021	G.Di Cosimo	31/12/2021	D.Buttafoco (Delvardi)	19/01/2022	IL PROGETTISTA P.Cucino
B	Emissione a seguito di indicazioni Committenza	C.Todeschini	14/07/2022	M.Minunno	18/07/2022	D.Buttafoco (Delvardi)	20/07/2022	ORDINE DEGLI INGEGNERI DI TRENTO Dott. Ing. PAOLO CUCINO SEZIONE A ALBO N° 2216
C	Emissione a seguito istruttoria e interlocuzioni	C.Todeschini	15/03/2023	M.Minunno	16/03/2023	D. Buttafoco (Delvardi)	17/03/2023	
								16/03/2023

File: IB0U1BEZZPBAI1105001C.dwg — n. Elab.: