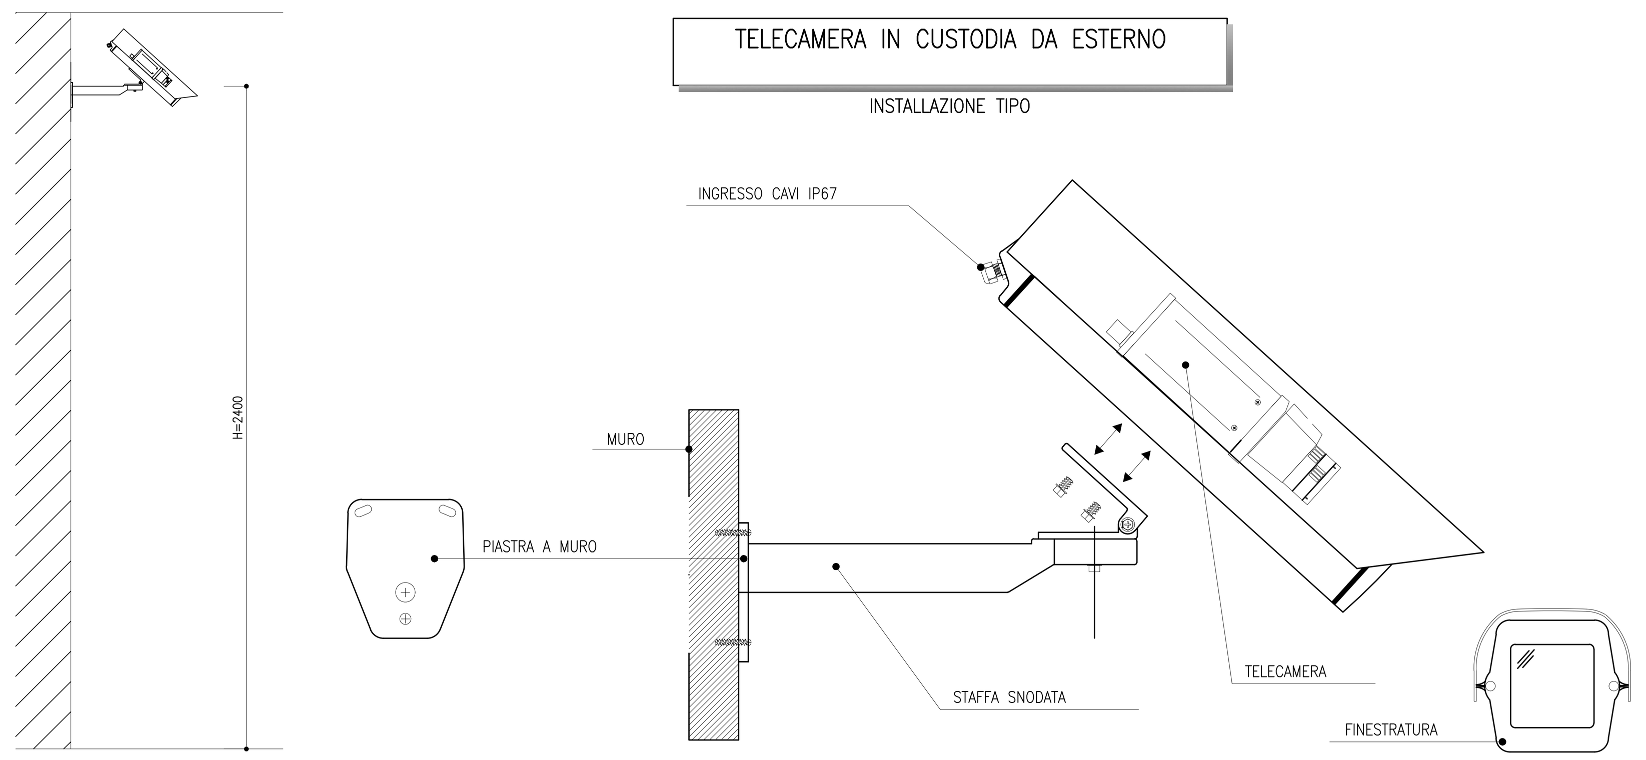

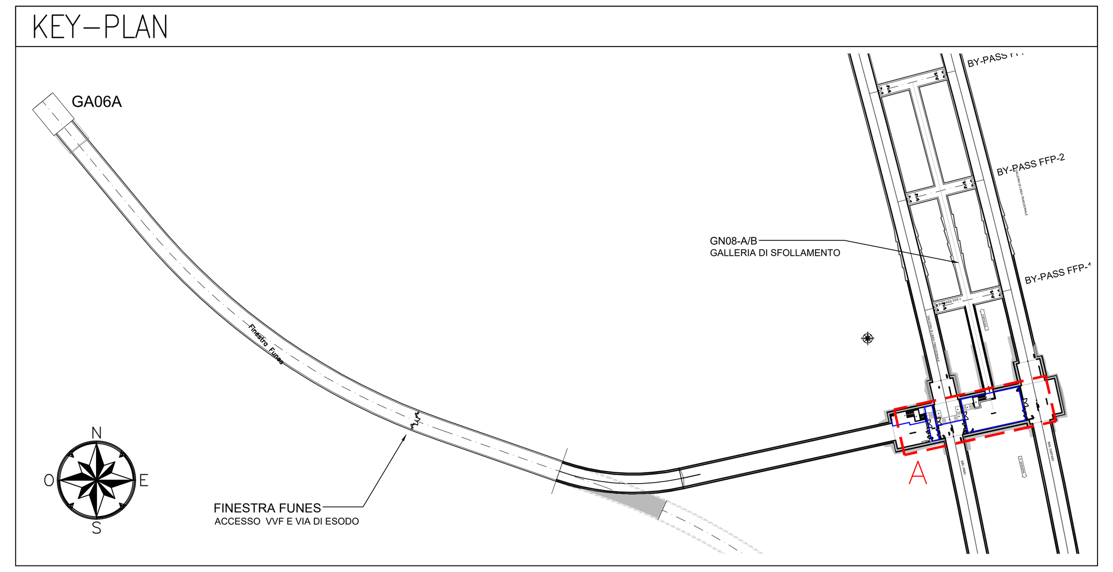

LEGENDA IMPIANTI

Simbolo	Descrizione
(telecamera) E	TELECAMERA IP FISSA DA ESTERNO TIPO DAY&NIGHT, CMOS 1/3", RISOLUZIONE 2 Mp, DOTATA DI ILLUMINATORE IR
(A)	CAVO FTP PER TRASMISSIONE DATI ED ALIMENTAZIONE TELECAMERE TRAMITE TECNOLOGIA PoE (POWER OVER ETHERNET)
Rack TVCC	RACK INCLUSO DI MONITOR, SERVER RIDONDATO E NAS
SW	SWITCH PoE AD 8 INGRESSI E 2 USCITE
⊙	CASSETTA DI DERIVAZIONE
(linea nera)	TUBAZIONE IN PVC ø25
(linea blu)	CANALETTA METALLICA (COMUNE AGLI IMPIANTI CORRENTI DEBOLI)

L'ELABORATO È RAPPRESENTATIVO DEL SOLO IMPIANTO TVCC, MENTRE PER GLI ALTRI IMPIANTI E PER GLI ASPETTI ARCHITETTONICI SI RIMANDA AI RELATIVI SPECIFICI ELABORATI.
LE CANALE METALLICHE DI DISTRIBUZIONE PRIMARIA ED I CAVIDOTTI SONO COMUNI PER TUTTI GLI IMPIANTI A CORRENTI DEBOLI (SECURITY – SAFETY). PER CIASCUNA TELECAMERA SARA' PREVISTO UN CARTELLO MONITORE

PER LO SCHEMA FUNZIONALE VEDERE ELABORATO **IB0U1BEZZDXAN0702001C**

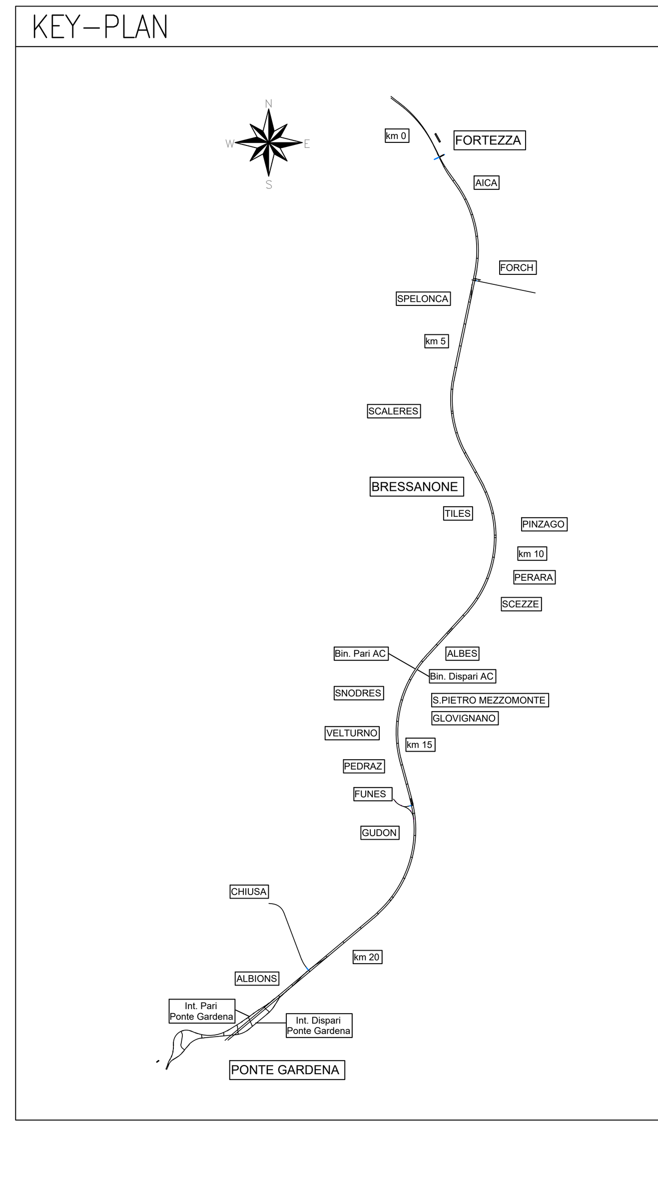

FINESTRA E PIAZZALE DI EMERGENZA FUNES
SCALA 1:50
PIANTA – STRALCIO A

COMMITTENTE: RFI RETE FERROVIARIA ITALIANA – GRUPPO FERROVIE DELLO STATO ITALIANE

DIREZIONE LAVORI: ITALFERR – GRUPPO FERROVIE DELLO STATO ITALIANE

APPALTATORE: webuild – Implenia – CONSORZIO DOLOMITI

PROGETTAZIONE:
MANDATARIA: SWS
MANDANTI: PINI ITALIA, GDP GEOMIN, S.I.F.EL., SISt Studio di Ingegneria Strutturale Organte & Bortot

IL DIRETTORE DELLA PROGETTAZIONE:
Ing. Paolo Cucino
Responsabile integrazione fra le varie prestazioni specialistiche
ORDINE DEGLI INGEGNERI DELLA PROV. DI TRENTO Dott. Ing. PAOLO CUCINO ISCRIZIONE ALBO N° 2216

PROGETTO ESECUTIVO

PROGETTAZIONE ESECUTIVA ED ESECUZIONE DEI LAVORI DI REALIZZAZIONE DEL LOTTO 1 DEL QUADRUPLICAMENTO DELLA LINEA FERROVIARIA FORTEZZA - VERONA TRATTA "FORTEZZA – PONTE GARDENA"

DISEGNO
19 - IMPIANTI MECCANICI
C - FINESTRE PIAZZALE EMERGENZA
FINESTRA E PIAZZALE DI EMERGENZA FUNES
Impianto TVCC - Layout impiantistico e disposizione apparecchiature

APPALTATORE – IL DIRETTORE TECNICO: Ing. Pietro Gianvecchio

SCALA: 1:50

COMMESSA	LOTTO	FASE	ENTE	TIPO DOC.	OPERA/DISCIPLINA	PROGR.	REV.
IB0U	1B	E	ZZ	PB	AN0702	001	C

Rev.	Descrizione	Redatto	Data	Verificato	Data	Approvato	Data	Autorizzato Data
A	Emissione	C.Todeschini	27/12/2021	M.Minunno	31/12/2021	D.Buttafoco (Dolomiti)	19/01/2022	IL PROGETTISTA P.Cucino
B	Emissione a seguito di indicazioni Committenza	C.Todeschini	14/07/2022	M.Minunno	18/07/2022	D.Buttafoco (Dolomiti)	20/07/2022	
C	Emissione a seguito di istruttorie e interlocuzioni	V.Cimino	01/12/2022	M.Minunno	03/12/2022	D.Buttafoco (Dolomiti)	05/12/2022	15/12/2022

ORDINE DEGLI INGEGNERI DELLA PROV. DI TRENTO Dott. Ing. PAOLO CUCINO ISCRIZIONE ALBO N° 2216

File: IB0U1BEZZPBAN0702001C.dwg
n. Elab.: