PIANTA
SCALA 1:50

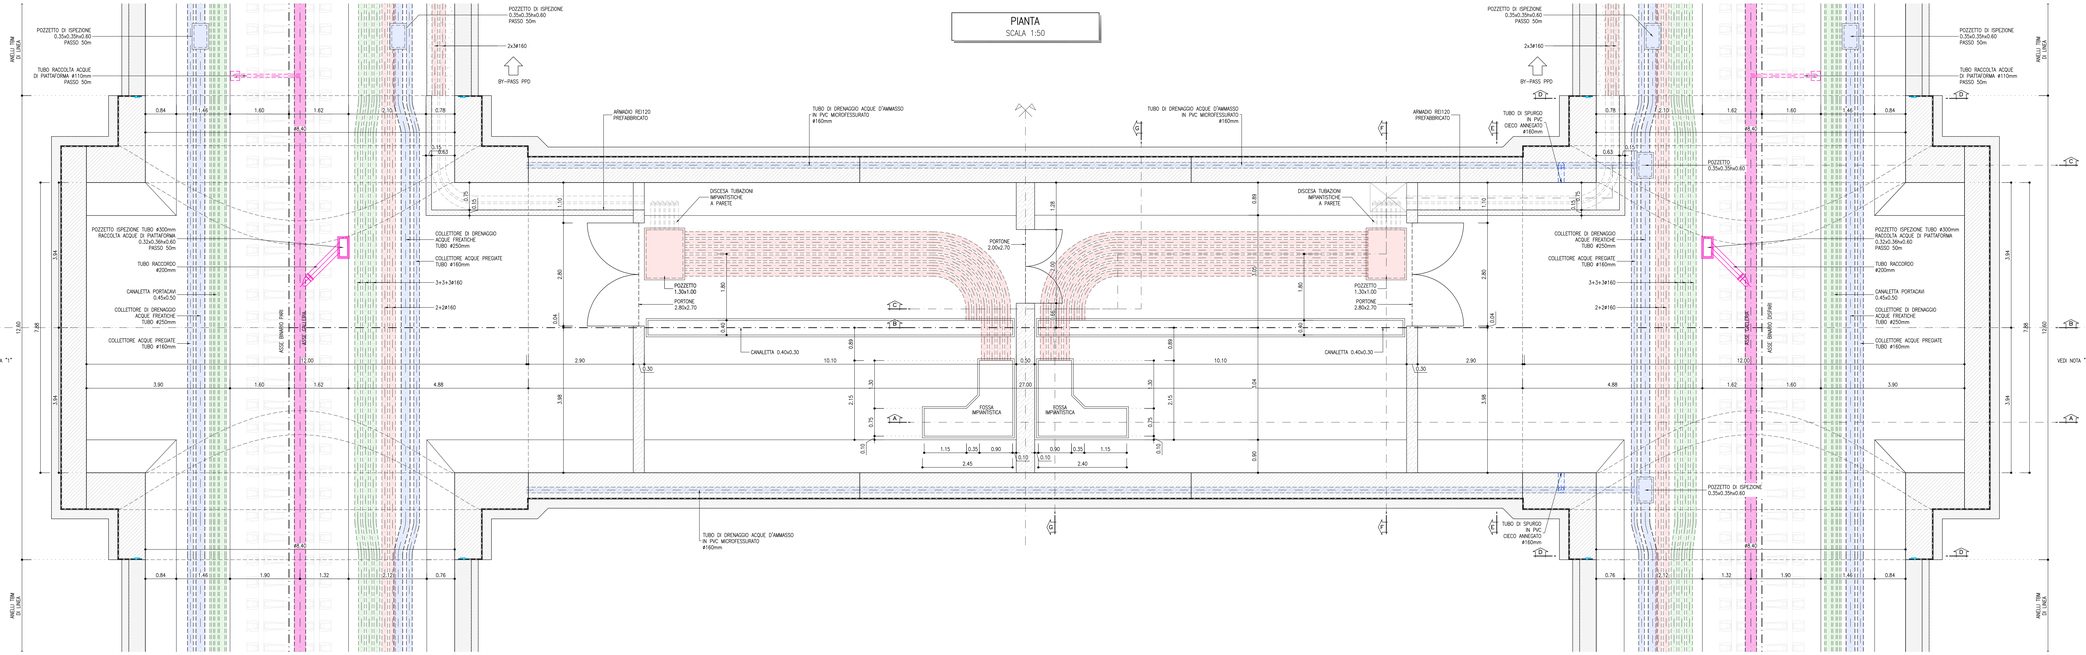

KEY-PLAN
sc.1:100000

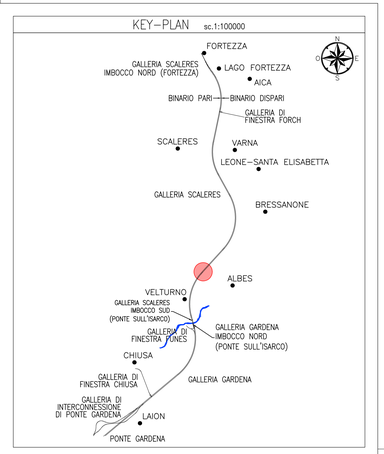

KEY-PLAN
SCALA 1:2000

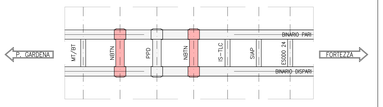

LEGENDA

- RETE DI DRENAGGIO ACQUE DI AMMASSO
- RETE RACCOLTA ACQUE DI PIATTAFORMA
- PREDISPOSIZIONI IMPIANTISTICHE CORRENTI GALLERIE DI LINEA
- PREDISPOSIZIONI IMPIANTISTICHE INTEGRATIVE NODO TECNOLOGICO DI ALBES

NOTE

1. IL LAYOUT RAPPRESENTATO E' QUELLO RELATIVO AL BY-PASS NBTN DEL SEZIONATORE DEL TRATTO NEUTRO SUD. IL BY-PASS NBTN DEL SEZIONATORE DEL TRATTO NEUTRO NORD SI PRESENTA IN MODO DEL TUTTO SPECULARE.

RIFERIMENTI

- PER LE CARATTERISTICHE DEI MATERIALI, SI RIMANDA ALL'ELABORATO IB0U1BEZZSPGN0000001
- PER LE LINEE GUIDA, SI RIMANDA ALL'ELABORATO IB0U1BEZZRHGN0000007
- PER IL LAYOUT GENERALE DEL NODO TECNOLOGICO DI ALBES VEDI ELAB. IB0U1BEZZPRGN0400002

LEGENDA

P.C.= PIANO DEI CENTRI
P.R.= PIANO DI ROTOLAMENTO
P.S.= PIANO DI SCAVO

SEZIONE E–E
SCALA 1:50

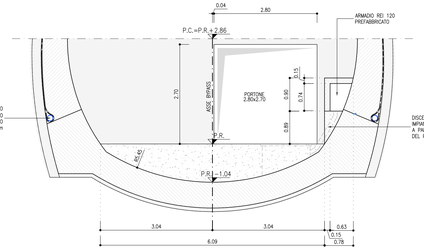

SEZIONE G–G
SCALA 1:50

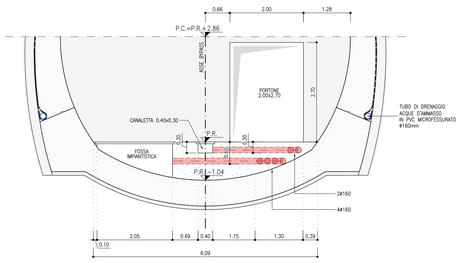

SEZIONE C–C
SCALA 1:50

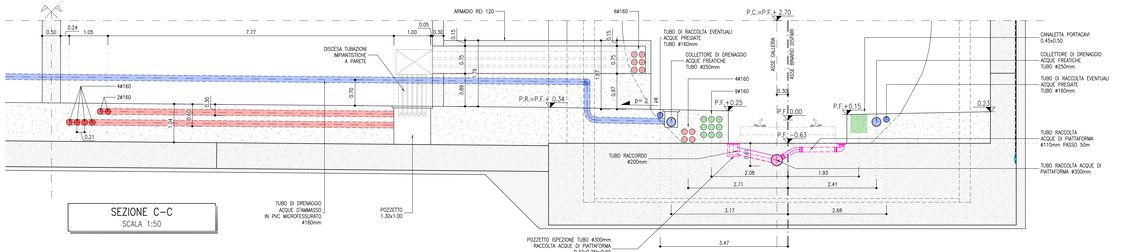

SEZIONE B–B
SCALA 1:50

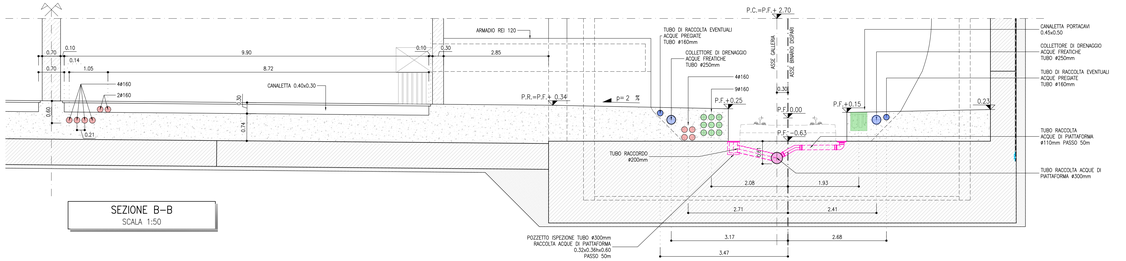

SEZIONE A–A
SCALA 1:50

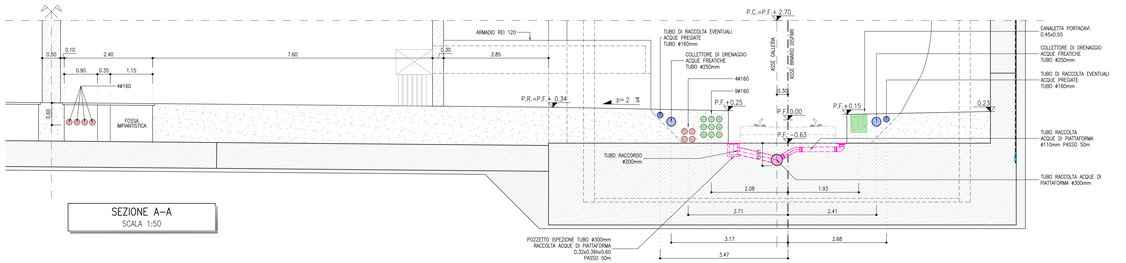

SEZIONE D–D
SCALA 1:50

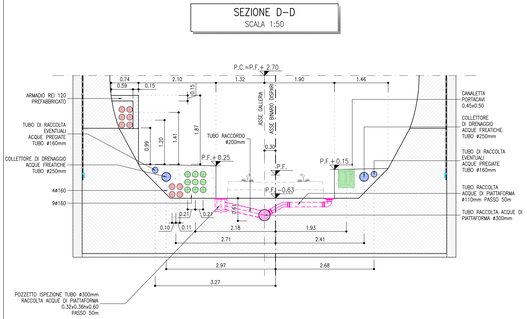

SEZIONE F–F
SCALA 1:50

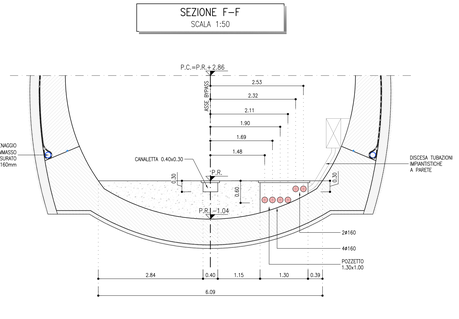

COMMITTENTE:
RFI RETE FERROVIARIA ITALIANA
GRUPPO FERROVIE DELLO STATO ITALIANE

DIREZIONE LAVORI:
ITALFERR
GRUPPO FERROVIE DELLO STATO ITALIANE

APPALTATORE:
webuild · Impresa! CONSORZIODOLOMITI

PROGETTAZIONE:
MANDATARIA: SWS
MANDANTI: 2PINI GROUP · GDP GEOMINO · SISTEMA · ILPRA

IL DIRETTORE DELLA PROGETTAZIONE:
Ing. Paolo Cuoco
ORDINE DEGLI INGEGNERI DELLA PROV. DI TRENTO
Dott. Ing. PAOLO CUCINO
SEZIONE A/B N° 2218

PROGETTO ESECUTIVO

PROGETTAZIONE ESECUTIVA ED ESECUZIONE DEI LAVORI DI REALIZZAZIONE DEL LOTTO 1 DEL QUADRUPLICAMENTO DELLA LINEA FERROVIARIA FORTEZZA - VERONA TRATTA "FORTEZZA – PONTE GARDENA"

DISEGNO
08 - GALLERIE

I-FINESTRA ALBES
NODO TECNOLOGICO DI ALBES
By pass NBTN - Layout funzionale

APPALTATORE		SCALA:
IL DIRETTORE TECNICO		1:50

COMMESSA | LOTTO | FASE | ENTE | TIPO DOC. | OPERA/DISCIPLINA | PROGR. | REV.

I B 0 U | 1 B | E | Z Z | P B | G N 0 4 0 0 | 0 0 1 | A

Rev.	Descrizione	Redatto	Data	Verificato	Data	Approvato	Data	Autorizzato Data
A	Emissione	A. Diehl	04/02/2023	C. Iaiello	05/02/2022	D. Bufalino (Delegato)	06/02/2023	IL PROGETTISTA P. Cuoco
								ORDINE DEGLI INGEGNERI DELLA PROV. DI TRENTO Dott. Ing. PAOLO CUCINO SEZIONE A/B N° 2218
								14/02/2023

File: IB0U1BEZZPBGN0400001A.dwg | n. Elab.: