
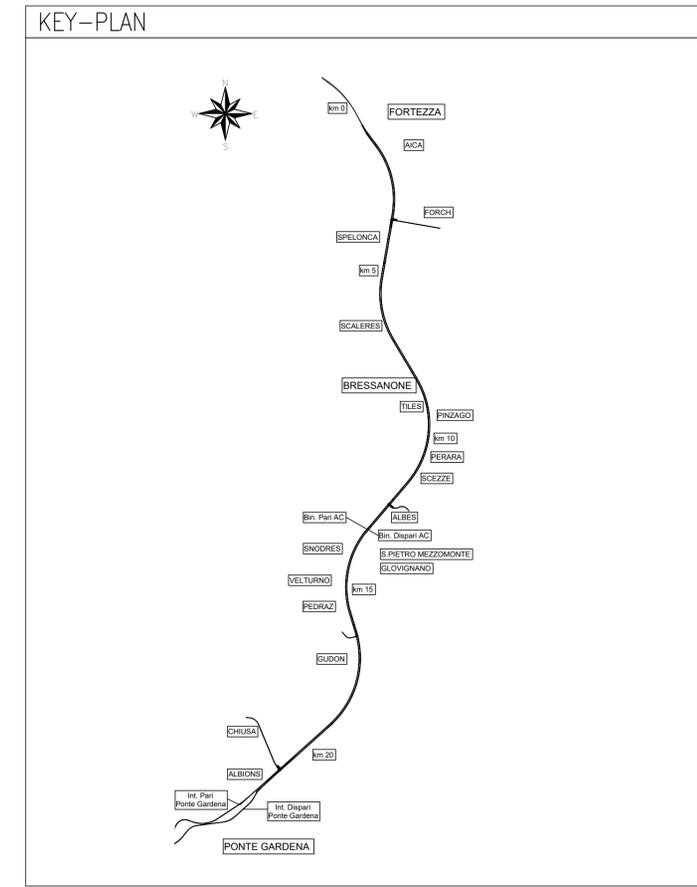


IMPIANTI LFM BYPASS		
BYPASS	LUNGHEZZA BYPASS (m)	N° LAMPADE
1	150	60
2	203	81
3	213	85
4	124	50
5	182	73
6	448	179

BY PASS DI ESODO  
SCALA 1:50  
PIANTA TIPO

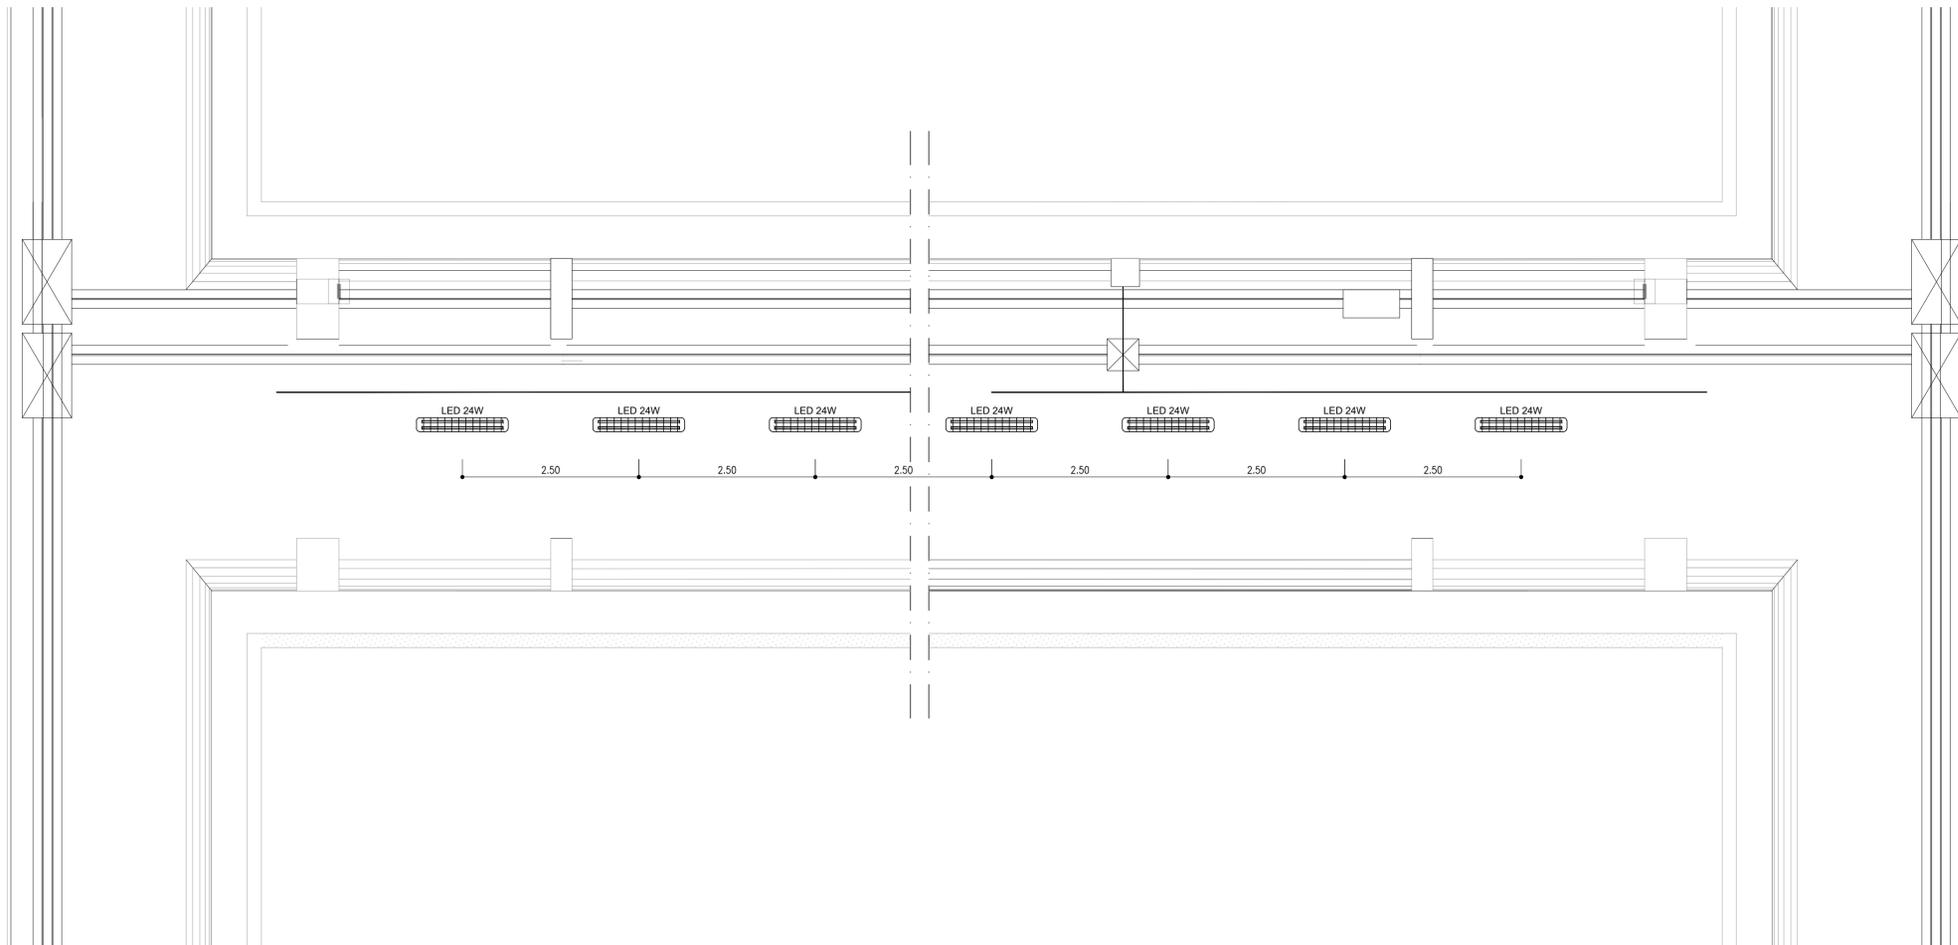

COMMITTENTE:   
 DIREZIONE LAVORI:   
 APPALTATORE:   
 PROGETTAZIONE:  MANDANTI:   
 IL DIRETTORE DELLA PROGETTAZIONE: 

**PROGETTO ESECUTIVO**  
**PROGETTAZIONE ESECUTIVA ED ESECUZIONE DEI LAVORI DI REALIZZAZIONE DEL LOTTO 1 DEL QUADRUPPLICAMENTO DELLA LINEA FERROVIARIA FORTEZZA - VERONA TRATTA "FORTEZZA - PONTE GARDENA"**

DISEGNO  
 16 - LUCE FORZA MOTRICE  
 ELABORATI GENERALI

Impianti LFM by pass di esodo

APPALTATORE IL DIRETTORE TECNICO 	SCALA: 1:50
--	----------------

COMMESSA	LOTTO	FASE	ENTE	TIPO DOC.	OPERA/DISCIPLINA	PROGR.	REV.
IB0U	1B	E	ZZ	PB	LF0000	001	A

Rev.	Descrizione	Redatto	Data	Verificato	Data	Approvato	Data	Autorizzato Data
A	Emissione	C. Todeschini	27/12/2021	G. Di Colmo	31/12/2021	D. Buzzaferri (Dolomiti)	19/01/2022	IL PROGETTISTA P. Cucino