LEGENDA SIMBOLI IMPIANTI LFM

2x30W	APPARECCHIO LED PER INSTALLAZIONE A PLAFONE O A SOSPENSIONE, MODULO LED 2x30W, CORPO IN ACCIAIO VERNICIATO E DIFFUSORE IN POLICARBONATO E SCHERMO RECUPERATORE VERNICIATO BIANCO, GRADO DI PROTEZIONE IP65, CLASSE II – FLUSSO – 3140lm
	INDICA CORPO ILLUMINANTE ALIMENTATO DA CIRCUITO DI CONTINUITÀ (NO–BREAK)
	CASSETTA DI DERIVAZIONE IP65 CLASSE II IN ACCIAIO INOX
	CIRCUITI IN CAVO FG18(O)M16 0,6/1kV B2ca,s1d,a1 – IN TUBI IN PVC – CIRCUITO NORMALE
	CIRCUITI IN CAVO FTG18(O)M16 0,6/1kV B2ca,s1d,a1,a1 – IN TUBI IN PVC – CIRCUITO NO BREAK
	PRESA 2P+T 10A 230V AD ALVEOLI ALLINEATI – FRUTTO IN RESINA PER INSTALLAZIONE IN SCATOLA IN RESINA IP40 DA PARETE
	PRESA 2P+T 16A 230V TIPO UNEL COMPLETA DI INTERRUTTORE AUTOMATICO BIPOLARE (1 POLO PROTETTO) – FRUTTO IN RESINA PER INSTALLAZIONE IN SCATOLA IN RESINA IP40 DA PARETE
2x8,3x8	GRUPPO PRESE INDUSTRIALI IN MATERIALE TERMOPLASTICO PER MONTAGGIO A PARETE COMPOSTO DA: 1 PRESA IP44 INTERBLOCCATA CEI17 2P+T 16A 230V 1 PRESA IP44 INTERBLOCCATA CEI17 3P+T 16A 400V
	CASSETTA CON SEZIONATORE MANUALE 4x16 A
	DEVIATORE, IN CASSETTA IP44

LEGENDA SIMBOLI IMPIANTO TERRA LFM

	COLLETTORE DI TERRA IN PIATTO Cu 50x5 INSTALLATO A PARETE CON DISTANZIALI ISOLANTI
	CORDA DI RAME NUDO 120mm² INTERRATA
	CORDA DI RAME ISOLATA FG17 50mm²
	BANDELLA DI RAME POSATA A PARETE SU ISOLATATORI 50x5mm
	CRIMPATURA

KEY–PLAN

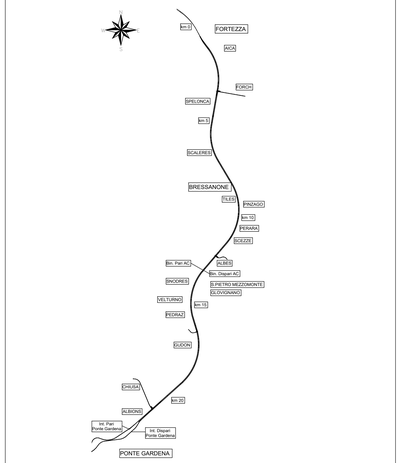

BY PASS TECNOLOGICO

SCALA 1:50

PIANTA

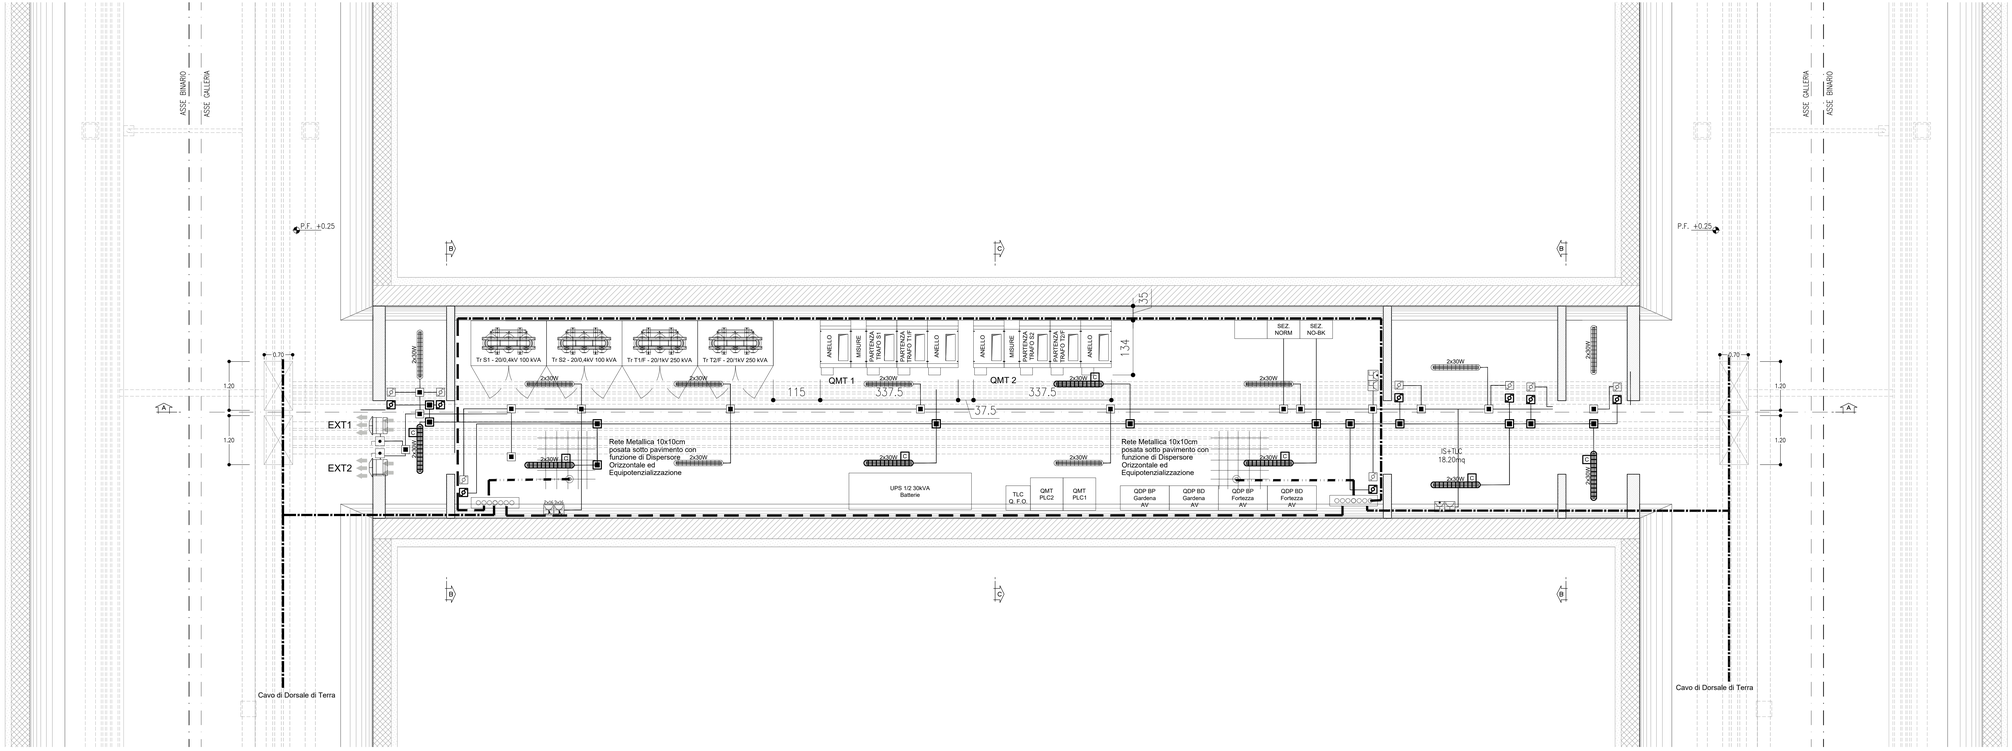

COMMITTENTE:	
RFI RETE FERROVIARIA ITALIANA GRUPPO FERROVIE DELLO STATO ITALIANE	
DIREZIONE LAVORI:	ITALFERR GRUPPO FERROVIE DELLO STATO ITALIANE
APPALTATORE:	webuild / Implenia CONSORZIODOLOMITI
PROGETTAZIONE: MANDATARIA: SWS	MANDANTI: PINI ITALIA, GDP GEOMINI, ALPEX, SIS
IL DIRETTORE DELLA PROGETTAZIONE: Ing. Paolo Cuomo	ORDINE DEGLI INGEGNERI DELLA PROVINCIA DI TRENTO Dott. Ing. PAOLO CUOMO SEZIONE A ANNO 2216

PROGETTO ESECUTIVO

PROGETTAZIONE ESECUTIVA ED ESECUZIONE DEI LAVORI DI REALIZZAZIONE DEL LOTTO 1 DEL QUADRUPLICAMENTO DELLA LINEA FERROVIARIA FORTEZZA - VERONA TRATTA "FORTEZZA – PONTE GARDENA"

DISEGNO

16 - LUCE FORZA MOTRICE

Cabina elettrica MT-BT By Pass n. 2 Galleria Scaleres

Layout apparecchiature e impianto di terra Cabina MT/BT

APPALTATORE		SCALA:
IL DIRETTORE TECNICO Ing. Pietro Gambacorta		1:50

COMMESSA	LOTTO	FASE	ENTE	TIPO DOC.	OPERA/DISCIPLINA	PROGR.	REV.
I B 0 U	1 B	E	Z Z	P B	L F 0 1 0 0	0 0 4	B

Rev.	Descrizione	Redatto	Data	Verificato	Data	Approvato	Data	Autorizzato Data
A	Emissione	C.Todeschini	27/12/2021	G.Di Cosimo	31/12/2021	D.Buttafoco (Delegato)	19/01/2022	IL PROGETTISTA P.Cuomo
B	Emissione a seguito di indicazioni Committenza	C.Todeschini	14/04/2022	G.Di Cosimo	18/07/2022	D.Buttafoco (Delegato)	30/07/2022	ORDINE DEGLI INGEGNERI DELLA PROVINCIA DI TRENTO Dott. Ing. PAOLO CUOMO SEZIONE A ANNO 2216

File: IB0U1BEZZPBLF0100004B.dwg n. Elab.: