



# CABINA ELETTRICA DI SMISTAMENTO PONTE GARDENA

SCALA 1 : 50

CABINA MT/BT

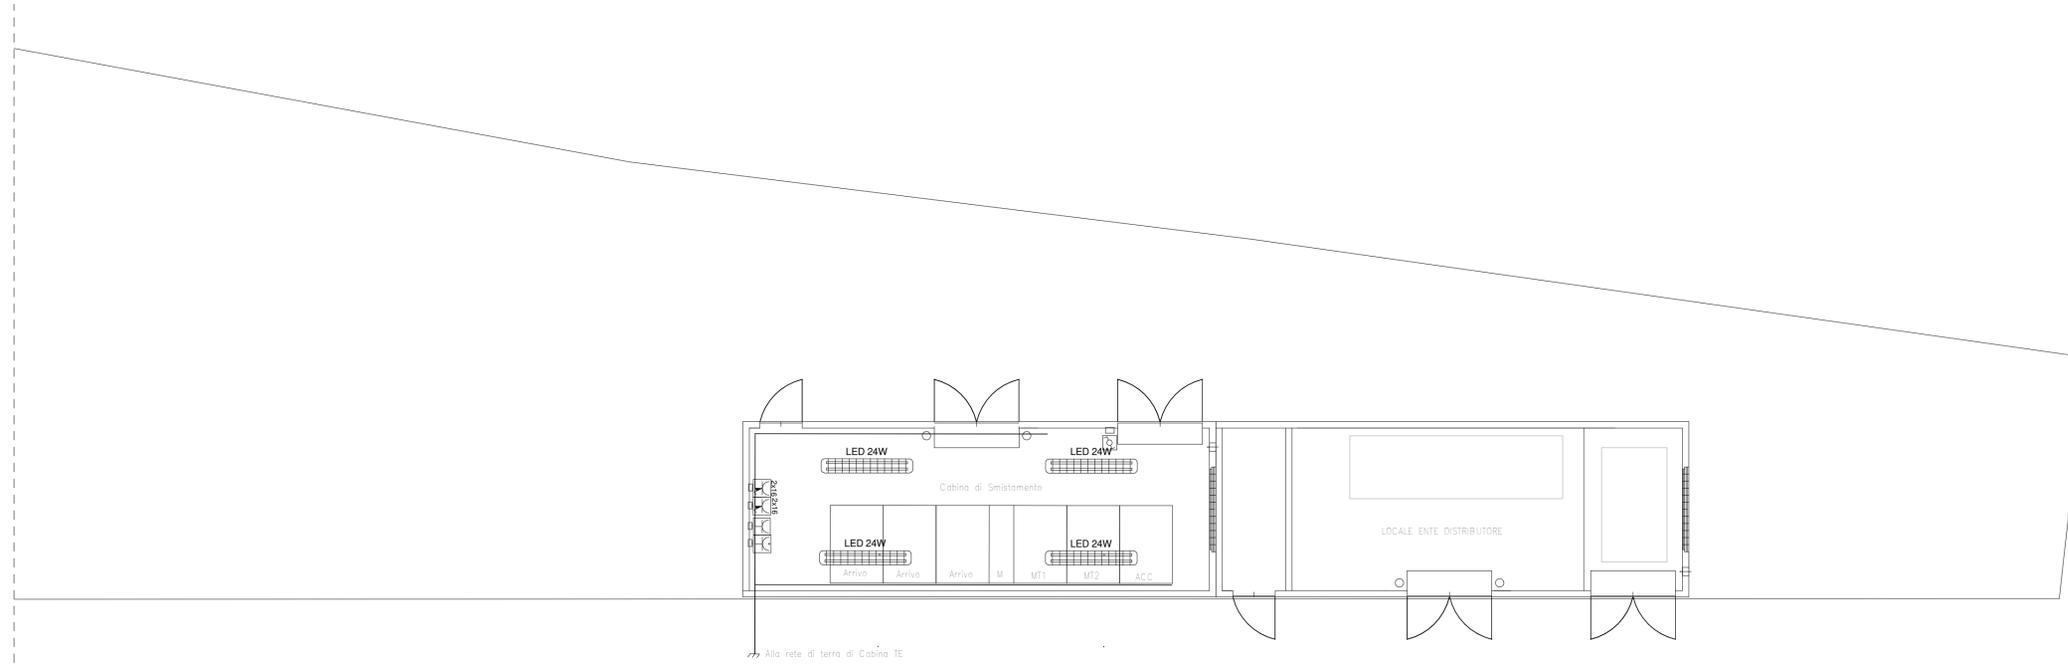

## KEY-PLAN

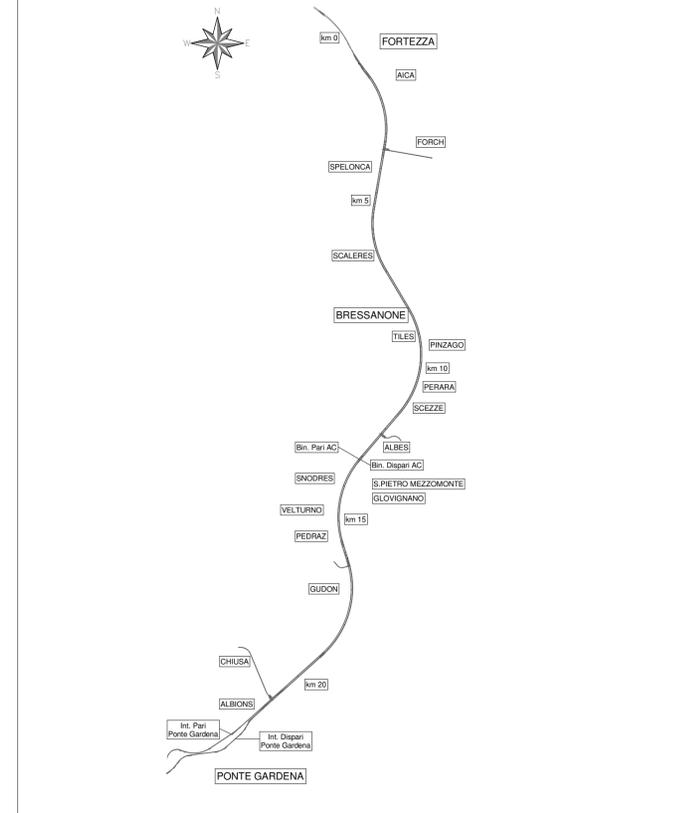

### LEGENDA SIMBOLI

	APPARECCHIO ILLUMINANTE STAGNO PER INSTALLAZIONE A SOSPENSIONE, LAMPADA LED 24W, CORPO E DIFFUSORE IN POLICARBONATO, GRADO DI PROTEZIONE IP66, DOPPIO ISOLAMENTO.
	APPARECCHIO ILLUMINANTE STAGNO PER INSTALLAZIONE A SOSPENSIONE, LAMPADA LED 12W, CORPO E DIFFUSORE IN POLICARBONATO, GRADO DI PROTEZIONE IP66, DOPPIO ISOLAMENTO.
	APPARECCHIATURA ALIMENTATO DA CIRCUITO DI CONTINUITÀ (NO-BREAK)
	INTERRUTTORE UNIPOLARE
	DEVIATORE
	PRESA 2P+T 10A 230V AD ALVEOLI ALLINEATI - INSTALLAZIONE IN CASSETTA DA ESTERNO A PARETE
	PRESA 2P+T 16A 230V TIPO UNEL COMPLETA DI INTERRUTTORE AUTOMATICO BIPOLARE (1 POLO PROTETTO) - INSTALLAZIONE IN CASSETTA DA ESTERNO A PARETE
	GRUPPO PRESE A PARETE COMPOSTO DA: 1 PRESA IP55 INTERBLOCCATA CEE17 2P+T 16A 230V 1 PRESA IP55 INTERBLOCCATA CEE17 3P+T 16A 400V
	COLLETTORE DI TERRA IN PIATTO CU 50X5 INSTALLATO A PARETE CON DISTANZIALI ISOLANTI
	CAVO NO7V-K Gv 1X120 MMQ PER COLLEGAMENTO ALLA RETE DI TERRA DI PIAZZALE

COMMITTENTE: **RFI**  
RETE FERROVIARIA ITALIANA  
GRUPPO FERROVIE DELLO STATO ITALIANE

DIREZIONE LAVORI: **ITALFERR**  
GRUPPO FERROVIE DELLO STATO ITALIANE

APPALTATORE: **webuild** **Implemia**  
CONSORZIODOLOMITI

PROGETTAZIONE: **SWS**

MANDATARIA: **PINI** **ITALIA**

MANDANTI: **GDP GEOMINI**  
 **SIST**

IL DIRETTORE DELLA PROGETTAZIONE: **Ing. Paolo Cuchio**  
ORDINE DEGLI INGEGNERI DELLA PROV. DI TRENTO  
Responsabile integrazione tra le varie progettazioni specialistiche  
ISCRIZIONE ALBO N° 2216

### PROGETTO ESECUTIVO

#### PROGETTAZIONE ESECUTIVA ED ESECUZIONE DEI LAVORI DI REALIZZAZIONE DEL LOTTO 1 DEL QUADRUPPLICAMENTO DELLA LINEA FERROVIARIA FORTEZZA - VERONA TRATTA "FORTEZZA - PONTE GARDENA"

DISEGNO  
16 - LUCE FORZA MOTRICE  
Cabina elettrica MT-MT di smistamento - Ponte Gardena  
Layout apparecchiature e impianto di terra Cabina MT/BT

APPALTATORE  
IL DIRETTORE TECNICO  
 **Ing. Pietro Gianvittorio**

SCALA: 1:50

COMMESSA	LOTTO	FASE	ENTE	TIPO DOC.	OPERA/DISCIPLINA	PROGR.	REV.
IBOU	1B	E	ZZ	PB	LF01000	013	A

Rev.	Descrizione	Redatto	Data	Verificato	Data	Approvato	Data	Autorizzato Data
A	Emissione	C. Todeschini	27/12/2021	G. Di Cosimo	31/12/2021	D. Buttafoco (Dolomiti)	19/01/2022	IL PROGETTISTA P. Cuchio