CABINA ELETTRICA MT-MT SSE DI PONTE GARDENA

SCALA 1 : 50

PIANTA PIANO TERRA

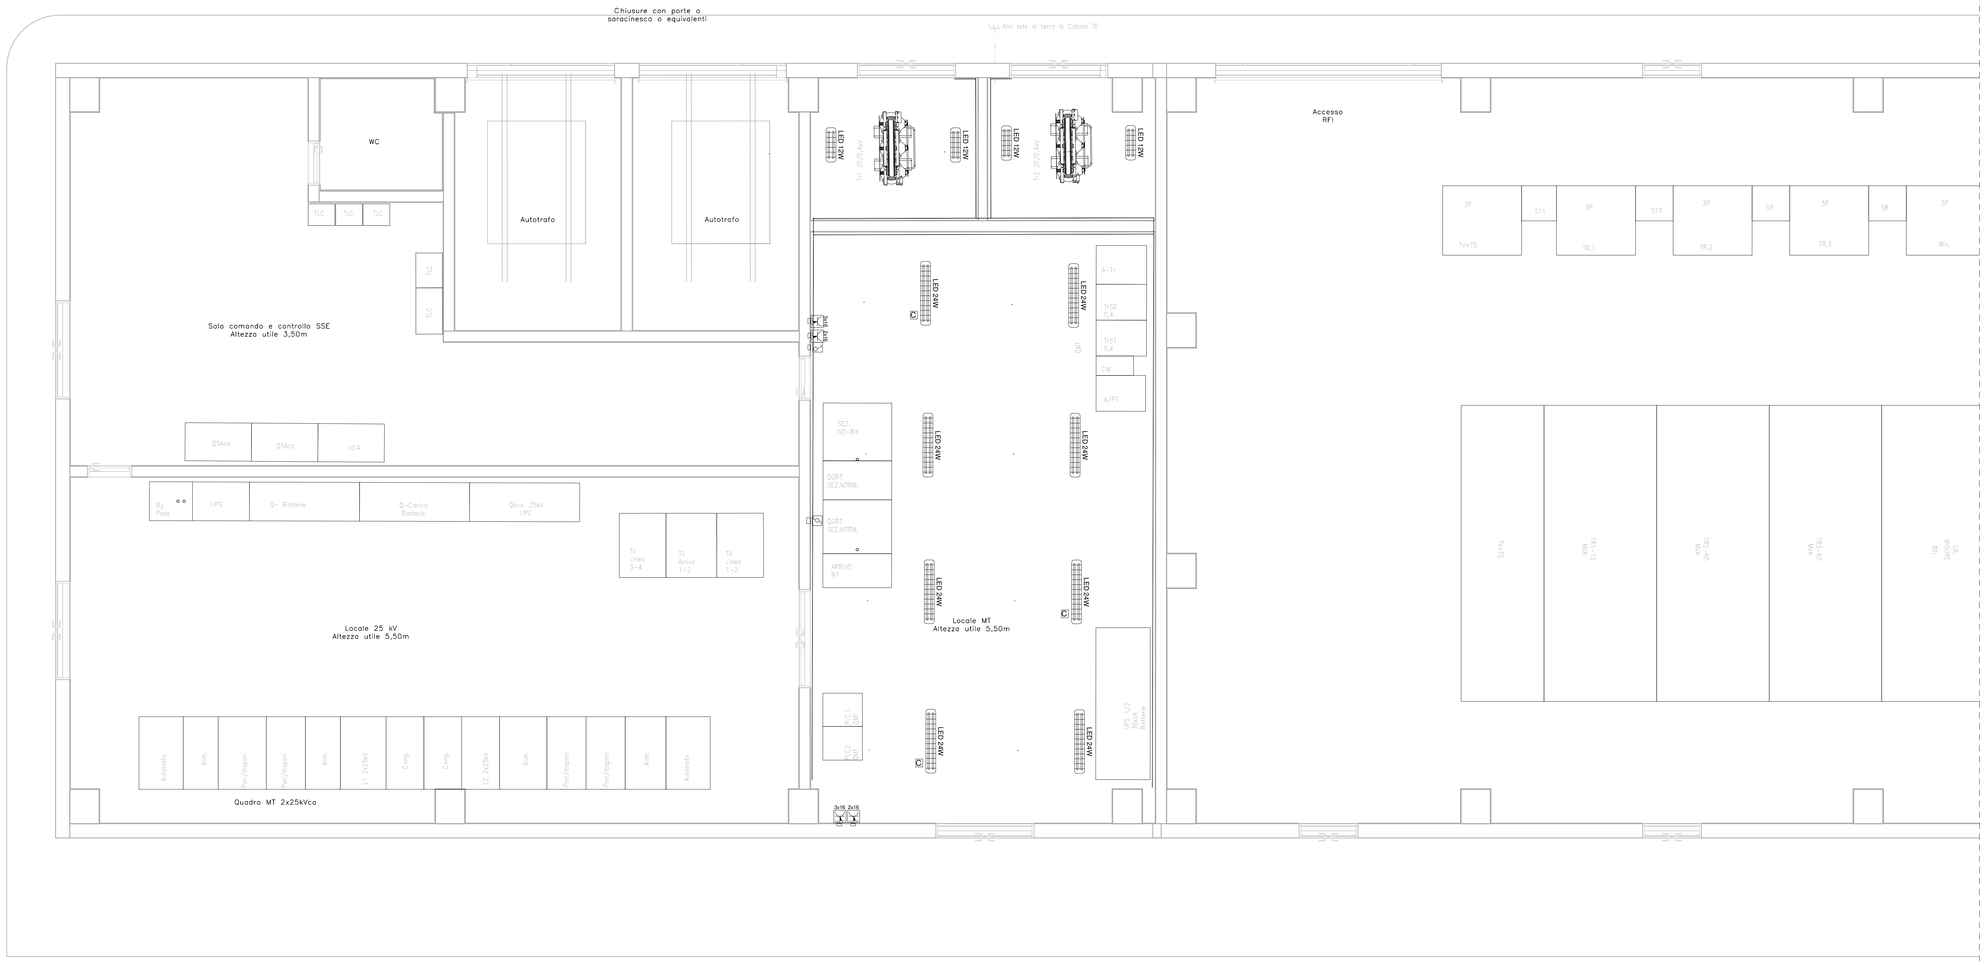

LEGENDA SIMBOLI

LED 24W	CORPO ILLUMINANTE STAGNO PER INSTALLAZIONE A PLAFONE O A SOSPENSIONE, LAMPADE LED 2x24W, CORPO IN ACCIAIO INOX E DIFFUSORE IN VETRO TEMPRATO, GRADO DI PROTEZIONE IP65
C	APPARECCHIATURA ALIMENTATO DA CIRCUITO DI CONTINUITÀ (NO-BREAK)
	INTERRUTTORE UNIPOLARE
	DEVIATORE
	PRESA 2P+T 10A 230V AD ALVEOLI ALLINEATI – INSTALLAZIONE IN CASSETTA DA ESTERNO A PARETE
	PRESA 2P+T 16A 230V TIPO UNEL COMPLETA DI INTERRUTTORE AUTOMATICO BIPOLARE (1 POLO PROTETTO) – INSTALLAZIONE IN CASSETTA DA ESTERNO A PARETE
2x16 3x16	GRUPPO PRESE A PARETE COMPOSTO DA: 1 PRESA IP55 INTERBLOCCATA CEE17 2P+T 16A 230V 1 PRESA IP55 INTERBLOCCATA CEE17 3P+T 16A 400V

KEY-PLAN

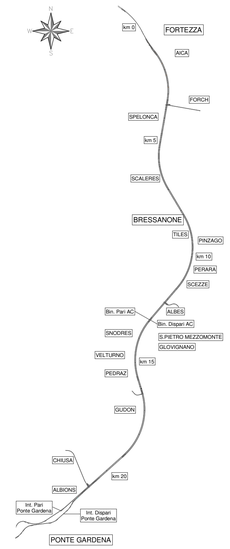

COMMITTENTE:

RFI RETE FERROVIARIA ITALIANA
GRUPPO FERROVIE DELLO STATO ITALIANE

DIREZIONE LAVORI:

ITALFERR
GRUPPO FERROVIE DELLO STATO ITALIANE

APPALTATORE:

webuild — Impleniа — CONSORZIODOLOMITI

PROGETTAZIONE:

MANDATARIA: SWS

MANDANTI: PINI ITALIA — GDP GEOMINI — LREL — SISt

IL DIRETTORE DELLA PROGETTAZIONE:
Ing. Paolo Cucino
Responsabile integrazione fra le varie prestazioni specialistiche
ORDINE DEGLI INGEGNERI DELLA PROV. DI TRENTO
Dott. Ing. PAOLO CUCINO
ISCRIZIONE ALBO N° 2216

PROGETTO ESECUTIVO

PROGETTAZIONE ESECUTIVA ED ESECUZIONE DEI LAVORI DI REALIZZAZIONE DEL LOTTO 1 DEL QUADRUPLICAMENTO DELLA LINEA FERROVIARIA FORTEZZA - VERONA TRATTA "FORTEZZA – PONTE GARDENA"

DISEGNO

16 - LUCE FORZA MOTRICE

Cabina elettrica MT-MT SSE di Ponte Gardena

-

Layout apparecchiature e impianto di terra Cabina MT/BT

APPALTATORE
IL DIRETTORE TECNICO
Ing. Paolo Cucino

SCALA: 1:50

COMMESSA	LOTTO	FASE	ENTE	TIPO DOC.	OPERA/DISCIPLINA	PROGR.	REV.
IB0U	1B	E	ZZ	PB	LF0100	015	A

Rev.	Descrizione	Redatto	Data	Verificato	Data	Approvato	Data	Autorizzato Data
A	Emissione	C.Todeschini	27/12/2021	G.Di Cosimo	31/12/2021	D.Buttafoco (Dolomiti)	19/01/2022	IL PROGETTISTA P.Cucino
								ORDINE DEGLI INGEGNERI DELLA PROV. DI TRENTO Dott. Ing. PAOLO CUCINO ISCRIZIONE ALBO N° 2216
								29/01/2022

File: IB0U1BEZZPBLF0100015A.dwg

n. Elab.: