
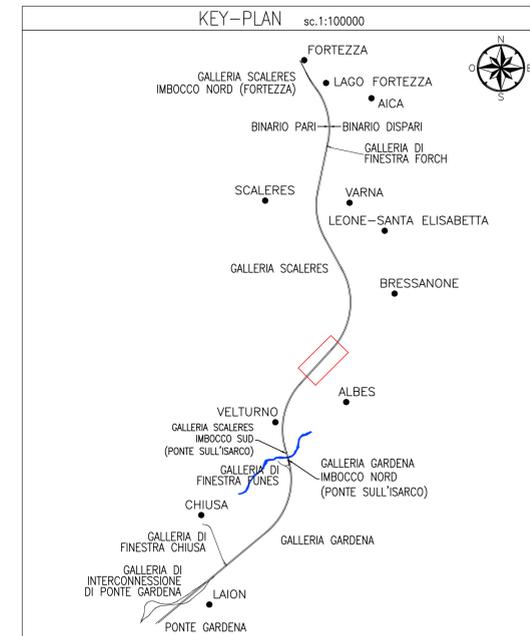
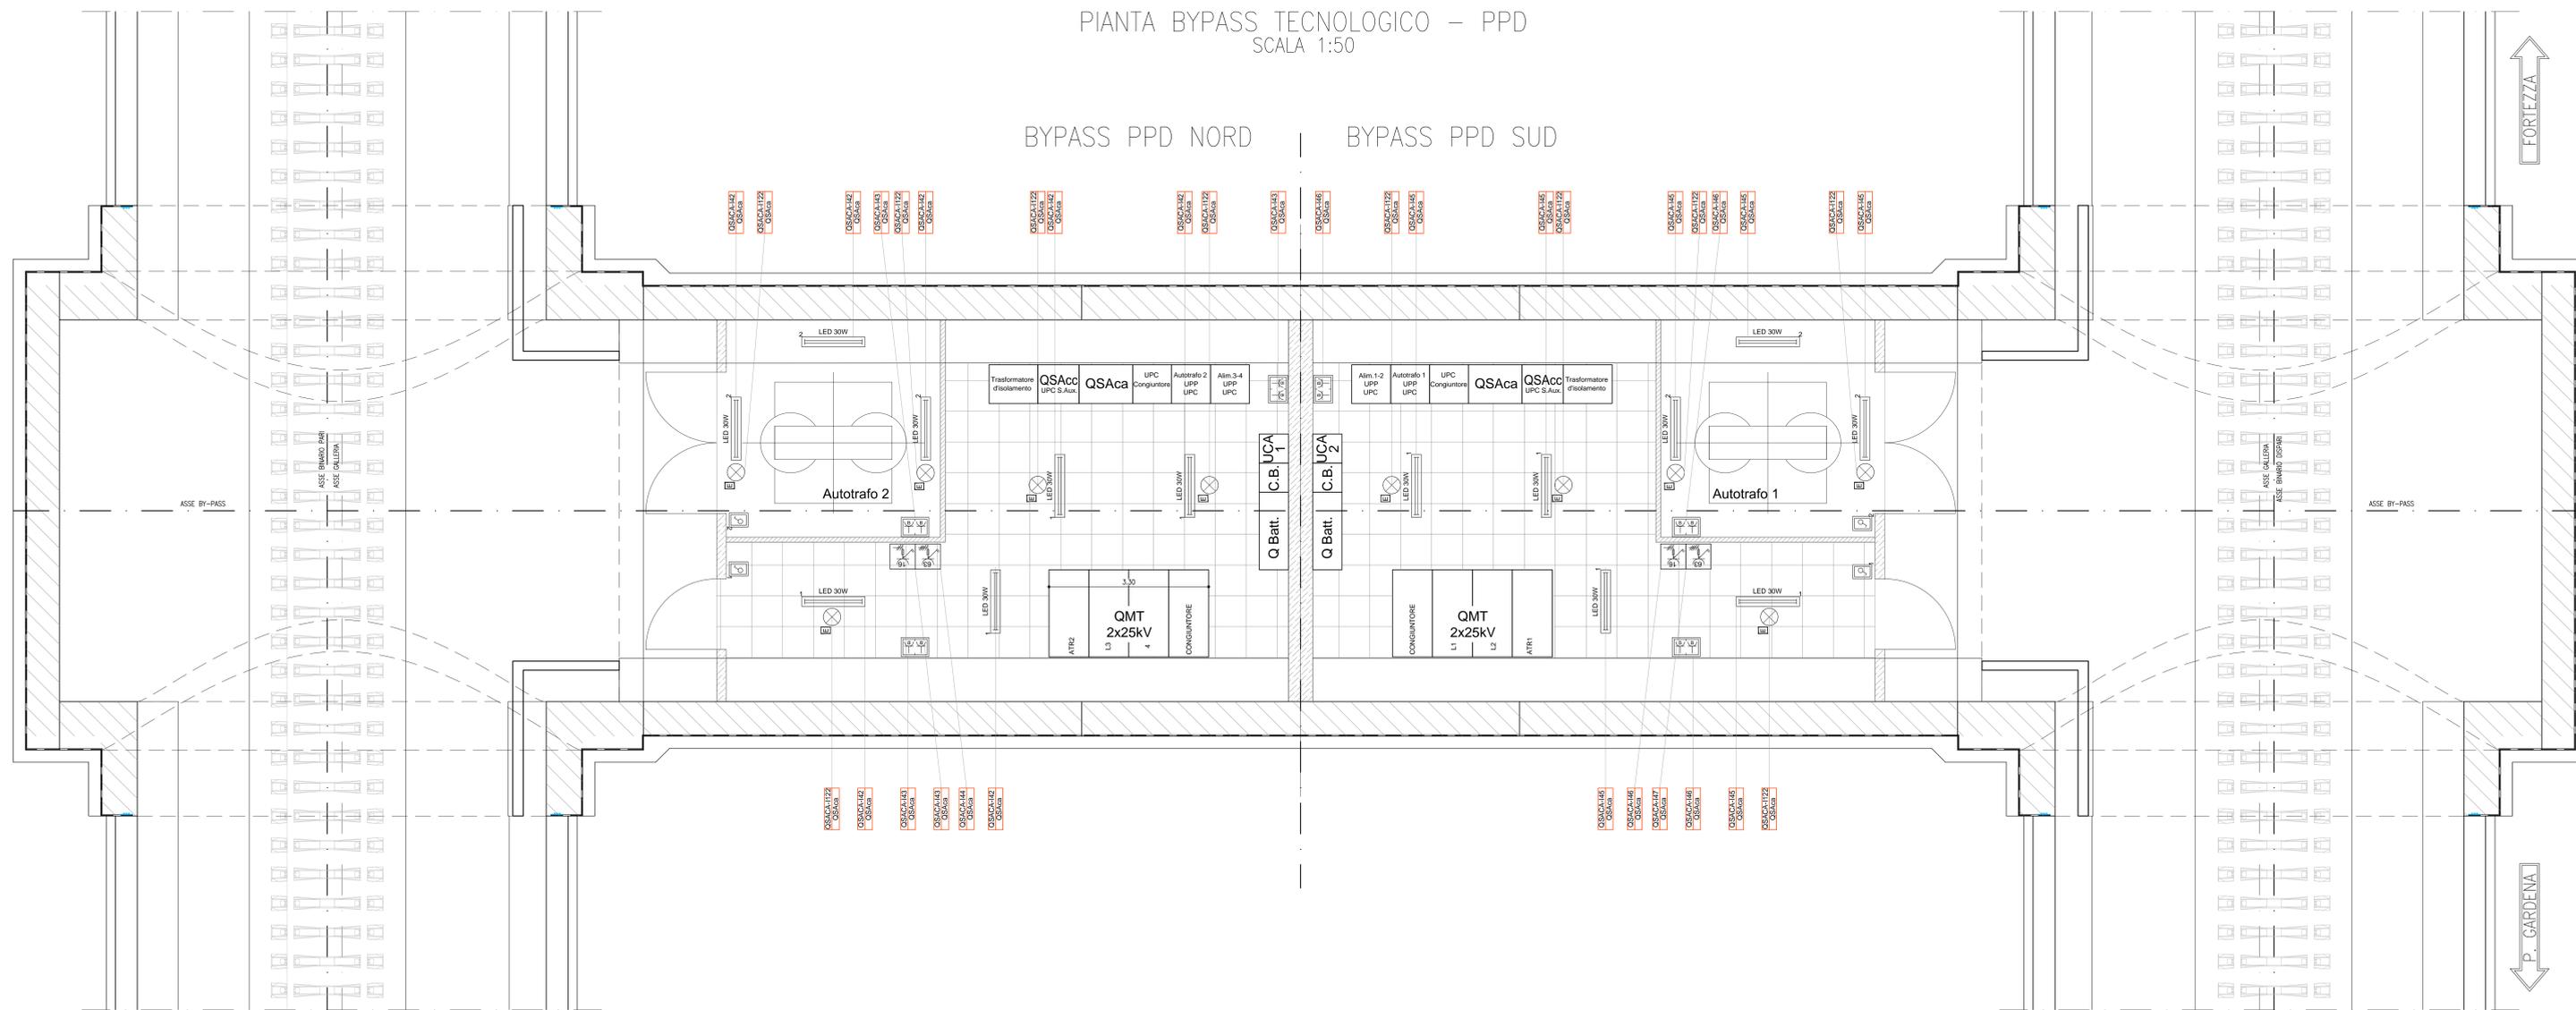


LEGENDA	
	Plafoniera LED 30W - Impianto di emergenza
	Apparecchio illuminante stagno per installazione a sospensione, lampada LED 30W, corpo e diffusore in policarbonato, grado di protezione IP66, doppio isolamento.
	Impianto unipolare per installazione in cassetta portafuori da esterno
	Presse 2P+N-T 10/16A tipo bypass ad alveoli schemati per installazione in cassetta portafuori
	Gruppo prese CEE completo di n°1 presa 3P+T 8,3A - 400V.c.a. e n°1 presa 2P - 16A - 230V.c.a. con interruttore di blocco e fusibili
	Scatola portafuori in PVC da esterno IP55 per punto di comando/presa - Capacità 2 moduli

NOTA IDENTIFICAZIONE TABELLA CIRCUITO
 XXX IDENTIFICAZIONE CIRCUITO DI ALIMENTAZIONE, PROTEZIONE, APPARECCHIATURA DI COMANDO
 XXXX IDENTIFICAZIONE QUADRO DI PROVENENZA ALIMENTAZIONE DEL CIRCUITO

NOTE:
 - Distribuzione a vista realizzata in tubo in acciaio rigido Ø25mm per impianto luce e Ø32mm per impianto forza motrice;
 - Impianto di illuminazione di emergenza realizzato in tubazioni/scatole indipendenti dagli altri circuiti;
 - Impianto FM c.c. realizzato in tubazioni/scatole indipendenti dagli altri circuiti.

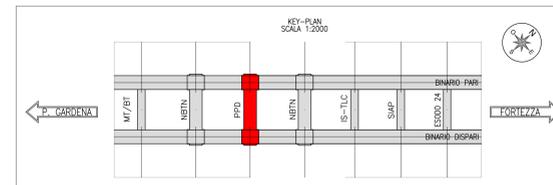

COMMITTENTE:
 RETE FERROVIARIA ITALIANA
 GRUPPO FERROVIE DELLO STATO ITALIANO

DIREZIONE LAVORI:
 GRUPPO FERROVIE DELLO STATO ITALIANO

APPALTATORE:

 CONSORZI DOLOMITI

PROGETTAZIONE:
 MANDATARIA: SWS
 MANDANTI: PINI GDP GEOMINI ORDINE INGEGNERI
 IL DIRETTORE DELLA PROGETTAZIONE: Dott. Paolo Colgulino
 ISCRIZIONE ALBO N° 2216

PROGETTO ESECUTIVO
 PROGETTAZIONE ESECUTIVA ED ESECUZIONE DEI LAVORI DI REALIZZAZIONE DEL LOTTO 1 DEL QUADRIPLICAMENTO DELLA LINEA FERROVIARIA FORTEZZA - VERONA TRATTA "FORTEZZA - PONTE GARDENA"

DISEGNO
 13 - IMPIANTI SSE / PPD / CAB TE
 BYPASS TECNOLOGICO - PPD
 Planimetria impianto luce e prese FM

APPALTATORE
 IL DIRETTORE TECNICO:
 SCALA: 1:50

COMMESSA	LOTTO	FASE	ENTE	TIPO DOC.	OPERA/DISCIPLINA	PROGR.	REV.
IB0U	1B	EZZ	PB	SEI0300	003	B	

Rev.	Descrizione	Redatto	Data	Verificato	Data	Approvato	Data	Autorizzato Data
A	Emissione	G. Ramarro	09/12/2021	D. Garrone	31/12/2021	D. Buttaccio (Dolomiti)	19/01/2022	IL PROGETTISTA Ing. M. Cicere
B	Variazione	G. Ramarro	05/12/2022	D. Garrone	05/12/2022	D. Buttaccio (Dolomiti)	07/12/2022	