
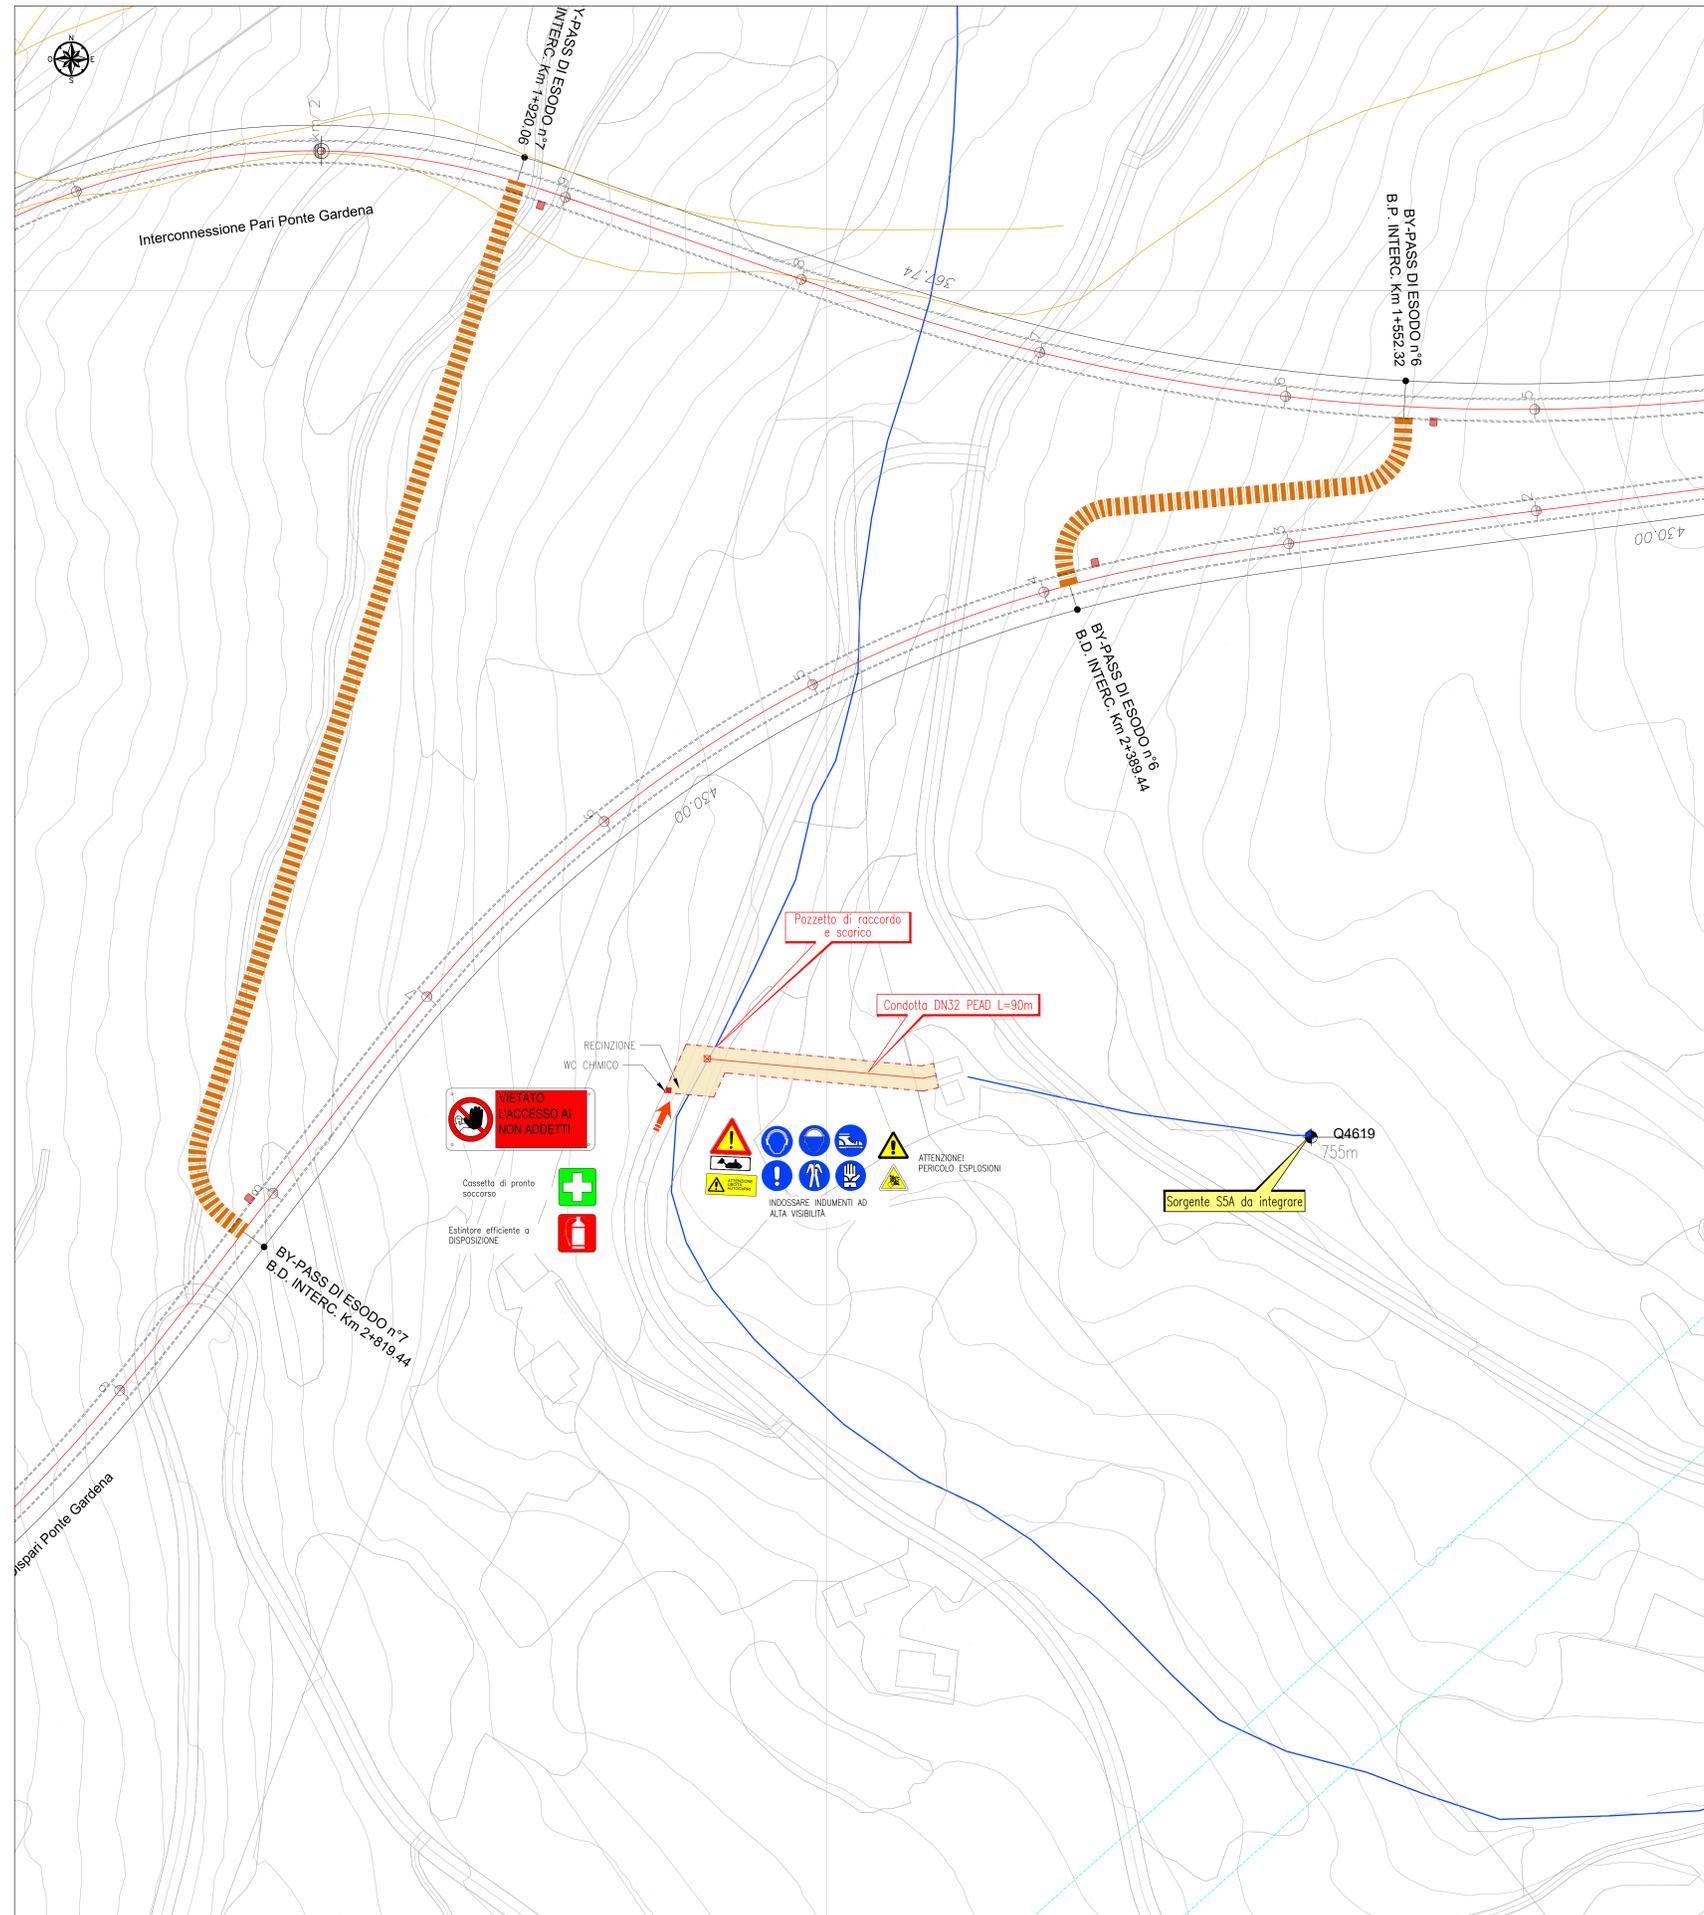


NOTA BENE:
Per le fasi 2 e 3 DOVRA' ESSERE IMPIEGATO ESCLUSIVAMENTE PERSONALE SPECIALIZZATO.
TUTTI dovranno essere in possesso di brevetti di specializzazione rilasciati dal Ministero della Difesa - Esercito - Direzione generale del Genio Militare

- Verificare la stabilità del mezzo, anche in funzione del tipo di terreno.
- Si prescrive verifica costante dell'integrità della recinzione.
- I risultati delle verifiche devono essere registrati sui libretti degli apparecchi stessi.

**RECINZIONE TIPO B:
CON RETE IN PLASTICA ROSSA**

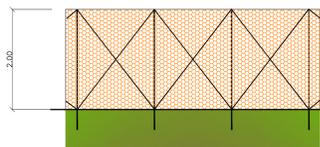

COMMITTENTE: **RFI** RETE FERROVIARIA ITALIANA GRUPPO FERROVIE DELLO STATO ITALIANE

DIREZIONE LAVORI: **ITALFERR** GRUPPO FERROVIE DELLO STATO ITALIANE

APPALTATORE: **WORLD** **IMPRESIT** **CONSORZIO DOLOMITI**

PROGETTAZIONE: **SWS** **PINI** **GDP GEOMINI** **SISI** **GRUPPO COOPERATIVO DI INGEGNERI E ARCHITETTI DEL TRENTINO** **PAOLO GUGLINO** **ISCRIZIONE ALBO N° 2216**

IL DIRETTORE DELLA PROGETTAZIONE: **PAOLO GUGLINO**

PROGETTO ESECUTIVO

PROGETTAZIONE ESECUTIVA ED ESECUZIONE DEI LAVORI DI REALIZZAZIONE DEL LOTTO 1 DEL QUADRUPPLICAMENTO DELLA LINEA FERROVIARIA FORTEZZA - VERONA TRATTA "FORTEZZA - PONTE GARDENA"

DISEGNO: 22 - PIANO DI SICUREZZA E COORDINAMENTO

Arete di cantiere - BOE Opere parte B - Acquedotti integrativi - sorgente SSA

APPALTATORE	COMMITTENTE	SCALA:
Ing. Paolo Guggino	Ing. Rossana Del Maschio	1:1000

Rev.	Descrizione	Redatto	Verificato	Data	Approvato	Data	Autore/Reviz. Data
A	Emissione	A. Quak	C. Andreoli	17/09/2011	D. Buttolini	20/09/2011	IL PROGETTISTA P. GUGLINO
B	Emissione a seguito di riunione Coordinatore	R. Lupo	L. Ranzani	04/01/2012	D. Buttolini	06/01/2012	GRUPPO COOPERATIVO DI INGEGNERI E ARCHITETTI DEL TRENTINO
C	Emissione a seguito di riunione Coordinatore	R. Lupo	C. Andreoli	15/04/2012	D. Buttolini	16/04/2012	GRUPPO COOPERATIVO DI INGEGNERI E ARCHITETTI DEL TRENTINO
D	Emissione a seguito di riunione Coordinatore	R. Lupo	C. Andreoli	20/09/2012	D. Buttolini	20/09/2012	ISCRIZIONE ALBO N° 2216 13/09/2012

File: IBOU1BEZZPUS20000039D.dwg n. Elab.: