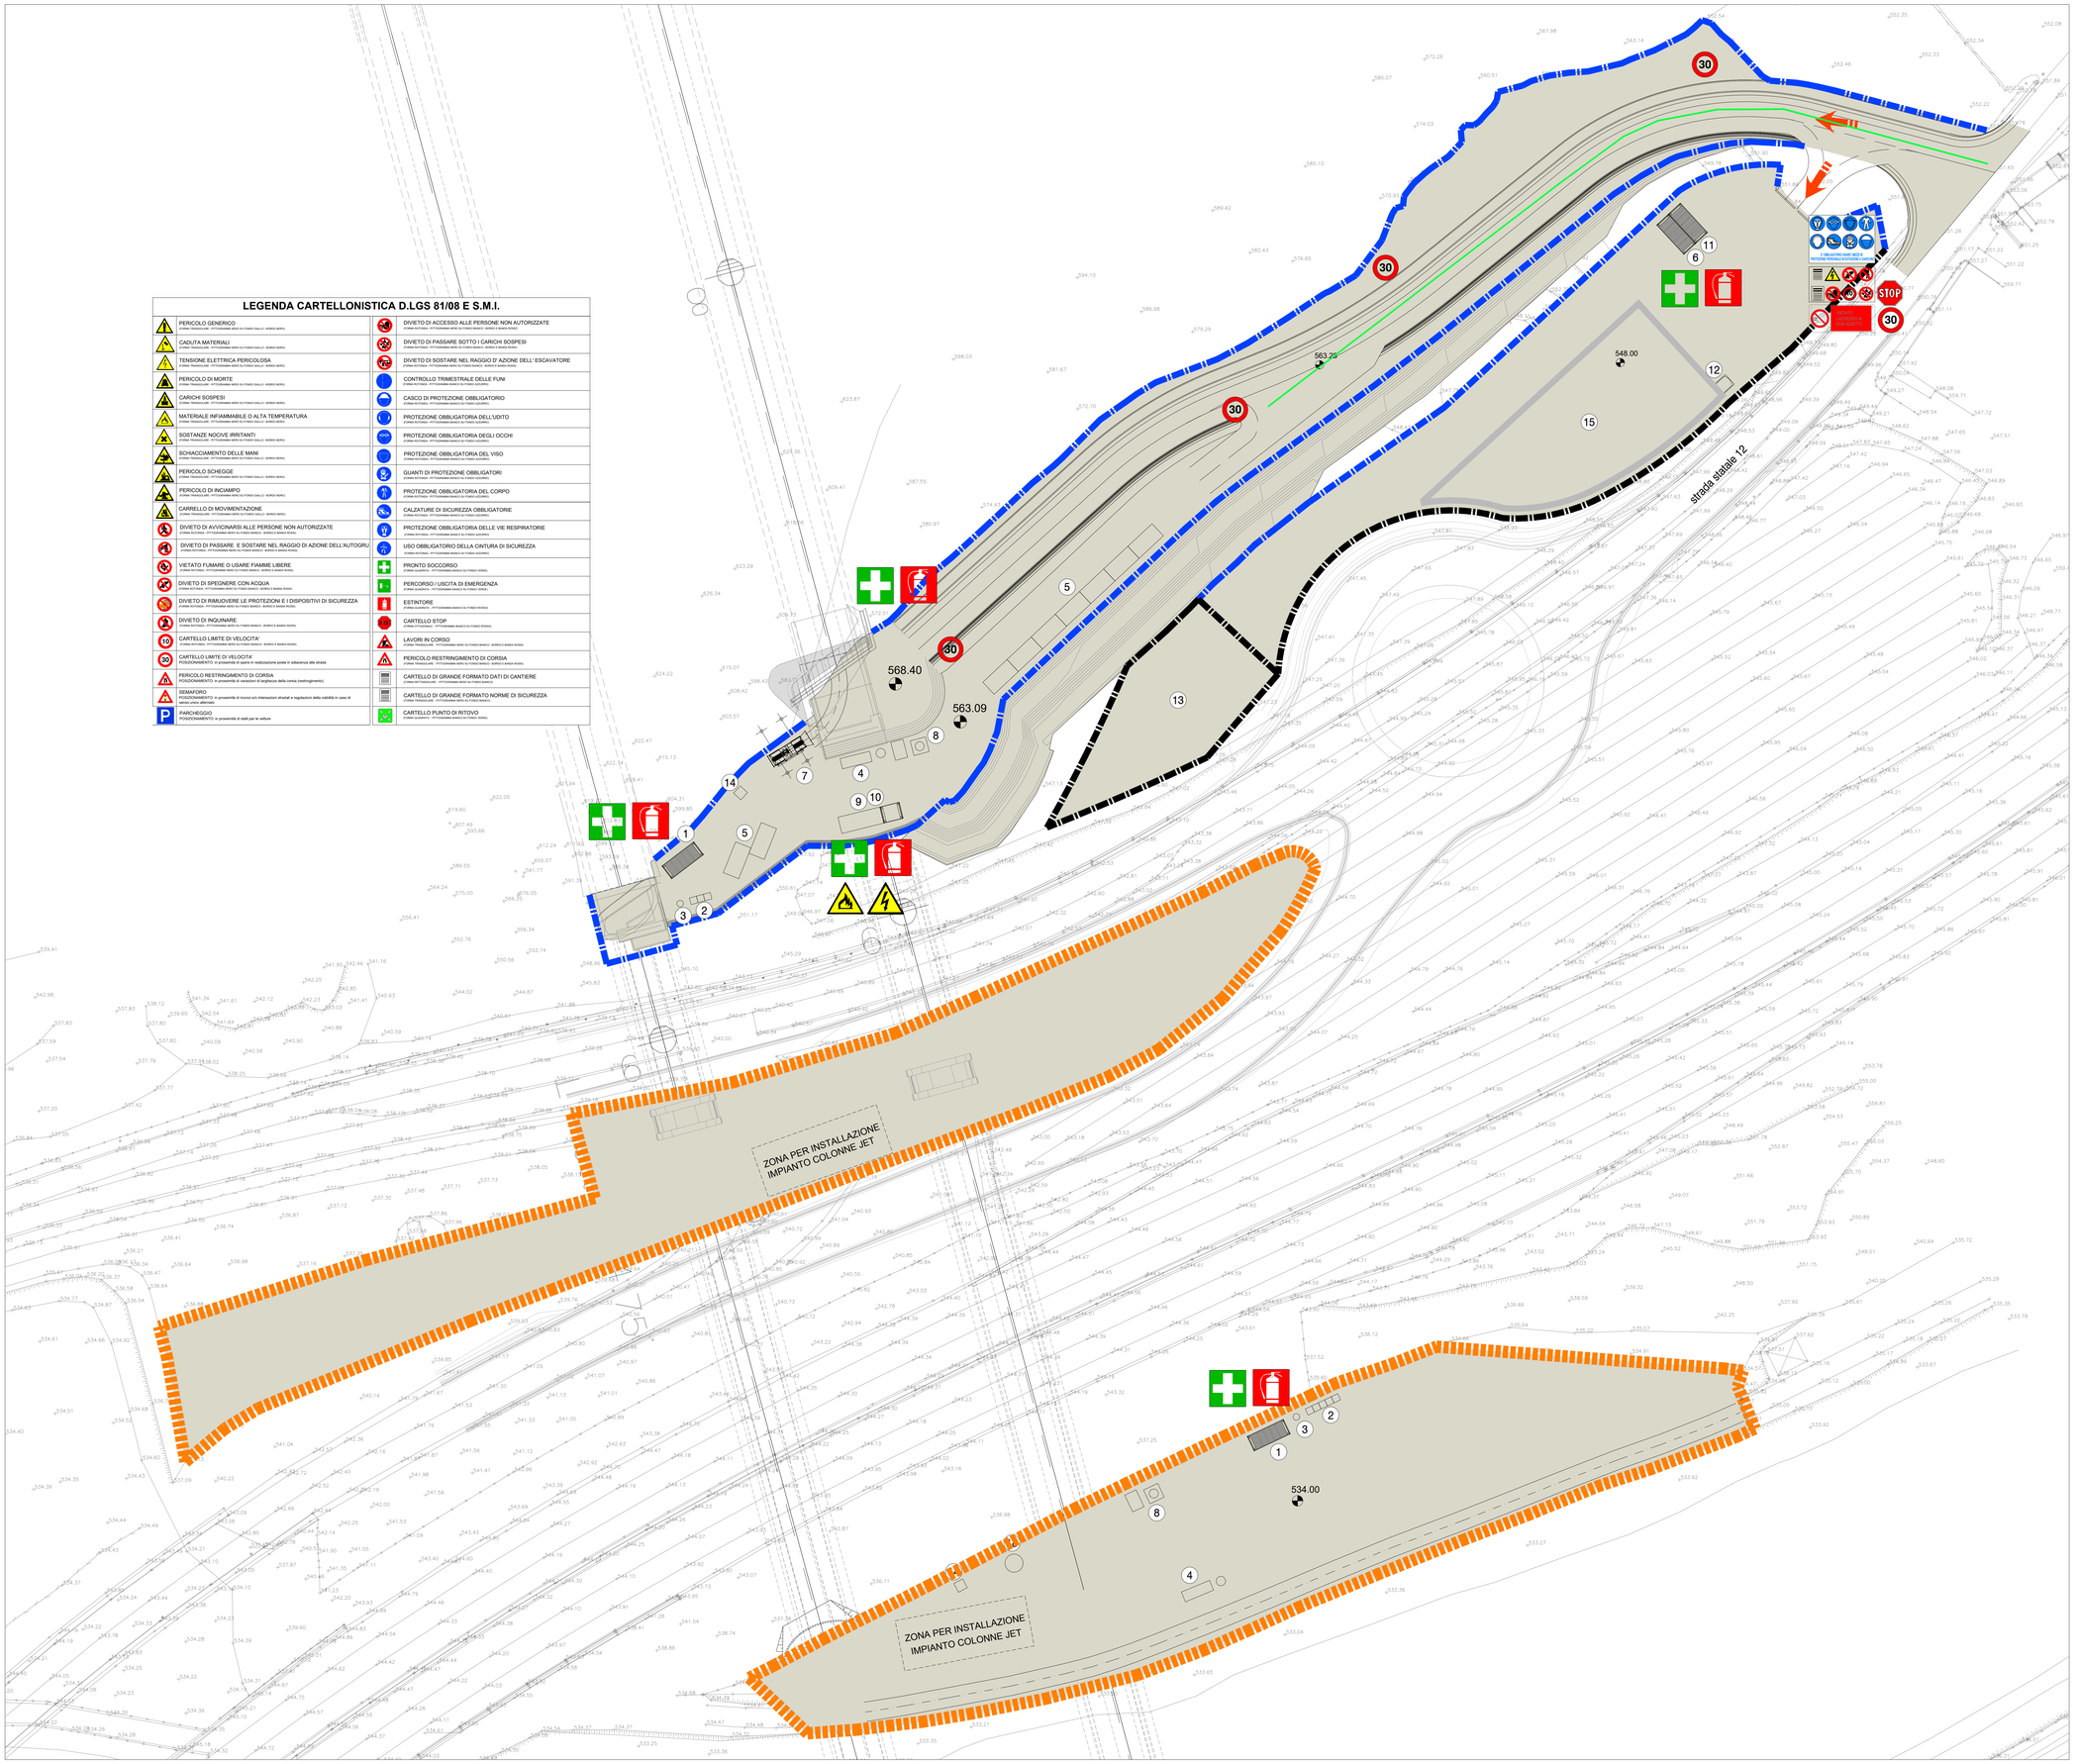

LEGENDA CARTELLONISTICA D.LGS 81/08 E S.M.I.

PERICOLO GENERICO (FORMA TRIANGOLARE - PITTOGRAMMA NERO SU FONDO GIALLO - BORDO NERO)	DIVIETO DI ACCESSO ALLE PERSONE NON AUTORIZZATE (FORMA ROTONDA - PITTOGRAMMA NERO SU FONDO BIANCO - BORDO E BANDA ROSSI)
CADUTA MATERIALI (FORMA TRIANGOLARE - PITTOGRAMMA NERO SU FONDO GIALLO - BORDO NERO)	DIVIETO DI PASSARE SOTTO I CARICHI SOSPESI (FORMA ROTONDA - PITTOGRAMMA NERO SU FONDO BIANCO - BORDO E BANDA ROSSI)
TENSIONE ELETTRICA PERICOLOSA (FORMA TRIANGOLARE - PITTOGRAMMA NERO SU FONDO GIALLO - BORDO NERO)	DIVIETO DI SOSTARE NEL RAGGIO D' AZIONE DELL' ESCAVATORE (FORMA ROTONDA - PITTOGRAMMA NERO SU FONDO BIANCO - BORDO E BANDA ROSSI)
PERICOLO DI MORTE (FORMA TRIANGOLARE - PITTOGRAMMA NERO SU FONDO GIALLO - BORDO NERO)	CONTROLLO TRIMESTRALE DELLE FUNI (FORMA ROTONDA - PITTOGRAMMA BIANCO SU FONDO AZZURRO)
CARICHI SOSPESI (FORMA TRIANGOLARE - PITTOGRAMMA NERO SU FONDO GIALLO - BORDO NERO)	CASCO DI PROTEZIONE OBBLIGATORIO (FORMA ROTONDA - PITTOGRAMMA BIANCO SU FONDO AZZURRO)
MATERIALE INFIAMMABILE O ALTA TEMPERATURA (FORMA TRIANGOLARE - PITTOGRAMMA NERO SU FONDO GIALLO - BORDO NERO)	PROTEZIONE OBBLIGATORIA DELL'UDITO (FORMA ROTONDA - PITTOGRAMMA BIANCO SU FONDO AZZURRO)
SOSTANZE NOCIVE IRRITANTI (FORMA TRIANGOLARE - PITTOGRAMMA NERO SU FONDO GIALLO - BORDO NERO)	PROTEZIONE OBBLIGATORIA DEGLI OCCHI (FORMA ROTONDA - PITTOGRAMMA BIANCO SU FONDO AZZURRO)
SCHIACCIAMENTO DELLE MANI (FORMA TRIANGOLARE - PITTOGRAMMA NERO SU FONDO GIALLO - BORDO NERO)	PROTEZIONE OBBLIGATORIA DEL VISO (FORMA ROTONDA - PITTOGRAMMA BIANCO SU FONDO AZZURRO)
PERICOLO SCHEGGE (FORMA TRIANGOLARE - PITTOGRAMMA NERO SU FONDO GIALLO - BORDO NERO)	GUANTI DI PROTEZIONE OBBLIGATORI (FORMA ROTONDA - PITTOGRAMMA BIANCO SU FONDO AZZURRO)
PERICOLO DI INCIAMPO (FORMA TRIANGOLARE - PITTOGRAMMA NERO SU FONDO GIALLO - BORDO NERO)	PROTEZIONE OBBLIGATORIA DEL CORPO (FORMA ROTONDA - PITTOGRAMMA BIANCO SU FONDO AZZURRO)
CARRELLI DI MOVIMENTAZIONE (FORMA TRIANGOLARE - PITTOGRAMMA NERO SU FONDO GIALLO - BORDO NERO)	CALZATURE DI SICUREZZA OBBLIGATORIE (FORMA ROTONDA - PITTOGRAMMA BIANCO SU FONDO AZZURRO)
DIVIETO DI AVVICINARSI ALLE PERSONE NON AUTORIZZATE (FORMA ROTONDA - PITTOGRAMMA NERO SU FONDO BIANCO - BORDO E BANDA ROSSI)	PROTEZIONE OBBLIGATORIA DELLE VIE RESPIRATORIE (FORMA ROTONDA - PITTOGRAMMA BIANCO SU FONDO AZZURRO)
DIVIETO DI PASSARE E SOSTARE NEL RAGGIO DI AZIONE DELL'AUTOGRU (FORMA ROTONDA - PITTOGRAMMA NERO SU FONDO BIANCO - BORDO E BANDA ROSSI)	USO OBBLIGATORIO DELLA CINTURA DI SICUREZZA (FORMA ROTONDA - PITTOGRAMMA BIANCO SU FONDO AZZURRO)
VIETATO FUMARE O USARE FIAMME LIBERE (FORMA ROTONDA - PITTOGRAMMA NERO SU FONDO BIANCO - BORDO E BANDA ROSSI)	PRONTO SOCCORSO (FORMA QUADRATA - PITTOGRAMMA BIANCO SU FONDO VERDE)
DIVIETO DI SPEGNERE CON ACQUA (FORMA ROTONDA - PITTOGRAMMA NERO SU FONDO BIANCO - BORDO E BANDA ROSSI)	PERCORSO / USCITA DI EMERGENZA (FORMA QUADRATA - PITTOGRAMMA BIANCO SU FONDO VERDE)
DIVIETO DI RIMUOVERE LE PROTEZIONI E I DISPOSITIVI DI SICUREZZA (FORMA ROTONDA - PITTOGRAMMA NERO SU FONDO BIANCO - BORDO E BANDA ROSSI)	ESTINTORE (FORMA QUADRATA - PITTOGRAMMA BIANCO SU FONDO ROSSO)
DIVIETO DI INGIUNARE (FORMA ROTONDA - PITTOGRAMMA NERO SU FONDO BIANCO - BORDO E BANDA ROSSI)	CARTELLO STOP (FORMA OTTAGONALE - PITTOGRAMMA BIANCO SU FONDO ROSSO)
CARTELLO LIMITE DI VELOCITA' (FORMA ROTONDA - PITTOGRAMMA NERO SU FONDO BIANCO - BORDO E BANDA ROSSI)	LAVORI IN CORSO (FORMA TRIANGOLARE - PITTOGRAMMA NERO SU FONDO BIANCO - BORDO E BANDA ROSSI)
CARTELLO LIMITE DI VELOCITA' POSIZIONAMENTO: in prossimità di opere in realizzazione poste in adiacenza alla strada	PERICOLO RESTRINGIMENTO DI CORSIA (FORMA TRIANGOLARE - PITTOGRAMMA NERO SU FONDO BIANCO - BORDO E BANDA ROSSI)
PERICOLO RESTRINGIMENTO DI CORSIA POSIZIONAMENTO: in prossimità di ostacoli di larghezza della corsia (restringimenti)	CARTELLO DI GRANDE FORMATO DATI DI CANTIERE (FORMA RETTANGOLARE - PITTOGRAMMA NERO SU FONDO BIANCO)
SEMAFORO POSIZIONAMENTO: in prossimità di incroci e/o intersezioni stradali e segnalazioni della viabilità in caso di senso unico alternato	CARTELLO DI GRANDE FORMATO NORME DI SICUREZZA (FORMA RETTANGOLARE - PITTOGRAMMA NERO SU FONDO BIANCO)
PARCHEGGIO POSIZIONAMENTO: in prossimità di stalli per le vetture	CARTELLO PUNTO DI RITOVO (FORMA QUADRATA - PITTOGRAMMA BIANCO SU FONDO VERDE)

LEGENDA

1 - UFFICIO	LINEA FERROVIARIA ESISTENTE
2 - BAGNO CHIMICO	AUTOSTRADA A22
3 - SERBATOIO ACQUA 1000lt	VIABILITÀ PRINCIPALE
4 - GRUPPO ELETTROGENO CON SERBATOIO DA 3000lt	VIABILITÀ SECONDARIA
5 - PARCHEGGIO	VIABILITÀ DA ADEGUARE
6 - MAGAZZINO	ACCESSO CARRABILE
7 - VENTILAZIONE	ACCESSO PEDONALE
8 - ARIA COMPRESSA	DELIMITAZIONE PALETTI E CATENELLA AREA PARCHEGGIO
9 - GRUPPO PRESSURIZZAZIONE ACQUA	RECINZIONE DI CANTIERE PANNELLI IN LEGNO
10 - GRUPPO ANTINCENDIO CISTERNA 15.000lt + LOCALE POMPE	RECINZIONE MODULARE DA CANTIERE IN PANNELLI METALLICI
11 - DEPOSITO OLII ESAUSTI	DELIMITAZIONE NEW-YERSEY
12 - CISTERNA GASOLIO 5000lt	RECINZIONE IN PLASTICA STAMPATA H=2.00 m
13 - AREA DEPOSITO MATERIALI (450mq)	NEW JERSEY + RETE SOV
14 - TORRE FARO	PERCORSO PEDONALE
15 - AREA DEPOSITO CENTINE/TUBAZIONI/SILICATI (600mq)	VIABILITA' DI CANTIERE
	LAVAGGIO RUOTE
	TORRE FARO
	POSTI PER LE AUTO
	POSTI MEZZI OPERATIVI
	PRESIDIO DI PRONTO SOCCORSO
	ESTINTORE

KEYPLAN

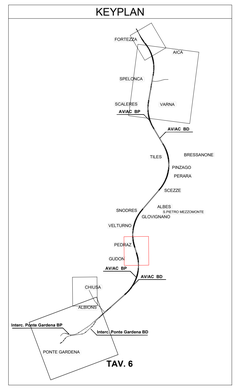

Rif. Tavola Cantierizzazione IB0U1BEZZP2CA0000007B

NOTE:
1) Preliminarmente alle attivita' di cantierizzazione, in tutte le aree, dovra' essere effettuata la bonifica da ordigni bellici superficiale;
2) Preliminarmente alle attivita' scavo per la realizzazione delle opere relative alla cantierizzazione si dovranno verificare sottoservizi esistenti;
3) Il presente elaborato costituisce una rappresentazione tipologica ed indicativa in coerenza con quanto previsto dall'allegato XV del D.Lgs. 81/08 e s.m.i.

Nel pieno rispetto dell'autonomia decisionale ed organizzativa dell'Impresa esecutrice, quanto raffigurato nel presente elaborato relativamente a macchine, attrezzature, locali, uffici, depositi, servizi igienici e quant'altro, non rappresenta un vincolo per l'Impresa stessa, la quale, comunque, dovrà analizzare all'interno del proprio POS le lavorazione, i rischi specifici, e sulla base della propria organizzazione quello che riterrà effettivamente di utilizzare relativamente agli apprestamenti per lo svolgimento delle lavorazioni. L'elaborato grafico deve essere letto d'intesa con le prescrizioni riportate nella Sezione particolare vol. 1

COMMITTENTE:

RFI RETE FERROVIARIA ITALIANA
GRUPPO FERROVIE DELLO STATO ITALIANE

DIREZIONE LAVORI:

ITALFERR
GRUPPO FERROVIE DELLO STATO ITALIANE

APPALTATORE:

webuild Impleniai
CONSORZIODOLOMITI

PROGETTAZIONE:

MANDATARIA:

SWS

MANDANTI:

PINI ITALIA
GDP GEOMINI
ILEXI
SIST Studio di Ingegneria Strutturale Stefano Di Battista

Responsabili integrazione tra le varie prestazioni specialistiche

IL DIRETTORE DELLA PROGETTAZIONE:

Ing. Paolo Cuzzolin
ORDINE DEGLI INGEGNERI DELLA PROV. DI TRENTO
Dott.Ing. PAOLO CUZZOLIN
ISCRIZIONE ALBO N° 2216

PROGETTO ESECUTIVO

PROGETTAZIONE ESECUTIVA ED ESECUZIONE DEI LAVORI DI REALIZZAZIONE DEL LOTTO 1 DEL QUADRUPLICAMENTO DELLA LINEA FERROVIARIA FORTEZZA - VERONA TRATTA "FORTEZZA – PONTE GARDENA"

DISEGNO

22 - PIANO DI SICUREZZA E COORDINAMENTO

-

-

Area di cantiere Scaleres Sud

APPALTATORE	COMMITTENTE		SCALA:
IL DIRETTORE TECNICO Ing. Pietro Giambattista	IL RESPONSABILE DEI LAVORI Ing. Rosanna Del Maschio		-

COMMESSA	LOTTO	FASE	ENTE	TIPO DOC.	OPERA/DISCIPLINA	PROGR.	REV.
IB0U	1B	E	ZZ	PU	SZ0000	077	C

Rev.	Descrizione	Redatto	Data	Verificato	Data	Approvato	Data	Autorizzato Data
A	Emissione	R. Liuzzi	26/01/2022	L. Racalbuto	27/01/2022	D. Buffafuoco (Dolomiti)	28/01/2022	IL PROGETTISTA P. Cuzzolin ORDINE DEGLI INGEGNERI DELLA PROV. DI TRENTO Dott.Ing. PAOLO CUZZOLIN ISCRIZIONE ALBO N° 2216
B	Emissione a seguito indicazioni committenza	R. Liuzzi	18/07/2022	L. Racalbuto	19/07/2022	D. Buffafuoco (Dolomiti)	19/07/2022	
C	Emissione a seguito di indicazioni committenza	R. Liuzzi	15/03/2023	L. Racalbuto	14/03/2023	D. Buffafuoco (Dolomiti)	15/03/2023	
								16/03/2023

File: IB0U1BEZZPUSZ0000077C.dwg n. Elab.: