



NOTE:  
Per un particolare dell'area finale della TBM con ponte metallico e apprestamenti si rimanda all'elaborato IBOU1BEZZPUSZ0000117A

NOTE:  
1) Preliminarmente alle attività di cantierizzazione, in tutte le aree, dovrà essere effettuata la bonifica da ordigni bellici superficiale;  
2) Preliminarmente alle attività scavo per la realizzazione delle opere relative alla cantierizzazione si dovranno verificare sottoservizi esistenti;  
3) Il presente elaborato costituisce una rappresentazione topologica ed indicativa in coerenza con quanto previsto dall'allegato XV del D.Lgs. 81/08 e s.m.l.  
Nel pieno rispetto dell'autonomia decisionale ed organizzativa dell'impresa esecutrice, quanto raffigurato nel presente elaborato relativamente a macchine, attrezzature, locali, uffici, depositi, servizi igienici e quant'altro, non rappresenta un vincolo per l'impresa stessa, la quale, comunque, dovrà analizzare all'interno del proprio POS le lavorazioni, i rischi specifici, e sulla base della propria organizzazione quello che riterrà effettivamente di utilizzare relativamente agli apprestamenti per lo svolgimento delle lavorazioni. L'elaborato grafico deve essere letto d'intesa con le prescrizioni riportate nella Sezione particolare vol. 1

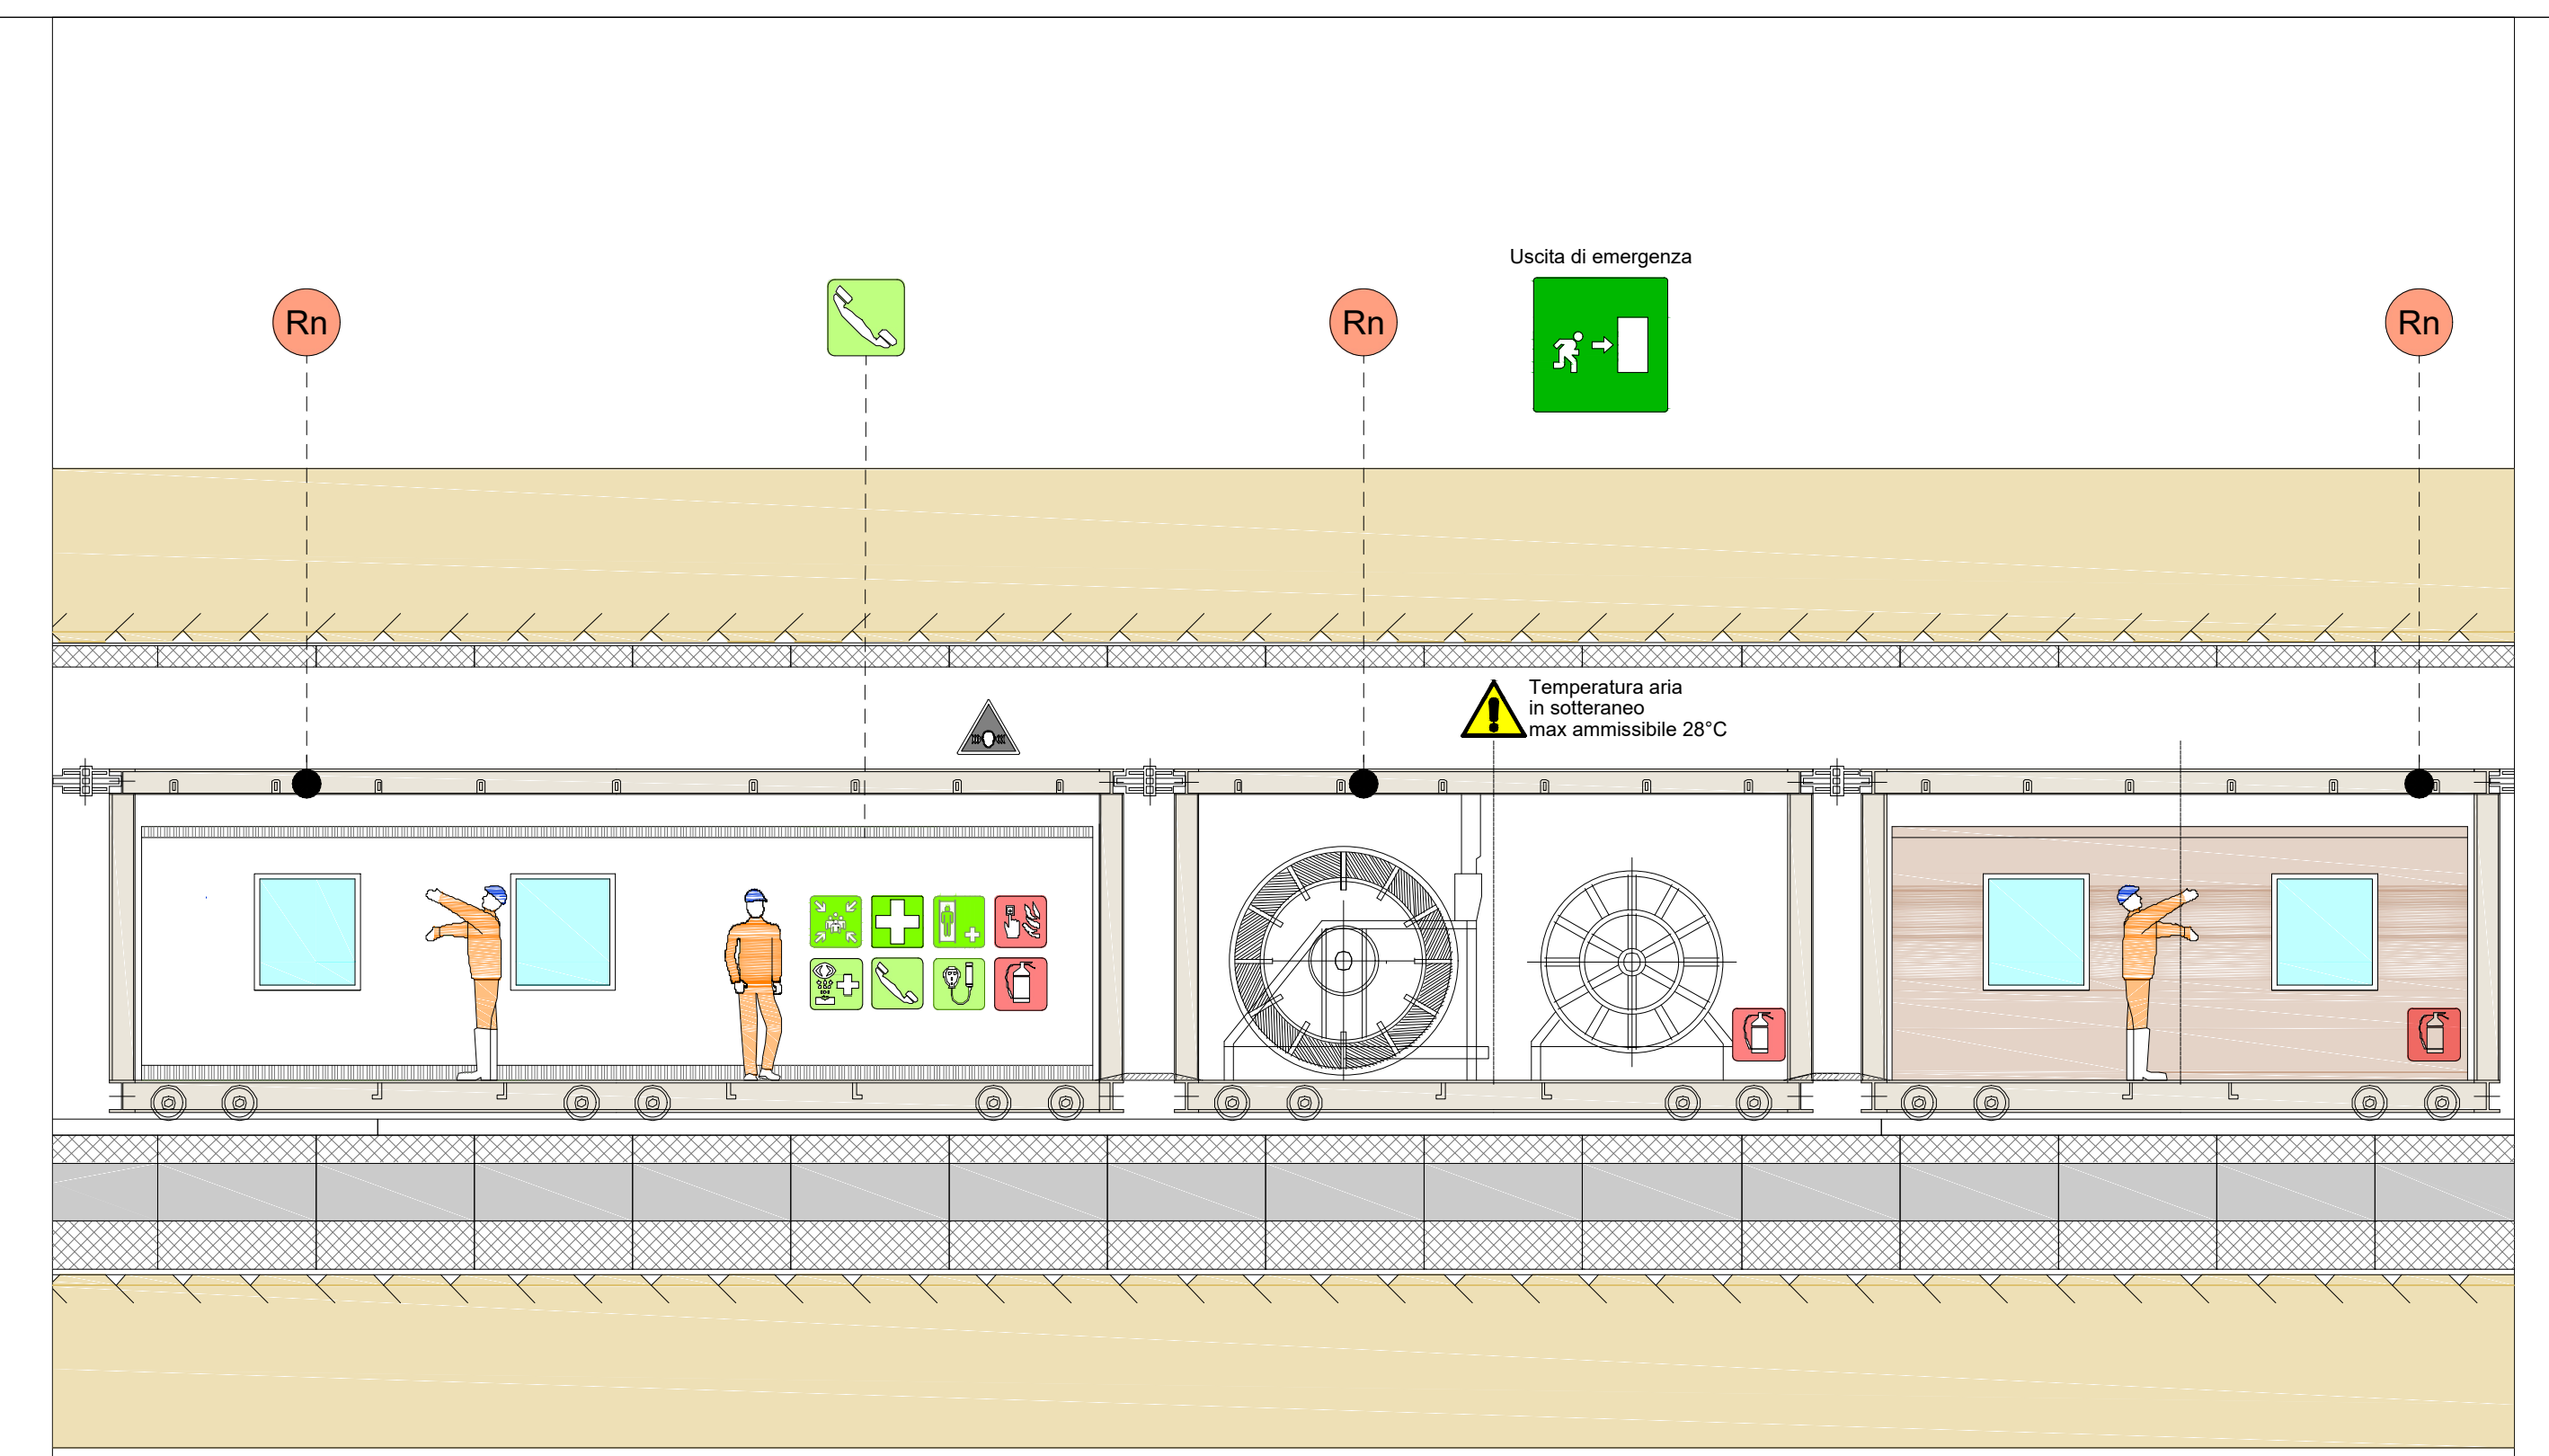


Particolare 2 di 5

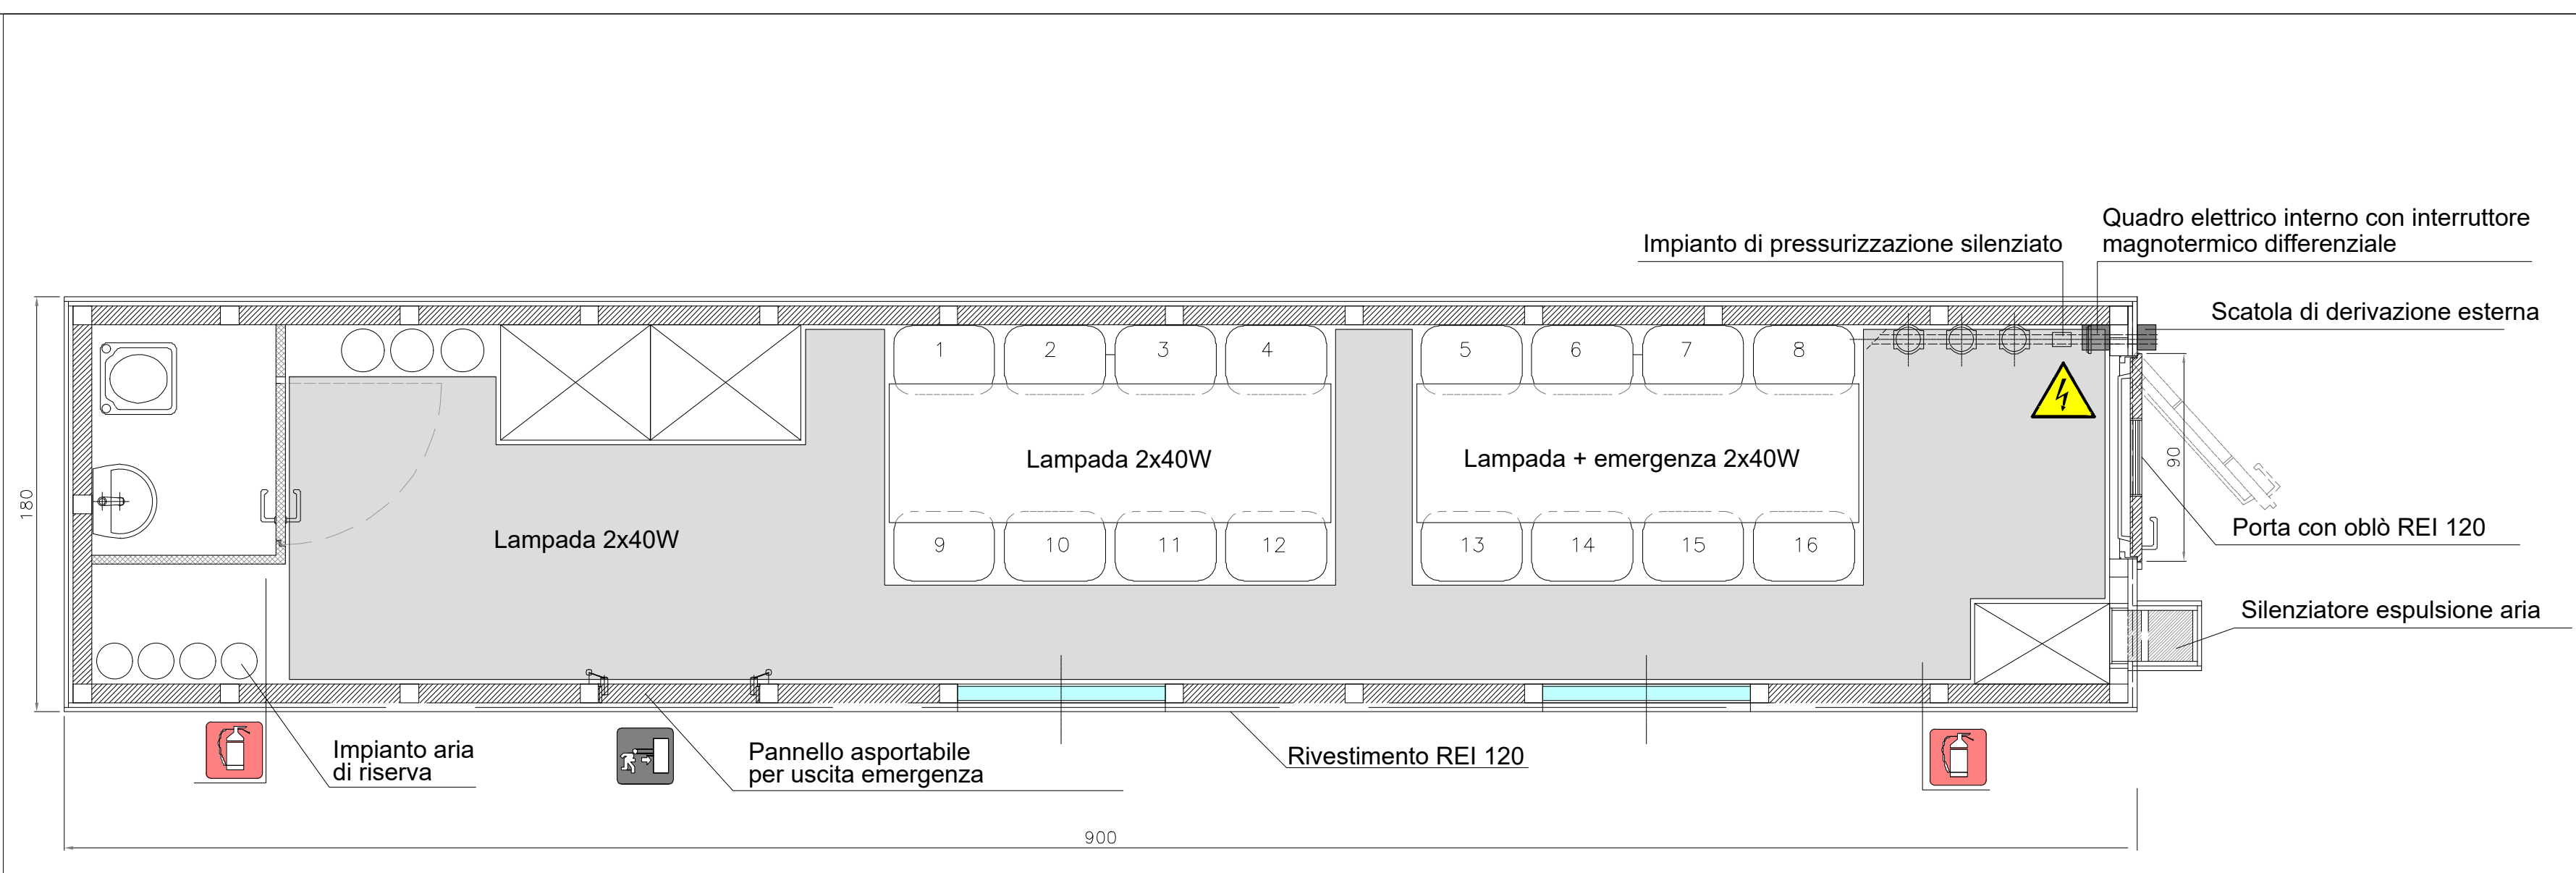

Superficie calpestabile = 6.61mq < 0.40mq/persona x n. 16 persone = 6.40mq

Postazione SOS all'interno del container

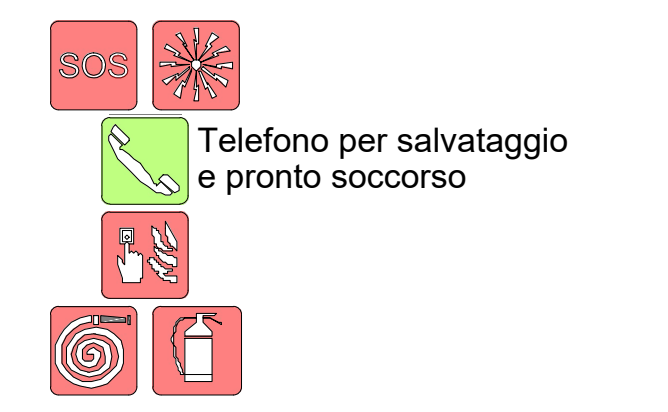

Container antincendio di salvataggio  
Deve essere garantita la sicura visibilità-identificazione del container mediante l'installazione di luci esterne rosse sugli spigoli integrate con l'apposizione di strisce catarifrangenti e di un dispositivo ottico lampeggiante collegato al sistema di allarme della galleria. Sui lati non a paramento del container devono essere esposti cartelli verdi di tipo luminescente riportanti la scritta "RIFUGIO"

Planimetria container antincendio di salvataggio

LEGENDA CARTELLONISTICA D.LGS 81/08 E S.M.I.

	<b>DIVIETO DI AVVICINARSI ALLE PERSONE NON AUTORIZZATE</b> <small>FORMA ROTONDA - FOTOCOPIA BIANCO SU FONDO BIANCO - BORDO E BANDE ROSSO</small>		<b>PROTEZIONE OBBLIGATORIA DELLE VIE RESPIRATORIE</b> <small>FORMA ROTONDA - FOTOCOPIA BIANCO SU FONDO AZZURRO</small>
	<b>DIVIETO DI PASSARE E SOSTARE NEL RAGGIO DI AZIONE DELL'AUTOGRU</b> <small>FORMA ROTONDA - FOTOCOPIA BIANCO SU FONDO BIANCO - BORDO E BANDE ROSSO</small>		<b>USO OBBLIGATORIO DELLA CINTURA DI SICUREZZA</b> <small>FORMA ROTONDA - FOTOCOPIA BIANCO SU FONDO AZZURRO</small>
	<b>VIETATO FUMARE O USARE FIAMME LIBERE</b> <small>FORMA ROTONDA - FOTOCOPIA BIANCO SU FONDO BIANCO - BORDO E BANDE ROSSO</small>		<b>PRONTO SOCCORSO</b> <small>FORMA QUADRATA - FOTOCOPIA BIANCO SU FONDO VERDE</small>
	<b>DIVIETO DI SPEGNERE CON ACQUA</b> <small>FORMA ROTONDA - FOTOCOPIA BIANCO SU FONDO BIANCO - BORDO E BANDE ROSSO</small>		<b>PERCORSO / USCITA DI EMERGENZA</b> <small>FORMA QUADRATA - FOTOCOPIA BIANCO SU FONDO VERDE</small>
	<b>DIVIETO DI RIMUOVERE LE PROTEZIONI E I DISPOSITIVI DI SICUREZZA</b> <small>FORMA ROTONDA - FOTOCOPIA BIANCO SU FONDO BIANCO - BORDO E BANDE ROSSO</small>		<b>ESTINTORE</b> <small>FORMA QUADRATA - FOTOCOPIA BIANCO SU FONDO ROSSO</small>
	<b>DIVIETO DI INQUINARE</b> <small>FORMA ROTONDA - FOTOCOPIA BIANCO SU FONDO BIANCO - BORDO E BANDE ROSSO</small>		<b>CARTELLI STOP</b> <small>FORMA OTTOGONA - FOTOCOPIA BIANCO SU FONDO ROSSO</small>
	<b>CARTELLI LIMITE DI VELOCITA'</b> <small>FORMA QUADRATA - FOTOCOPIA BIANCO SU FONDO BIANCO - BORDO E BANDE ROSSO</small>		<b>LAVORI IN CORSO</b> <small>FORMA TRIANGOLO - FOTOCOPIA BIANCO SU FONDO BIANCO - BORDO E BANDE ROSSO</small>
	<b>CARTELLI LIMITE DI VELOCITA'</b> <small>POSIZIONAMENTO: in prossimità di opere in realizzazione poste in adiacenza alla strada</small>		<b>PERICOLO RESTRINGIMENTO DI CORSIA</b> <small>FORMA TRIANGOLO - FOTOCOPIA BIANCO SU FONDO BIANCO - BORDO E BANDE ROSSO</small>
	<b>PERICOLO RESTRINGIMENTO DI CORSIA</b> <small>POSIZIONAMENTO: in prossimità di variazioni di larghezza della corsia (restringimento)</small>		<b>CARTELLI DI GRANDE FORMATO DATI DI CANTIERE</b> <small>FORMA RETTANGOLO - FOTOCOPIA BIANCO SU FONDO BIANCO</small>
	<b>SEMAFORO</b> <small>POSIZIONAMENTO: in prossimità di incroci ed intersezioni stradali e regolazioni della viabilità in caso di lavori di cantiere</small>		<b>CARTELLI DI GRANDE FORMATO NORME DI SICUREZZA</b> <small>FORMA RETTANGOLO - FOTOCOPIA BIANCO SU FONDO BIANCO</small>
	<b>P</b> <small>POSIZIONAMENTO: in prossimità di stali per le vetture</small>		<b>CARTELLI PUNTO DI RITORNO</b> <small>FORMA QUADRATA - FOTOCOPIA BIANCO SU FONDO VERDE</small>
	<b>PERICOLO GENERICO</b> <small>FORMA TRIANGOLO - FOTOCOPIA BIANCO SU FONDO GIALLO - BORDO NERO</small>		<b>DIVIETO DI ACCESSO ALLE PERSONE NON AUTORIZZATE</b> <small>FORMA ROTONDA - FOTOCOPIA BIANCO SU FONDO BIANCO - BORDO E BANDE ROSSO</small>
	<b>CADUTA MATERIALI</b> <small>FORMA TRIANGOLO - FOTOCOPIA BIANCO SU FONDO GIALLO - BORDO NERO</small>		<b>DIVIETO DI PASSARE SOTTO I CARICHI SOSPESI</b> <small>FORMA ROTONDA - FOTOCOPIA BIANCO SU FONDO BIANCO - BORDO E BANDE ROSSO</small>
	<b>TENSIONE ELETTRICA PERICOLOSA</b> <small>FORMA TRIANGOLO - FOTOCOPIA BIANCO SU FONDO GIALLO - BORDO NERO</small>		<b>DIVIETO DI SOSTARE NEL RAGGIO D'AZIONE DELL'ESCAVATORE</b> <small>FORMA ROTONDA - FOTOCOPIA BIANCO SU FONDO BIANCO - BORDO E BANDE ROSSO</small>
	<b>PERICOLO DI MORTE</b> <small>FORMA TRIANGOLO - FOTOCOPIA BIANCO SU FONDO GIALLO - BORDO NERO</small>		<b>CONTROLLO TRIMESTRALE DELLE FUNI</b> <small>FORMA ROTONDA - FOTOCOPIA BIANCO SU FONDO AZZURRO</small>
	<b>CARICHI SOSPESI</b> <small>FORMA TRIANGOLO - FOTOCOPIA BIANCO SU FONDO GIALLO - BORDO NERO</small>		<b>CASCO DI PROTEZIONE OBBLIGATORIO</b> <small>FORMA ROTONDA - FOTOCOPIA BIANCO SU FONDO AZZURRO</small>
	<b>MATERIALE INFIAMMABILE O ALTA TEMPERATURA</b> <small>FORMA TRIANGOLO - FOTOCOPIA BIANCO SU FONDO GIALLO - BORDO NERO</small>		<b>PROTEZIONE OBBLIGATORIA DELL'UDITO</b> <small>FORMA ROTONDA - FOTOCOPIA BIANCO SU FONDO AZZURRO</small>
	<b>SOSTANZE NOCIVE IRRITANTI</b> <small>FORMA TRIANGOLO - FOTOCOPIA BIANCO SU FONDO GIALLO - BORDO NERO</small>		<b>PROTEZIONE OBBLIGATORIA DEGLI OCCHI</b> <small>FORMA ROTONDA - FOTOCOPIA BIANCO SU FONDO AZZURRO</small>
	<b>SCHIACCIAMENTO DELLE MANI</b> <small>FORMA TRIANGOLO - FOTOCOPIA BIANCO SU FONDO GIALLO - BORDO NERO</small>		<b>PROTEZIONE OBBLIGATORIA DEL VISO</b> <small>FORMA ROTONDA - FOTOCOPIA BIANCO SU FONDO AZZURRO</small>
	<b>PERICOLO SCHEGGE</b> <small>FORMA TRIANGOLO - FOTOCOPIA BIANCO SU FONDO GIALLO - BORDO NERO</small>		<b>GUANTI DI PROTEZIONE OBBLIGATORI</b> <small>FORMA ROTONDA - FOTOCOPIA BIANCO SU FONDO AZZURRO</small>
	<b>PERICOLO DI INCIAMPO</b> <small>FORMA TRIANGOLO - FOTOCOPIA BIANCO SU FONDO GIALLO - BORDO NERO</small>		<b>PROTEZIONE OBBLIGATORIA DEL CORPO</b> <small>FORMA ROTONDA - FOTOCOPIA BIANCO SU FONDO AZZURRO</small>
	<b>CARRELLI DI MOVIMENTAZIONE</b> <small>FORMA TRIANGOLO - FOTOCOPIA BIANCO SU FONDO GIALLO - BORDO NERO</small>		<b>CALZATURE DI SICUREZZA OBBLIGATORIE</b> <small>FORMA ROTONDA - FOTOCOPIA BIANCO SU FONDO AZZURRO</small>

LEGENDA

- Videocamera
- Sensori di rilevazioni gas
- Sensori di rilevazioni incendi
- Sensori di rilevazioni radon
- Sensori di rilevazioni acido solfidrico
- Estintore
- Estintore a CO2
- Telefono

COMMITTENTE:  
 **RFI**  
RETE FERROVIARIA ITALIANA  
GRUPPO FERROVIE DELLO STATO ITALIANE

DIREZIONE LAVORI:  
 **ITALFERR**  
GRUPPO FERROVIE DELLO STATO ITALIANE

APPALTATORE:  
 **CONSORZIO DOLOMITI**

PROGETTAZIONE:  
MANDATARIA:  
 **SWS**

PROGETTO ESECUTIVO

PROGETTAZIONE ESECUTIVA ED ESECUZIONE DEI LAVORI DI REALIZZAZIONE DEL LOTTO 1 DEL QUADRUPPLICAMENTO DELLA LINEA FERROVIARIA FORTEZZA - VERONA TRATTA "FORTEZZA - PONTE GARDENA"

DISEGNO  
22 - PIANO DI SICUREZZA E COORDINAMENTO

Schematico avanzamento galleria in meccanizzato TBM galleria Scalares Particolare 2 di 5  
Container di salvataggio

APPALTATORE IL DIRETTORE TECNICO 	COMMITTENTE IL RESPONSABILE DEI LAVORI Ing. Rosanna Del Maschio	SCALA: -
---	---	-------------

COMMESSA	LOTTO	FASE	ENTE	TIPO DOC.	OPERA/DISCIPLINA	PROGR.	REV.
IBOU	1B	EZZ	PU	SZ0000	093	D	

Rev.	Descrizione	Redatto	Data	Verificato	Data	Approvato	Data	Autorizzato Data
A	Emissione	R. Liuzzo	26/01/2022	L. Racaluto	27/01/2022	D. Buttafoco (Dolomiti)	28/01/2022	IL PROGETTISTA
B	Emissione a seguito indicazioni committente	R. Liuzzo	18/07/2022	L. Racaluto	19/07/2022	D. Buttafoco (Dolomiti)		ORDINE DEGLI INGEGNERI PERITA S.p.A. - TRENTO
C	Emissione a seguito di indicazioni committente	R. Liuzzo	13/03/2023	L. Racaluto	14/03/2023	D. Buttafoco (Dolomiti)		ORDINE DEGLI INGEGNERI PERITA S.p.A. - TRENTO
D	Emissione a seguito indicazioni committente	R. Liuzzo	23/04/2023	L. Racaluto	24/04/2023	D. Buttafoco (Dolomiti)	25/04/2023	ISCRIZIONE ALBO N° 2216

File: IBOU1BEZZPUSZ0000093D.dwg n. Elab.: