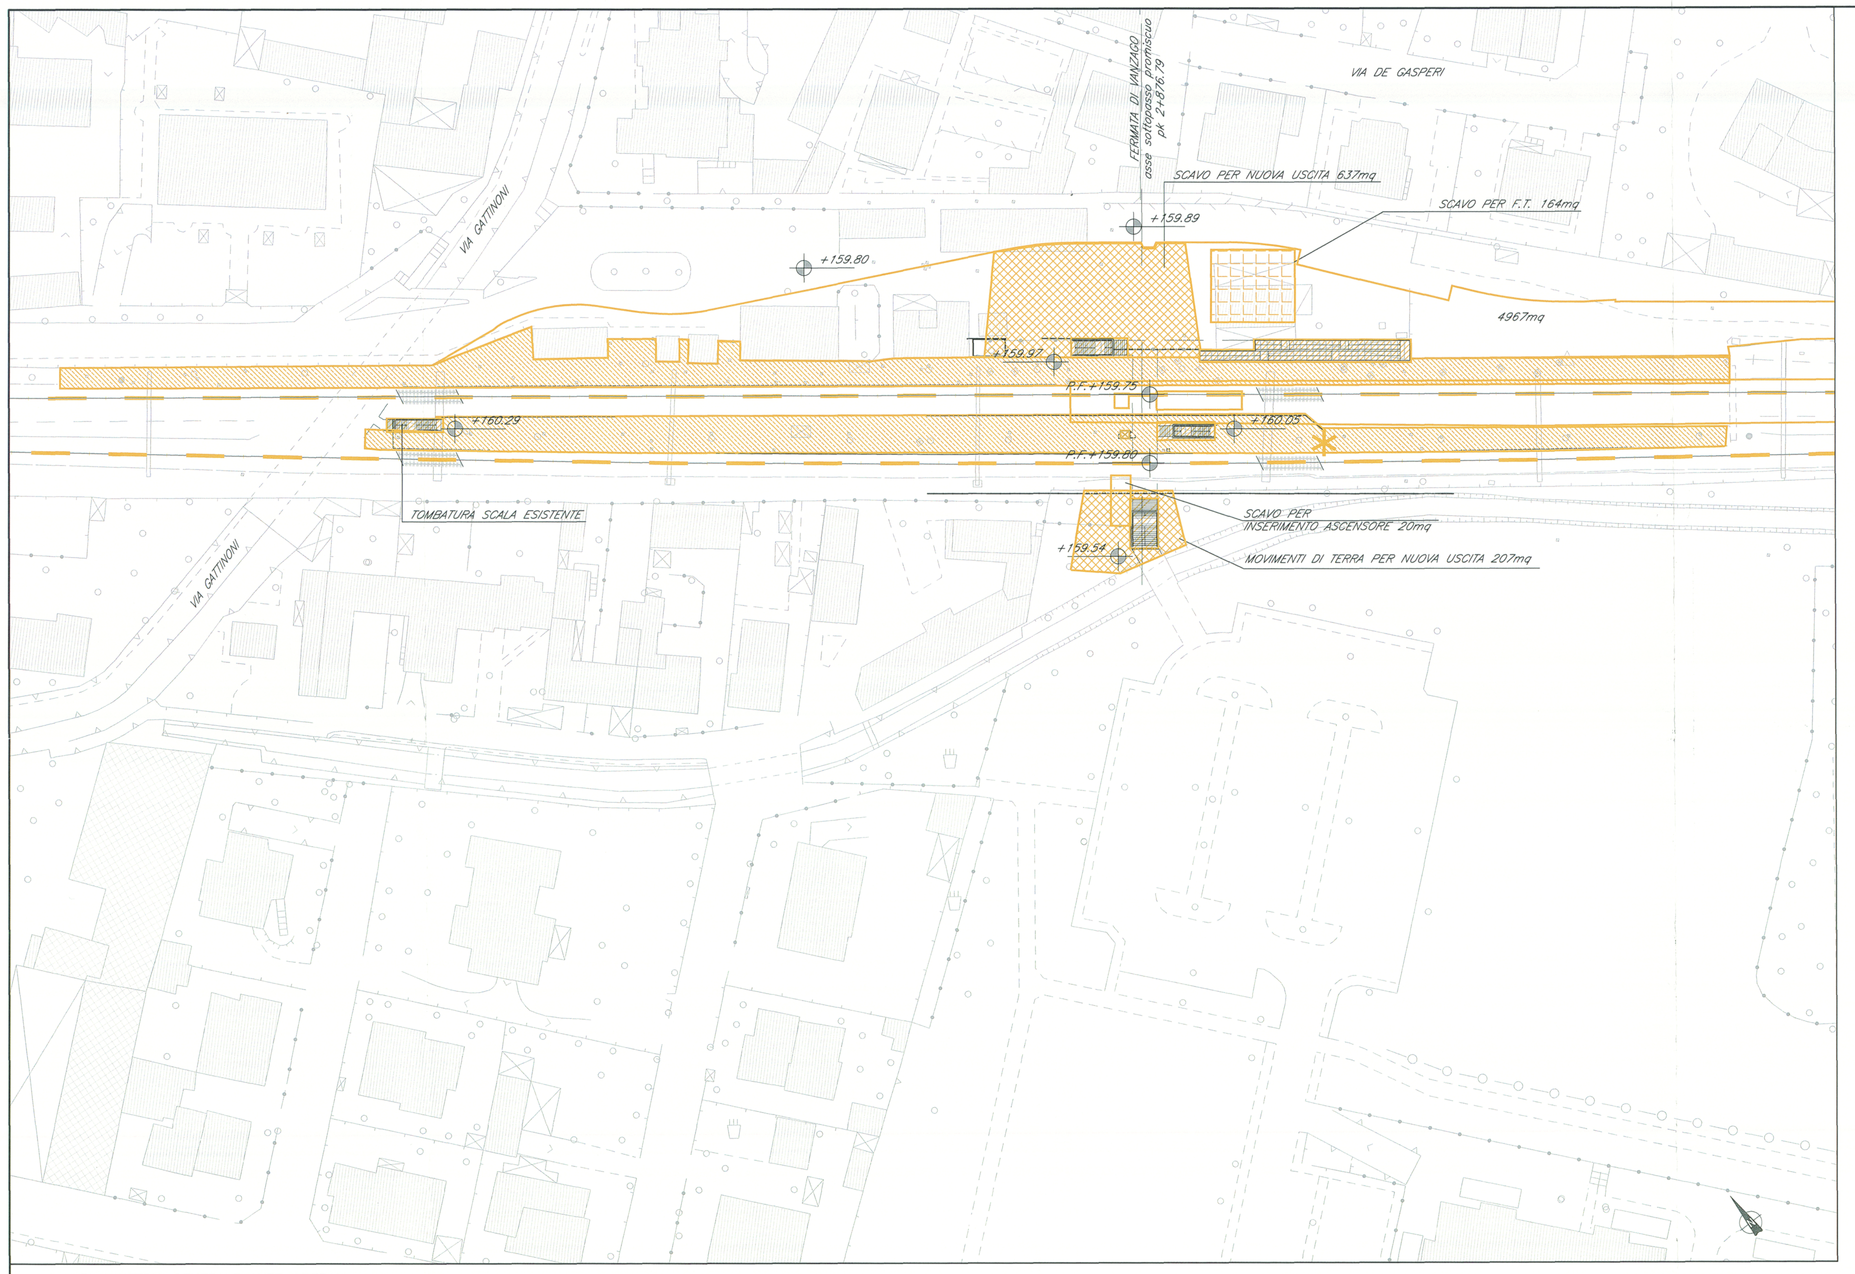

PLANIMETRIA GENERALE ANTE OPERAM
scala 1:500

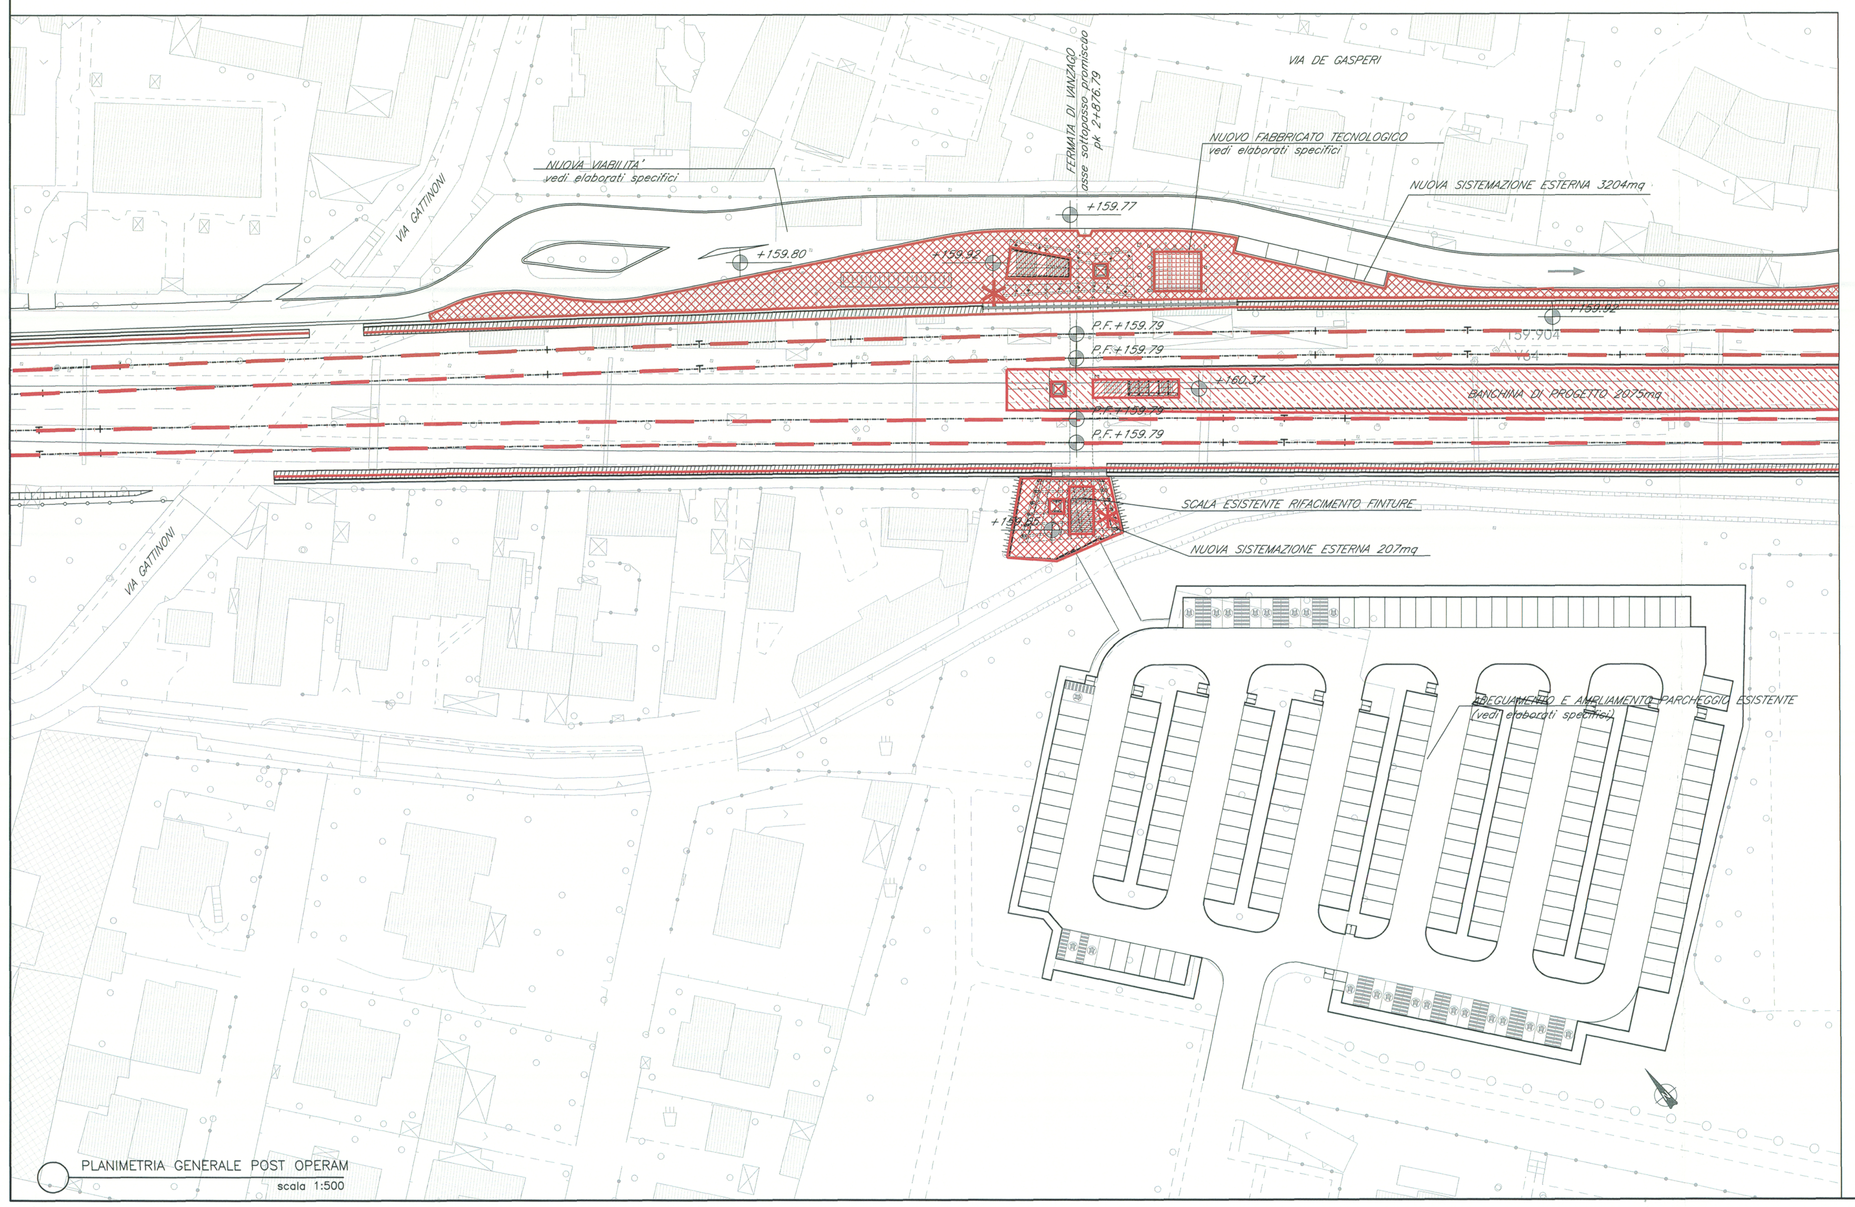

PLANIMETRIA GENERALE POST OPERAM
scala 1:500

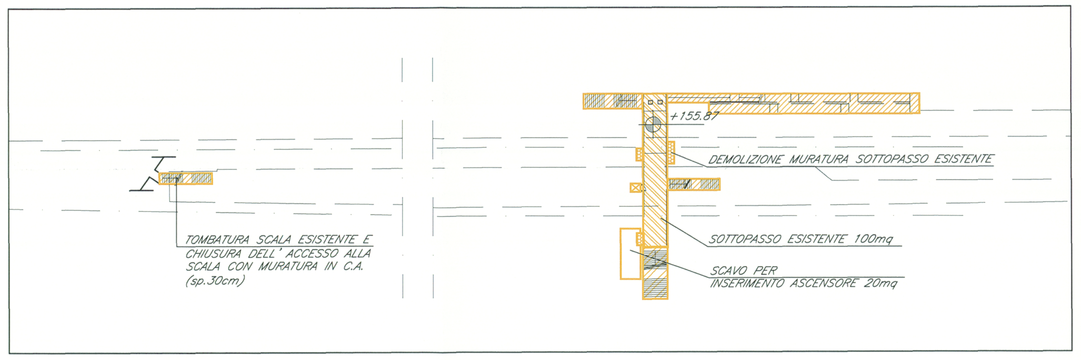

PIANTA SOTTOPASSO ANTE OPERAM
scala 1:500

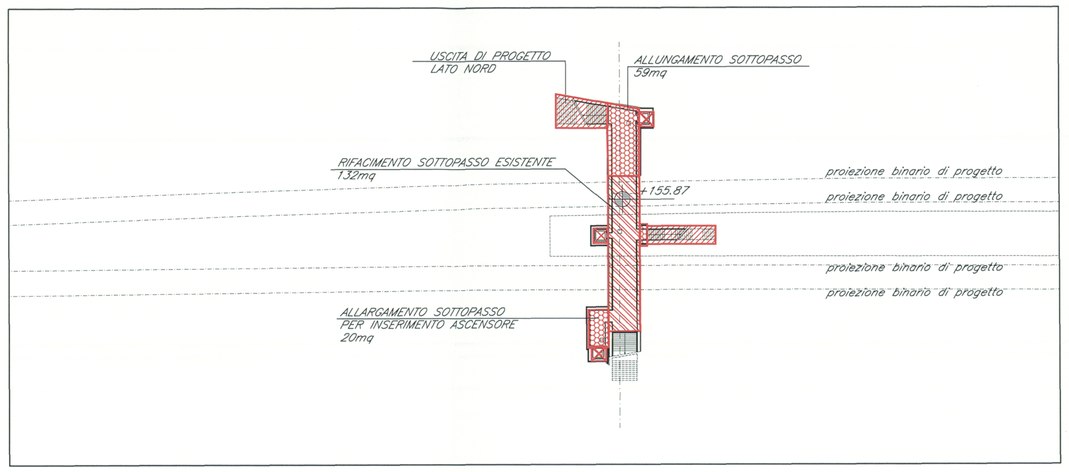

PIANTA SOTTOPASSO POST OPERAM
scala 1:500

NOTE
(1) - Nelle successive fasi progettuali, a conferma dei dimensionamenti previsti da progetto, dovranno essere eseguiti saggi conoscitivi sulle strutture esistenti
(2) - Per il censimento dei sottoservizi e per tutte le opere civili per impianti (pozzetti, poliflore,ecc) vedi elaborati specifici.
(3) - Le lavorazioni interferenti con l'esercizio ferroviario dovranno essere eseguite in interruzione notturna o in soggezione all'esercizio ferroviario.
(4) - Per l'immissione nella rete fognaria delle acque di drenaggio, vedi elaborati specifici.
(5) - Per i dettagli del parcheggio e della nuova viabilità vedi elaborati specifici

LEGENDA

INTERVENTI DI DEMOLIZIONE/RIMOZIONE		INTERVENTI DI RICOSTRUZIONE/PROGETTO	
D1	DEMOLIZIONE PARZIALE O TOTALE DI BANCHINA ESISTENTE E EVENTUALE RIMOZIONE DEL TERRENO ESISTENTE	R1	RICOSTRUZIONE/NUOVA BANCHINA DI PROGETTO CON CORDOLI IN C.A., REALIZZAZIONE PAVIMENTAZIONE E MASSETTO, INSERIMENTO TATTILI E STRISCIA GIALLA
D2	RIMOZIONE PAVIMENTAZIONE BANCHINA COMPRESO SOTTOFONDO E MASSETTO	R2	INNALZAMENTO MARCIAPIEDE BANCHINA, INSERIMENTO CORDOLI IN C.A., REALIZZAZIONE PAVIMENTAZIONE E MASSETTO, INSERIMENTO TATTILI E STRISCIA GIALLA
D3	RIMOZIONE EVENTUALE ASCENSORE/ELEVATORE ESISTENTE	R3	INSERIMENTO NUOVO ASCENSORE/ELEVATORE
D4	DEMOLIZIONE CORRIMANO E PARAPETTO SU SCALA ESISTENTE	R4	AGGIUNTA DUE ALZATE SU SCALA ESISTENTE, INSERIMENTO NUOVI CORRIMANO E PARAPETTI
D5	DEMOLIZIONE SCALE/RAMPE E EVENTUALI COPERTURE	R5	COSTRUZIONE SCALE/RAMPE DI ACCESSO ALLA BANCHINA
D6	DEMOLIZIONE BINARIO	R6	BINARIO RICOSTRUITO/DI PROGETTO
D7	SCAVO	R7	COSTRUZIONE NUOVI INGRESSI, SCALE/RAMPE DI ACCESSO AL SOTTOPASSO, REALIZZAZIONE NUOVI MARCIAPIEDI E SISTEMAZIONI ESTERNE
D8	DEMOLIZIONE PARCHEGGI ESISTENTI	R8	NUOVA VIABILITA' DI ACCESSO, REALIZZAZIONE DI NUOVI PARCHEGGI
D9	DEMOLIZIONE EDIFICI/FABBRICATI ESISTENTI	R9	NUOVO FABBRICATO VIAGGIATORI
D10	DEMOLIZIONE PARZIALE MURATURE SOTTOPASSO	R10	RICOSTRUZIONE/ALLUNGAMENTO SOTTOPASSO, SOTTOPASSO DI PROGETTO
D11	RIMOZIONE PAVIMENTAZIONE E FINITURE A PARETE DEL SOTTOPASSO	R11	RICOSTRUZIONE NUOVA PAVIMENTAZIONE E FINITURE A PARETE DEL SOTTOPASSO INSERIMENTO TATTILI
D12	RIMOZIONE PENSILINA ESISTENTE	R12	NUOVA PENSILINA IN C.A. O IN ACCIAIO
D13	MOVIMENTI DI TERRA	R13	RESTYLING TRATTO PENSILINA ESISTENTE
		R14	RIFACIMENTO PAVIMENTAZIONE, INSERIMENTO TATTILI E STRISCIA GIALLA
		R15	NUOVO PARCHEGGIO DI PROGETTO
		R16	NUOVO FABBRICATO TECNOLOGICO
		R17	FUTURO INSERIMENTO BARRIERE ANTIRUMORE

OPERA PRINCIPALE FV02-FERMATA DI VANZAGO

TRATTO D'OPERA	OPERA MINORE	PARTI D'OPERA	descrizione intervento
FV02 A ACCESSO LATO NORD (accesso sottopasso promiscuo)	FV20 026 DEMOLIZIONE SCALA E RAMPA I MARCIAPIEDE	C demolizioni	demolizione e riscostruzione scala e previsione ascensore
	FV 50 008 SCALA E ASCENSORE	2 pali 3 fondazioni 4 elevazioni 7 finiture 9 arredi	nuova scala e ascensore accesso nord al sottopasso
	FV 30 001 COPERTURA	3 fondazioni 5 solai e coperture 7 finiture	nuova copertura in acciaio
	FV 30 004 COPERTURA FV 60 001 SISTEMAZIONI ESTERNE (lato accesso nord)	8 sistemazioni esterene 8 sistemazioni esterene 9 arredi	nuovo parcheggio bici
FV02 B MARCIAPIEDE AD ISOLA	FV 50 005 SCALA 1 e 2 e ASCENSORE	2 pali 3 fondazioni 4 elevazioni 5 solai e coperture 7 finiture	nuova scala lato Rho e lato Gallarate e nuovo ascensore sottopasso promiscuo
	FV 50 007 SCALA 3 e 4 e ASCENSORE	2 pali 3 fondazioni 4 elevazioni 5 solai e coperture 7 finiture	nuova scala lato Rho e lato Gallarate e nuovo ascensore sottopasso ferroviario
	FV 20 025 BANCHINA	B marciapiede 9 arredi	nuovo marciapiede
	FV 30 002 PENSILINA IN C.A.	A PENSILINA	nuova pensilina in c.a.
FV02 C ACCESSO LATO SUD (accesso sottopasso promiscuo)	FV 50 009 SCALA E ASCENSORE	2 pali 3 fondazioni 4 elevazioni 5 solai e coperture 7 finiture 9 arredi	rifacimento scala esistente e nuovo ascensore
	FV 30 003 COPERTURA	C demolizioni 3 fondazioni 5 solai e coperture	nuova copertura in acciaio
FV02 D SOTTOPASSO PROMISCUO	FV40 017 SOTTOPASSO	2 pali 4 elevazioni 5 solai e coperture 7 finiture	prolungamento sottopasso lato nord e sud, apertura varco per inserimento ascensore e scala 1
	FV 40 005 SOTTOPASSO ESISTENTE	C demolizioni 7 finiture 9 arredi	rifacimento sottopasso esistente
FV02 E FABBRICATO TECNOLOGICO	FV10 008 FT	3 fondazioni 4 elevazioni 5 solai e coperture 6 facciate 7 finiture	nuovo FT
FV02 F DEMOLIZIONI MARCIAPIEDE	FV50 001 DEMOLIZIONE SCALA E ASCENSORE II MARCIAPIEDE	C demolizioni	
	FV20 026 DEMOLIZIONE SCALA E RAMPA I MARCIAPIEDE	C demolizioni	
FV02 G ACCESSO LATO NORD (accesso sottopasso ferroviario)	FV 50 006 SCALA	2 pali 3 fondazioni 4 elevazioni 5 solai e coperture 7 finiture 9 arredi	nuova scala e nuovo ascensore accesso nord al sottopasso
	FV 30 006 COPERTURA	3 fondazioni 5 solai e coperture 7 finiture	nuova copertura in acciaio
	FV 30 007 COPERTURA PARCHEGGIO BICI FV 60 002 SISTEMAZIONI ESTERNE (lato accesso nord)	8 sistemazioni esterene 8 sistemazioni esterene 9 arredi	nuovo parcheggio bici
FV02 H SOTTOPASSO FERROVIARIO	FV40 006 SOTTOPASSO	3 fondazioni 4 elevazioni 7 finiture	
FV02 I MARCIAPIEDE PROVVISORIO	FV 20 008 MARCIAPIEDE PROVVISORIO	7 finiture C demolizioni	

COMMITTENTE:

RFI RETE FERROVIARIA ITALIANA
GRUPPO FERROVIE DELLO STATO

PROGETTAZIONE:

ITALFERR
GRUPPO FERROVIE DELLO STATO

INFRASTRUTTURE FERROVIARIE STRATEGICHE DEFINITE DALLA LEGGE OBIETTIVO N. 443/01

DIREZIONE TECNICA - U.O. URBANISTICA, ARCHITETTURA E DESIGN

PROGETTO DEFINITIVO PER APPALTO INTEGRATO

POTENZIAMENTO DELLA LINEA RHO-ARONA. TRATTA RHO-GALLARATE QUADRUPLICAMENTO RHO-PARABIAGO E RACCORDO Y

FV02 - FERMATA DI VANZAGO - ADEGUAMENTO FERMATA ESISTENTE

ELABORATI DI PROGETTO ARCHITETTONICO

Planimetria generale e stralcio sottopasso promiscuo ante e post operam

SCALA : 1:500

COMMESSA	LOTTO	FASE	ENTE	TIPO DOC.	OPERA/DISCIPLINA	PROGR.	REV.
MDL1	12	D	44	P8	FV0200	001	B

Revis.	Descrizione	Redatto	Data	Verificato	Data	Approvato	Data	Autorizzato / Data
A	Emissione Esecutiva	A. Ingletti	Ott 2010	M. Marzano	Ott 2010	S. Borelli	Ott 2010	
B	Recepimento osservazioni validazione	M.Marzano		M.Marzano	Apr 2011	S.Borelli	Apr 2011	

File: MDL112D44P8FV02000001B

n. Elab.: .