


NOTE:
Per un particolare dell'area finale della TBM con ponte metallico e apprestamenti si rimanda all'elaborato IBOU1BEZZPUSZ0000117A

NOTE:
1) Preliminarmente alle attività di cantierizzazione, in tutte le aree, dovrà essere effettuata la bonifica da ordigni bellici superficiali;
2) Preliminarmente alle attività di scavo per la realizzazione delle opere relative alla cantierizzazione si dovranno verificare sottoservizi esistenti;
3) Il presente elaborato costituisce una rappresentazione topologica ed indicativa in coerenza con quanto previsto dall'Allegato XV del D.Lgs. 81/08 e s.m.l.
Nel pieno rispetto dell'autonomia decisionale ed organizzativa dell'impresa esecutrice, quanto raffigurato nel presente elaborato relativamente a macchine, attrezzature, locali, uffici, depositi, servizi igienici e quant'altro, non rappresenta un vincolo per l'impresa stessa, la quale, comunque, dovrà analizzare all'interno del proprio POS le lavorazioni, i rischi specifici, e sulla base della propria organizzazione quello che riterrà effettivamente di utilizzare relativamente agli apprestamenti per lo svolgimento delle lavorazioni. L'elaborato grafico deve essere letto d'intesa con le prescrizioni riportate nella Sezione particolare vol. 1

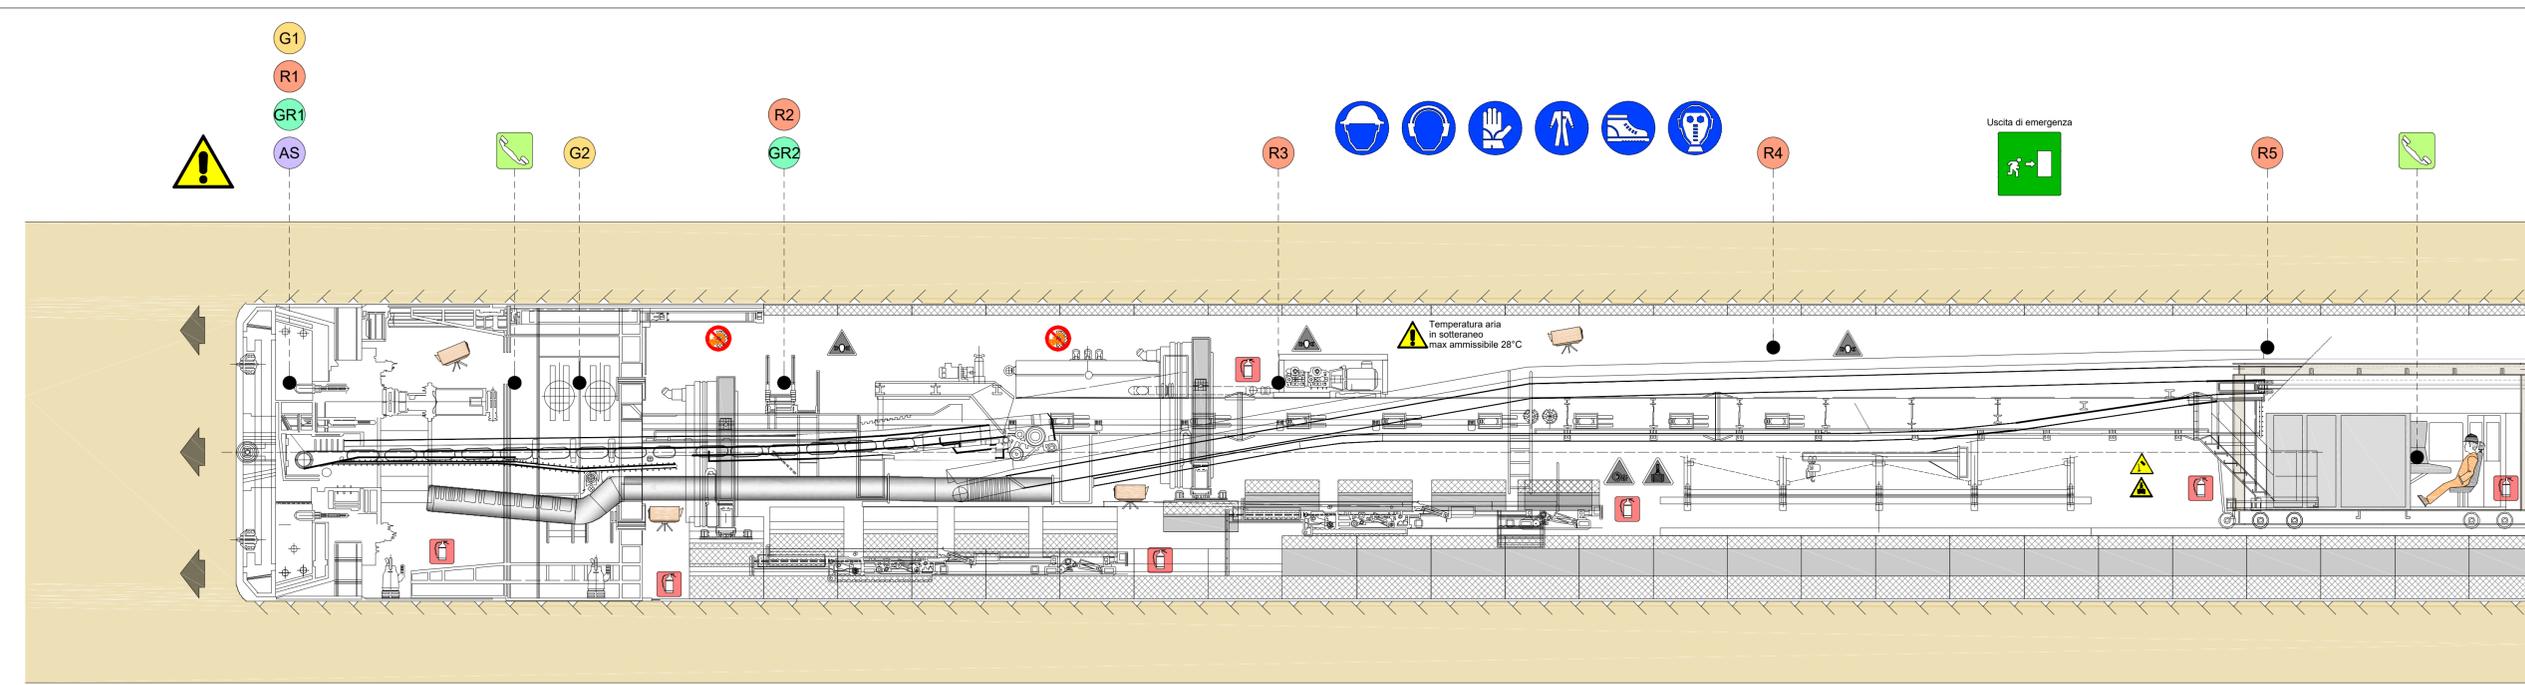

LEGENDA CARTELLONISTICA D.LGS 81/08 E S.M.I.

	DIVIETO DI AVVICINARSI ALLE PERSONE NON AUTORIZZATE <small>(FORMA ROTONDA - FOTOCOPIA BIANCO SU FONDO AZZURRO - BORDO E BANDE ROSSO)</small>		PROTEZIONE OBBLIGATORIA DELLE VIE RESPIRATORIE <small>(FORMA ROTONDA - FOTOCOPIA BIANCO SU FONDO AZZURRO)</small>
	DIVIETO DI PASSARE E SOSTARE NEL RAGGIO DI AZIONE DELL'AUTOGRU <small>(FORMA ROTONDA - FOTOCOPIA BIANCO SU FONDO AZZURRO - BORDO E BANDE ROSSO)</small>		USO OBBLIGATORIO DELLA CINTURA DI SICUREZZA <small>(FORMA ROTONDA - FOTOCOPIA BIANCO SU FONDO AZZURRO)</small>
	VIETATO FUMARE O USARE FIAMME LIBERE <small>(FORMA ROTONDA - FOTOCOPIA BIANCO SU FONDO AZZURRO - BORDO E BANDE ROSSO)</small>		PRONTO SOCCORSO <small>(FORMA QUADRATA - FOTOCOPIA BIANCO SU FONDO VERDE)</small>
	DIVIETO DI SPENGERE CON ACQUA <small>(FORMA ROTONDA - FOTOCOPIA BIANCO SU FONDO AZZURRO - BORDO E BANDE ROSSO)</small>		PERCORSO / USCITA DI EMERGENZA <small>(FORMA QUADRATA - FOTOCOPIA BIANCO SU FONDO VERDE)</small>
	DIVIETO DI RIMOVERE LE PROTEZIONI E I DISPOSITIVI DI SICUREZZA <small>(FORMA ROTONDA - FOTOCOPIA BIANCO SU FONDO AZZURRO - BORDO E BANDE ROSSO)</small>		ESTINTORE <small>(FORMA QUADRATA - FOTOCOPIA BIANCO SU FONDO ROSSO)</small>
	DIVIETO DI INQUINARE <small>(FORMA ROTONDA - FOTOCOPIA BIANCO SU FONDO AZZURRO - BORDO E BANDE ROSSO)</small>		CARTELLO STOP <small>(FORMA QUADRATA - FOTOCOPIA BIANCO SU FONDO ROSSO)</small>
	CARTELLO LIMITE DI VELOCITA' <small>(FORMA ROTONDA - FOTOCOPIA BIANCO SU FONDO AZZURRO - BORDO E BANDE ROSSO)</small>		LAVORI IN CORSO <small>(FORMA TRIANGOLO AVVERTENZA - FOTOCOPIA BIANCO SU FONDO ROSSO)</small>
	CARTELLO LIMITE DI VELOCITA' <small>(FORMA ROTONDA - FOTOCOPIA BIANCO SU FONDO AZZURRO - BORDO E BANDE ROSSO)</small>		PERICOLO RESTRINGIMENTO DI CORSIA <small>(FORMA TRIANGOLO AVVERTENZA - FOTOCOPIA BIANCO SU FONDO ROSSO)</small>
	CARTELLO LIMITE DI VELOCITA' <small>(FORMA ROTONDA - FOTOCOPIA BIANCO SU FONDO AZZURRO - BORDO E BANDE ROSSO)</small>		CARTELLO DI GRANDE FORMATO DATI DI CANTIERE <small>(FORMA RETTANGOLO - FOTOCOPIA BIANCO SU FONDO BIANCO)</small>
	PERICOLO RESTRINGIMENTO DI CORSIA <small>(FORMA TRIANGOLO AVVERTENZA - FOTOCOPIA BIANCO SU FONDO ROSSO)</small>		CARTELLO DI GRANDE FORMATO NORME DI SICUREZZA <small>(FORMA RETTANGOLO - FOTOCOPIA BIANCO SU FONDO BIANCO)</small>
	PERICOLO RESTRINGIMENTO DI CORSIA <small>(FORMA TRIANGOLO AVVERTENZA - FOTOCOPIA BIANCO SU FONDO ROSSO)</small>		CARTELLO PUNTO DI RITORNO <small>(FORMA QUADRATA - FOTOCOPIA BIANCO SU FONDO VERDE)</small>
	PERICOLO RESTRINGIMENTO DI CORSIA <small>(FORMA TRIANGOLO AVVERTENZA - FOTOCOPIA BIANCO SU FONDO ROSSO)</small>		DIVIETO DI ACCESSO ALLE PERSONE NON AUTORIZZATE <small>(FORMA ROTONDA - FOTOCOPIA BIANCO SU FONDO AZZURRO - BORDO E BANDE ROSSO)</small>
	PERICOLO RESTRINGIMENTO DI CORSIA <small>(FORMA TRIANGOLO AVVERTENZA - FOTOCOPIA BIANCO SU FONDO ROSSO)</small>		DIVIETO DI PASSARE SOTTO I CARICHI SOSPESI <small>(FORMA ROTONDA - FOTOCOPIA BIANCO SU FONDO AZZURRO - BORDO E BANDE ROSSO)</small>
	PERICOLO RESTRINGIMENTO DI CORSIA <small>(FORMA TRIANGOLO AVVERTENZA - FOTOCOPIA BIANCO SU FONDO ROSSO)</small>		DIVIETO DI SOSTARE NEL RAGGIO D'AZIONE DELL' ESCAVATORE <small>(FORMA ROTONDA - FOTOCOPIA BIANCO SU FONDO AZZURRO - BORDO E BANDE ROSSO)</small>
	PERICOLO RESTRINGIMENTO DI CORSIA <small>(FORMA TRIANGOLO AVVERTENZA - FOTOCOPIA BIANCO SU FONDO ROSSO)</small>		CONTROLLO TRIMESTRALE DELLE FUNI <small>(FORMA ROTONDA - FOTOCOPIA BIANCO SU FONDO AZZURRO)</small>
	PERICOLO RESTRINGIMENTO DI CORSIA <small>(FORMA TRIANGOLO AVVERTENZA - FOTOCOPIA BIANCO SU FONDO ROSSO)</small>		CASCO DI PROTEZIONE OBBLIGATORIO <small>(FORMA ROTONDA - FOTOCOPIA BIANCO SU FONDO AZZURRO)</small>
	PERICOLO RESTRINGIMENTO DI CORSIA <small>(FORMA TRIANGOLO AVVERTENZA - FOTOCOPIA BIANCO SU FONDO ROSSO)</small>		PROTEZIONE OBBLIGATORIA DELL'UDITO <small>(FORMA ROTONDA - FOTOCOPIA BIANCO SU FONDO AZZURRO)</small>
	PERICOLO RESTRINGIMENTO DI CORSIA <small>(FORMA TRIANGOLO AVVERTENZA - FOTOCOPIA BIANCO SU FONDO ROSSO)</small>		PROTEZIONE OBBLIGATORIA DEGLI OCCHI <small>(FORMA ROTONDA - FOTOCOPIA BIANCO SU FONDO AZZURRO)</small>
	PERICOLO RESTRINGIMENTO DI CORSIA <small>(FORMA TRIANGOLO AVVERTENZA - FOTOCOPIA BIANCO SU FONDO ROSSO)</small>		PROTEZIONE OBBLIGATORIA DEL VISO <small>(FORMA ROTONDA - FOTOCOPIA BIANCO SU FONDO AZZURRO)</small>
	PERICOLO RESTRINGIMENTO DI CORSIA <small>(FORMA TRIANGOLO AVVERTENZA - FOTOCOPIA BIANCO SU FONDO ROSSO)</small>		GUANTI DI PROTEZIONE OBBLIGATORI <small>(FORMA ROTONDA - FOTOCOPIA BIANCO SU FONDO AZZURRO)</small>
	PERICOLO RESTRINGIMENTO DI CORSIA <small>(FORMA TRIANGOLO AVVERTENZA - FOTOCOPIA BIANCO SU FONDO ROSSO)</small>		PROTEZIONE OBBLIGATORIA DEL CORPO <small>(FORMA ROTONDA - FOTOCOPIA BIANCO SU FONDO AZZURRO)</small>
	PERICOLO RESTRINGIMENTO DI CORSIA <small>(FORMA TRIANGOLO AVVERTENZA - FOTOCOPIA BIANCO SU FONDO ROSSO)</small>		CALZATURE DI SICUREZZA OBBLIGATORIE <small>(FORMA ROTONDA - FOTOCOPIA BIANCO SU FONDO AZZURRO)</small>

LEGENDA

- Videocamera
- Sensori di rilevazioni gas
- Sensori di rilevazioni incendi
- Sensori di rilevazioni radon
- Sensori di rilevazioni acido solfidrico
- Estintore
- Estintore a CO2
- Telefono

COMMITTENTE:

DIREZIONE LAVORI:

APPALTATORE:

PROGETTAZIONE MANDATARIA:

PROGETTO ESECUTIVO

PROGETTAZIONE ESECUTIVA ED ESECUZIONE DEI LAVORI DI REALIZZAZIONE DEL LOTTO 1 DEL QUADRUPPLICAMENTO DELLA LINEA FERROVIARIA FORTEZZA - VERONA TRATTA "FORTEZZA - PONTE GARDENA"

DISEGNO
22 - PIANO DI SICUREZZA E COORDINAMENTO

Schematico avanzamento galleria in meccanizzato TBM galleria Gardena Particolare 1 di 5 Parte iniziale TBM

APPALTATORE	COMMITTENTE	SCALA:
	Ing. Rosanna Del Maschio	-

COMMESSA	LOTTO	FASE	ENTE	TIPO DOC.	OPERA/DISCIPLINA	PROGR.	REV.
IBOU	1B	EZZ	PU	SZ0000	098	D	

Rev.	Descrizione	Redatto	Data	Verificato	Data	Approvato	Data	Autorizzato Data
A	Emissione	R. Liuzzi	26/01/2022	L. Racabuto	27/01/2022	D. Buttafoco	28/01/2022	IL PROGETTISTA
B	Emissione a seguito indicazioni committente	R. Liuzzi	18/07/2022	L. Racabuto	19/07/2022	D. Buttafoco	(Data)	ORDINE DEGLI INGEGNERI
C	Emissione a seguito di indicazioni committente	R. Liuzzi	13/03/2023	L. Racabuto	14/03/2023	D. Buttafoco	(Data)	ORDINE DEGLI INGEGNERI
D	Emissione a seguito indicazioni committente	R. Liuzzi	23/04/2023	L. Racabuto	24/04/2023	D. Buttafoco	25/04/2023	ORDINE DEGLI INGEGNERI

File: IBOU1BEZZPUSZ000098D.dwg n. Elab.: