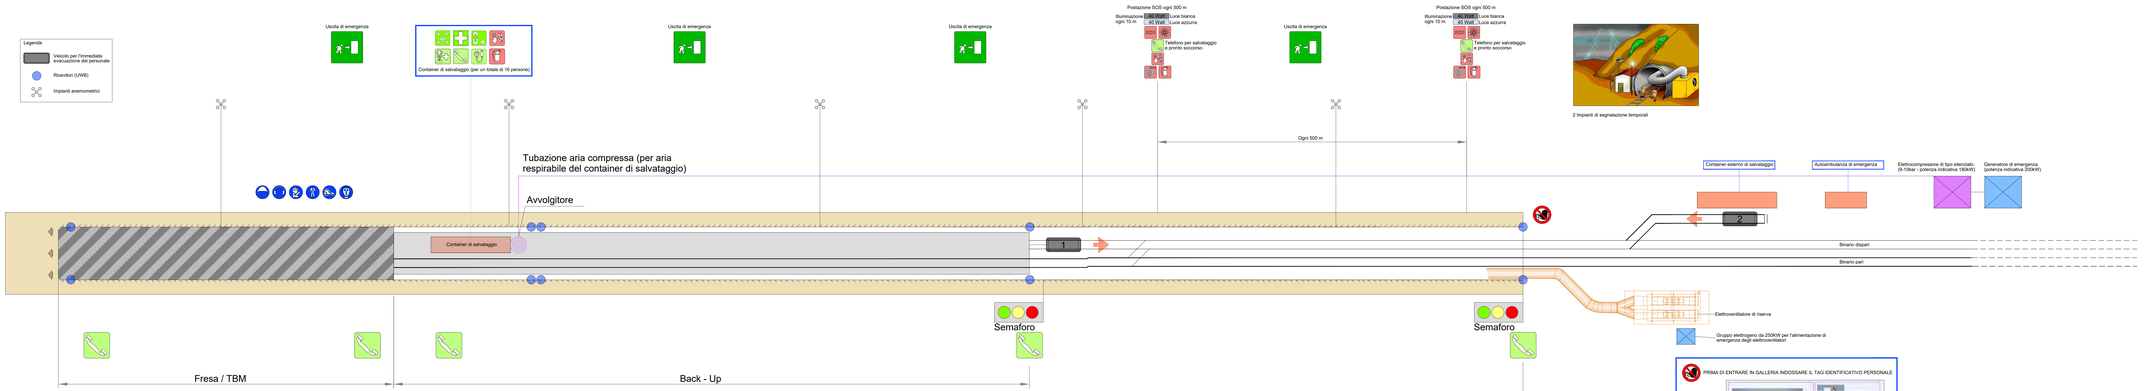

NOTE:
1) Preliminarmente alle attività di cantierizzazione, in tutte le aree, dovrà essere effettuata la bonifica da ordigni bellici superficiale;
2) Preliminarmente alle attività scavo per la realizzazione delle opere relative alla cantierizzazione si dovranno verificare ordissenzi esistenti;
3) Gli elaborati elaborati costituisce una rappresentazione tipologica ed indicativa in coerenza con quanto previsto dall'allegato XV del D.Lgs. 81/08 e s.m.i.
Nel pieno rispetto dell'autonomia decisionale ed organizzativa dell'impresa esecutrice, quanto raffigurato nel presente elaborato relativamente a macchine, attrezzature, locali, uffici, depositi, servizi igienici e quant'altro, non rappresenta un vincolo per l'Impresa stessa, la quale, comunque, dovrà analizzare all'interno del proprio POS le lavorazione, i rischi specifici, e sulla base della propria organizzazione quello che riterrà opportuno adottare in ottemperanza alle prescrizioni per lo svolgimento delle lavorazioni. L'elaborato grafico deve essere letto d'intesa con le prescrizioni riportate nella Sezione particolare vol. 1

COMMITTENTE:

RFI RETE FERROVIARIA ITALIANA
GRUPPO FERROVIE DELLO STATO ITALIANE

DIREZIONE LAVORI:

ITALFERR
GRUPPO FERROVIE DELLO STATO ITALIANE

APPALTATORE:

webuild / Impleni
CONSORZIODOLOMITI

PROGETTAZIONE:
MANDATARIA: SWS
MANDANTI: PINI GROUP, GDP GEOMINE, ELEMENT, SISI Studio di Ingegneria Architettura e Servizi

IL DIRETTORE DELLA PROGETTAZIONE:
Ing. Paolo Comi
ORDINE DEGLI INGEGNERI DELLA PROVINCIA DI TRENTO N. 1337
Geom. Paolo Fabbrica
ORDINE ALBO P. 974

PROGETTO ESECUTIVO

PROGETTAZIONE ESECUTIVA ED ESECUZIONE DEI LAVORI DI REALIZZAZIONE DEL LOTTO 1 DEL QUADRUPLICAMENTO DELLA LINEA FERROVIARIA FORTEZZA - VERONA TRATTA "FORTEZZA – PONTE GARDENA"

DISEGNO

22 - PIANO DI SICUREZZA E COORDINAMENTO

Schematico avanzamento galleria in meccanizzatoTBM galleria Gardena
Particolare 5 di 5
Schema generale dispositivi di sicurezza

APPALTATORE	COMMITTENTE		SCALA:
IL DIRETTORE TECNICO	RESPONSABILE DEI LAVORI		-
Ing. Paolo Comi	Ing. Rosanna Del Macchio		

COMMESSA	LOTTO	FASE	ENTE	TIPO DOC.	OPERA/DISCIPLINA	PROGR.	REV.
I B0U	1B	E	ZZ	PU	SZ0000	102	D

Rev.	Descrizione	Redatto	Data	Verificato	Data	Approvato	Data	Autorizzato Data
A	Emissione	R. Lucci	26/01/2022	L. Ranalfuzi	27/01/2022	D. Bufalino (Dicembre)	28/01/2022	IL PROGETTISTA Ing. P. Comi ORDINE DEGLI INGEGNERI DELLA PROV. DI TRENTO N. 1337
B	Emissione a seguito istruzione commitenza	R. Lucci	16/07/2022	L. Ranalfuzi	19/07/2022	D. Bufalino (Dicembre)	19/07/2022	
C	Emissione a seguito di istruzione commitenza	R. Lucci	13/03/2023	L. Ranalfuzi	14/03/2023	D. Bufalino (Dicembre)	14/03/2023	
D	Emissione a seguito istruzione commitenza	R. Lucci	23/04/2023	L. Ranalfuzi	24/04/2023	D. Bufalino (Dicembre)	25/04/2023	30/04/2023

File: IB0U1BEZZPUSZ0000102D.dwg

n. Elab.: