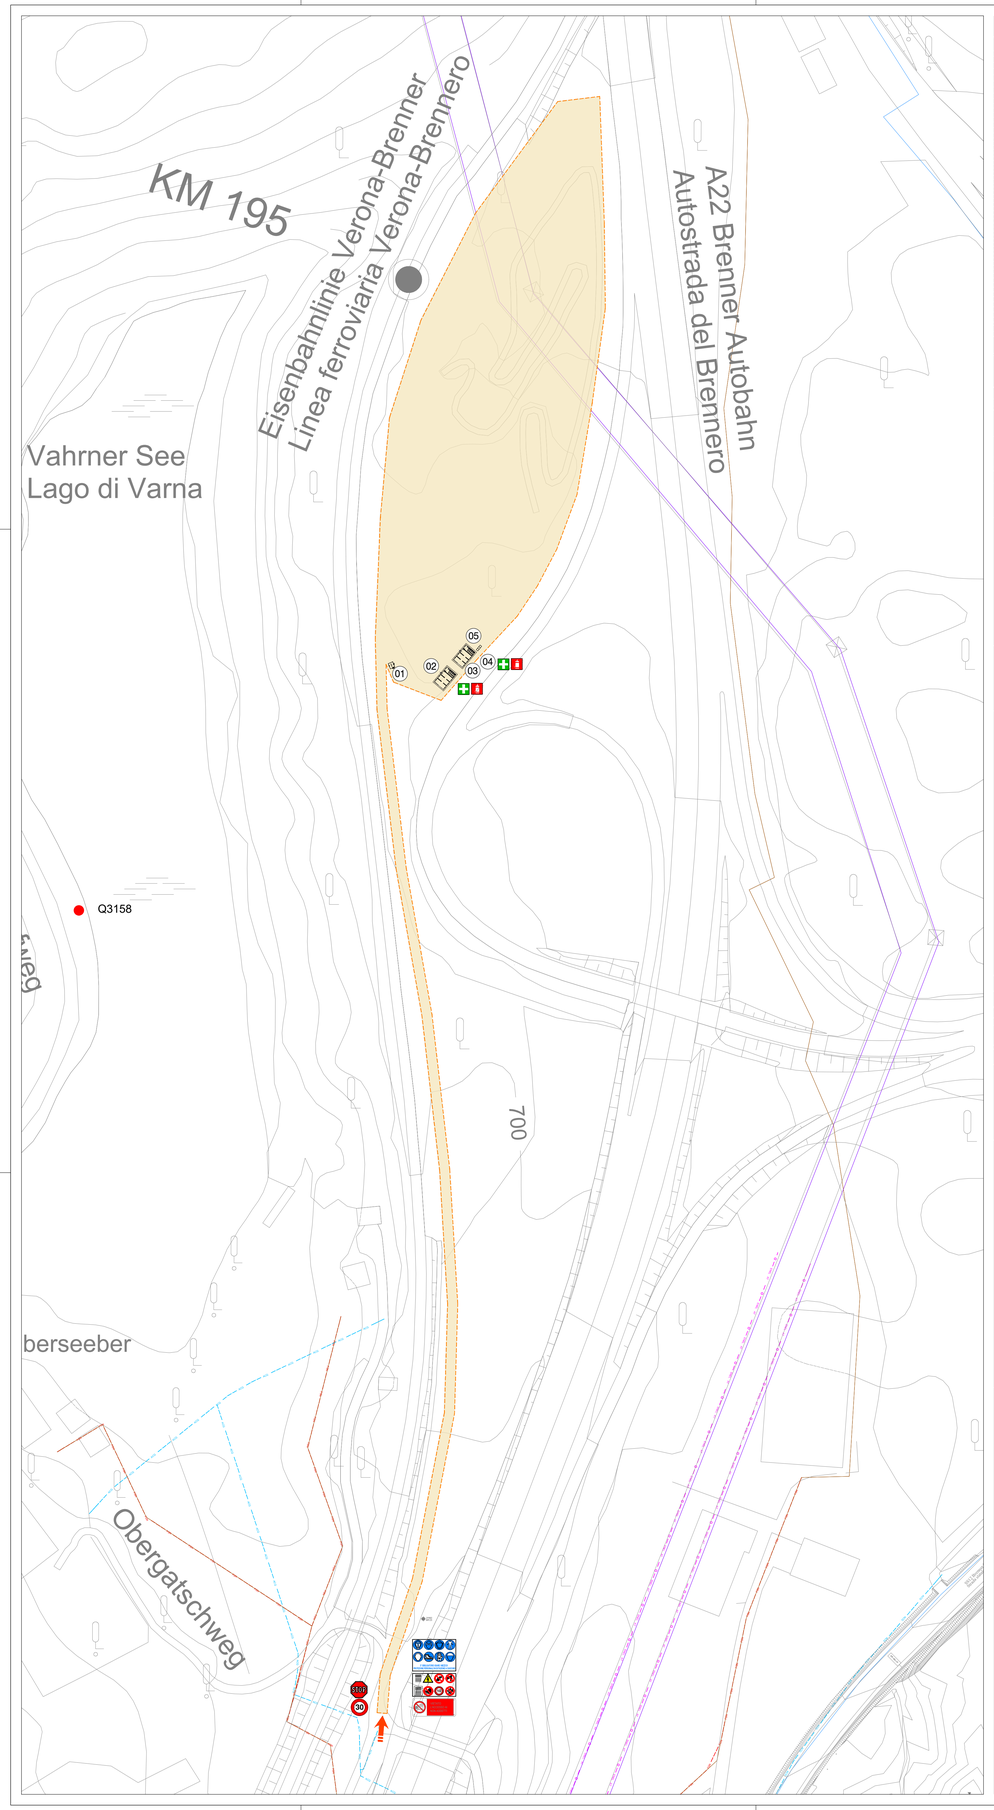


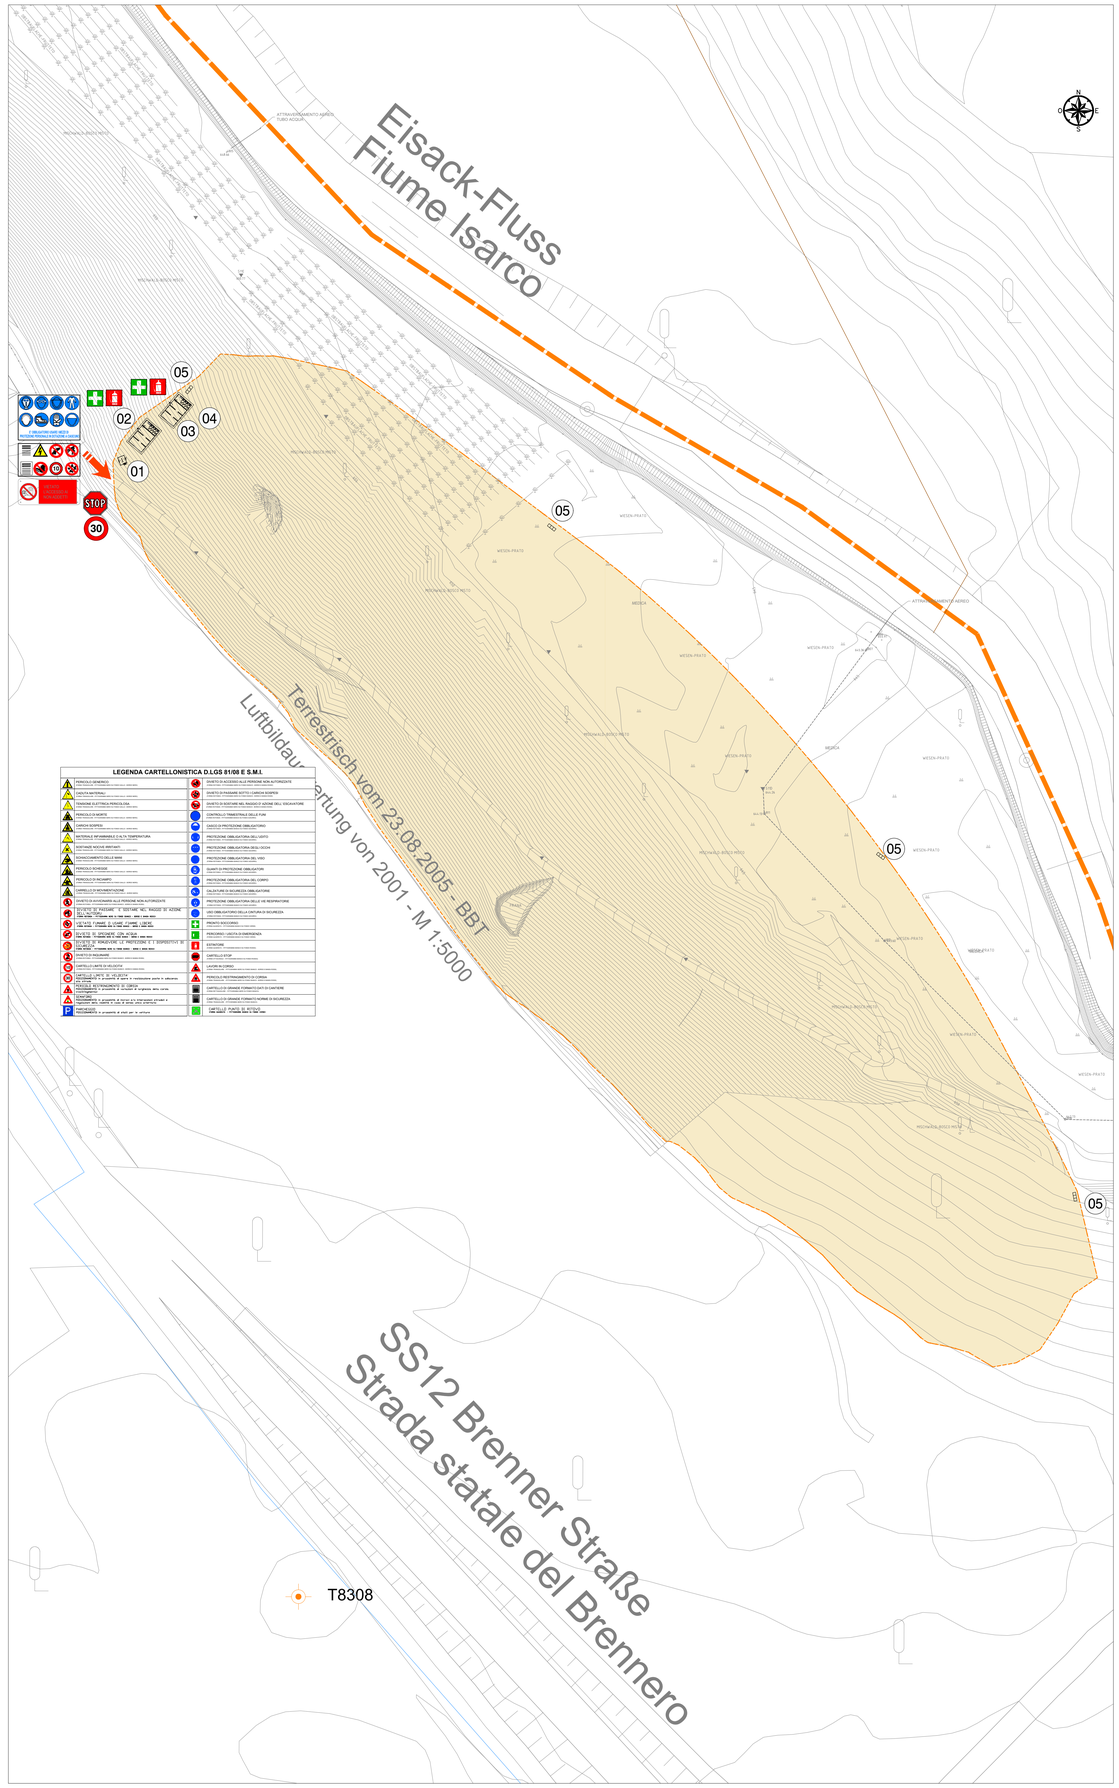


**LEGENDA CARTELLONISTICA D.LGS 81/08 E S.M.I.**

| | |
|---|---|
| PERICOLO GENERICO | DIVIETO DI ACCESSO ALLE PERSONE NON AUTORIZZATE |
| CARICHI SOSPESI | DIVIETO DI PASSARE SOTTO I CARICHI SOSPESI |
| PERICOLO ELETTRICO PERICOLOSO | DIVIETO DI BUTTARE NEL RAGGIO D'AZIONE DELL'ESCAVATORE |
| PERICOLO DI MORTE | CONTROLLO TRIMESTRALE DELLE FUNI |
| CARICHI SOSPESI | CASCO DI PROTEZIONE OBBLIGATORIO |
| PERICOLO DI INCIAMPO E CADUTA A TERRA/FOSSA | PROTEZIONE OBBLIGATORIA DELL'UDITO |
| OSTACOLI NUOVI IRRITANTI | PROTEZIONE OBBLIGATORIA DELLA VISTA |
| DOVUTO AL DISSEMINARSI DELLE NEVI | PROTEZIONE OBBLIGATORIA DEL VISO |
| PERICOLO SCIVOLOSO | GUANTI DI PROTEZIONE OBBLIGATORI |
| PERICOLO DI INCIAMPO | PROTEZIONE OBBLIGATORIA DEL CORPO |
| CARRELLO DI MOVIMENTAZIONE | CALZATURE DI SICUREZZA OBBLIGATORIE |
| DIVIETO DI AVVICINARSI ALLE PERSONE NON AUTORIZZATE | PROTEZIONE OBBLIGATORIA DELLE VIE RESPIRATORIE |
| DIVIETO DI "PASSARE" "E SOSTARE" NEL RAGGIO D'AZIONE DELLE MACCHINE OPERATRICI (D.Lgs. 81/08 Allegato XXV e s.m.i. DM 11/03/88 - D.Lgs. 285/92 - DPR 495/92 Art. 158 e 158/ DM 2/9/1995 - DM 4/3/1997 - D.Lgs. 81/08 Allegato XXV) | USO OBBLIGATORIO DELLA CINTURA DI SICUREZZA |
| PER VIA STRADA, IL LUOGO DI LAVORO DEVE ESSERE DELIMITATO E SEGNALATO (D.Lgs. 81/08 Allegato XXV) | PRONTO SOCCORSO |
| DIVIETO DI ORDINARE CON AUTOCARI (D.Lgs. 81/08 - D.Lgs. 285/92 - DPR 495/92 Art. 158 e 158/ DM 2/9/1995 - DM 4/3/1997) | PERCORSO LIBERO DI EMERGENZA |
| OBBLIGO DI INDOSSARE LE PROTEZIONE E I DISPOSITIVI DI SICUREZZA (D.Lgs. 81/08 - D.Lgs. 285/92 - DPR 495/92 Art. 158 e 158/ DM 2/9/1995 - DM 4/3/1997) | ESTINTORE |
| CARTELLO LIMITE DI VELOCITA' | LAVORI IN CORSO |
| CARTELLO LIMITE DI VELOCITA' (D.Lgs. 81/08 - D.Lgs. 285/92 - DPR 495/92 Art. 158 e 158/ DM 2/9/1995 - DM 4/3/1997) Il cartello di uscita e ritrovo di sicurezza deve carrabile | PERICOLO RISTRAGNAMENTO DI LORDA |
| PERICOLO RISTRAGNAMENTO DI LORDA (D.Lgs. 81/08 - D.Lgs. 285/92 - DPR 495/92 Art. 158 e 158/ DM 2/9/1995 - DM 4/3/1997) Il cartello di uscita e ritrovo di sicurezza deve carrabile | CARTELLO DI GRANDE FORMATO DATI DI CANTIERE |
| CARTELLO DI GRANDE FORMATO NORME DI SICUREZZA | CARTELLO DI GRANDE FORMATO NORME DI SICUREZZA |
| PARCHEGGIO (D.Lgs. 81/08 - D.Lgs. 285/92 - DPR 495/92 Art. 158 e 158/ DM 2/9/1995 - DM 4/3/1997) Il cartello di uscita e ritrovo di sicurezza deve carrabile | CARTELLO PUNTO DI RITROVO (D.Lgs. 81/08 - D.Lgs. 285/92 - DPR 495/92 Art. 158 e 158/ DM 2/9/1995 - DM 4/3/1997) |

## LEGENDA

| | |
|---|---|
| 1 - GUARDIANIA | LINEA FERROVIARIA ESISTENTE |
| 2 - UFFICI | AUTOSTRADA A22 |
| 3 - SPOGLIATOI | VIABILITÀ PRINCIPALE |
| 4 - INFIERMERIA | VIABILITÀ SECONDARIA |
| 5 - WC CHIMICI | VIABILITÀ DA ADEGUARE |
| | ACCESSO CARRABILE |
| | ACCESSO PEDONALE |
| | DELIMITAZIONE PALETTI E CATENELLA AREA PARCHEGGIO |
| | RECINZIONE DI CANTIERE PANNELLI IN LEGNO |
| | RECINZIONE MODULARE DA CANTIERE IN PANNELLI METALLICI |
| | DELIMITAZIONE NEW-YERSEY |
| | RECINZIONE IN PLASTICA STAMPATA H=2.00 m |
| | NEW JERSEY + RETE SOV |
| | PERCORSO PEDONALE |
| | VIABILITA' DI CANTIERE |
| | LAVAGGIO RUOTE |
| | TORRE FARO |
| | POSTI PER LE AUTO |
| | POSTI MEZZI OPERATIVI |
| | PRESIDIO DI PRONTO SOCCORSO |
| | ESTINTORE |

## KEYPLAN

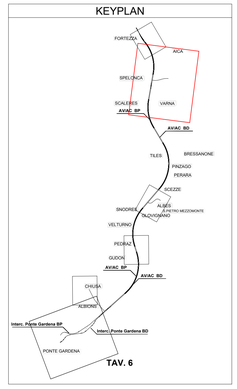


NOTE:
1) Preliminarmente alle attivita' di cantierizzazione, in tutte le aree, dovra' essere effettuata la bonifica da ordigni bellici superficiale;
2) Preliminarmente alle attivita' scavo per la realizzazione delle opere relative alla cantierizzazione si dovranno verificare sottoservizi esistenti;
3) Il presente elaborato costituisce una rappresentazione tipologica ed indicativa in coerenza con quanto previsto dall'allegato XV del D.Lgs. 81/08 e s.m.i.
Nel pieno rispetto dell'autonomia decisionale ed organizzativa dell'Impresa esecutrice, quanto raffigurato nel presente elaborato relativamente a macchine, attrezzature, locali, uffici, depositi, servizi igienici e quant'altro, non rappresenta un vincolo per l'Impresa stessa, la quale, comunque, dovrà analizzare all'interno del proprio POS le lavorazione, i rischi specifici, e sulla base della propria organizzazione quello che riterrà effettivamente di utilizzare relativamente agli apprestamenti per lo svolgimento delle lavorazioni. L'elaborato grafico deve essere letto d'intesa con le prescrizioni riportate nella Sezione particolare vol. 1

COMMITTENTE:

RFI RETE FERROVIARIA ITALIANA
GRUPPO FERROVIE DELLO STATO ITALIANE

DIREZIONE LAVORI:

ITALFERR
GRUPPO FERROVIE DELLO STATO ITALIANE

APPALTATORE:

webuild Impleniá
CONSORZIODOLOMITI

PROGETTAZIONE:

MANDATARIA:

SWS

MANDANTI:

PINI ITALIA
GDP GEOMINI
ELREL
SIST Studio di Ingegneria Strutturale Impianti e Servizi

IL DIRETTORE DELLA PROGETTAZIONE:

Ing. Paolo Cuonzo
ORDINE DEGLI INGEGNERI DELLA PROV. DI TRENTO
Dott.Ing. PAOLO CUONZO
ISCRIZIONE ALBO N° 2216

Responsabile Integrazione Prestazioni Specialistiche

**PROGETTO ESECUTIVO**

**PROGETTAZIONE ESECUTIVA ED ESECUZIONE DEI LAVORI DI REALIZZAZIONE DEL LOTTO 1 DEL QUADRUPLICAMENTO DELLA LINEA FERROVIARIA FORTEZZA - VERONA TRATTA "FORTEZZA – PONTE GARDENA"**

DISEGNO

22 - PIANO DI SICUREZZA E COORDINAMENTO

-

-

Area di cantiere depositi Plattner

| APPALTATORE | COMMITTENTE | | SCALA: |
|---|---|---|---|
| IL DIRETTORE TECNICO<br>Ing. Pietro Giannattasio | IL RESPONSABILE DEI LAVORI<br>Ing. Rosanna Del Maschio | | - |

| COMMESSA | LOTTO | FASE | ENTE | TIPO DOC. | OPERA/DISCIPLINA | PROGR. | REV. |
|---|---|---|---|---|---|---|---|
| IB0U | 1B | E | ZZ | PU | SZ0000 | 111 | C |

| Rev. | Descrizione | Redatto | Data | Verificato | Data | Approvato | Data | Autorizzato Data |
|---|---|---|---|---|---|---|---|---|
| A | Emissione | R. Liuzzi | 26/01/2022 | L. Racalbuto | 27/01/2022 | D. Buffafuoco (Dolomiti) | 28/01/2022 | IL PROGETTISTA<br>P. Cuonzo |
| B | Emissione a seguito indicazioni committerza | R. Liuzzi<br>- | 18/07/2022 | L. Racalbuto<br>- | 19/07/2022 | D. Buffafuoco (Dolomiti) | 19/07/2022 | ORDINE DEGLI INGEGNERI DELLA PROV. DI TRENTO<br>Dott.Ing. PAOLO CUONZO<br>ISCRIZIONE ALBO N° 2216 |
| C | Emissione a seguito di indicazioni committerza | R. Liuzzi<br>- | 13/03/2023 | L. Racalbuto | 14/03/2023 | D. Buffafuoco (Dolomiti) | 15/03/2023 | |
| | | | | | | | | |
| | | | | | | | | |

16/03/2023

File: IB0U1BEZZPUSZ0000111C.dwg | n. Elab.: