






LEGENDA

■	STRUTTURE REALIZZATE NELLA FASE
■	SCAVI E DEMOLIZIONI ESEGUITE NELLA FASE

FASE 5

5.1	REALIZZAZIONE GALLERIA ARTIFICIALE IN ANELLI PREFABBRICATI CON SCAVO MECCANIZZATO
5.2	ESTRAZIONE TBM, SMANTAGGIO E TRASPORTO
5.3	REALIZZAZIONE PALI DI FONDAZIONE ZONA TRINCEA A RITORSO DA SUD VERSO NORD

- NOTE**
- LA TIPOLOGIA DI "JET-GROUTING" DA ESEGUIRE (NORMALE O A "VELOCITÀ VARIABILE") DIPENDERÀ DAGLI ESITI DEI CAMPI PROVA, IN TERMINI DI RESA DELLA COLONNA E DELLE DEFORMAZIONI MISURATE A PIANO CAMPANIA.
 - PER LE CARATTERISTICHE DEI MATERIALI SI VEDA L'ELABORATO IB0U1BEZZSP0N0000001.
 - DURANTE LE FASI DI OCCUPAZIONE PROVVISORIA DELL'ALVEO, SI PREVEDE UNA PULIZIA COSTANTE DEL FONDO PER EVITARE INNALZAMENTI LOCALIZZATI DEL LIVELLO D'ACQUA.
 - PER LE DIMENSIONI DELLE SCOGLIERE SI FACCIÀ RIFERIMENTO ALL'ELABORATO IB0U1BEZZR000000202.
 - PER LE CARATTERISTICHE MINIME DEI MATERIALI DA GARANTIRE SI VEDANO GLI ELABORATI IB0U1BEZZLGA0800001 E IB0U1BEZZLGA0800002.

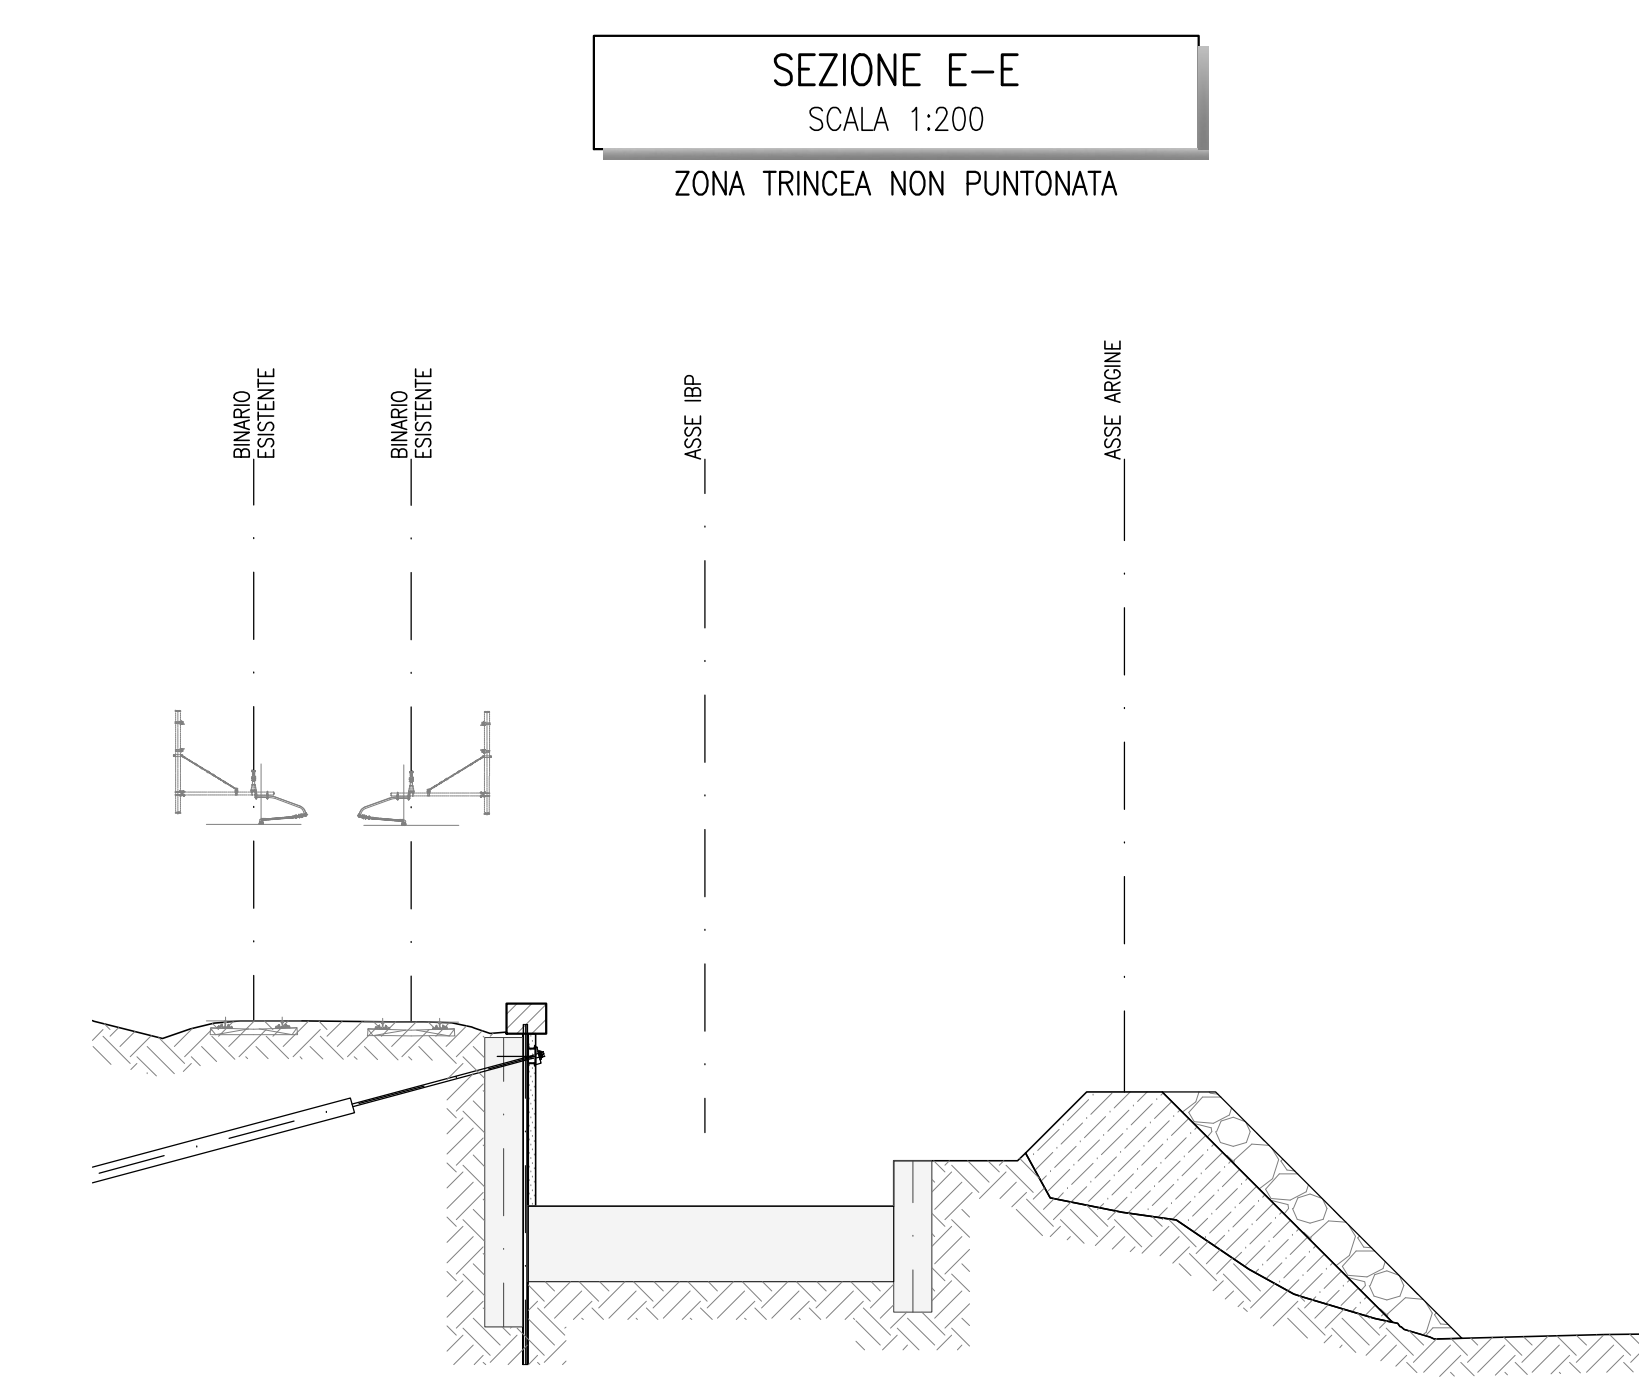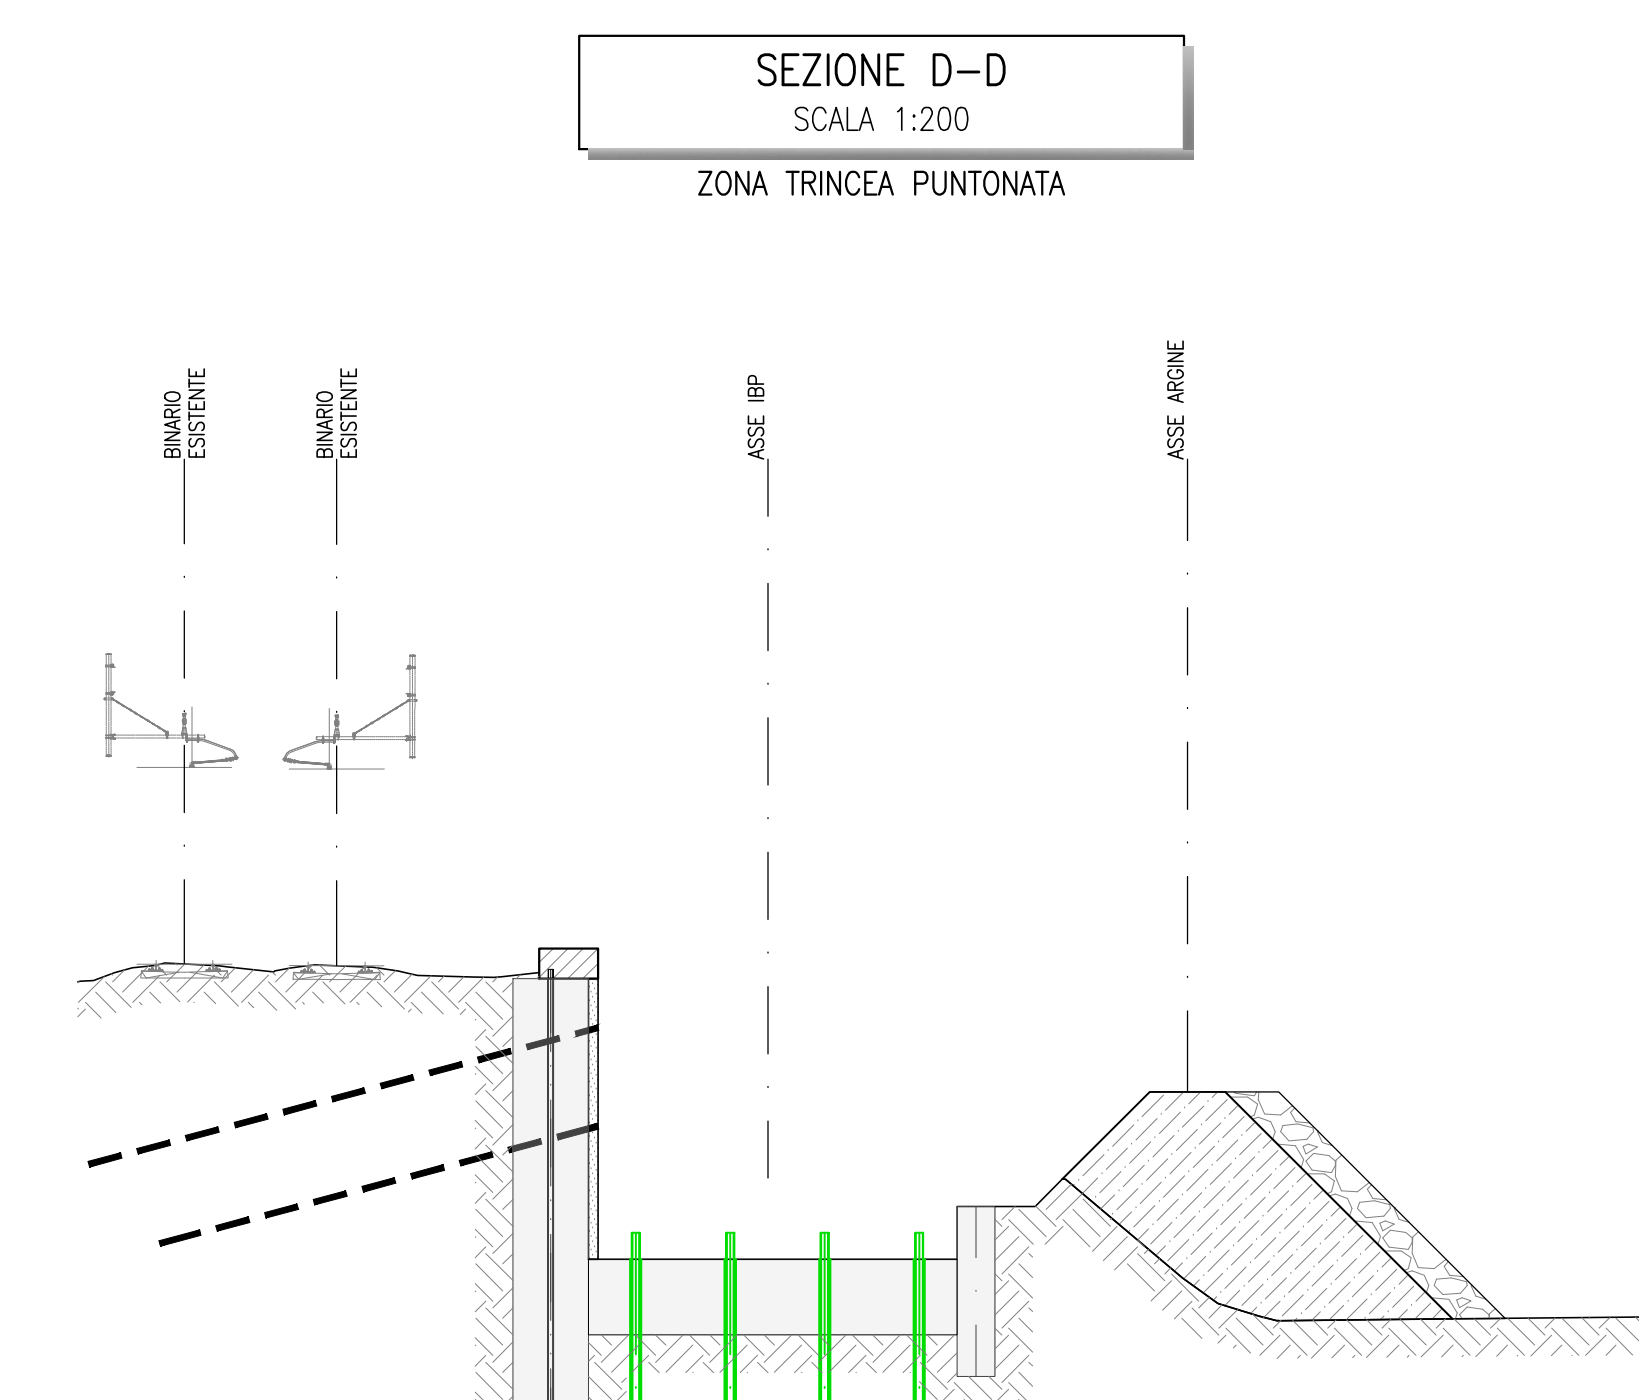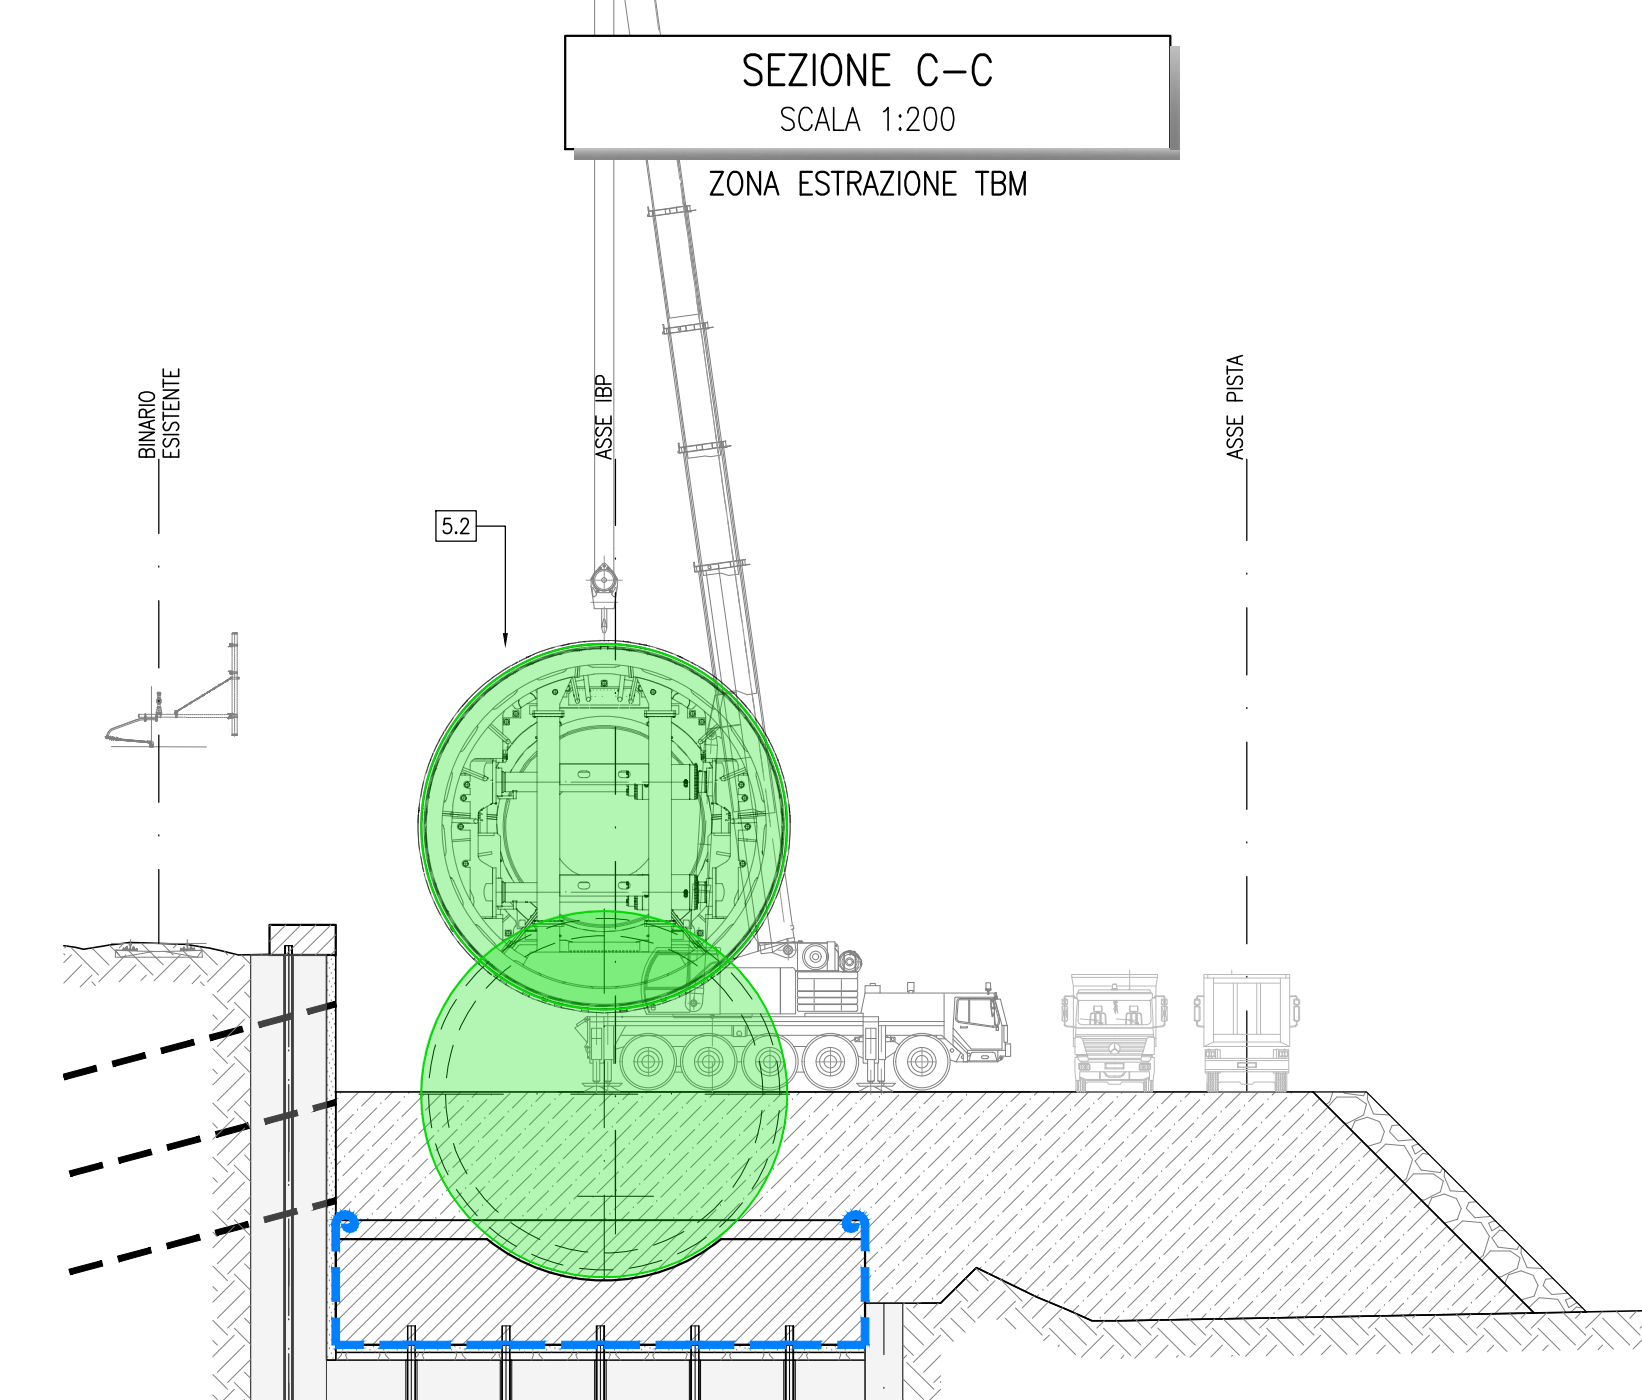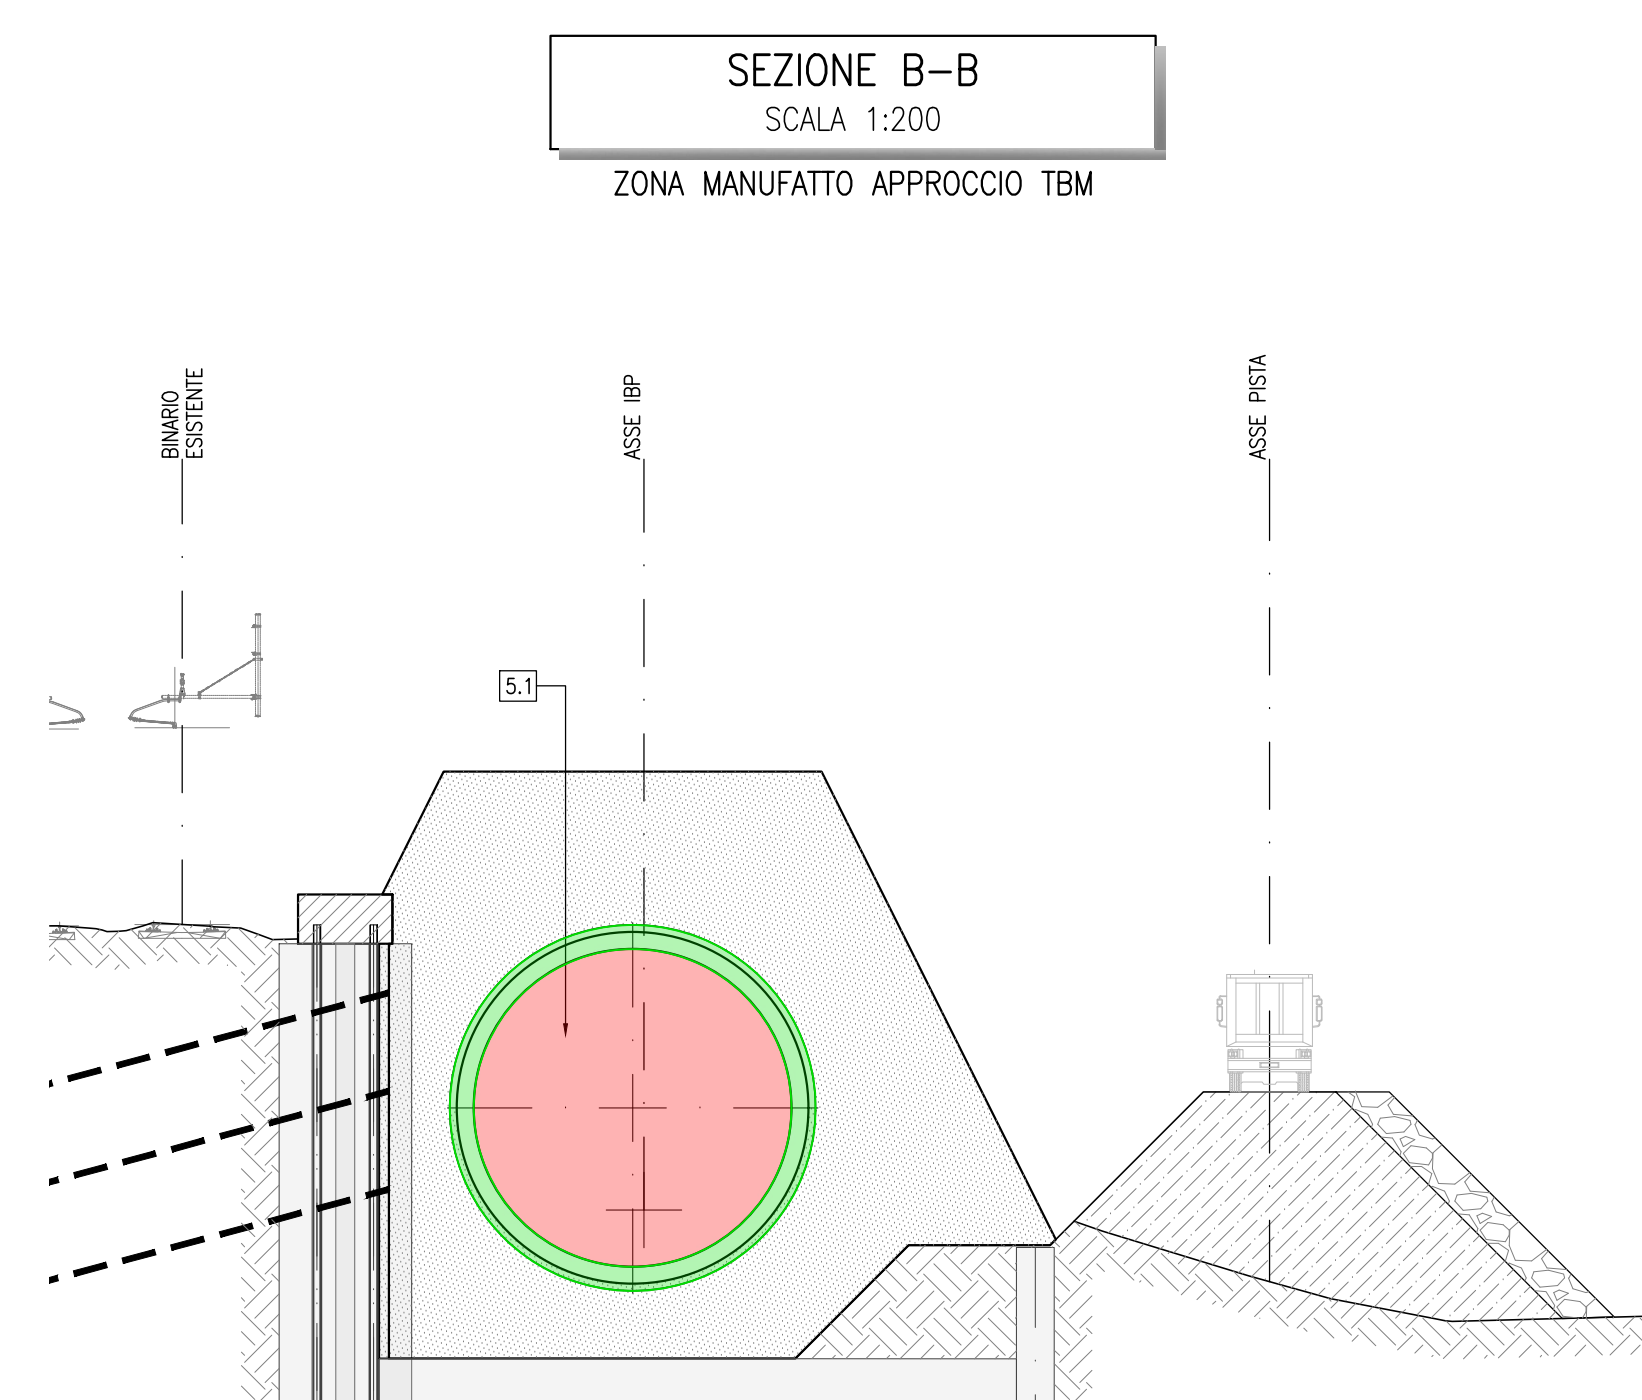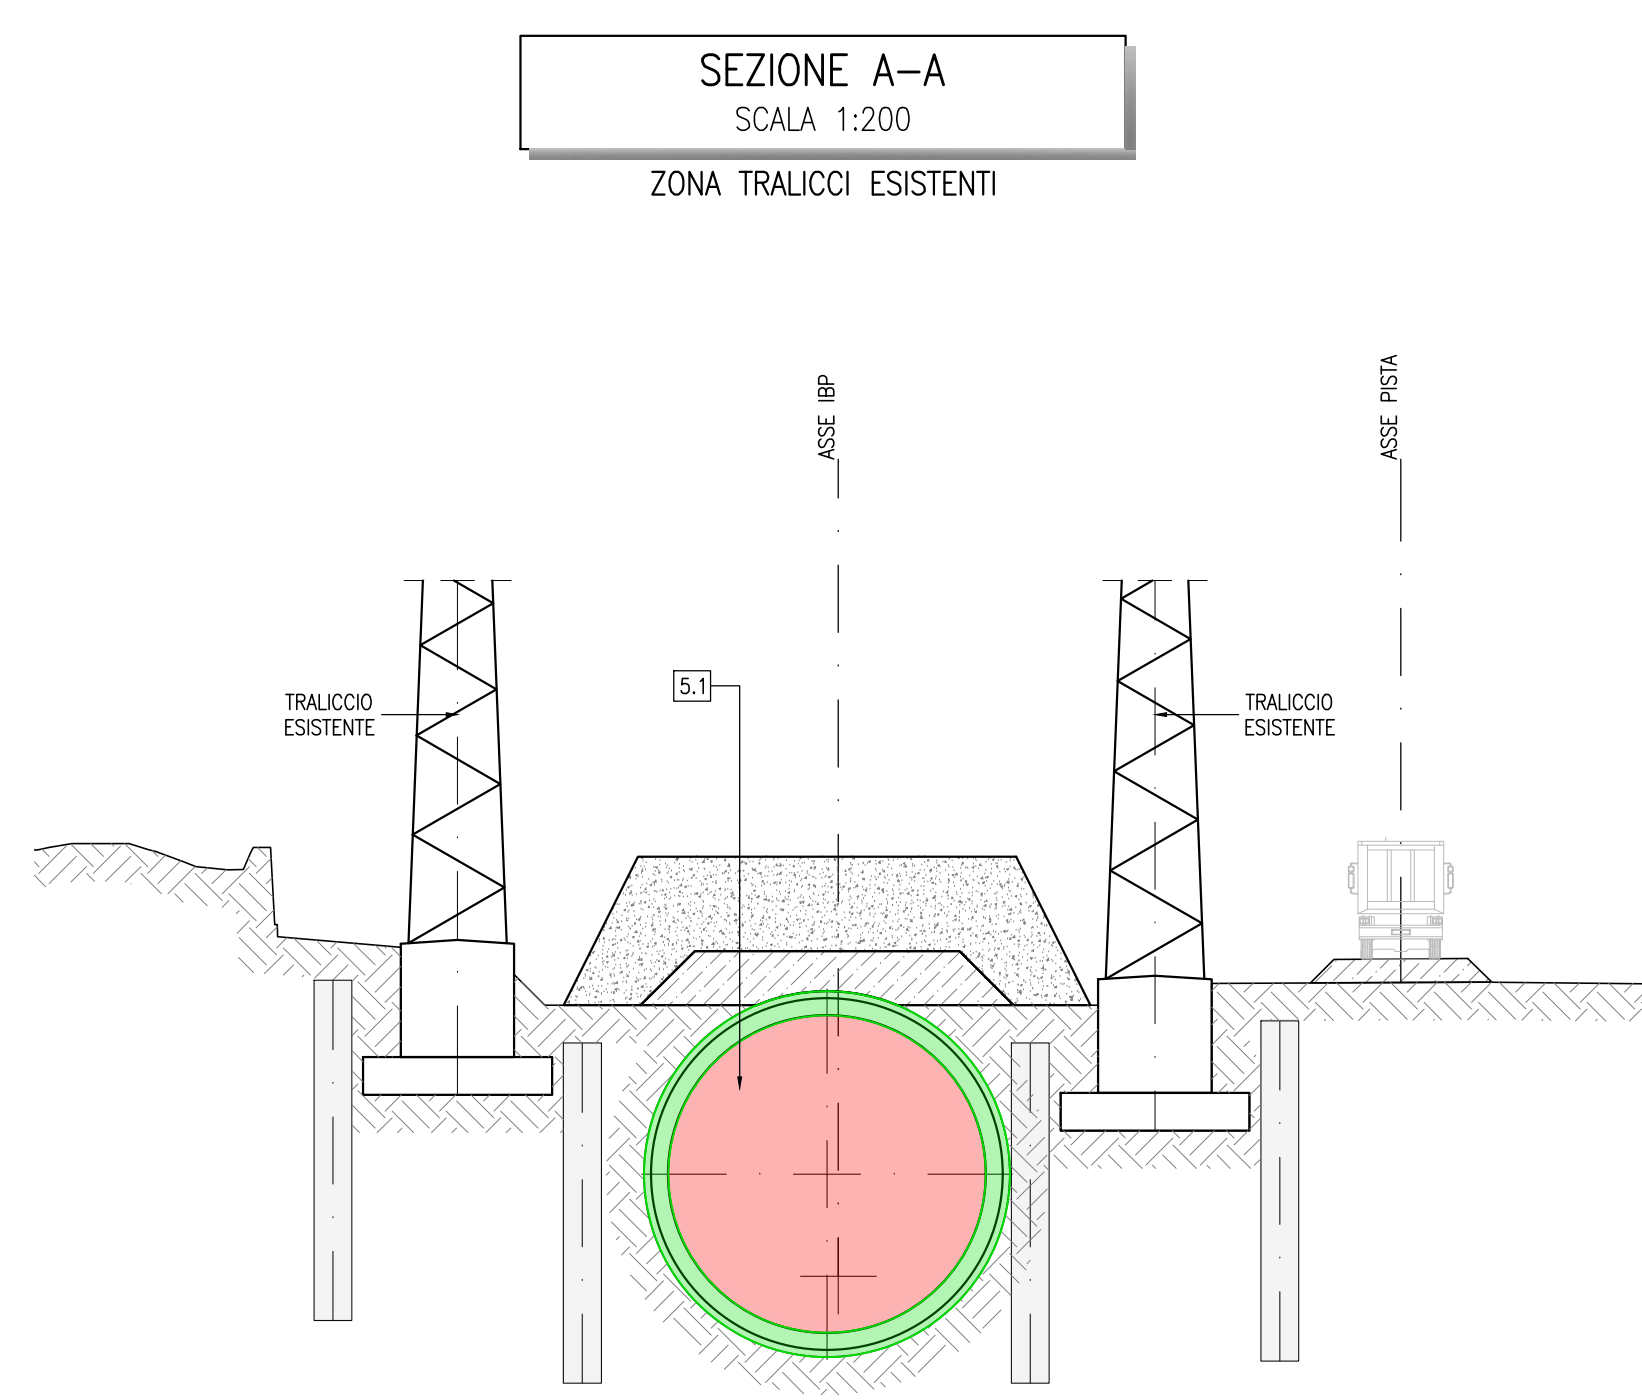

COMMITTENTE: RFI RETE FERROVIARIA ITALIANA GRUPPO FERROVIE DELLO STATO ITALIANE

DIREZIONE LAVORI: ITALFERR GRUPPO FERROVIE DELLO STATO ITALIANE

APPALTATORE: CONSORZIO DOLOMITI

PROGETTAZIONE: SWS

MANDANTI: PINI, GDP, SISI

IL DIRETTORE DELLA PROGETTAZIONE: ORDINE DEGLI INGEGNERI DEL TRIESTINO

PROGETTO ESECUTIVO

PROGETTAZIONE ESECUTIVA ED ESECUZIONE DEI LAVORI DI REALIZZAZIONE DEL LOTTO 1 DEL QUADRUPPLICAMENTO DELLA LINEA FERROVIARIA FORTEZZA - VERONA TRATTA "FORTEZZA - PONTE GARDENA"

DISEGNO

11 - OPERE CIVILI

C1-PIAZZALI VIABILITA' E GALLERIA ARTIFICIALE INTERCONNESSIONE PARI CAMERONE ESTRAZIONE TBM, GALL. ARTIF. E TRINCEA INTERCONN. PARI PONTE GARDENA Sistemazione Provvisoria Fasi esecutive Tav 5

SCALA: VARIE

Rev.	Descrizione	Redatto	Data	Verificato	Data	Approvato	Data	Autore/Verificatore
A	Emissione	A. Di Biase	14/10/2022	C. Di Biase	14/10/2022	D. Di Biase	14/10/2022	
B	Emissione a seguito di iterazione	A. Di Biase	14/10/2022	C. Di Biase	14/10/2022	D. Di Biase	14/10/2022	

File: IB0U1BEZZPXA08000005B.dwg n. Elab.: 1