




SEZIONE A-A
SCALA 1:200
ZONA TRALICCI ESISTENTI

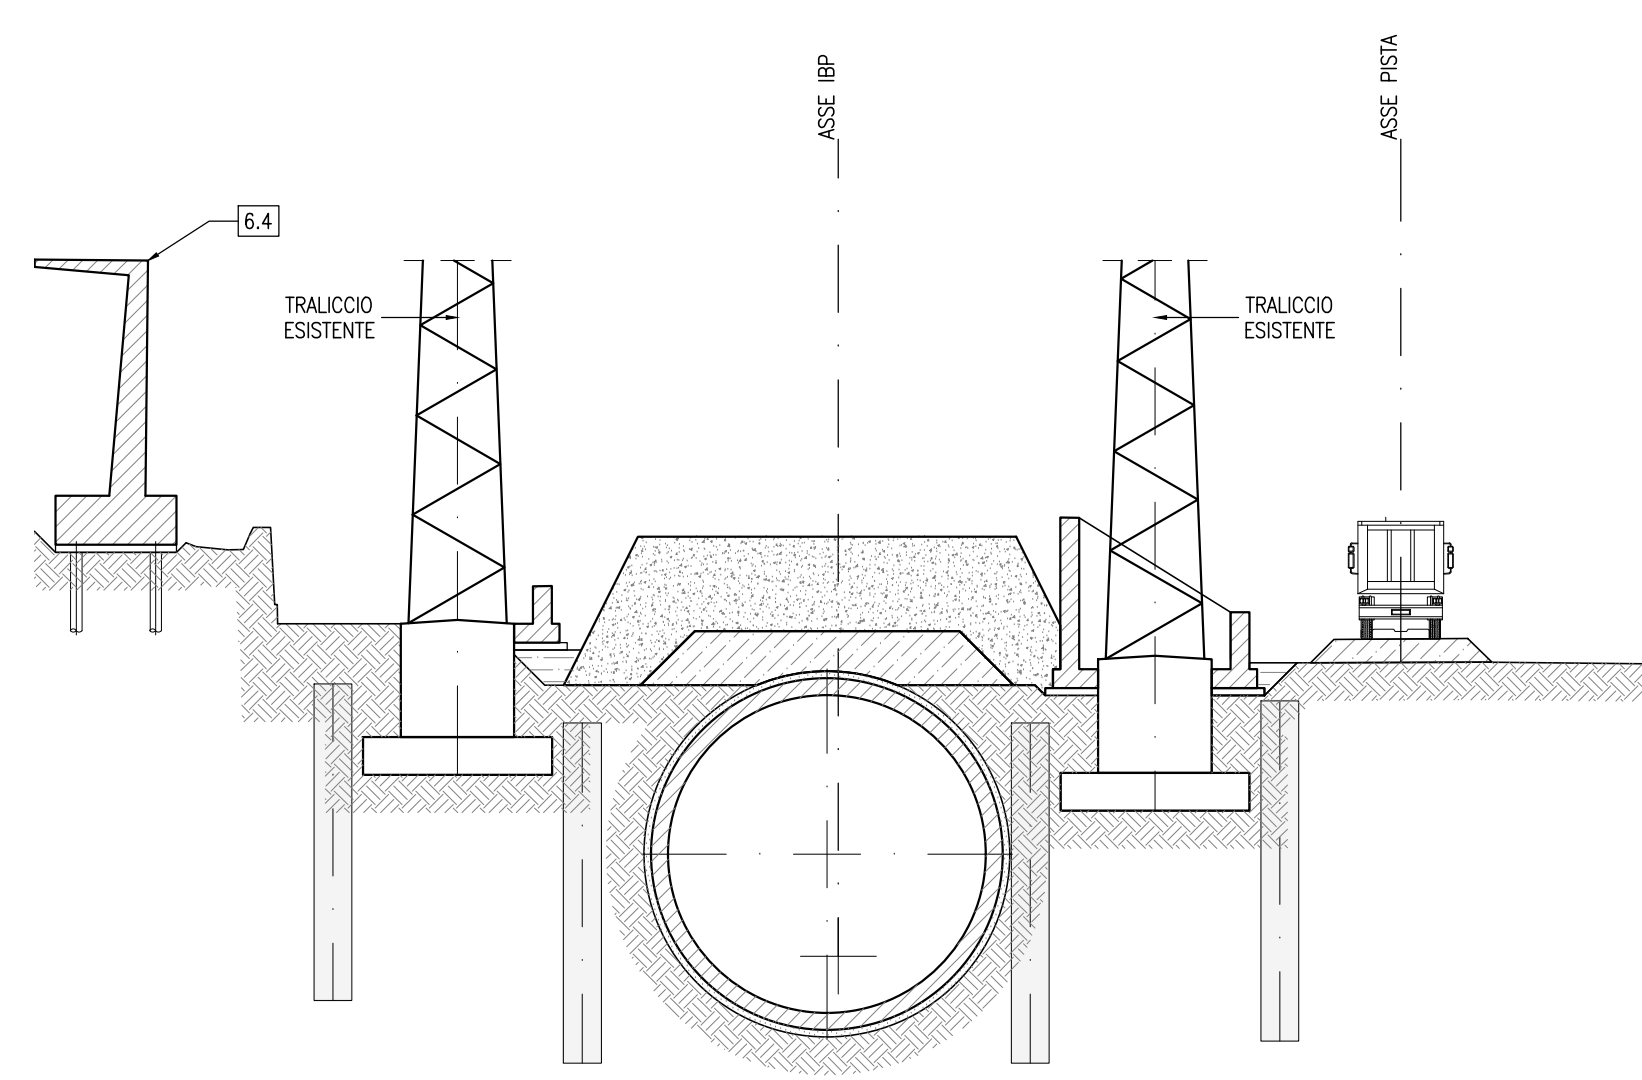


SEZIONE B-B
SCALA 1:200
ZONA MANUFATTO APPROCCIO TBM

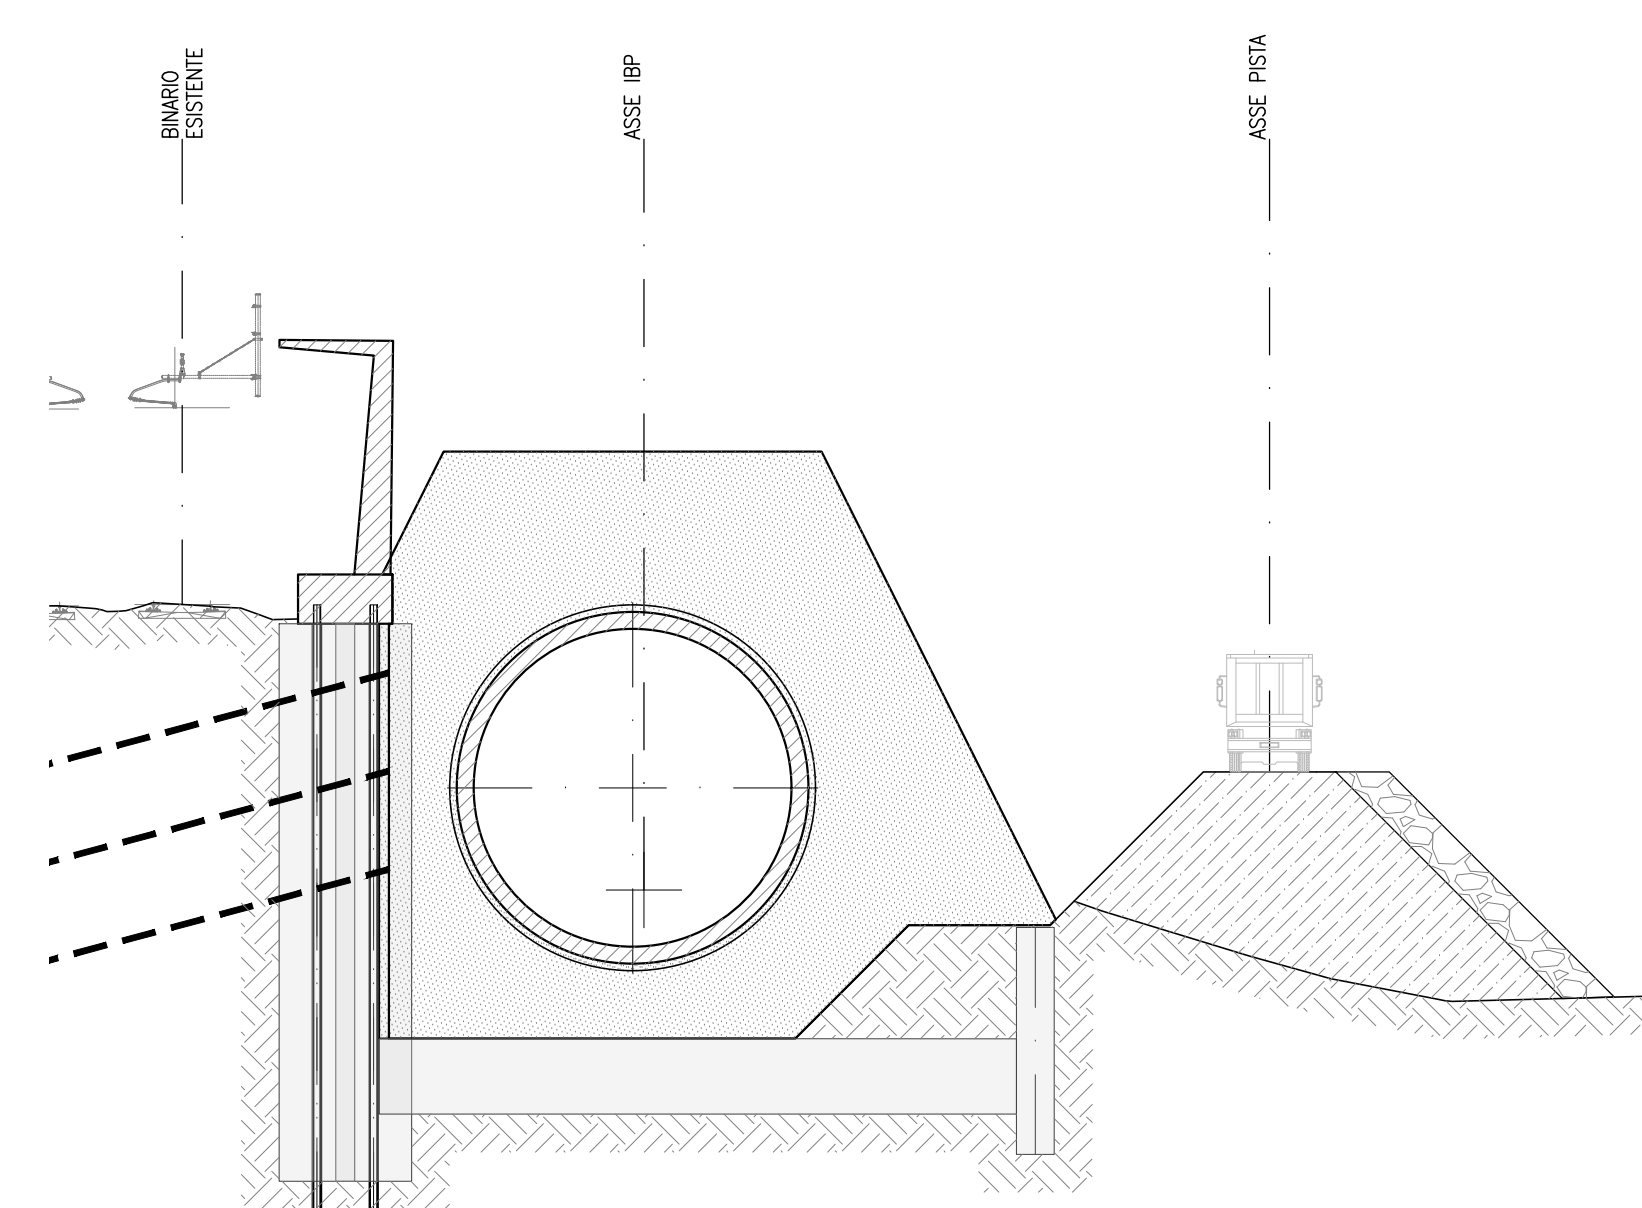


SEZIONE C-C
SCALA 1:200
ZONA ESTRAZIONE TBM

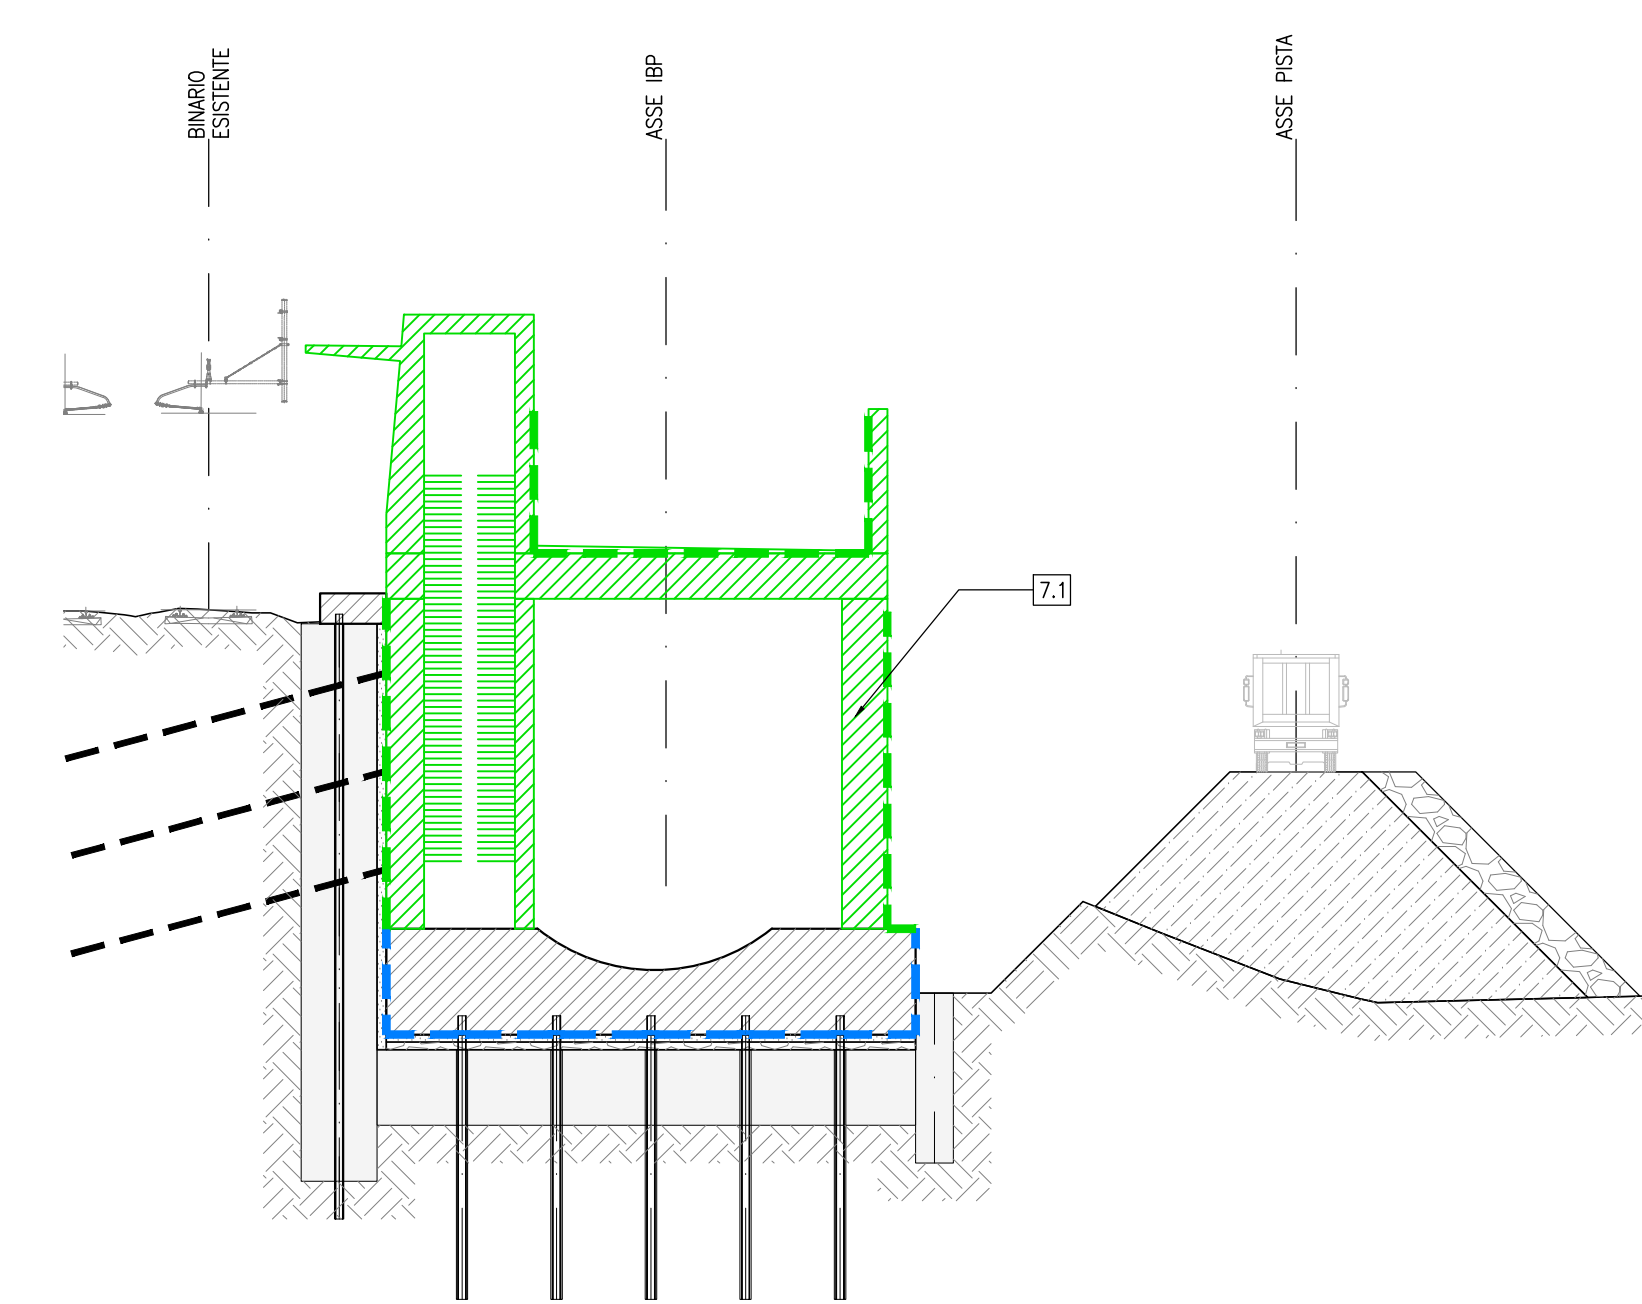

SEZIONE D-D
SCALA 1:200
ZONA TRINCEA PUNTONATA

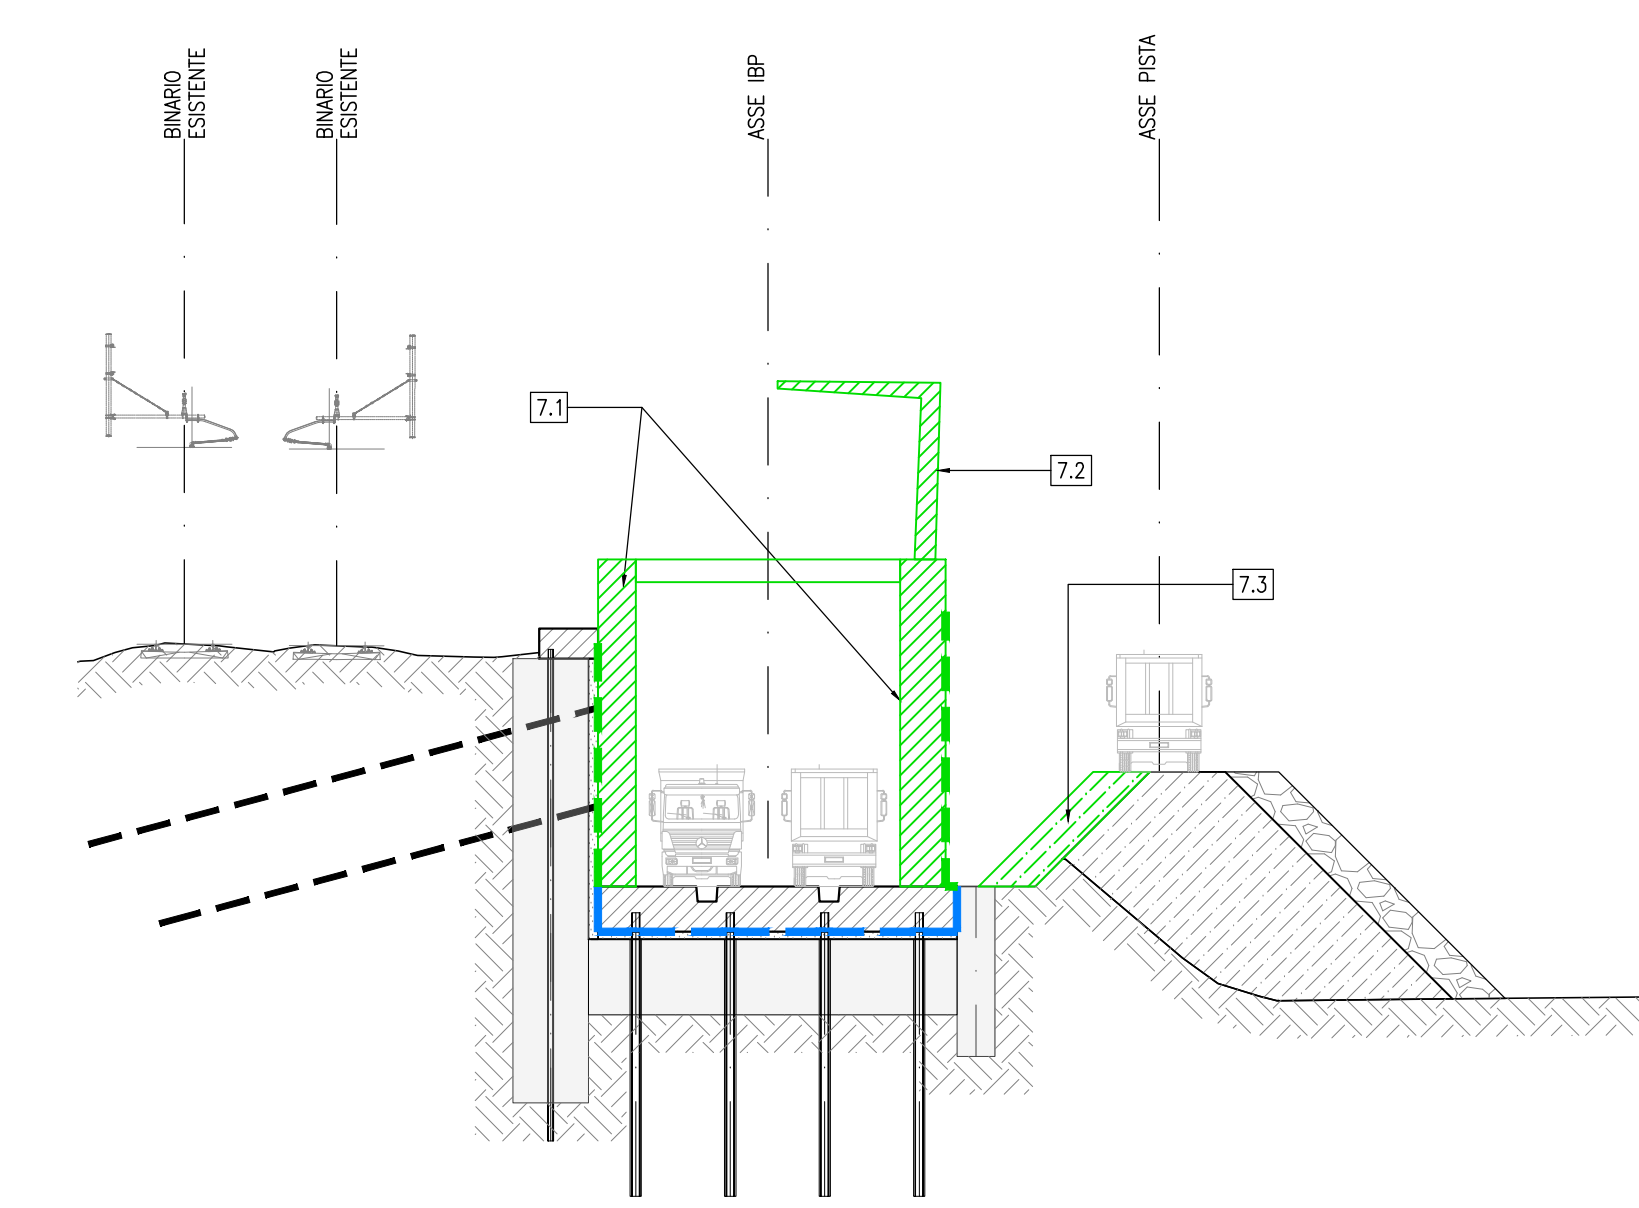

SEZIONE E-E
SCALA 1:200
ZONA TRINCEA NON PUNTONATA

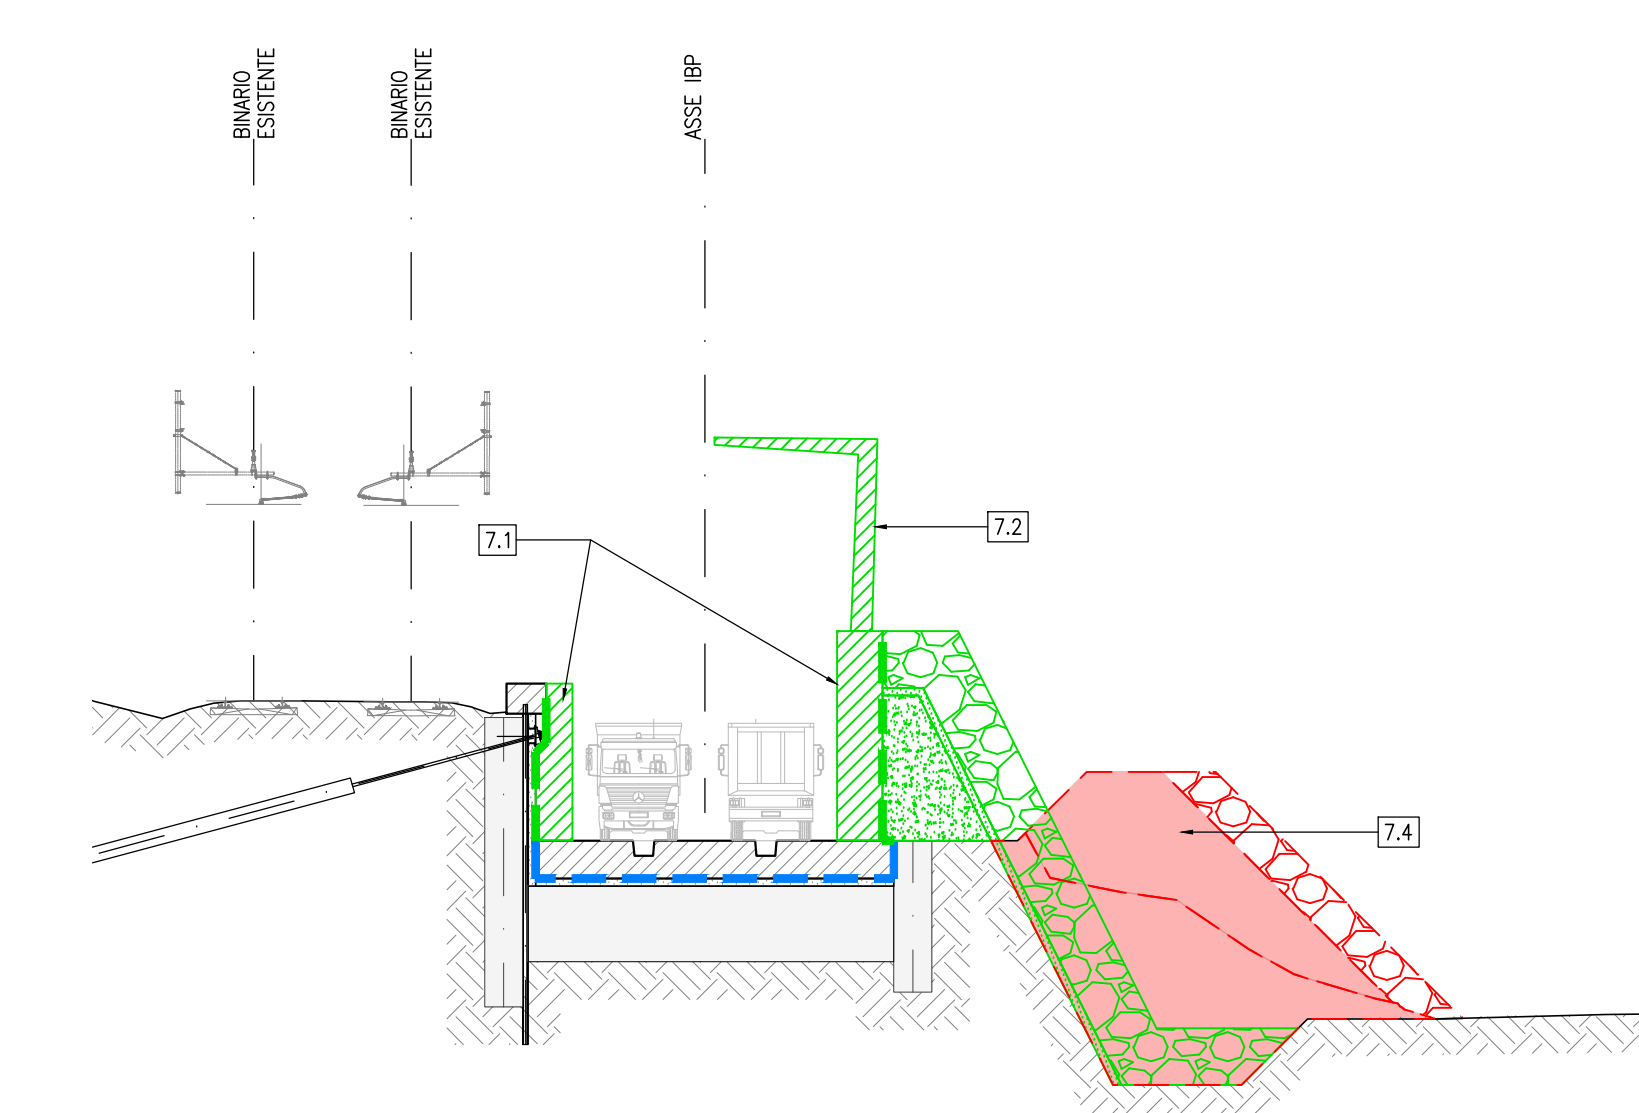

LEGENDA

- STRUTTURE REALIZZATE NELLA FASE
- SCAVI E DEMOLIZIONI ESEGUITE NELLA FASE

FASE 7

- 7.1 REALIZZAZIONE STRUTTURE IN ELEVAZIONE TRINCEA E POZZO TBM A RITROSIO DA SUD VERSO NORD
- 7.2 REALIZZAZIONE BARRIERE ANTIRITORSO LATO LINEA STORICA E LATO ISARCO A RITROSIO DA SUD VERSO NORD
- 7.3 ADEGUAMENTO ARGONE PROVVISORIO A NUOVO TRATTO DI PISTA DI CANTIERE
- 7.4 DEMOLIZIONE PORZIONE DI ARGONE PROVVISORIO A RITROSIO DA SUD VERSO NORD
- 7.5 REALIZZAZIONE PORZIONE DI ARGONE DEFINITIVO IN REGIME DI SECCA NEL TRATTO DI ARGONE PROVVISORIO DEMOLITO

NOTE

1. LA TIPOLOGIA DI "JET-GROUTING DA ESEGUIRE NORMALE O A "VELOCITÀ VARIABILE" DIPENDERÀ DAGLI ESITI DEI CAMPI PROVA, IN TERMINI DI RESA DELLA COLONNA E DELLE DEFORMAZIONI MISURATE A PIANO CAMPAGNA
2. PER LE CARATTERISTICHE DEI MATERIALI SI VEDA L'ELABORATO IB0U1BEZZSP0N0000001
3. DURANTE LE FASI DI OCCUPAZIONE PROVVISORIA DELL'ALVEO, SI PREVEDE UNA PULIZIA COSTANTE DEL FONDO PER EVITARE INNALZAMENTI LOCALIZZATI DEL FIELO D'ACQUA
4. PER LE DIMENSIONI DELLE SCOGLIERE SI FACCIÀ RIFERIMENTO ALL'ELABORATO IB0U1BEZZR000000202
5. PER LE CARATTERISTICHE MINIME DEI MATERIALI DA GARANTIRE SI VEDANO GLI ELABORATI IB0U1BEZZLGA08000001 E IB0U1BEZZLGA08000002

COMMITTENTE: RFI RETE FERROVIARIA ITALIANA GRUPPO FERROVIE DELLO STATO ITALIANE

DIREZIONE LAVORI: ITALFERR GRUPPO FERROVIE DELLO STATO ITALIANE

APPALTATORE: CONSORZIO DOLOMITI

PROGETTAZIONE: SWS

MANDANTIA: PINI, GDP, LIRE, SISI

IL DIRETTORE DELLA PROGETTAZIONE: [Signature]

PROGETTO ESECUTIVO

PROGETTAZIONE ESECUTIVA ED ESECUZIONE DEI LAVORI DI REALIZZAZIONE DEL LOTTO 1 DEL QUADRIPLICAMENTO DELLA LINEA FERROVIARIA FORTEZZA - VERONA TRATTA "FORTEZZA - PONTE GARDENA"

DISEGNO 11 - OPERE CIVILI

C1-PIAZZALI, VIABILITÀ E GALLERIA ARTIFICIALE INTERCONNESSIONE PARI CAMERONE ESTRAZIONE TBM, GALL. ARTIF. E TRINCEA INTERCONN. PARI PONTE GARDENA Sistemazione Provvisoria Fasi esecutive Tav 7

SCALA: VARIE

Rev.	Descrizione	Redatto	Data	Verificato	Data	Approvato	Data	Autore/Rev.
A	Emissione	A. Di Biase	18/10/2022	C. Di Biase	18/10/2022	[Signature]	18/10/2022	[Signature]
B	Emissione a seguito di revisione	A. Di Biase	18/10/2022	C. Di Biase	18/10/2022	[Signature]	18/10/2022	[Signature]

File: IB0U1BEZZPXGA0800007B.dwg n. Elab.: []