

LEGENDA


	STRUTTURE REALIZZATE NELLA FASE
	SCAVI E DEMOLIZIONI ESEGUITE NELLA FASE

FASE 8


B.1	SEQUENZA DI FASI 7.4 E 7.5 FINO AL COMPLETAMENTO DELL'ARGINE DEFINITIVO
B.2	REALIZZAZIONE DELLA SISTEMAZIONE A VERDE DEFINITIVA
B.3	REALIZZAZIONE BANCHINE, SOVRASTRUTTURA FERROVIARIA, FINITURE ED IMPIANTI

- NOTE**
- LA TIPOLOGIA DI "JET-GROUTING" DA ESEGUIRE "NORMALE" O A "VELOCITÀ VARIABILE" DIPENDERÀ DAGLI ESITI DEI CAMPI PROVA, IN TERMINI DI RESA DELLA COLONNA E DELLE DEFORMAZIONI MISURATE A PIANO CAMPANIA
 - PER LE CARATTERISTICHE DEI MATERIALI SI VEDA L'ELABORATO (BOU1BEZZIP000000001)
 - DURANTE LE FASI DI OCCUPAZIONE PROVVISORIA DELL'ALVEO, SI PREVEDE UNA PULIZIA COSTANTE DEL FONDO PER EVITARE INNALZAMENTI LOCALIZZATI DEL LIVELLO D'ACQUA
 - PER LE DIMENSIONI DELLE SCOGLIERE SI FACCIÀ RIFERIMENTO ALL'ELABORATO (BOU1BEZZIP000000202)
 - PER LE CARATTERISTICHE MINIME DEI MATERIALI DA GARANTIRE SI VEDANO GLI ELABORATI (BOU1BEZZIP000000001) E (BOU1BEZZIP000000002)


SEZIONE A-A
SCALA 1:200
ZONA TRALICCI ESISTENTI

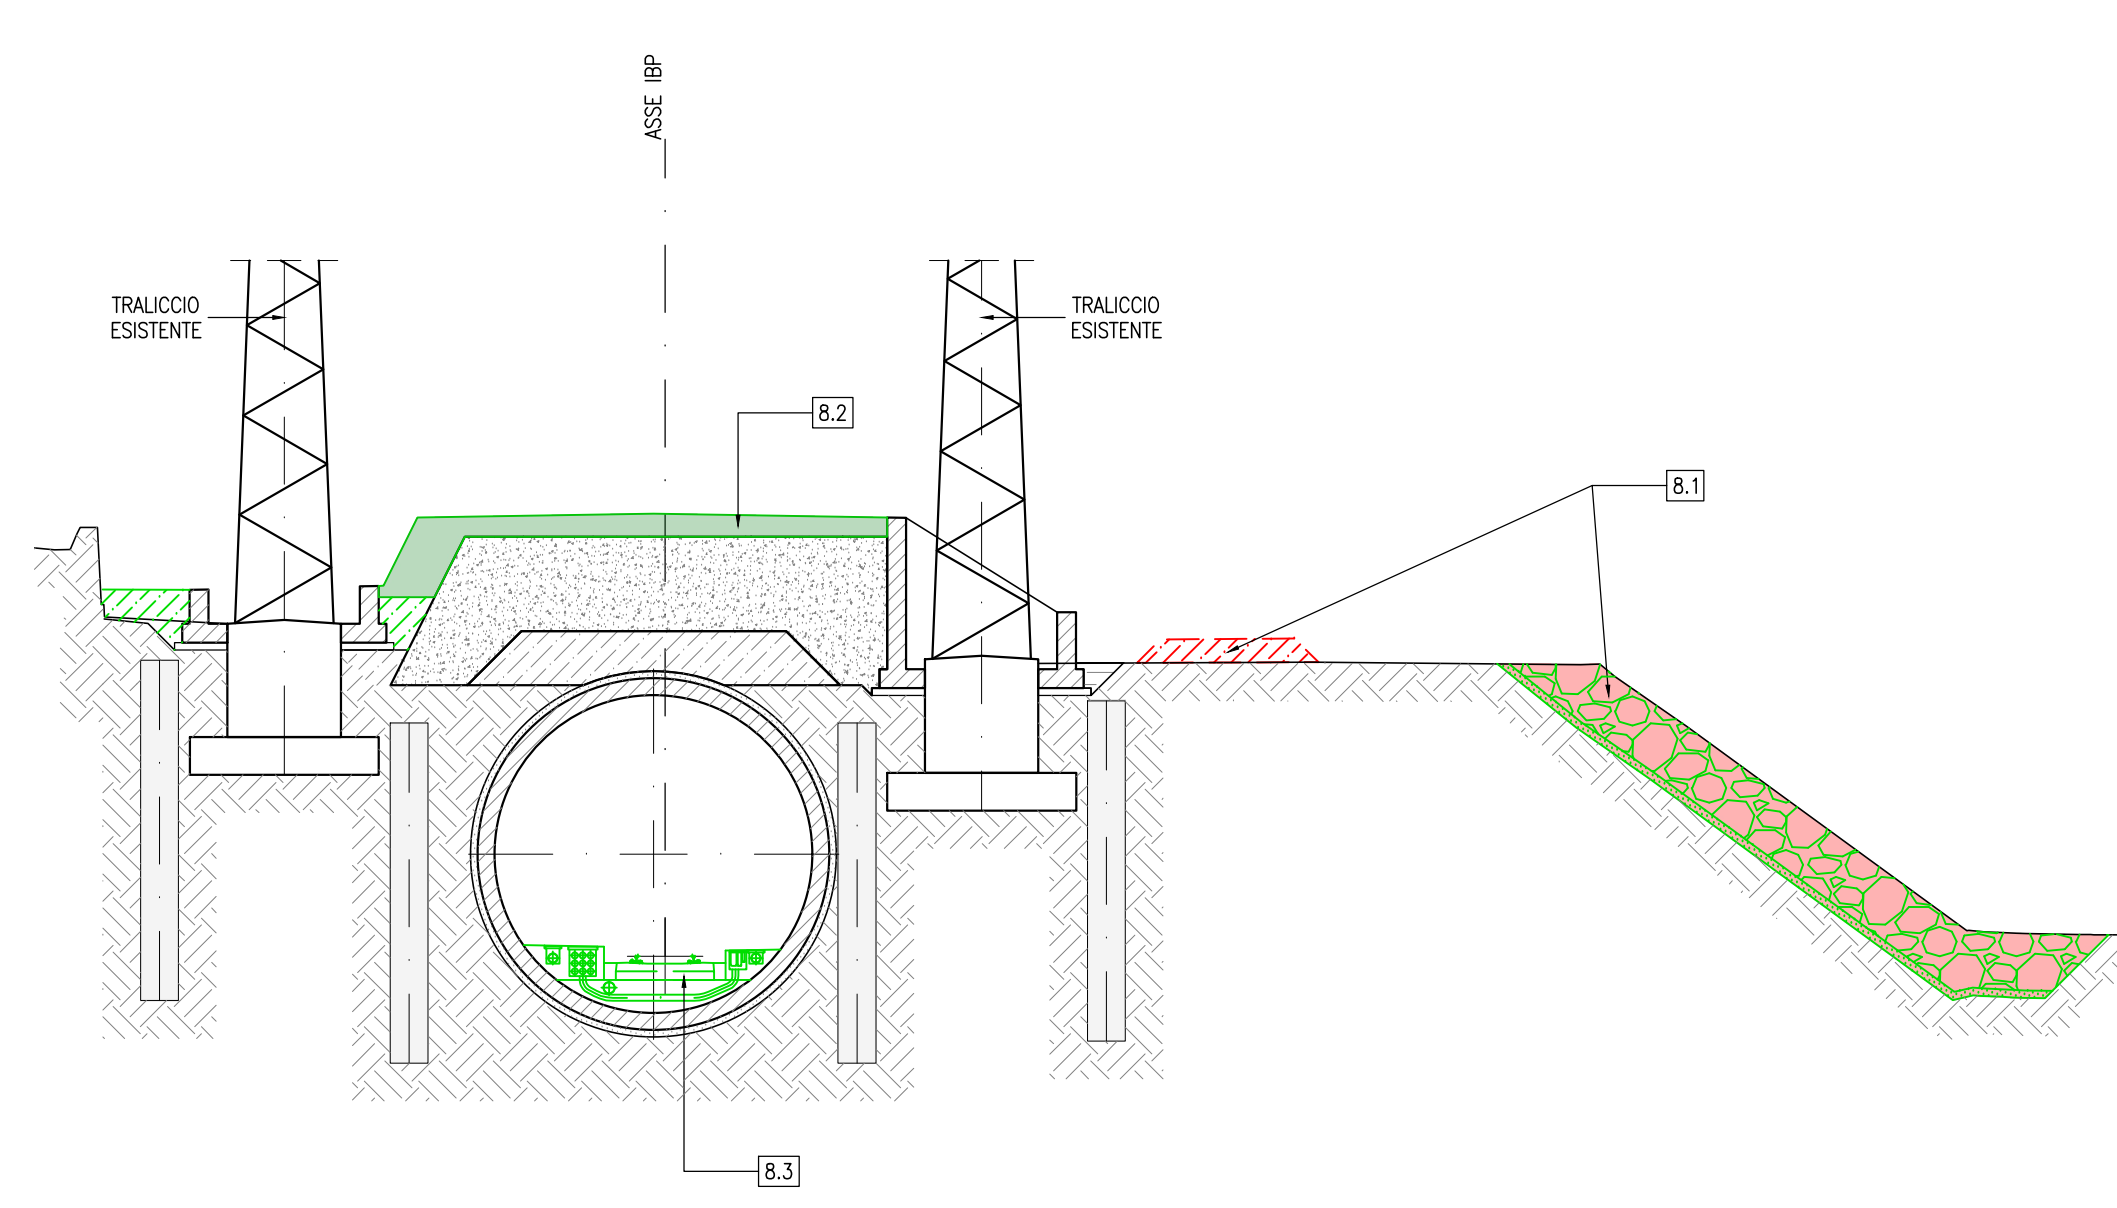


SEZIONE B-B
SCALA 1:200
ZONA MANUFATTO APPROCCIO TBM

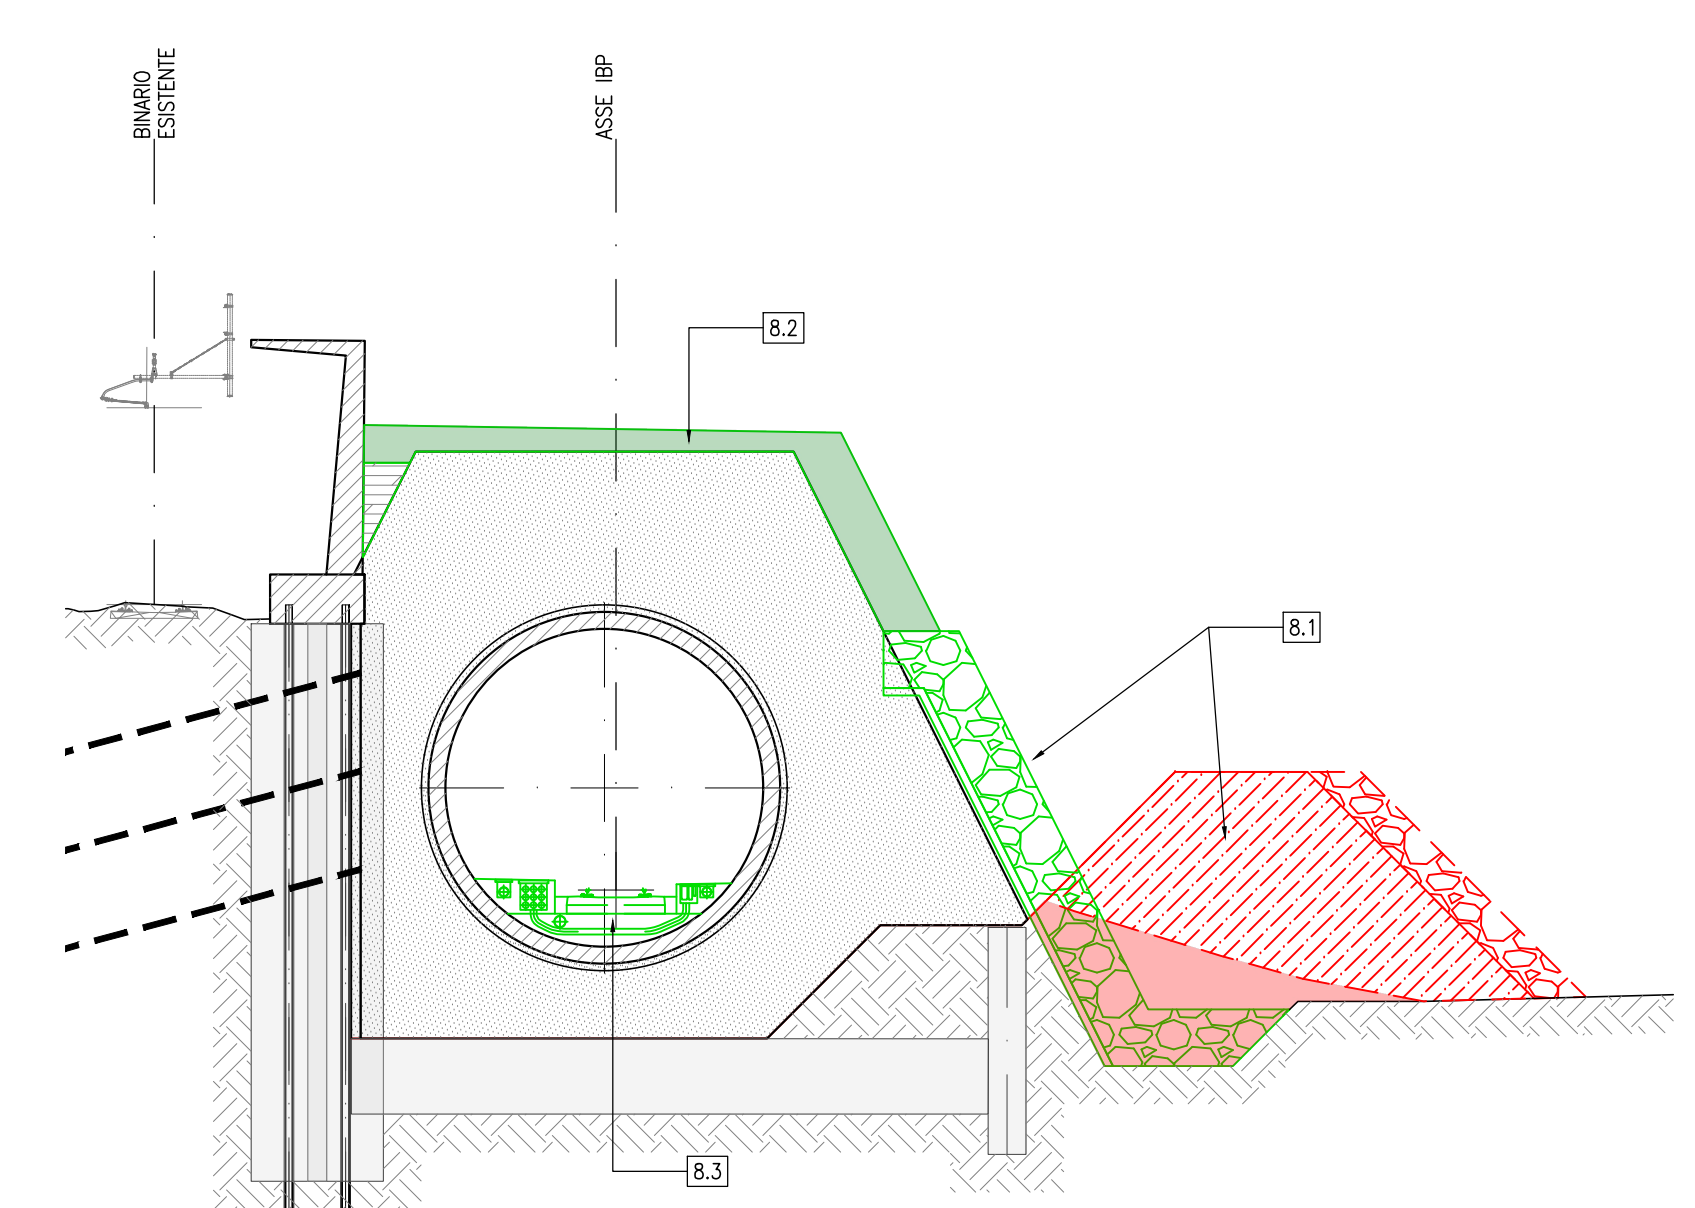


SEZIONE C-C
SCALA 1:200
ZONA ESTRAZIONE TBM

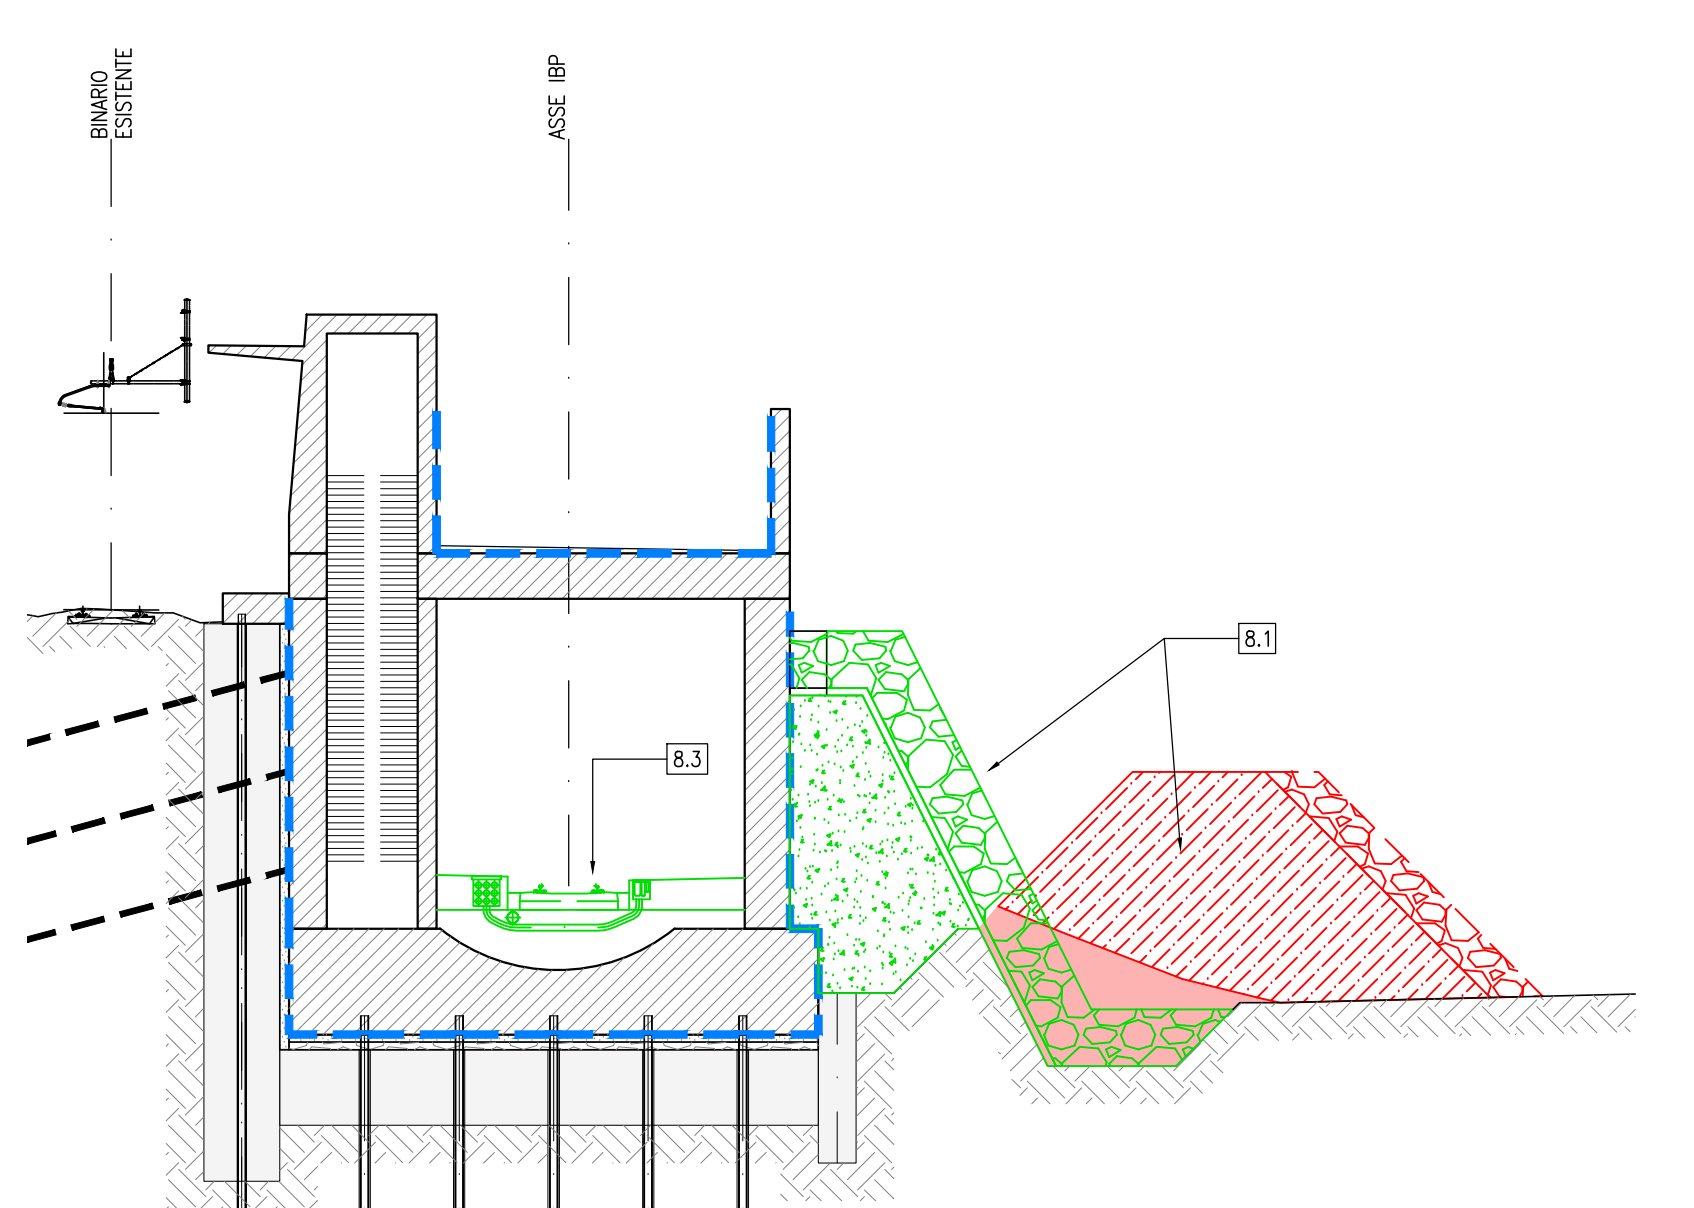

SEZIONE D-D
SCALA 1:200
ZONA TRINCEA PUNTONATA

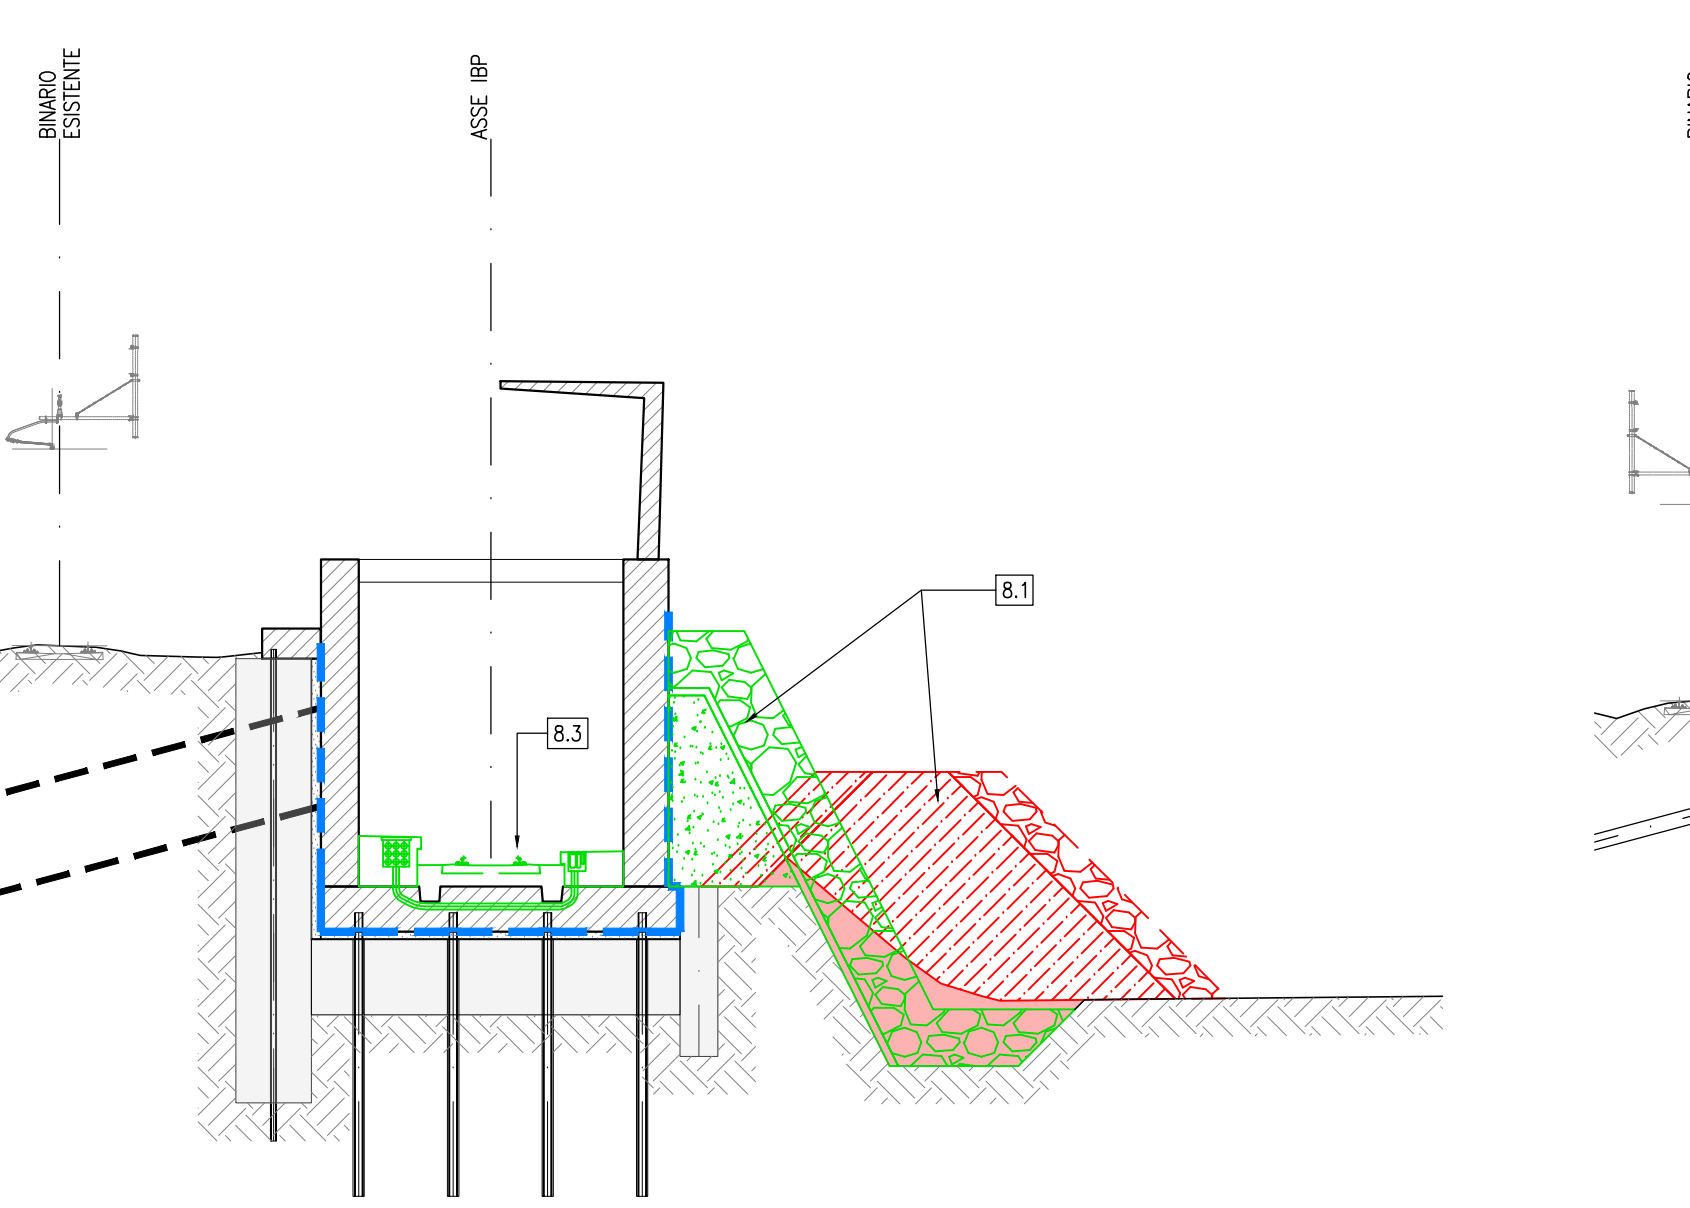

SEZIONE E-E
SCALA 1:200
ZONA TRINCEA NON PUNTONATA

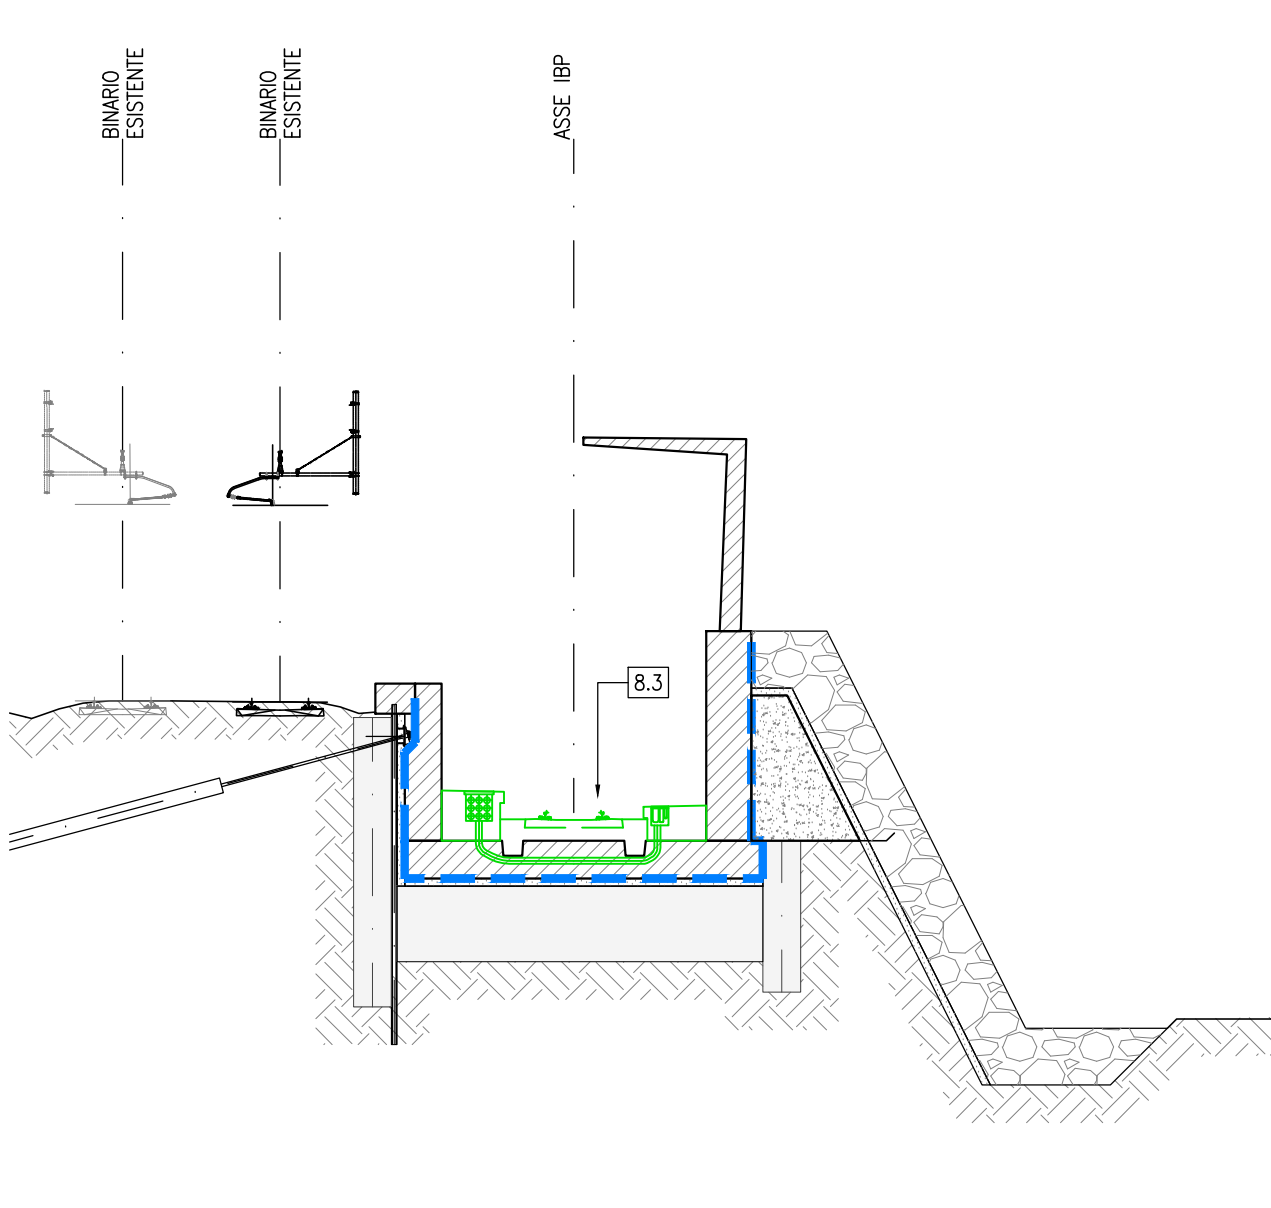

COMMITTENTE: RFI RETE FERROVIARIA ITALIANA GRUPPO FERROVIE DELLO STATO ITALIANE

DIREZIONE LAVORI: ITALFERR GRUPPO FERROVIE DELLO STATO ITALIANE

APPALTATORE: CONSORZIODOLOMITI

PROGETTAZIONE: SWS

MANDATARI: PINI, GDP GEOMINI, SISI

IL DIRETTORE DELLA PROGETTAZIONE: ORDINE DEGLI INGEGNERI DI TRENTO E TRIESTE

PROGETTO ESECUTIVO

PROGETTAZIONE ESECUTIVA ED ESECUZIONE DEI LAVORI DI REALIZZAZIONE DEL LOTTO 1 DEL QUADRUPPLICAMENTO DELLA LINEA FERROVIARIA FORTEZZA - VERONA TRATTA "FORTEZZA - PONTE GARDENA"

DISEGNO

11 - OPERE CIVILI

C1-PIAZZALI VIABILITA' E GALLERIA ARTIFICIALE INTERCONNESSIONE PARI CAMERONE ESTRAZIONE TBM, GALL. ARTIF. E TRINCEA INTERCONN. PARI PONTE GARDENA Sistemazione Provvisoria Fasi esecutive Tav 8

SCALA: VARIE

Rev.	Descrizione	Redatto	Data	Verificato	Data	Approvato	Data	Autore/Date
A	Emissione	A. D'Alba	18/10/2022	C. Basso	18/10/2022	D. Basso	18/10/2022	ING. G. BASSO
B	Emisione e stampa in formato cartaceo	A. D'Alba	18/10/2022	C. Basso	18/10/2022	D. Basso	18/10/2022	ING. G. BASSO

File: IB0U1BEZZIPXGA08000088.dwg n. Edab: