PLANIMETRIA FASE 1
SCALA 1:250

FORTEZZA — P. GARDENA

Fase 1: Scavo sotto binari per infilaggio travi di manovra H=350

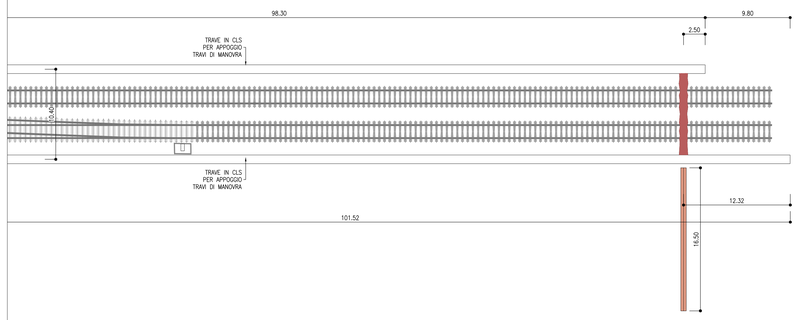

PLANIMETRIA FASE 2
SCALA 1:250

FORTEZZA — P. GARDENA

Fase 2: Inizio Infilaggio travi di manovra H=350 sotto linea ferroviaria

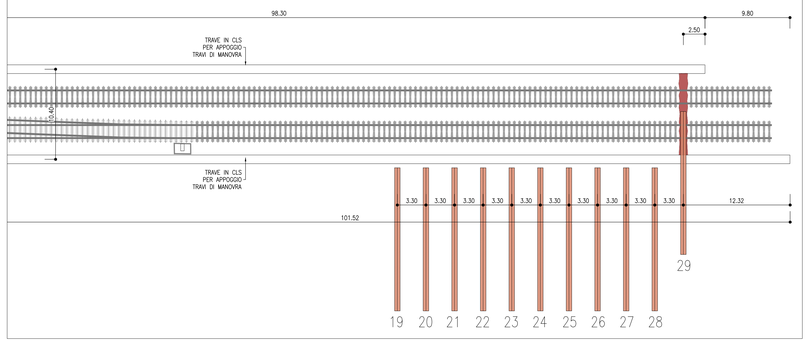

PLANIMETRIA FASE 3
SCALA 1:250

FORTEZZA — P. GARDENA

Fase 3: Completamento Infilaggio travi di manovra H=350 19-20-21-22-23-24-25-26-27-28-29 sotto linea ferroviaria

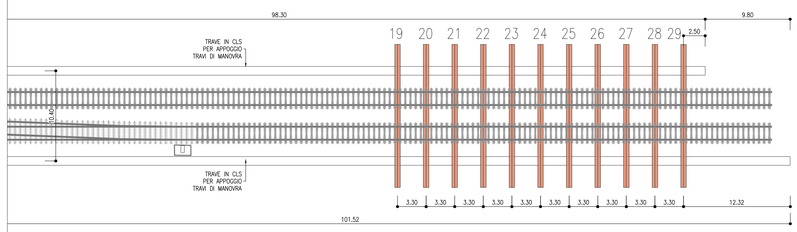

PLANIMETRIA FASE 4
SCALA 1:250

FORTEZZA — P. GARDENA

Fase 4: Montaggio trave Ponte Verona 6,00+13,20 m

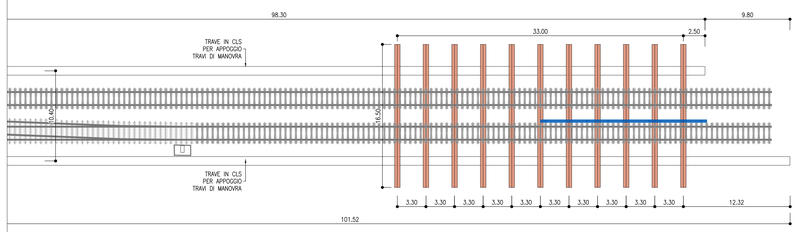

PLANIMETRIA FASE 5
SCALA 1:250

FORTEZZA — P. GARDENA

Fase 5: Infilaggio traversini Ponte Verona da 6,00+13,20 m

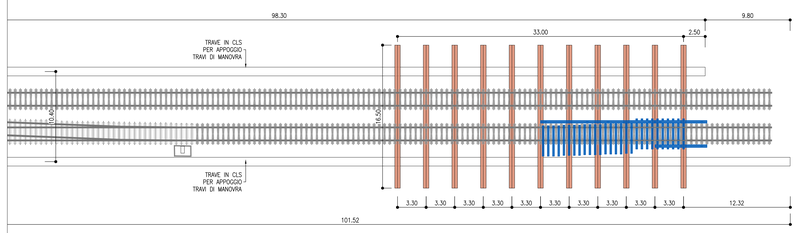

PLANIMETRIA FASE 6
SCALA 1:250

FORTEZZA — P. GARDENA

Fase 6: Completamento montaggio Ponte Verona da 6,00+13,20 m

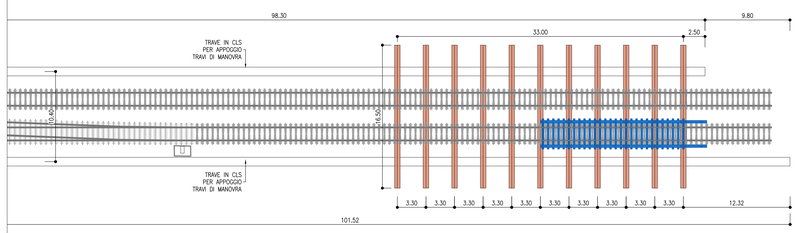

PLANIMETRIA FASE 7
SCALA 1:250

FORTEZZA — P. GARDENA

Fase 7: Montaggio trave Ponte Verona 13,20 m

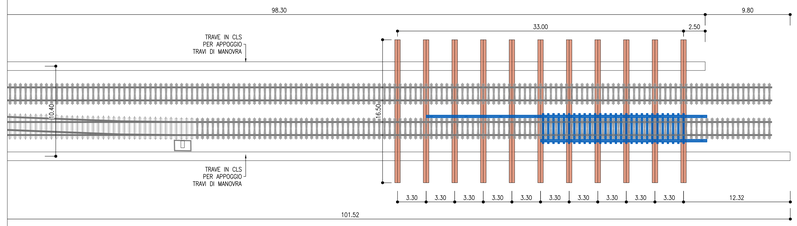

PLANIMETRIA FASE 8
SCALA 1:250

FORTEZZA — P. GARDENA

Fase 8: Infilaggio traversini Ponte Verona da 13,20 m

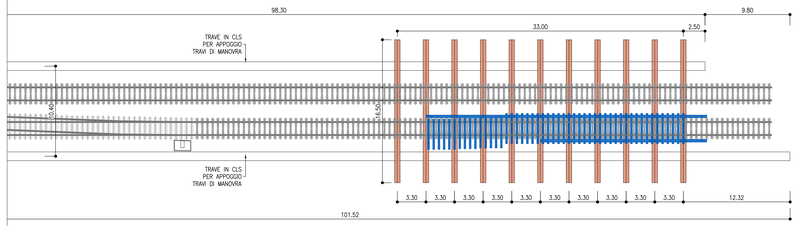

PLANIMETRIA DI INQUADRAMENTO
SCALA 1:1000

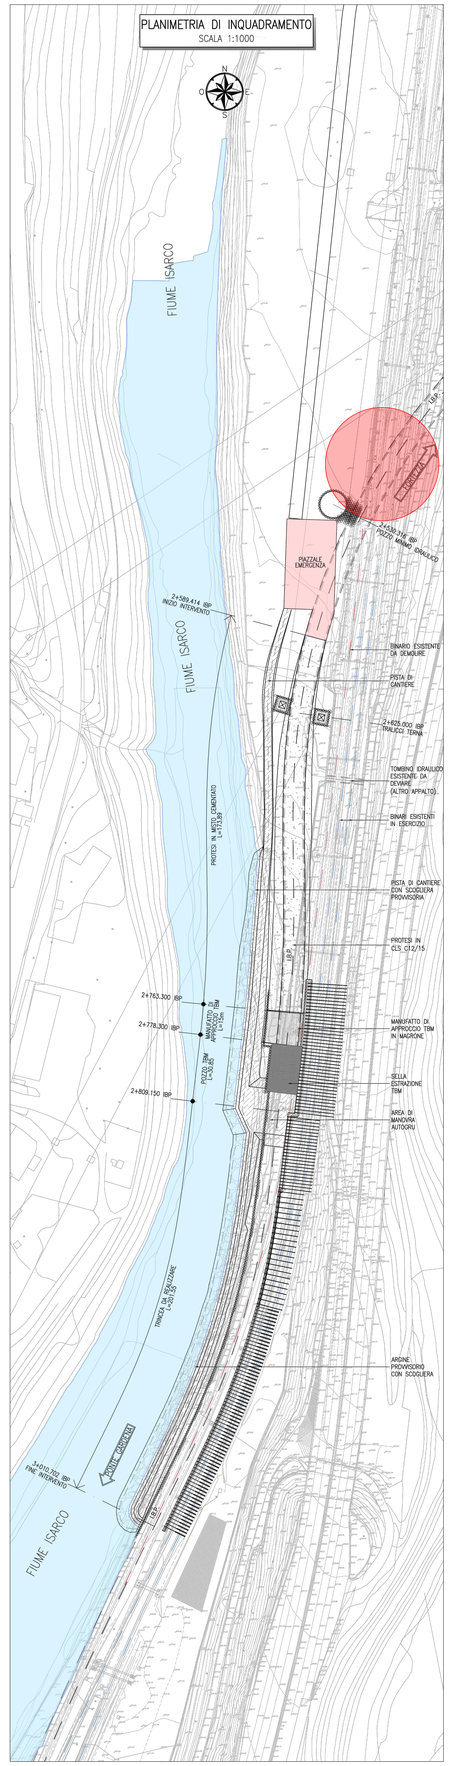

KEY-PLAN
sc.1:100000

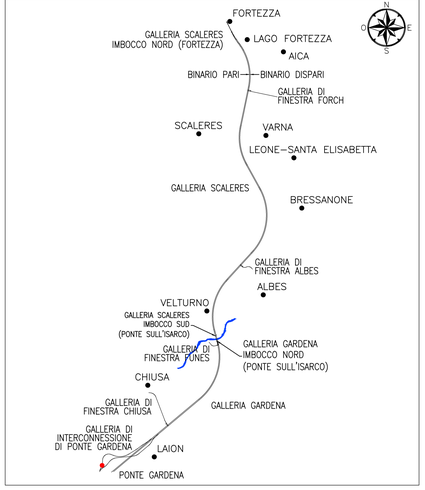

NOTE

1. LE CARATTERISTICHE DEI MATERIALI IMPIEGATI SONO IDENTIFICATI NELL'ELABORATO IB0U1BEZZCLIF0100001
2. LE FASI COSTRUTTIVE SONO DESCRITTE IN DETTAGLIO NELL'ELABORATO IB0U1BEZZCUIF0100001
3. IL MONITORAGGIO DA PREDISPORRE, LE SOGLIE DEFINITE E LE EVENUTALI CONTROMISURE SONO DEFINITE NELL'ELABORATO IB0U1BEZZRHIF0100001

COMMITTENTE: RFI RETE FERROVIARIA ITALIANA — GRUPPO FERROVIE DELLO STATO ITALIANE

DIREZIONE LAVORI: ITALFERR — GRUPPO FERROVIE DELLO STATO ITALIANE

APPALTATORE: webuild / Impresit — CONSORZIODOLOMITI

PROGETTAZIONE:
MANDATARIA: SWS
MANDANTI: PINI ITALIA; GDP GEOMINI; ELREL; SIST

IL DIRETTORE DELLA PROGETTAZIONE:
Ing. Paolo Cuccino
Responsabile Progettazione e Coordinamento Specialistico
ORDINE DEGLI INGEGNERI PROV. DI TRENTO
Dott.Ing. PAOLO CUCCINO
ISCRIZIONE ALBO N° 2216

PROGETTO ESECUTIVO

PROGETTAZIONE ESECUTIVA ED ESECUZIONE DEI LAVORI DI REALIZZAZIONE DEL LOTTO 1 DEL QUADRUPLICAMENTO DELLA LINEA FERROVIARIA FORTEZZA - VERONA TRATTA "FORTEZZA – PONTE GARDENA"

DISEGNO

11 - OPERE CIVILI

C1-PIAZZALI, VIABILITA' E GALLERIA ARTIFICIALE INTERCONNESSIONE PARI SOTTOATTRAVERSAMENTO LINEA STORICA
Fasi esecutive di montaggio Sistema Verona - Tav. 1

APPALTATORE		SCALA:
IL DIRETTORE TECNICO Ing. Pietro Gianfranceschi		1:250

COMMESSA	LOTTO	FASE	ENTE	TIPO DOC.	OPERA/DISCIPLINA	PROGR.	REV.
I B 0 U	1 B	E	Z Z	P X	I F 0 1 0 0	0 0 5	B

Rev.	Descrizione	Redatto	Data	Verificato	Data	Approvato	Data	Autorizzato Data
A	Emissione	P. Sighel	18/07/2022	C. Iasiello	19/07/2022	D. Bulfaricci (Dolomiti)	20/07/2022	IL PROGETTISTA P. Cuccino
B	Emissione a seguito di istruttoria e osservazioni	P. Sighel	13/03/2023	C. Iasiello	14/03/2023	D. Bulfaricci (Dolomiti)	15/03/2023	ORDINE DEGLI INGEGNERI PROV. DI TRENTO Dott.Ing. PAOLO CUCCINO ISCRIZIONE ALBO N° 2216 16/03/2023

File: IB0U1BEZZPXIF0100005B.dwg — n. Elab.: