

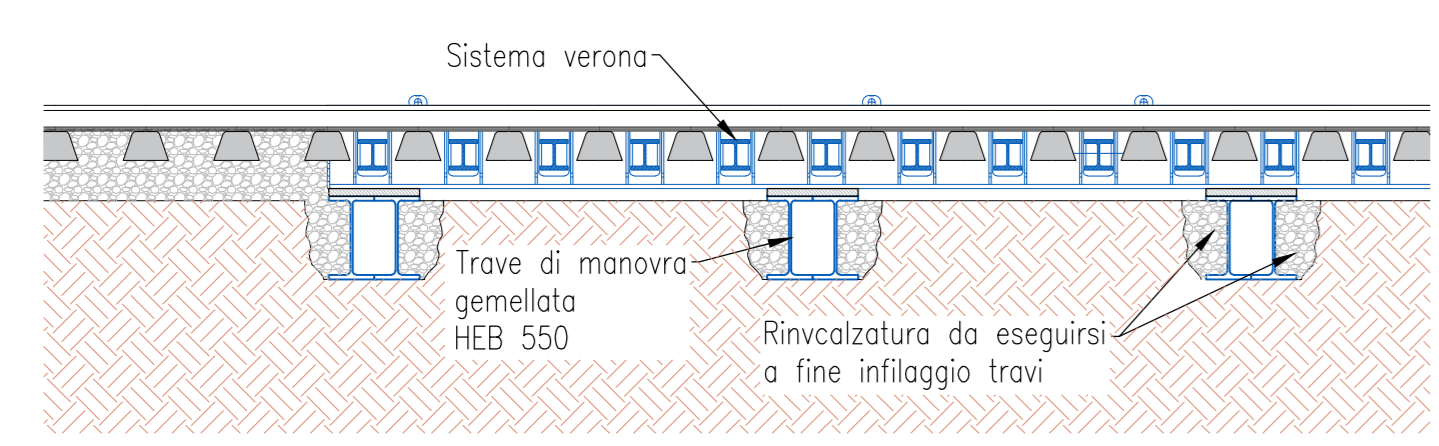
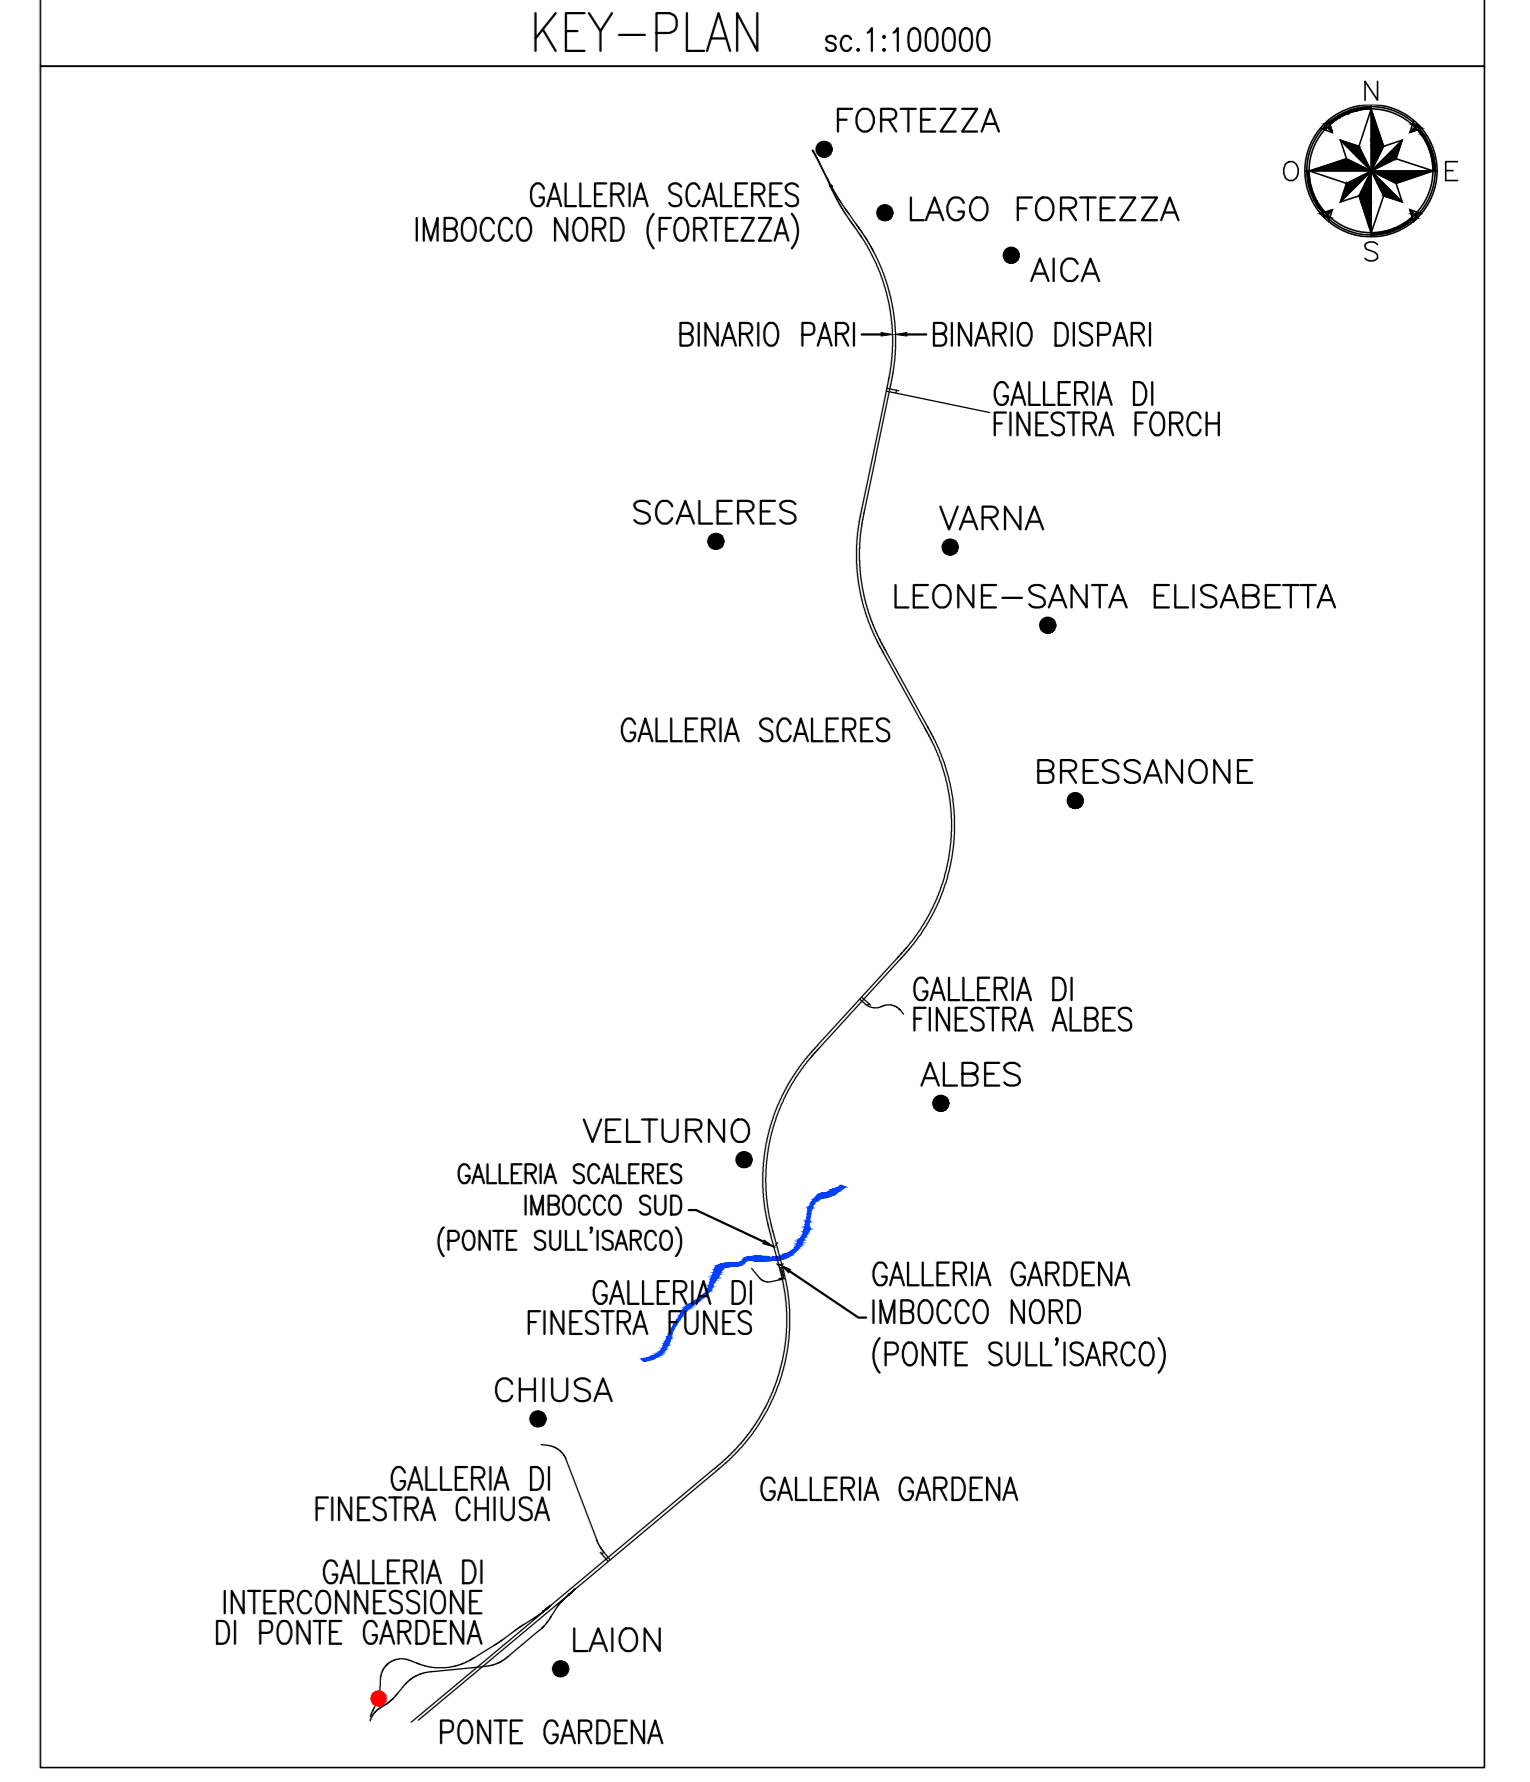


SEZIONE A-A
SCALA 1:25

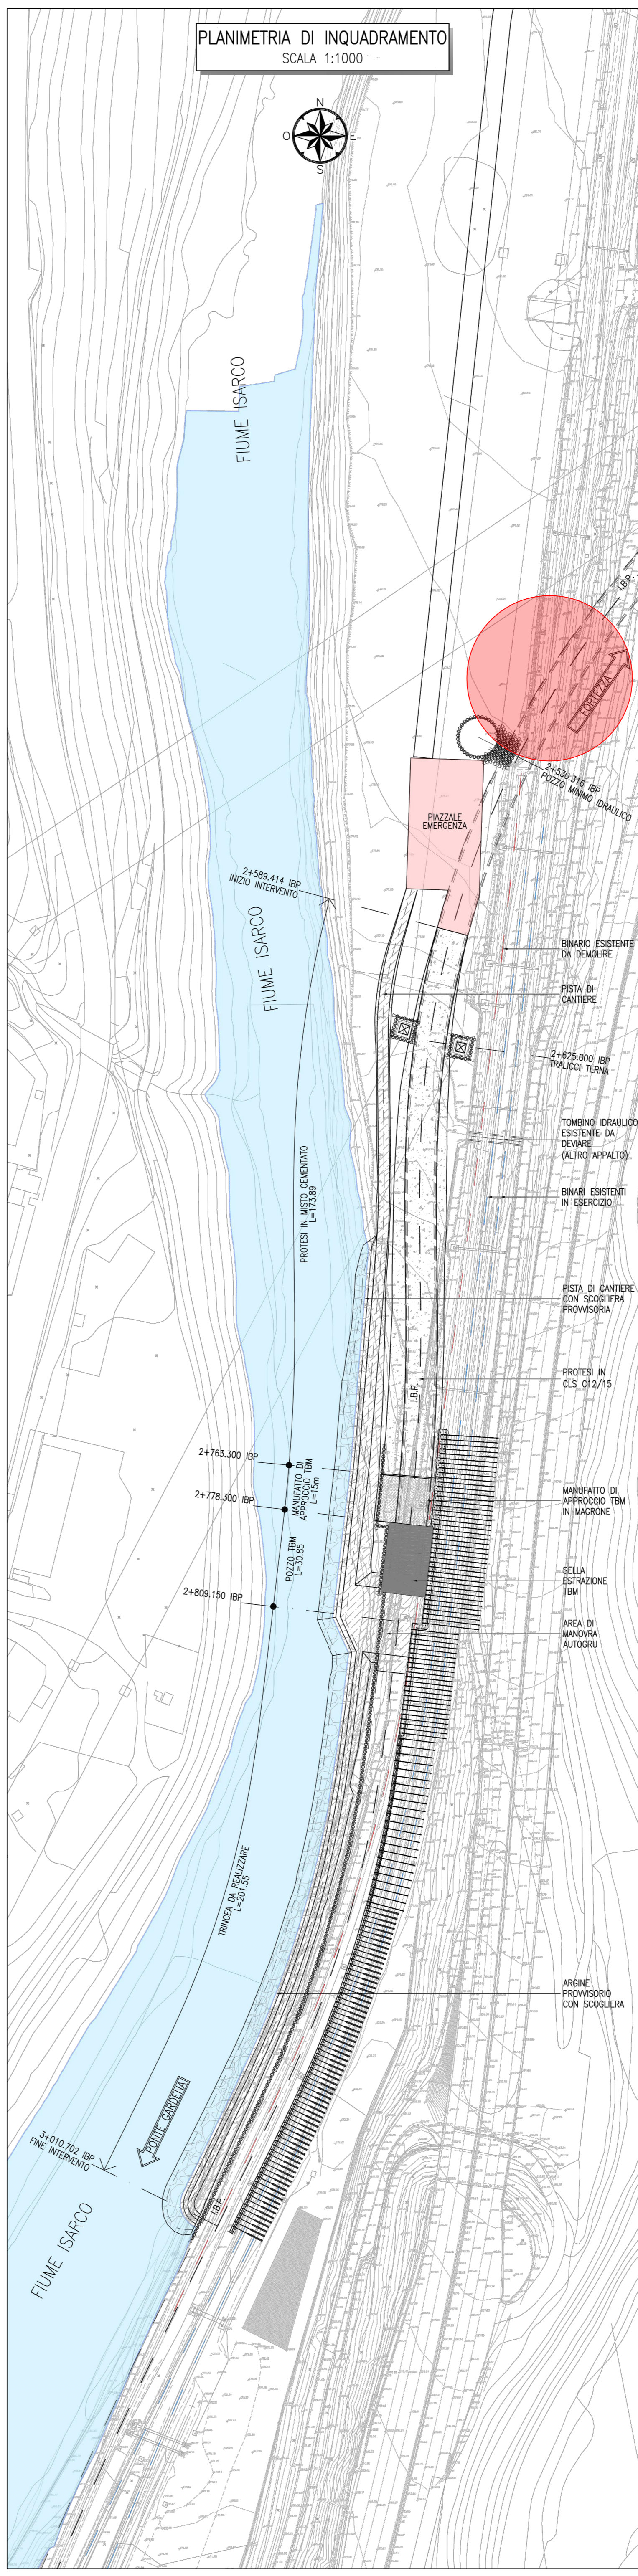

SEZIONE B-B
SCALA 1:25

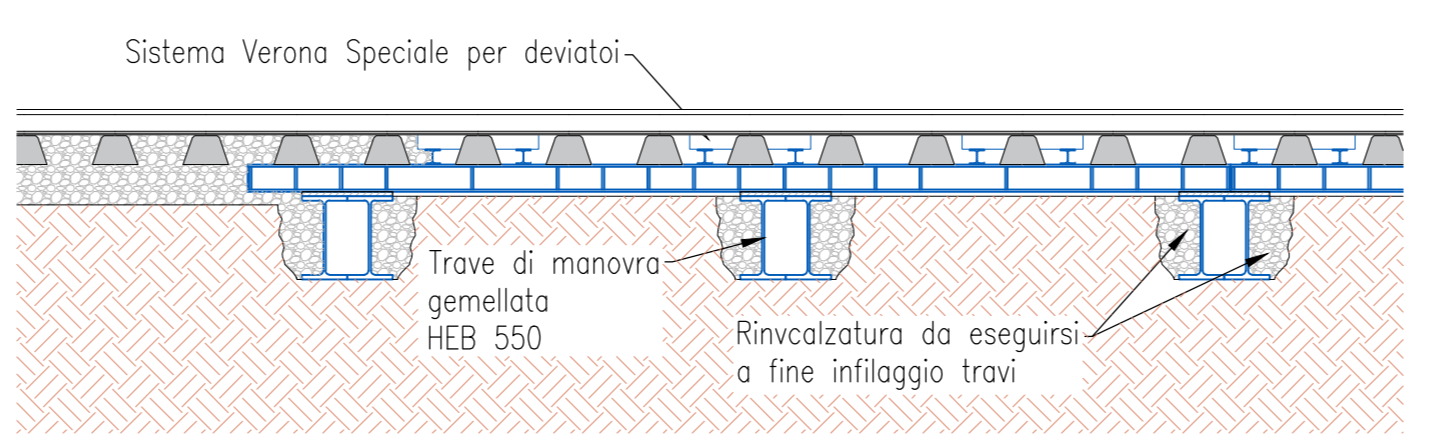

- NOTE**
1. LE CARATTERISTICHE DEI MATERIALI IMPIEGATI SONO IDENTIFICATI NELL'ELABORATO IB0U1BEZZC1F0100001
 2. LE FASI COSTRUTTIVE SONO DESCRITTE IN DETTAGLIO NELL'ELABORATO IB0U1BEZZC1F0100001
 3. IL MONITORAGGIO DA PREDISPORRE, LE SOGLIE DEFINITE E LE EVENTUALI CONTROMISURE SONO DEFINITE NELL'ELABORATO IB0U1BEZZC1F0100001

COMMITTENTE: RFI - Rete Ferroviaria Italiana - Gruppo Ferrovie dello Stato Italiane

DIREZIONE LAVORI: ITALFERR - Gruppo Ferrovie dello Stato Italiane

APPALTATORE: SWS

PROGETTAZIONE: MANDATARI: PINI, GDP GEOMINI, SIST, SWS

IL DIRETTORE DELLA PROGETTAZIONE: GIULIO GIUGINO

PROGETTO ESECUTIVO

PROGETTAZIONE ESECUTIVA ED ESECUZIONE DEI LAVORI DI REALIZZAZIONE DEL LOTTO 1 DEL QUADRUPPLICAMENTO DELLA LINEA FERROVIARIA FORTEZZA - VERONA TRATTA "FORTEZZA - PONTE GARDENA"

DISEGNO

11 - OPERE CIVILI

C1-PIAZZALI, VIABILITA' E GALLERIA ARTIFICIALE INTERCONNESSIONE PARI SOTTOATTRAVERSAMENTO LINEA STORICA

Fasi esecutive di montaggio Sistema Verona - Tav. 3

APPALTATORE		SCALA:	
SWS		1:250	
COMMESSA	LOTTO	FASE	ENTE TIPO DOC.
IB0U	1B	E	ZZ PX
OPERADISCIPLINA	PROGR.	REV.	
IF0100	007	B	
Descrizione	Redatto	Data	Verificato
A	Emessa	16/07/2022	16/07/2022
B	Emessa a seguito di iterazione e approvazione	16/07/2023	16/07/2023