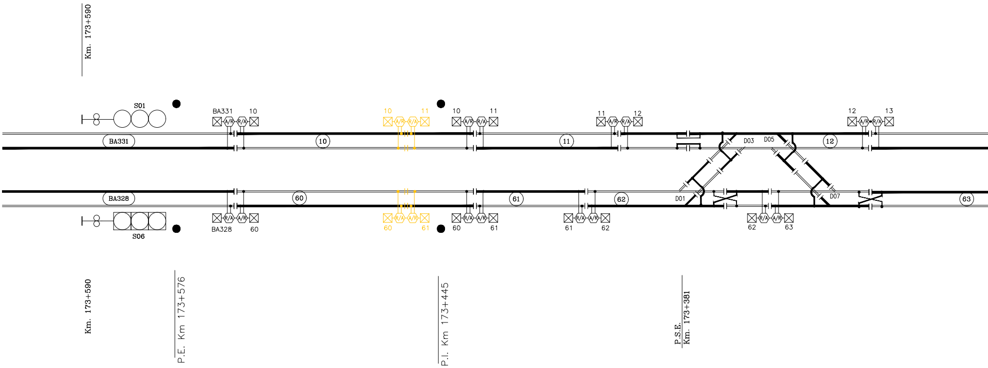
Km. 173+590
S01
BA331
10
11
12
13
BA331
10
11
D03
D05
12
D01
D07
BA328
60
61
62
63
S06
BA328
60
61
62
63
Km. 173+590
P.E. Km 173+576
P.I. Km 173+445
P.S.E.
Km. 173+381
A/R
R/A

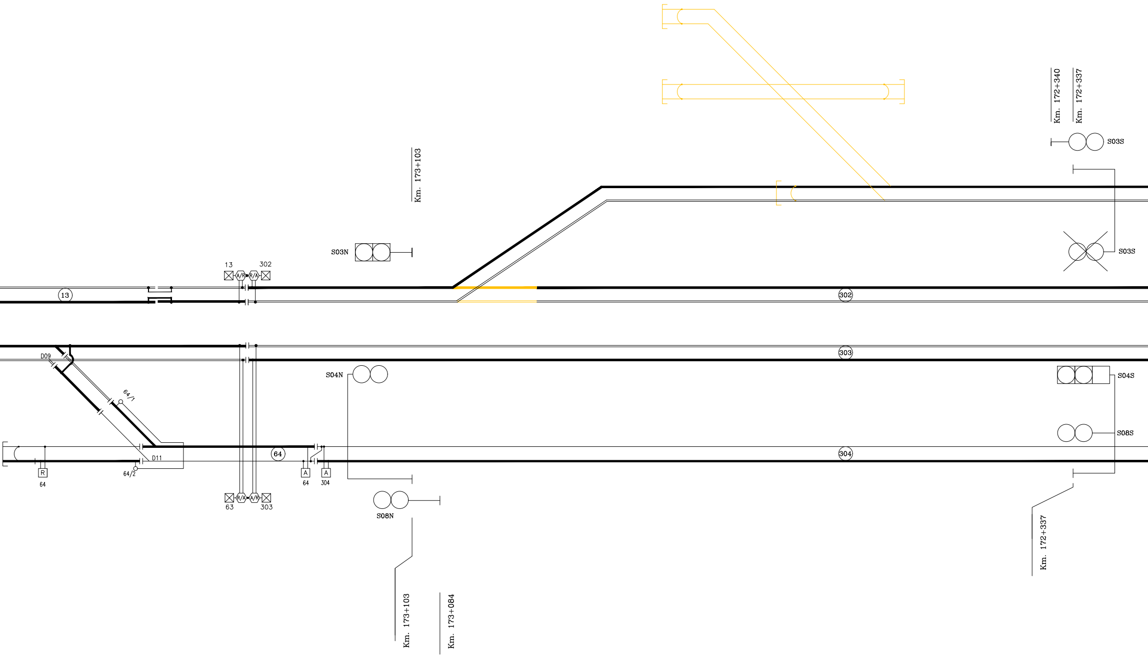
Km. 172+340
Km. 172+337
S03S
Km. 173+103
S03N
S03S
13
302
A/R
R/A
13
302
D09
303
S04N
S04S
64/1
S08S
D11
64
304
R
64
64/2
A
64
A
304
R/A
A/R
63
303
S08N
Km. 172+337
Km. 173+103
Km. 173+084

SIGNIFICATO DEI SIMBOLI

CONNESSIONE INDUTTIVA

ROTAIA DI "fase" per CDB Codificato

ROTAIA DI "neutro" per CDB Codificato

ROTAIA DI "neutro" (terra) per CDB Tradizionale

ROTAIA DI "fase" (isolata) per CDB Tradizionale

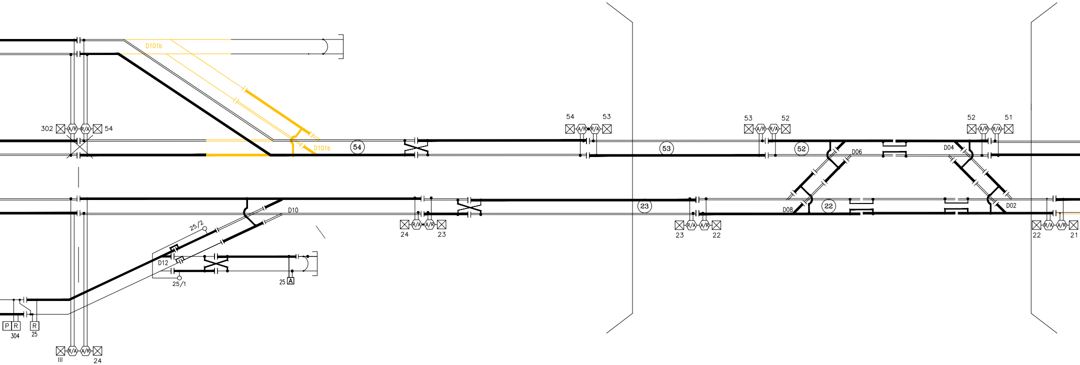
D101b
D101b
302
54
54
53
53
52
52
51
54
53
52
D06
D04
23
22
D08
D02
D10
25/2
D12
25/1
25 A
24
23
23
22
22
21
P R
304
R
25
III
24

LEGENDA:

⊢⊣	COLLEGAMENTI DI BY-PASS
⋈	COLLEGAMENTI DI BY-PASS CON INVERSIONE DI FASE

LEGENDA SEGNALAMENTO

- ● ESISTENTE
- 🔴 INSERISCE
- 🟠 ELIMINA
- 🔵 INSERISCE IN VARIANTE
- 🟢 ELIMINA IN VARIANTE

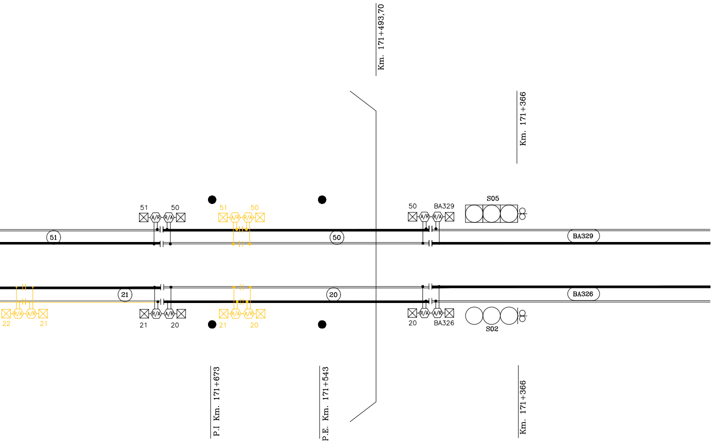
Km. 171+493,70
Km. 171+366
51
50
51
50
50
BA329
S05
51
50
BA329
21
20
BA326
21
20
22
21
21
20
20
BA326
S02
P.I Km. 171+673
P.E. Km. 171+543
Km. 171+366

COMMITTENTE:

RFI RETE FERROVIARIA ITALIANA
GRUPPO FERROVIE DELLO STATO ITALIANE

DIREZIONE LAVORI:

ITALFERR
GRUPPO FERROVIE DELLO STATO ITALIANE

APPALTATORE:

webuild Implenia
CONSORZIODOLOMITI

PROGETTAZIONE:

MANDATARIA: SWS

MANDANTI: PINI ITALIA, GDP GEOMIN, ALFEN, SISI

IL DIRETTORE DELLA PROGETTAZIONE:

ORDINE DEGLI INGEGNERI DELLA PROV. DI TRENTO
Dott.Ing. PAOLO CUCINO
ISCRIZIONE ALBO N° 2216

PROGETTO ESECUTIVO

PROGETTAZIONE ESECUTIVA ED ESECUZIONE DEI LAVORI DI REALIZZAZIONE DEL LOTTO 1 DEL QUADRUPLICAMENTO DELLA LINEA FERROVIARIA FORTEZZA - VERONA TRATTA "FORTEZZA – PONTE GARDENA"

IMPIANTI DI SEGNALAMENTO

PJ2 - ACC PONTE GARDENA
PIANO ISOLAMENTO - FASE 1-2

APPALTATORE
IL DIRETTORE TECNICO

SCALA:
1:500

COMMESSA	LOTTO	FASE	ENTE	TIPO DOC.	OPERA/DISCIPLINA	PROGR.	REV.
I B 0 U	1 B	E	Z Z	P X	I S 1 0 0 3	0 0 7	A

Rev.	Descrizione	Redatto	Data	Verificato	Data	Approvato	Data	Autorizzato Data
A	Emissione esecutiva	V. Arenella	26/02/2022	P. Righetto	26/02/2022	D. Buttafuoco (Dolomiti)	29/02/2022	IL PROGETTISTA P. Cucino gg/mm/aaaa 29/01/2022

ORDINE DEGLI INGEGNERI DELLA PROV. DI TRENTO
Dott.Ing. PAOLO CUCINO
ISCRIZIONE ALBO N° 2216

File: n. Elab.: