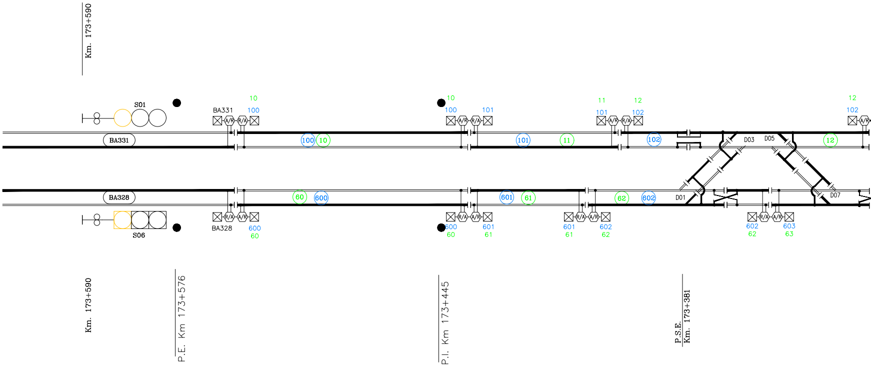
Km. 173+590
S01
BA331
10
100
BA331
100
10
10
100
101
101
11
11
101
12
102
102
D03
D05
12
12
102
D01
D07
BA328
60
600
601
61
62
602
S06
BA328
600
60
600
60
601
61
601
61
602
62
602
62
603
63
Km. 173+590
P.E. Km 173+576
P.I. Km 173+445
P.S.E.
Km. 173+381

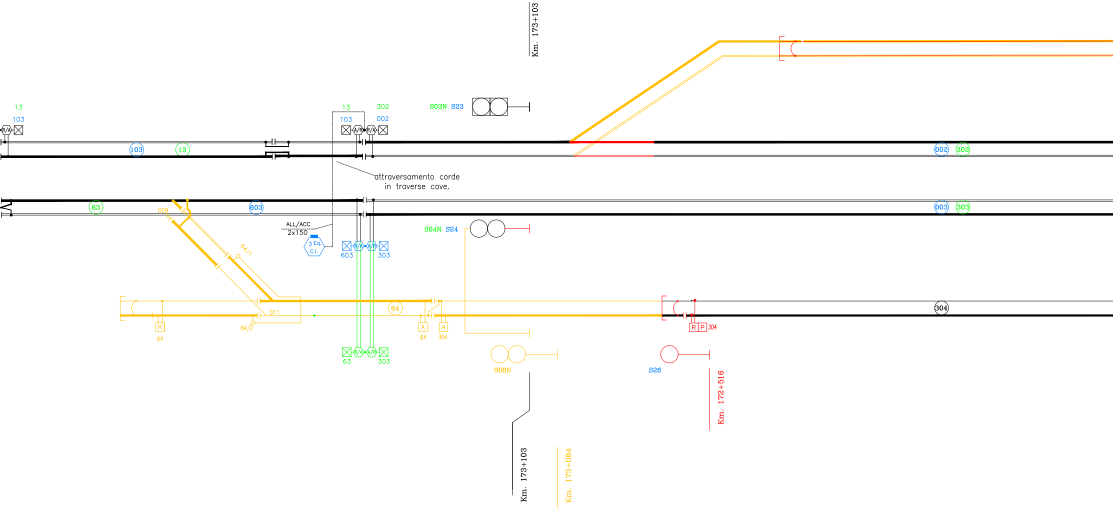
Km. 173+103
13
103
R/A
13
302
103
002
A/R
R/A
S03N S23
103
13
002
302
attraversamento corde in traverse cave.
63
D09
603
003
303
ALL/ACC
2x150
S04N S24
3 Eq. C.I.
603
303
64/1
64
R
64
64/2
D11
A
64
A
304
R
P
304
63
303
S08N
S26
Km. 172+516
Km. 173+103
Km. 173+084

SIGNIFICATO DEI SIMBOLI

CONNESSIONE INDUTTIVA
ROTAIA DI "fase" per CDB Codificato
ROTAIA DI "neutro" per CDB Codificato
ROTAIA DI "neutro" (terra) per CDB Tradizionale
ROTAIA DI "fase" (isolata) per CDB Tradizionale

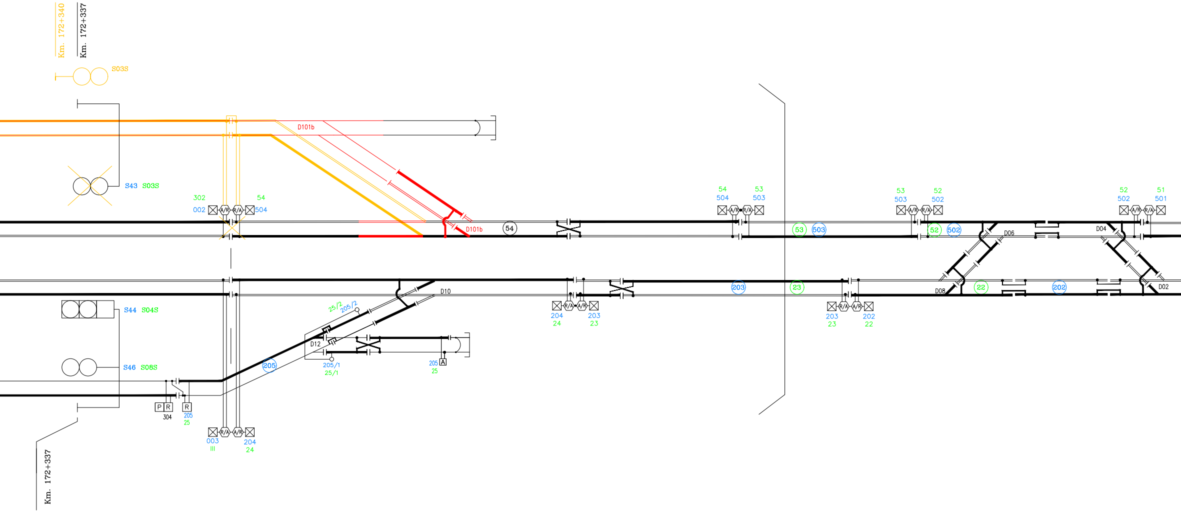
Km. 172+340
Km. 172+337
S03S
S43 S03S
302
002
A/R
R/A
54
504
D101b
D101b
54
54
504
53
503
53
503
52
502
53
503
52
502
D06
D04
52
502
51
501
203
23
22
202
D08
D02
S44 S04S
25/2
205/2
D10
204
24
203
23
203
23
202
22
D12
205/1
25/1
205
25
A
205
S46 S08S
P
R
304
R
205
25
003
III
204
24
Km. 172+337

LEGENDA:

COLLEGAMENTI DI BY-PASS

COLLEGAMENTI DI BY-PASS CON INVERSIONE DI FASE

LEGENDA SEGNALAMENTO

- ● ESISTENTE
- ● INSERISCE
- ● ELIMINA
- ● INSERISCE IN VARIANTE
- ● ELIMINA IN VARIANTE

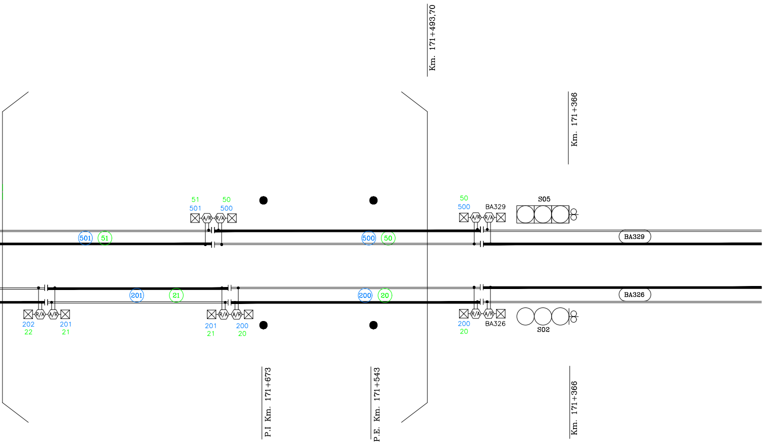
Km. 171+493,70
Km. 171+366
51
501
50
500
501
51
500
50
50
500
BA329
S05
BA329
201
21
200
20
BA326
202
22
201
21
201
21
200
20
200
20
BA326
S02
P.I Km. 171+673
P.E. Km. 171+543
Km. 171+366

COMMITTENTE:

RFI RETE FERROVIARIA ITALIANA
GRUPPO FERROVIE DELLO STATO ITALIANE

DIREZIONE LAVORI:

ITALFERR
GRUPPO FERROVIE DELLO STATO ITALIANE

APPALTATORE:

webuild Implenia
CONSORZIODOLOMITI

PROGETTAZIONE:

MANDATARIA:

SWS

MANDANTI:

PINI ITALIA
GDP GEOMIN
I.LF.E.L.
SISI

IL DIRETTORE DELLA PROGETTAZIONE:

ORDINE DEGLI INGEGNERI DELLA PROV. DI TRENTO
Dott.Ing. PAOLO CUCINO
ISCRIZIONE ALBO N° 2216

PROGETTO ESECUTIVO

PROGETTAZIONE ESECUTIVA ED ESECUZIONE DEI LAVORI DI REALIZZAZIONE DEL LOTTO 1 DEL QUADRUPLICAMENTO DELLA LINEA FERROVIARIA FORTEZZA - VERONA TRATTA "FORTEZZA – PONTE GARDENA"

IMPIANTI DI SEGNALAMENTO

PJ2 - ACC PONTE GARDENA
PIANO ISOLAMENTO - FASE 3-4-5

APPALTATORE
IL DIRETTORE TECNICO

SCALA:
1:500

COMMESSA	LOTTO	FASE	ENTE	TIPO DOC.	OPERA/DISCIPLINA	PROGR.	REV.
IB0U	1B	E	ZZ	PX	IS1003	008	A

Rev.	Descrizione	Redatto	Data	Verificato	Data	Approvato	Data	Autorizzato Data
A	Emissione esecutiva	V. Arenella	14/01/2022	P. Righetto	14/01/2022	D. Buttafuoco (Dolomiti)	19/01/2022	IL PROGETTISTA P. Cucino 29/01/2022

ORDINE DEGLI INGEGNERI DELLA PROV. DI TRENTO
Dott.Ing. PAOLO CUCINO
ISCRIZIONE ALBO N° 2216

File:
n. Elab.: