


* LINEA 2x25kV c.a. COMPOSTA DA : - N° 1 Corda portante da 120 mm² T=1625 daN } 270 mm²
 - N° 1 Filo di contatto da 150 mm² T=2000 daN }
 ** LINEA 3kV c.c. COMPOSTA DA : - N° 2 Corde portanti da 120 mm² T=2x1125 daN } 440 mm²
 - N° 2 Fili di contatto da 100 mm² T=2x1000 daN }

- aps = asse pantografo statico

3kV c.c. 25kV c.a.
 440 mm² 270 mm²

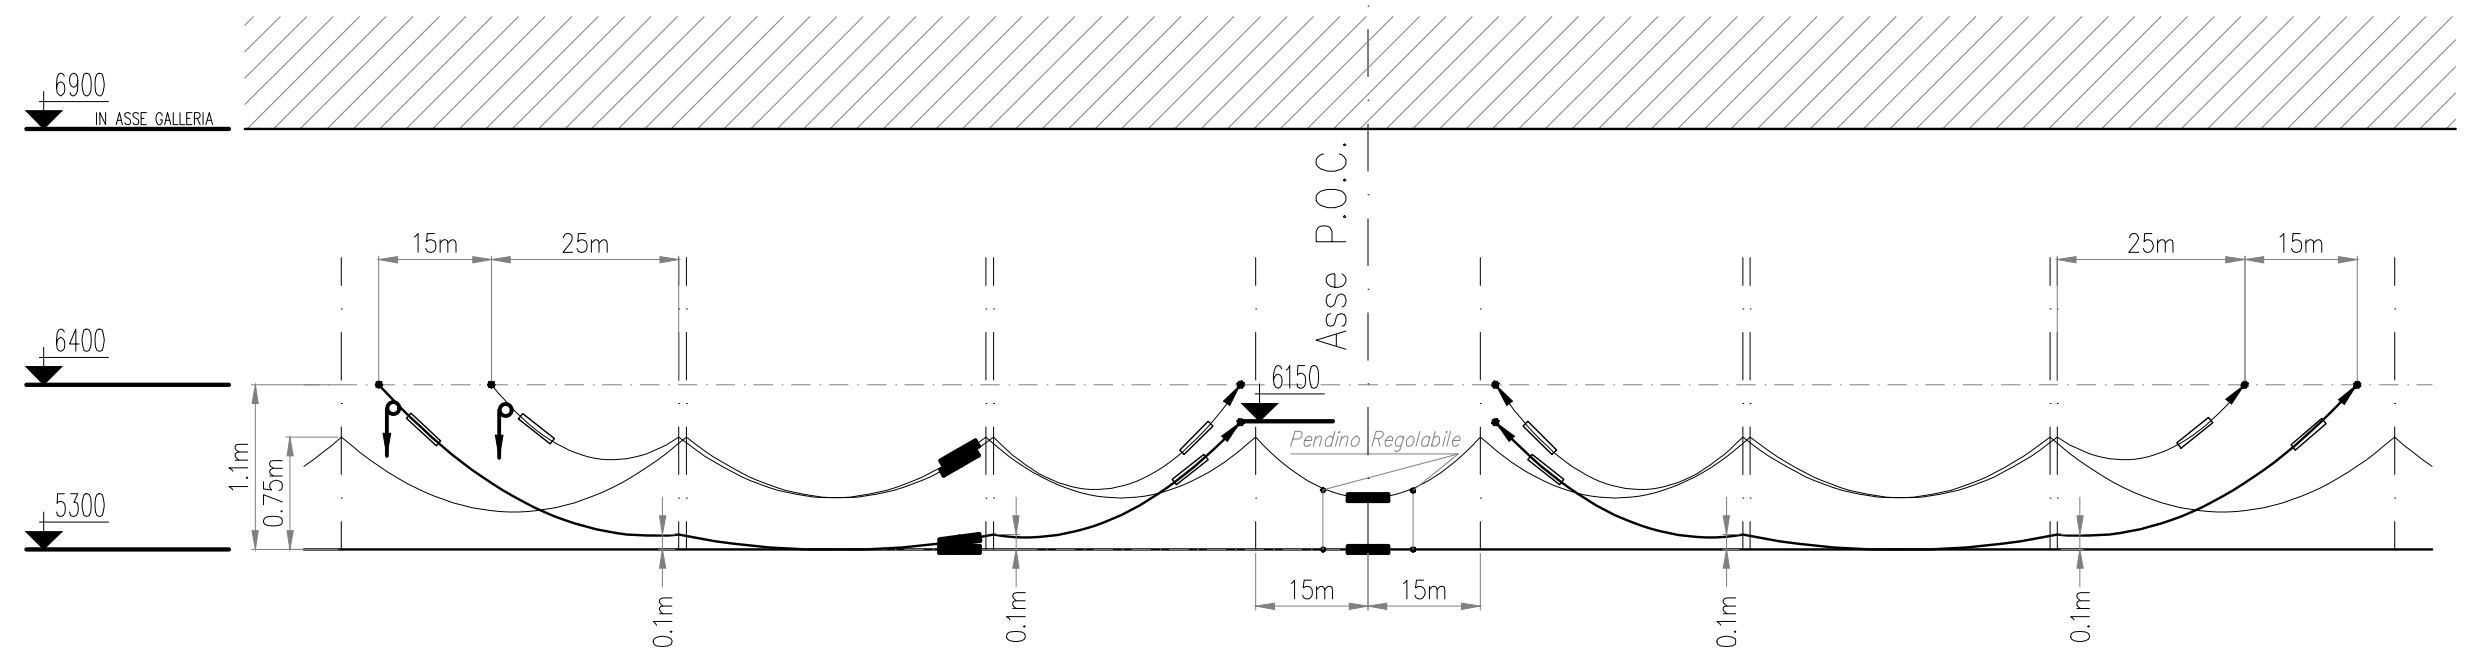

COMMITTENTE:  **RFI**
 RETE FERROVIARIA ITALIANA
 GRUPPO FERROVIE DELLO STATO ITALIANE

DIREZIONE LAVORI:  **ITALFERR**
 GRUPPO FERROVIE DELLO STATO ITALIANE

APPALTATORE:  **CONSORZIODOLOMITI**


PROGETTAZIONE: **SWS**
 MANDATARIA: **SWS**
 MANDANTI:  **PINI ITALIA**, **GDP GEOMIN**, **SIST**
 IL DIRETTORE DELLA PROGETTAZIONE:  **ORDINE DEGLI INGEGNERI DELLA PROV. DI TRENTO**
 Responsabile integrazione fra le varie prestazioni specialistiche
 Dott. Ing. **PAOLO CUCINO**
 ISCRIZIONE ALBO N° 2216

PROGETTO ESECUTIVO
PROGETTAZIONE ESECUTIVA ED ESECUZIONE DEI LAVORI DI REALIZZAZIONE DEL LOTTO 1 DEL QUADRUPPLICAMENTO DELLA LINEA FERROVIARIA FORTEZZA - VERONA TRATTA "FORTEZZA - PONTE GARDENA"

DISEGNO
 14 - LINEA DI CONTATTO E MATS
 DISPOSIZIONE CONDUTTURE ED APPARECCHIATURE CATENARIA 2X25 kVca
 Posto di Confine (POC) 3kVcc/25kVca - Disposizione delle condutture di contatto

APPALTATORE:  **CONSORZIODOLOMITI**
 IL DIRETTORE TECNICO:  **CONSORZIODOLOMITI**
 SCALA: **SENZA SCALA**

COMMESSA	LOTTO	FASE	ENTE	TIPO DOC.	OPERA/DISCIPLINA	PROGR.	REV.
IB0U	1B	E	ZZ	PX	LC0000	001	A

Rev.	Descrizione	Redatto	Data	Verificato	Data	Approvato	Data	Autorizzato Data
A	Emissione	L.Ferraretto	14/01/2022	P.Rightetto	14/01/2022	D.Buttafoco (Dolomiti)	19/01/2022	IL PROGETTISTA M,Cacre  29/01/2022