



TABELLA POLIGONAZIONI

RAGGIO (m)	P1 (mm)	P2 (mm)	P3 (mm)	P4 (mm)	P5 (mm)	P6 (mm)
R = ∞	200	0 (400)	400 (0) [400]	(400) [0] 400	[400] 0	200

N° 1 CORDA PORTANTE 120 mm² T=1625 daN
 N° 1 FILO DI CONTATTO 150 mm² T=2000 daN
 - aps = asse pantografo statico

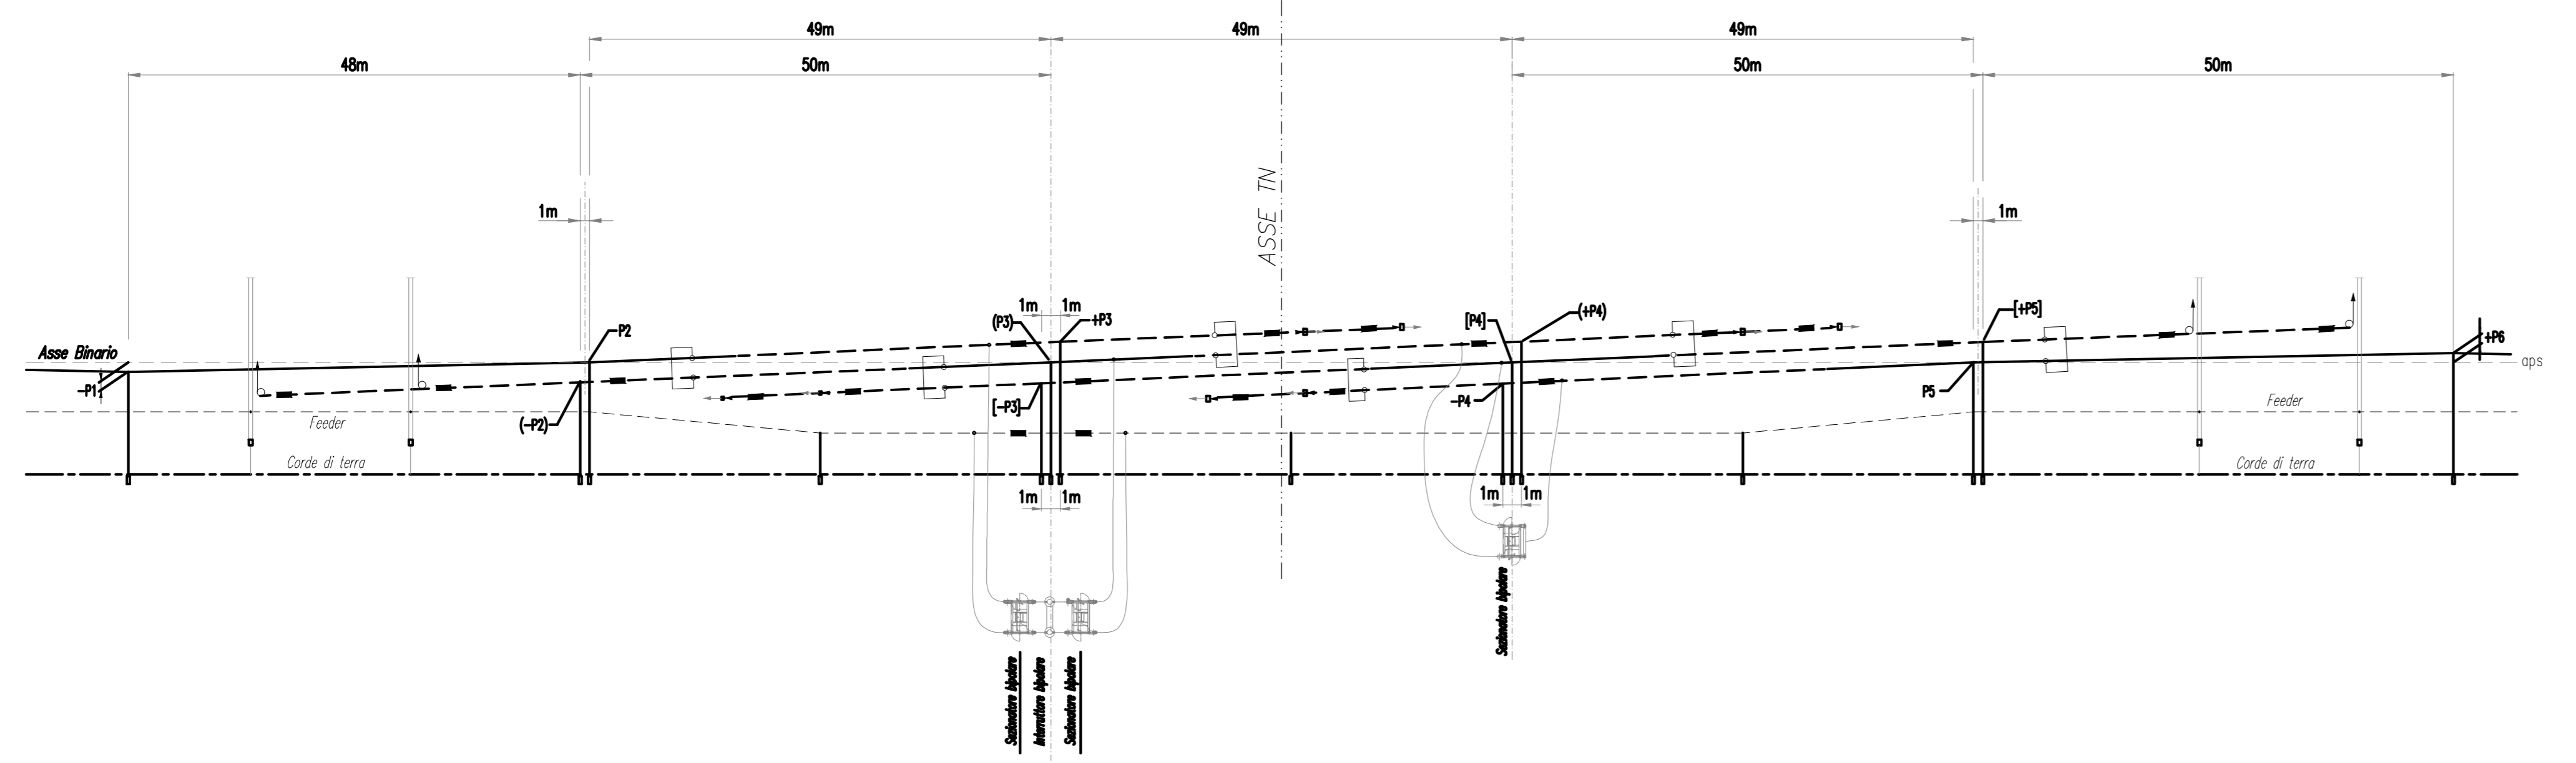

COMMITTENTE:  **RETE FERROVIARIA ITALIANA**
GRUPPO FERROVIE DELLO STATO ITALIANE

DIREZIONE LAVORI:  **ITALFERR**
GRUPPO FERROVIE DELLO STATO ITALIANE

APPALTATORE:  **CONSORZIO DOLOMITI**


PROGETTAZIONE: **SWS**
 MANDATARIA:  **PINI ITALIA** **ALREI**
 MANDANTI:  **GDP GEOMIN** **SIST**
 IL DIRETTORE DELLA PROGETTAZIONE:  **ING. PAOLO CUCINO**
Responsabile integrazione tra le varie prestazioni specialistiche
Dot. **PAOLO CUCINO**
ISCRIZIONE ALBO N° 2216

PROGETTO ESECUTIVO
PROGETTAZIONE ESECUTIVA ED ESECUZIONE DEI LAVORI DI REALIZZAZIONE DEL LOTTO 1 DEL QUADRUPPLICAMENTO DELLA LINEA FERROVIARIA FORTEZZA - VERONA TRATTA "FORTEZZA - PONTE GARDENA"

DISEGNO
14 - LINEA DI CONTATTO E MATS
 DISPOSIZIONE CONDUTTURE ED APPARECCHIATURE CATENARIA 2X25 kVca
 - Posto di Tratto Neutro (TN)

APPALTATORE:  **IL DIRETTORE TECNICO**
 SCALA: **SENZA SCALA**

COMMESSA	LOTTO	FASE	ENTE	TIPO DOC.	OPERA/DISCIPLINA	PROGR.	REV.
IB0U	1B	E	ZZ	PX	LC00000	003	A

Rev.	Descrizione	Redatto	Data	Verificato	Data	Approvato	Data	Autorizzato Data
A	Emissione	L.Ferraretto	14/01/2022	P.Righetto	14/01/2022	D. Buttafoco (Dolomiti)	19/01/2022	IL PROGETTISTA M. Cacre  29/01/2022