
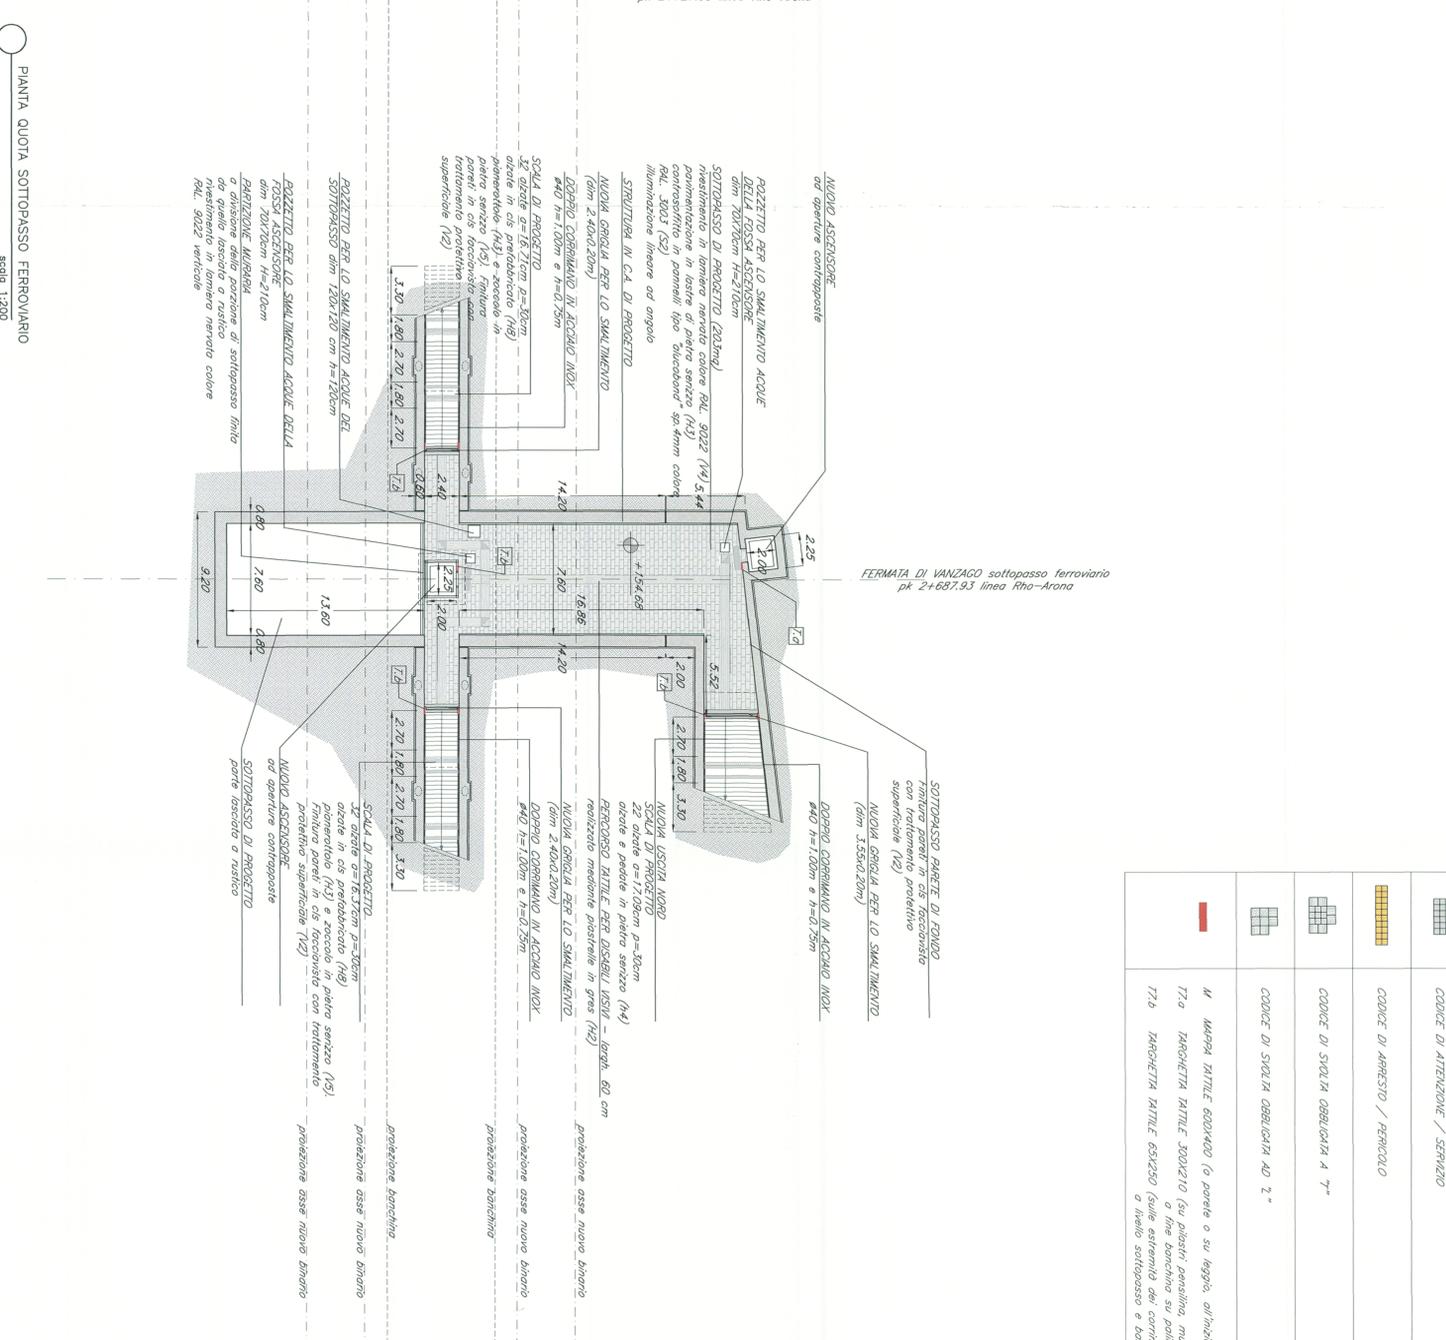


- NOTE**
- (1) - Nelle successive fasi progettuali, o conferma dei dimensionamenti previsti da progetto, dovranno essere eseguiti saggi conoscitivi sulle strutture esistenti
  - (2) - Per il censimento dei sottoservizi e per tutte le opere civili per impianti (pozzi, polifore ecc) vedi elaborati specifici.
  - (3) - Le lavorazioni interferenti con l'esercizio ferroviario dovranno essere eseguite in interruzione notturna o in soggezione all'esercizio ferroviario.
  - (4) - Per l'immissione nella rete fognaria delle acque di drenaggio, vedi elaborati specifici.
  - (5) - Per i dettagli del parcheggio e della nuova viabilità vedi elaborati specifici

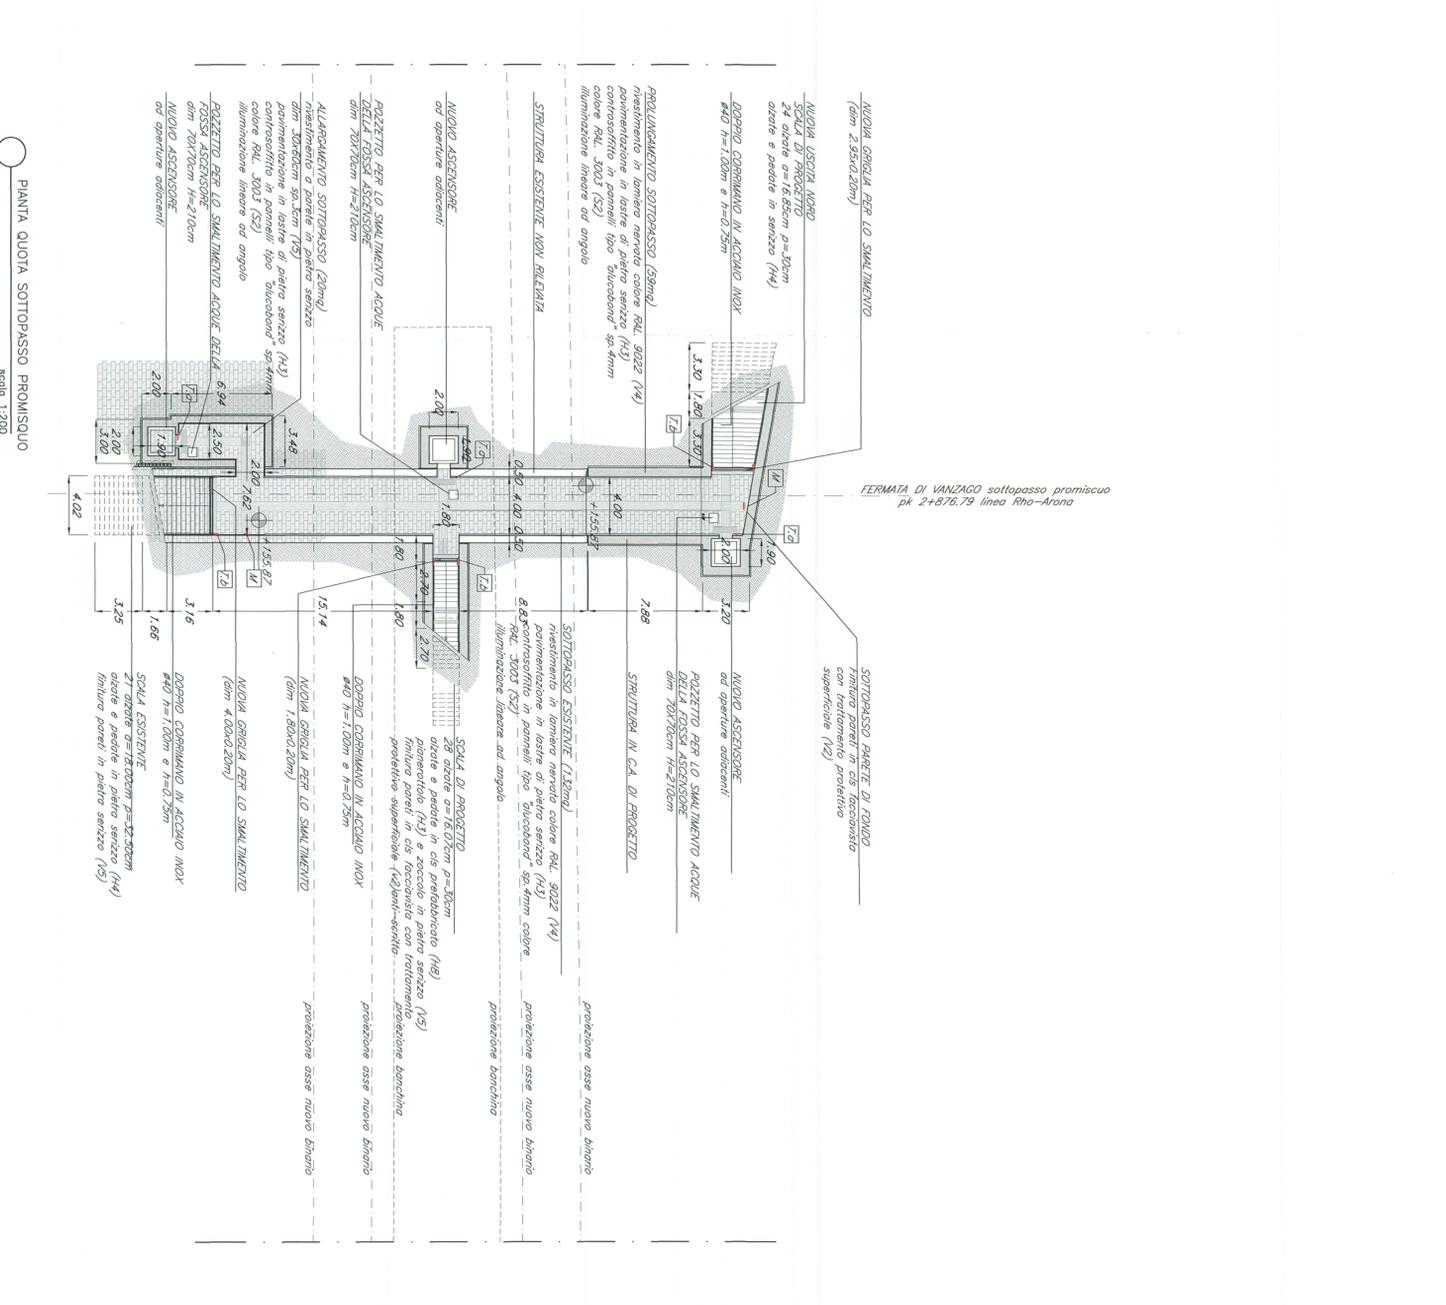

**LEGENDA PERCORSO TATTILE**

	CODICE DI DIREZIONE RETTILINEA
	CODICE DI PERICOLO VULNERABILE
	CODICE DI ATTENZIONE / SEGNALAZIONE
	CODICE DI ARRESTO / PERICOLO
	CODICE DI STACCA ORIGINARIA A 7"
	M MARRA TATTILE ECOINQUADRO (a parete o su legno, all'inizio del sottopasso)
	T7a TARGHETTA TATTILE 300x120 (su pilastri, segnalazione muri, segnalazione a fine banchina su pilastri)
	T7b TARGHETTA TATTILE 65x1250 (sulle estremità dei camminatori delle scale o livello sottopasso e banchina)

**LEGENDA**

	ABACO INTERVENTI		ABACO INFISSI
	SUPERFICIE		B - LARGHEZZA INFLESSO
	H - ALTEZZA NETTA AMBIENTE		H - ALTEZZA INFLESSO
	H/S - FINITURA PAVIMENTO		T - TIPO INFLESSO
	S - FINITURA SOTTITO		

(1) IN AMBIENTI CON PARETI AGENE FINITURE DIVERSE INDICAZIONE VERBALE DATA PER CASCATA PARETE SINGOLAMENTE

**COMMITTENTE**  
**GRUPPO FERROVIARIA ITALIANA**  
**GRUPPO FERROVIE DELLO STATO**

**PROGETTAZIONE:**  
**ITALFERRA**  
**GRUPPO FERROVIE DELLO STATO**

**DIREZIONE TECNICA - U.O. URBANISTICA, ARCHITETTURA E DESIGN**  
**PROGETTO DEFINITIVO PER APPALTO INTEGRATO**

**POTENZIAMENTO DELLA LINEA RHO-ARONA, TRATTA RHO-GALLARATE**  
**QUADROPPLICAMENTO RHO-PARABIBAGO E RACCORDO Y**

**P002 - NUOVA FERMATA DI VANZAGO**  
**ELABORATI DI PROGETTO ARCHITETTONICO**  
 Pianimetrie post operam livello sottopassi con indicazione percorsi disabili VISIVI

SCALA: 1:200

**COMMESSA** LOTTO FASE ENTE TIPODOC. OPERANDISCIPLINA. PROGR. REV.  
 MDL1 12 D 44 P9 FV0200 004 B

Revis.	Descrizione	Redatto	Data	Verificato	Data	Approvato	Data	Autorizzante / Firma
A	Emissione Esecutiva	A. Togni	04/2010	M. Mazzoni	04/2010	S. Bardi	04/2010	
B	Requisizioni osservazioni	M. Mazzoni	04/2011	M. Mazzoni	04/2011	S. Bardi	04/2011	

ITALFERRA S.p.A.  
 U.O. Urbanistica  
 Dott. Ing. Luigi Evangelista

Fig. MDL173044RPRV02000048 n. Embo.: