GALLERIA INTERCONNESSIONE PONTE GARDENA
FUORI SCALA
PLANIMETRIA SCHEMA CANALIZZAZIONI

LEGENDA

	CANALIZZAZIONE CAVI MT 20kV COSTITUITA DA CANALETTA IN CLS A RASO DISPOSTA SUL MARCIAPIEDI LATO BANCHINA NON TRANSITABILE – PREDISPOSIZIONE A CURA DI ALTRA SPECIALISTICA
	CANALIZZAZIONE CAVI 1kV COSTITUITA DA TUBI IN PVC INTERRATI SOTTO IL MARCIAPIEDI LATO BANCHINA TRANSITABILE – PREDISPOSIZIONE A CURA DI ALTRA SPECIALISTICA
	ATTRAVERSAMENTO PEDONALE A RASO

NOTA:
I cavi di distribuzione secondaria 400V e 230V in uscita dai quadri saranno saranno posizionati in tubazione in banchina

KEY-PLAN

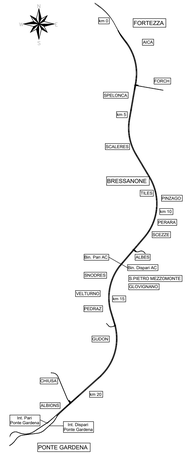

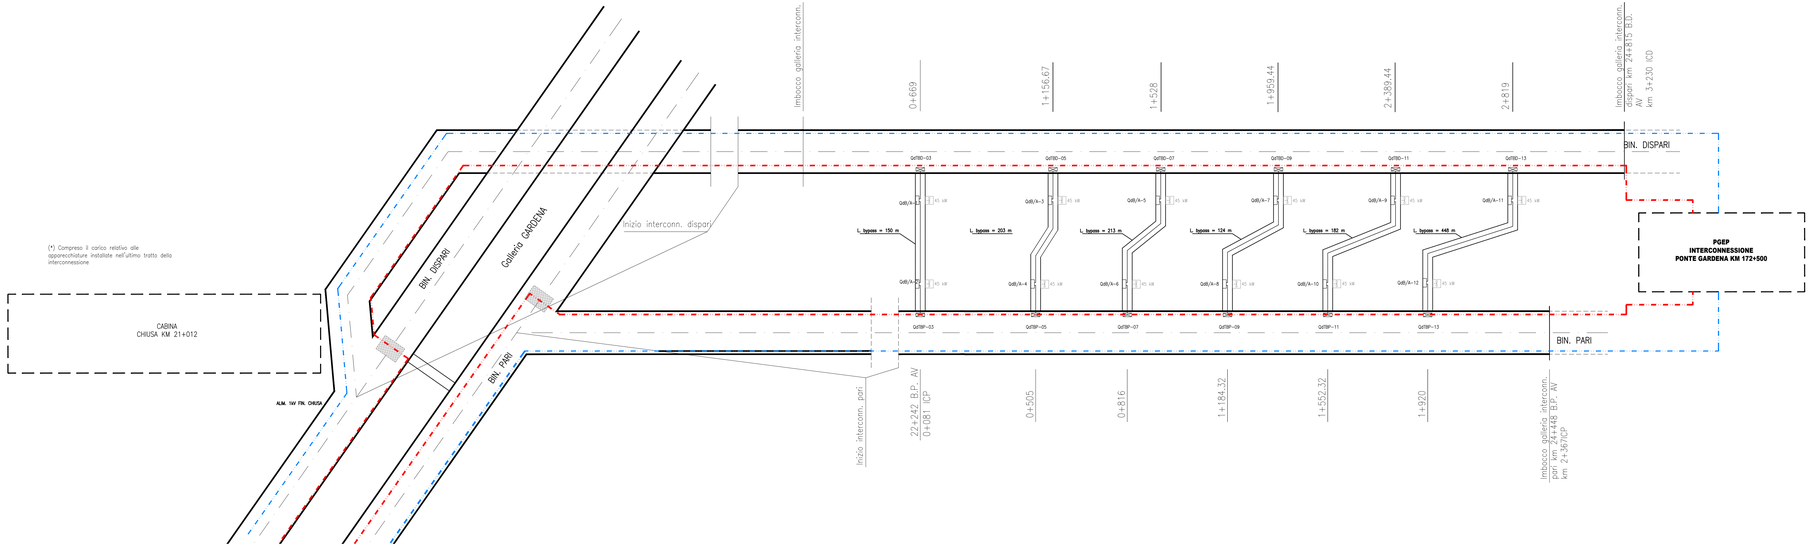

(*) Compreso il carico relativo alle apparecchiature installate nell'ultimo tratto della interconnessione

COMMITTENTE:
RFI RETE FERROVIARIA ITALIANA
GRUPPO FERROVIE DELLO STATO ITALIANE

DIREZIONE LAVORI:
ITALFERR
GRUPPO FERROVIE DELLO STATO ITALIANE

APPALTATORE:
webuild Impleria
CONSORZIODOLOMITI

PROGETTAZIONE:
MANDATARIA: SWS
MANDANTI: PINI ITALIA, GDP GEOMINI, SIST, BIRELL
IL DIRETTORE DELLA PROGETTAZIONE:
Ing. Paolo Cucino
Responsabile Integrazione Prestazioni Specialistiche
ORDINE DEGLI INGEGNERI DELLA PROV. DI TRENTO
Dott. Ing. PAOLO CUCINO
ISCRIZIONE ALBO N° 2216

PROGETTO ESECUTIVO

PROGETTAZIONE ESECUTIVA ED ESECUZIONE DEI LAVORI DI REALIZZAZIONE DEL LOTTO 1 DEL QUADRUPLICAMENTO DELLA LINEA FERROVIARIA FORTEZZA - VERONA TRATTA "FORTEZZA – PONTE GARDENA"

DISEGNO
16 - LUCE FORZA MOTRICE
Galleria Interconnessione Ponte Gardena

Planimetria schema Canalizzazioni

APPALTATORE		SCALA:
IL DIRETTORE TECNICO Ing. Paolo Cucino		-:-

COMMESSA	LOTTO	FASE	ENTE	TIPO DOC.	OPERA/DISCIPLINA	PROGR.	REV.
IB0U	1B	E	ZZ	PX	LF2200	001	A

Rev.	Descrizione	Redatto	Data	Verificato	Data	Approvato	Data	Autorizzato Data
A	Emissione	C.Todeschini	27/12/2021	G.Di Cosimo	31/12/2021	D.Buttafoco (Dolomiti)	19/01/2022	IL PROGETTISTA P.Cucino
								ORDINE DEGLI INGEGNERI DELLA PROV. DI TRENTO Dott. Ing. PAOLO CUCINO ISCRIZIONE ALBO N° 2216
								29/01/2022

File: IB0U1BEZZPXLF2200001A.dwg
n. Elab.: