



Cavo 32 f.o. momodali 8(45M)

Cavo 16 f.o. MM LSZH CPR Cca

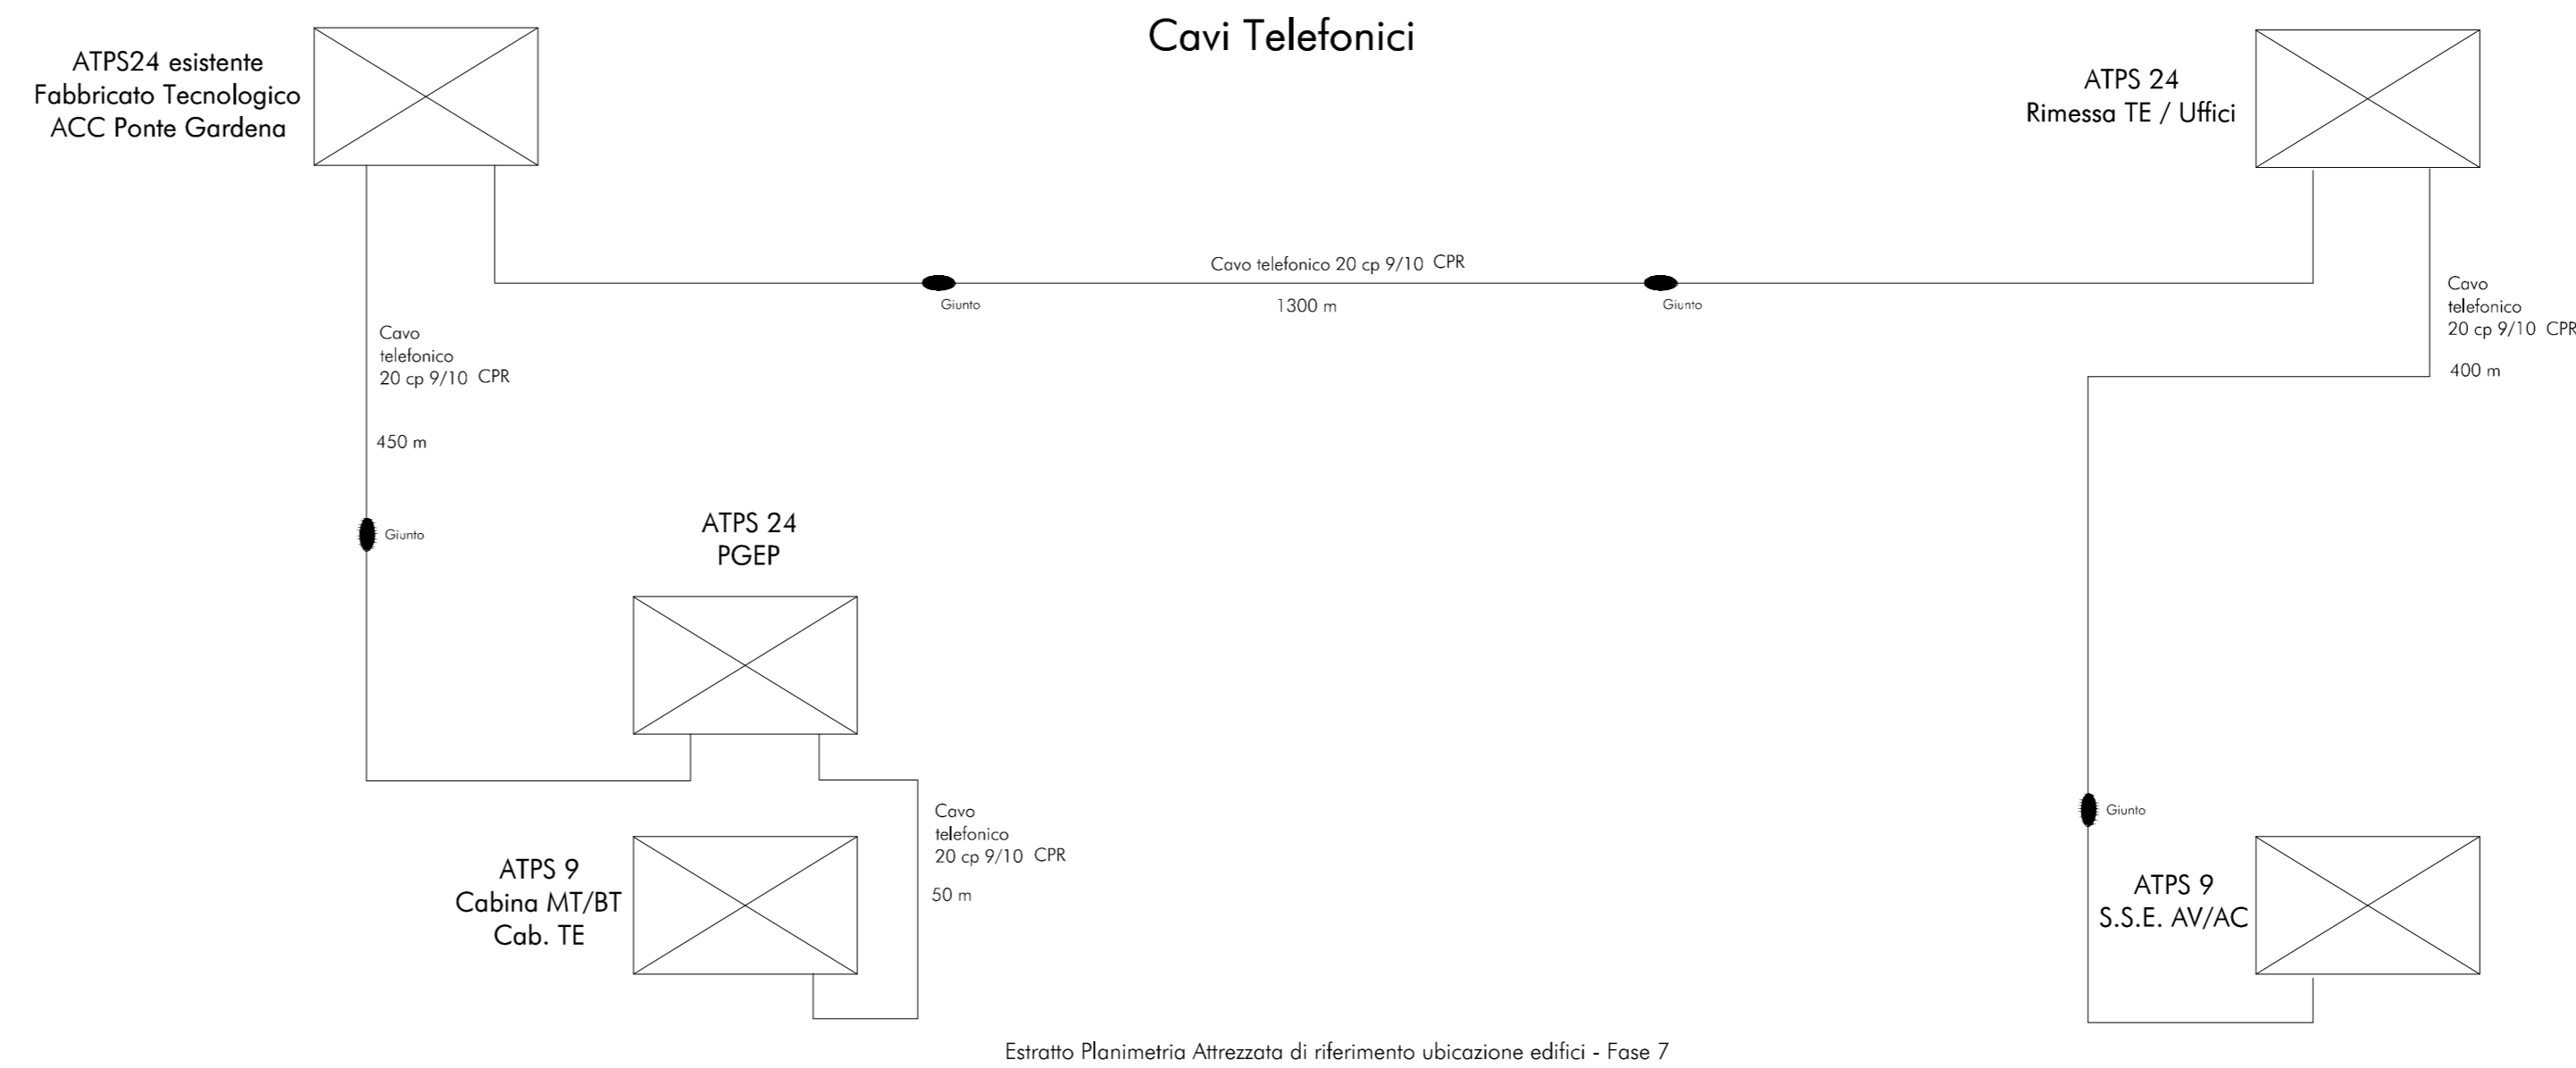

Estratto Planimetria Attrezzata di riferimento ubicazione edifici - Fase 7

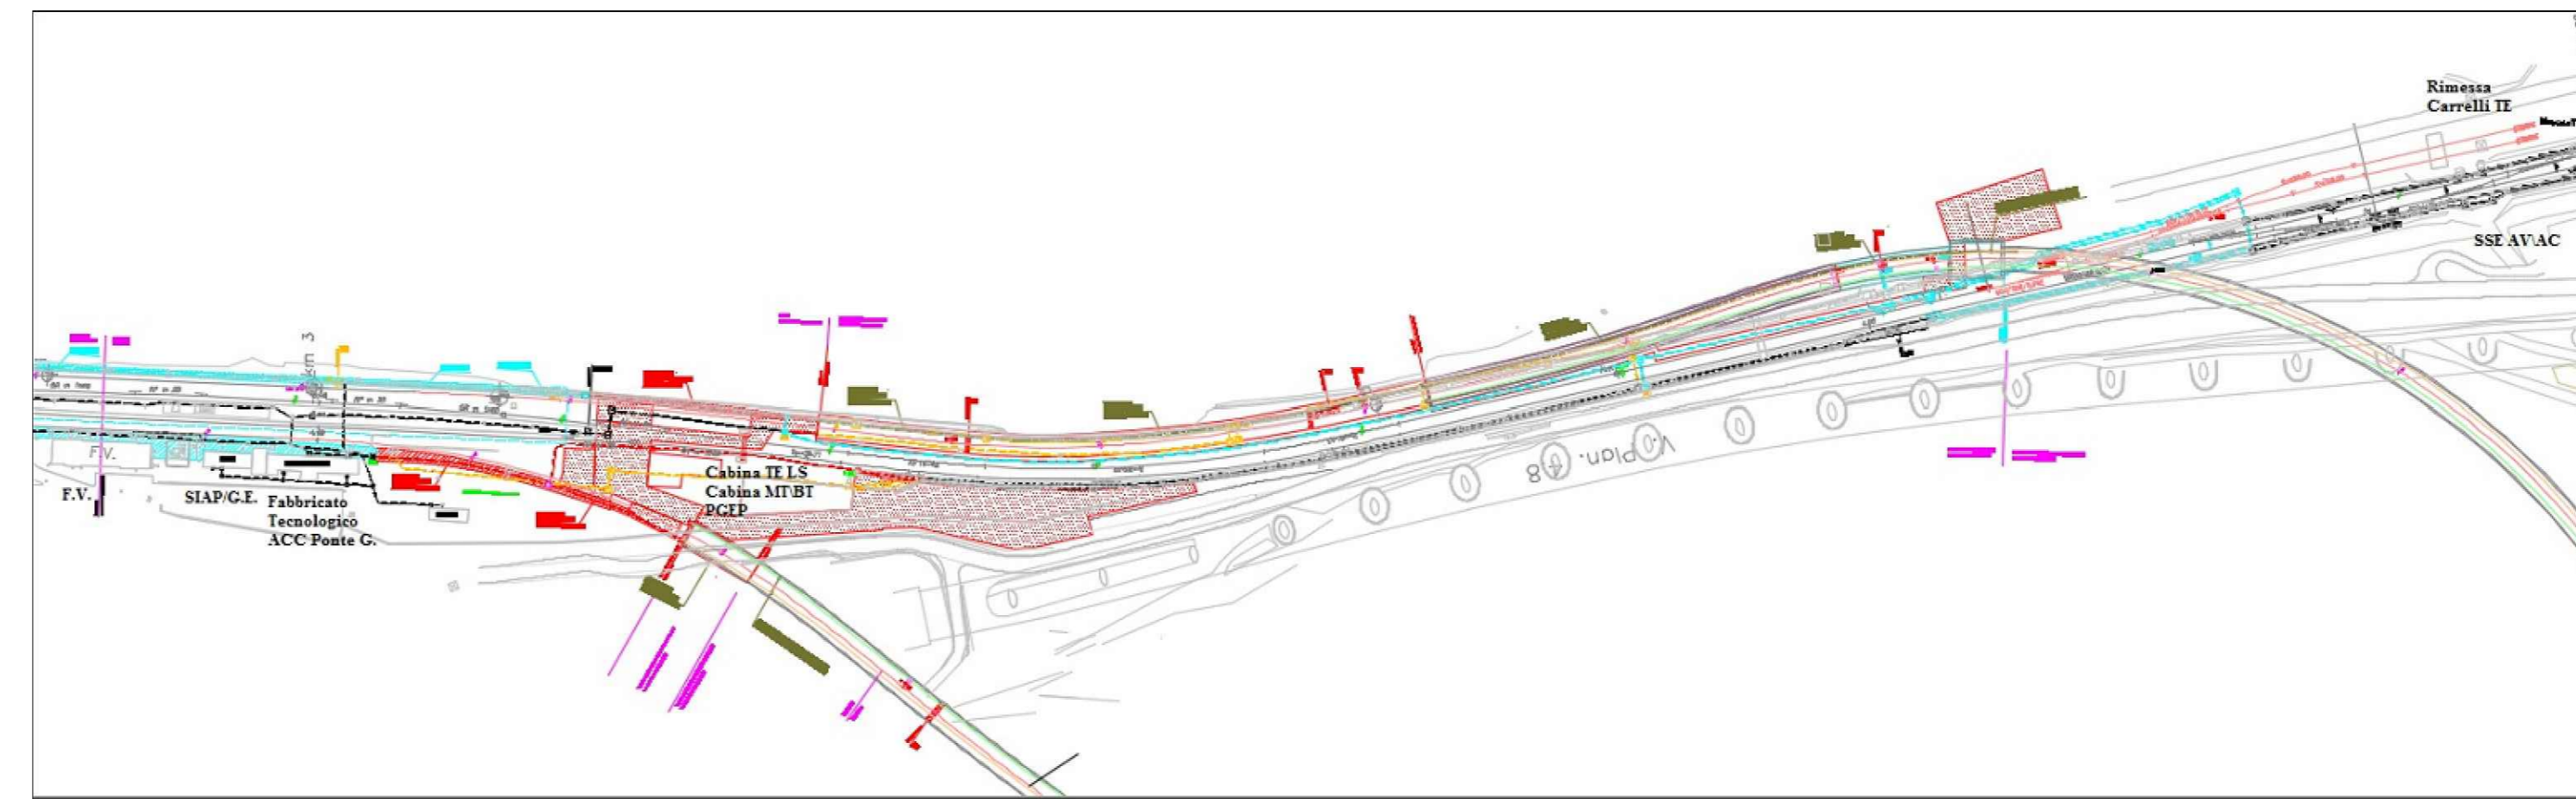

COMMITTENTE:

DIREZIONE LAVORI:

APPALTATORE:

PROGETTAZIONE:  
 MANDATARIA: **SWS**  
 MANDANTI: **PINI ITALIA**, **GDP GEOMIN**, **SISt**  
 IL DIRETTORE DELLA PROGETTAZIONE:  
 Ing. Paolo Cucino  
 Ordine degli Ingegneri della Prov. di Trento  
 Responsabile integrazione tra le varie prestazioni specialistiche  
 Dott. Ing. PAOLO CUCINO  
 ISCRIZIONE ALBO N° 2216

**PROGETTO ESECUTIVO**  
**PROGETTAZIONE ESECUTIVA ED ESECUZIONE DEI LAVORI DI REALIZZAZIONE DEL LOTTO 1 DEL QUADRUPPLICAMENTO DELLA LINEA FERROVIARIA FORTEZZA - VERONA TRATTA "FORTEZZA - PONTE GARDENA"**

DISEGNO  
 18 - TELECOMUNICAZIONI  
 PJ2 Ponte Gardena  
 Piano cavi telefonici e fibra ottica di relazione

APPALTATORE  
 IL DIRETTORE TECNICO  
 Ing. Pietro Gianvecchio

SCALA:  
 -

COMMESSA	LOTTO	FASE	ENTE	TIPO DOC.	OPERA/DISCIPLINA	PROGR.	REV.
IBOU	1B	EZZ	PX	ST1000	002	A	

Rev.	Descrizione	Redatto	Data	Verificato	Data	Approvato	Data	Autorizzato Data
A	Emissione	P.Righetto	14/01/2022	P.Righetto	14/01/2022	D. Buttafoco (Dolomiti)	19/01/2022	IL PROGETTISTA P. Cucino

File: IB0U1BEZZPXST100002A.dwg n. Elab.: