



POZZETTO DI RECAPITO 1,00m x 1,00m  
CON CANALETTA RETTANGOLARE

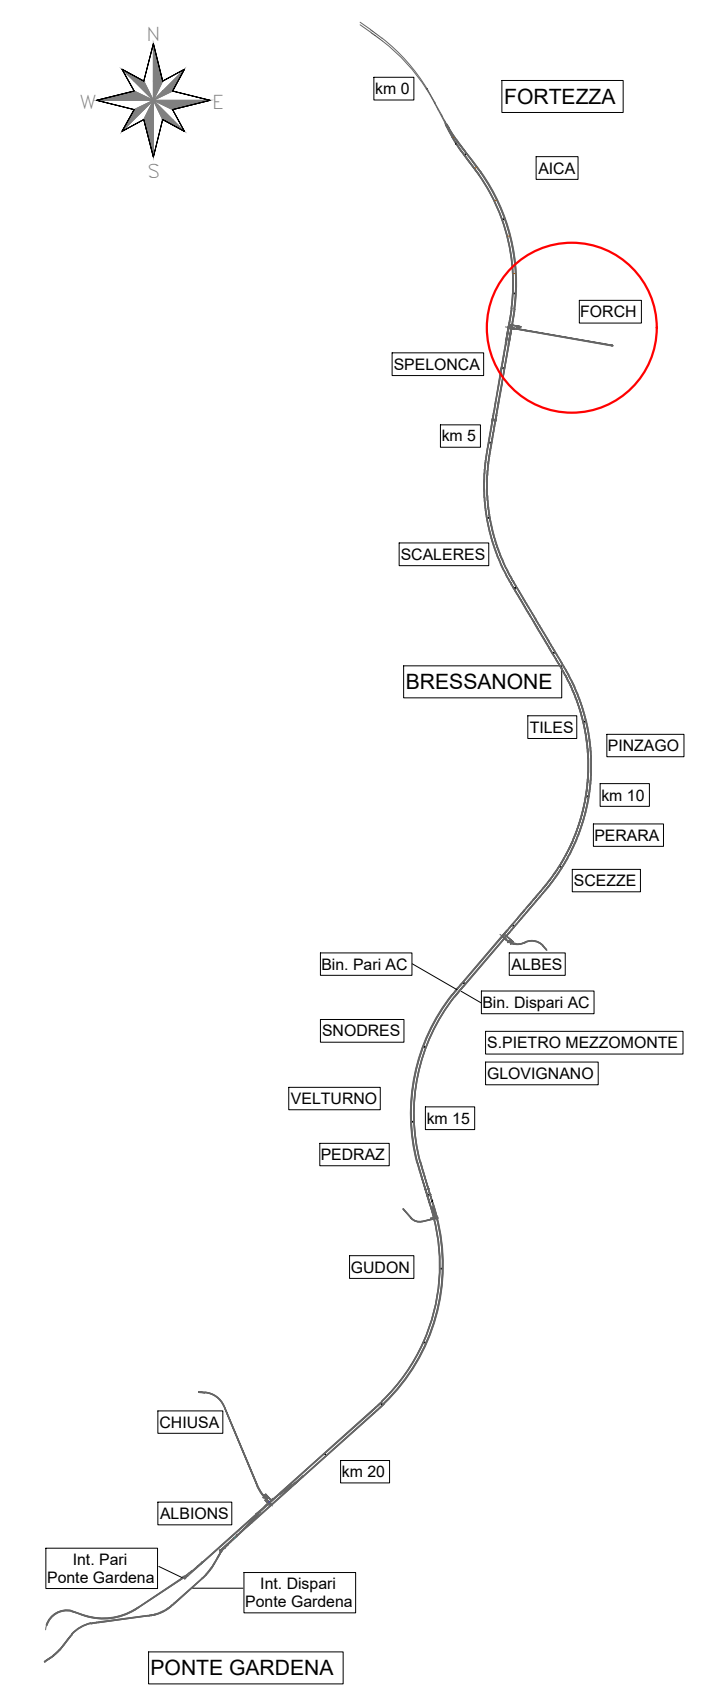

LEGENDA

P.C.	Piano dei centri	P.S.	Piano di scavo
P.F.	Piano del ferro	D.C.	Quota cordolo berlinese
D.M.	Quota sommità muro	D.T.	Quota del terreno
D.B.	Quota testa protesi in calcestruzzo		

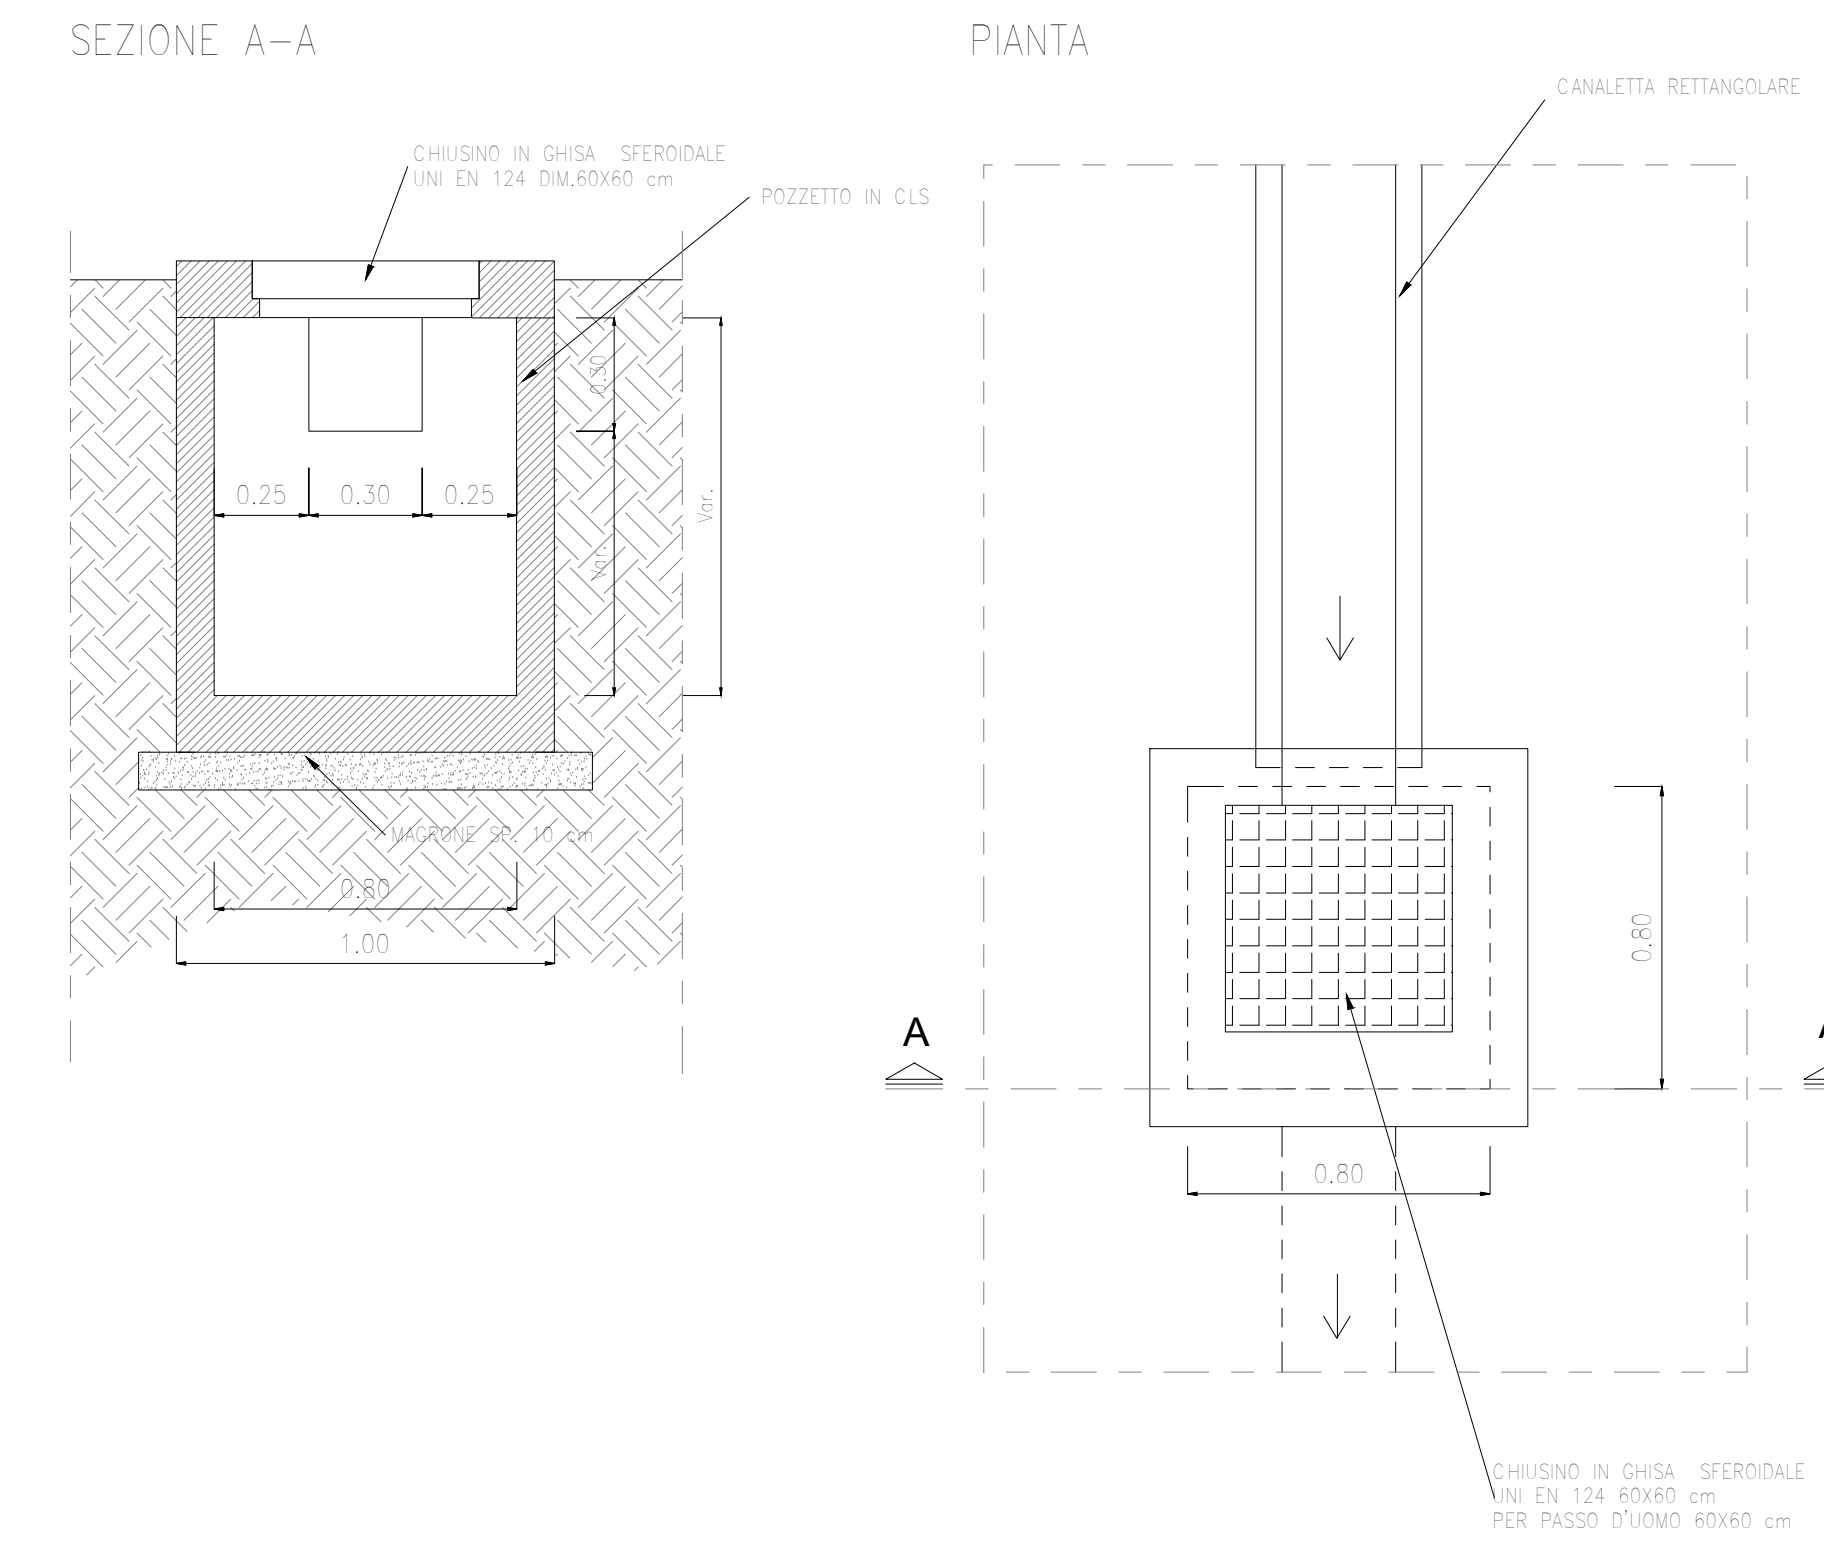

COMMITTENTE: **RFI** RETE FERROVIARIA ITALIANA GRUPPO FERROVIE DELLO STATO ITALIANE

DIREZIONE LAVORI: **ITALFERR** GRUPPO FERROVIE DELLO STATO ITALIANE

APPALTATORE: **webuild** **Impresit** CONSORZIO DOLOMITI

PROGETTAZIONE: **SWS** **PINI** **GDP** **GEOMIN** **SISI**

MANDANTI: **PINI** **GDP** **GEOMIN** **SISI**

IL DIRETTORE DELLA PROGETTAZIONE: **Paolo Cuomo**

PROGETTO ESECUTIVO

PROGETTAZIONE ESECUTIVA ED ESECUZIONE DEI LAVORI DI REALIZZAZIONE DEL LOTTO 1 DEL QUADRICUPAMENTO DELLA LINEA FERROVIARIA FORTEZZA - VERONA TRATTA "FORTEZZA - PONTE GARDENA"

DISEGNO  
08 - GALLERIE  
D-GALLERIA SCALERES  
Imbocco Nord (Fortezza)  
Fase provvisoria - Sistemazione idraulica - Planimetria e dettagli costruttivi

APPALTATORE DIRETTORE TECNICO <i>[Signature]</i>	SCALA: As indicated						
COMMESSA	LOTTO	FASE	ENTE	TIPO DOC.	OPERA/DISCIPLINA	PROGR.	REV.
IB0U	1B	E	Z	PZ	GA0100	002	C
Rev.	Descrizione	Realizzato	Data	Verificato	Data	Approvato	Data
A	Emissione	M. Inganni	13/01/22	A. Valente	14/01/22	D. Buttafava	15/01/22
B	Emissione per indicazioni	L. Giudice	18/07/22	A. Valente	19/07/22	D. Buttafava	20/07/22
C	Emesso a seguito di salvataggio e rielaborazione	S. Carta	25/05/2023	P. Fortuna	28/05/2023	D. Buttafava	27/05/2023