



PLANIMETRIA SISTEMAZIONE DEFINITIVA  
SCALA 1 : 150



SEZIONE COMPLETA "TIPO 1"  
SCALA 1 : 100

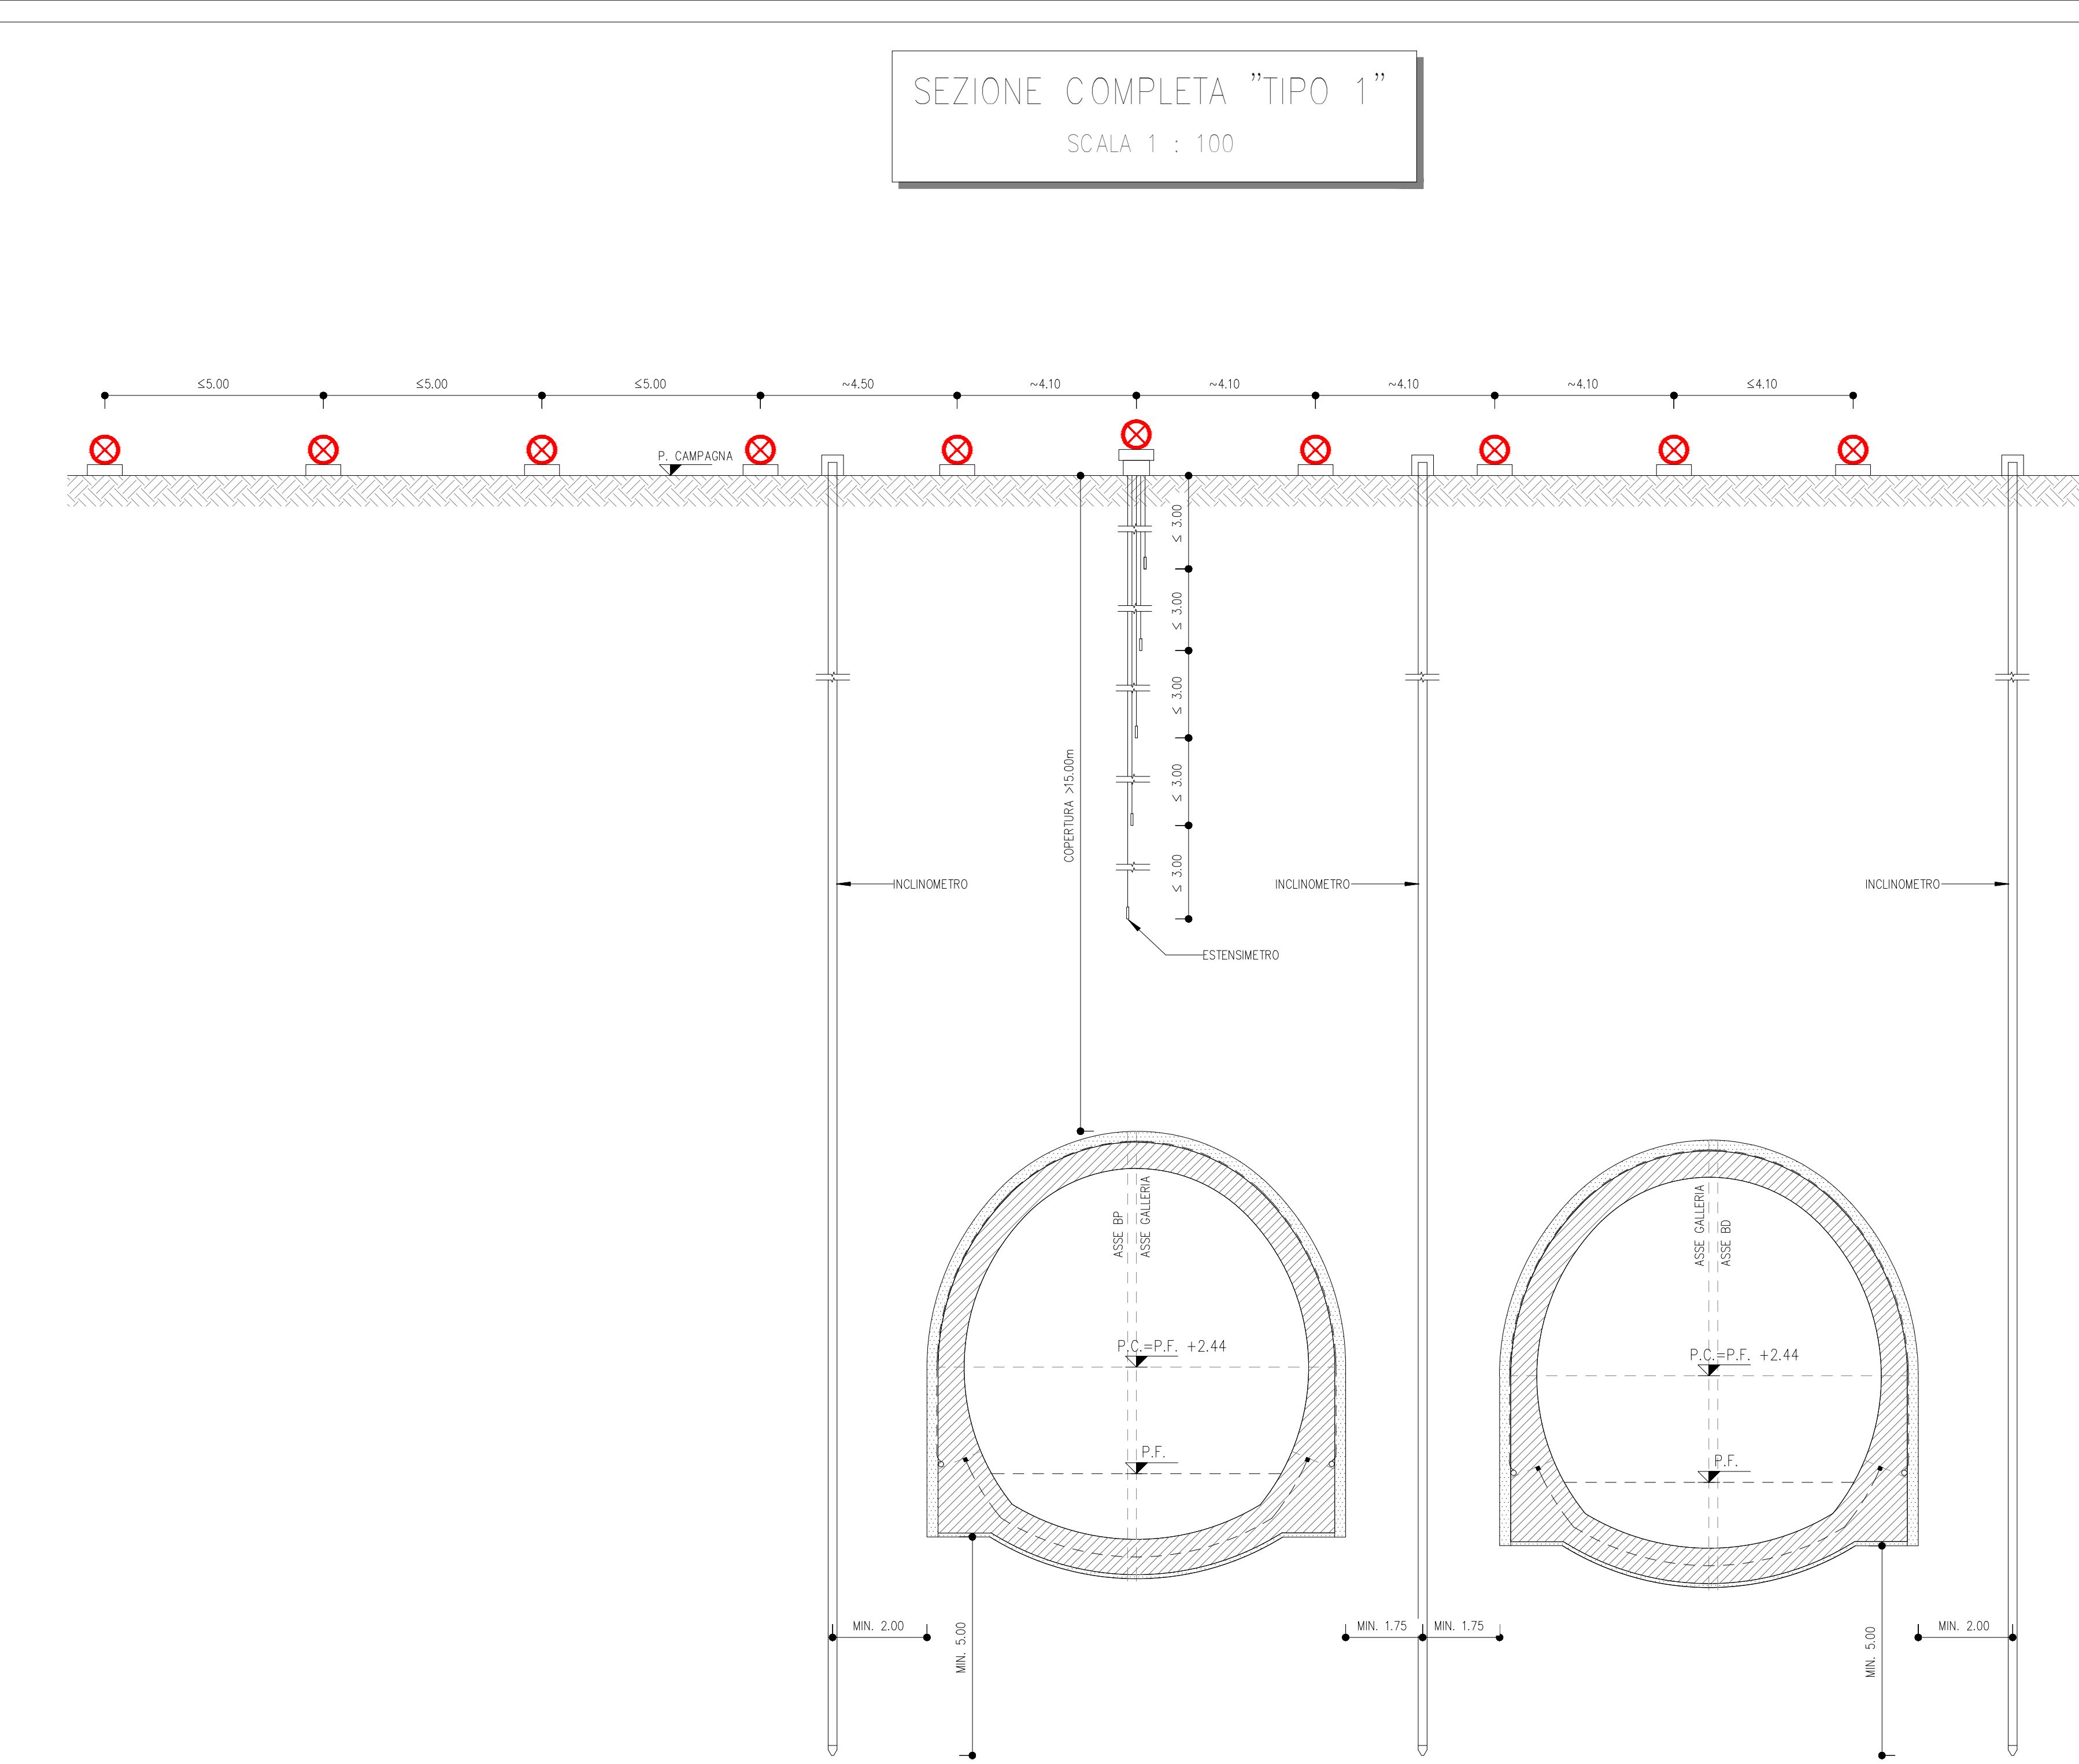

KEY-PLAN

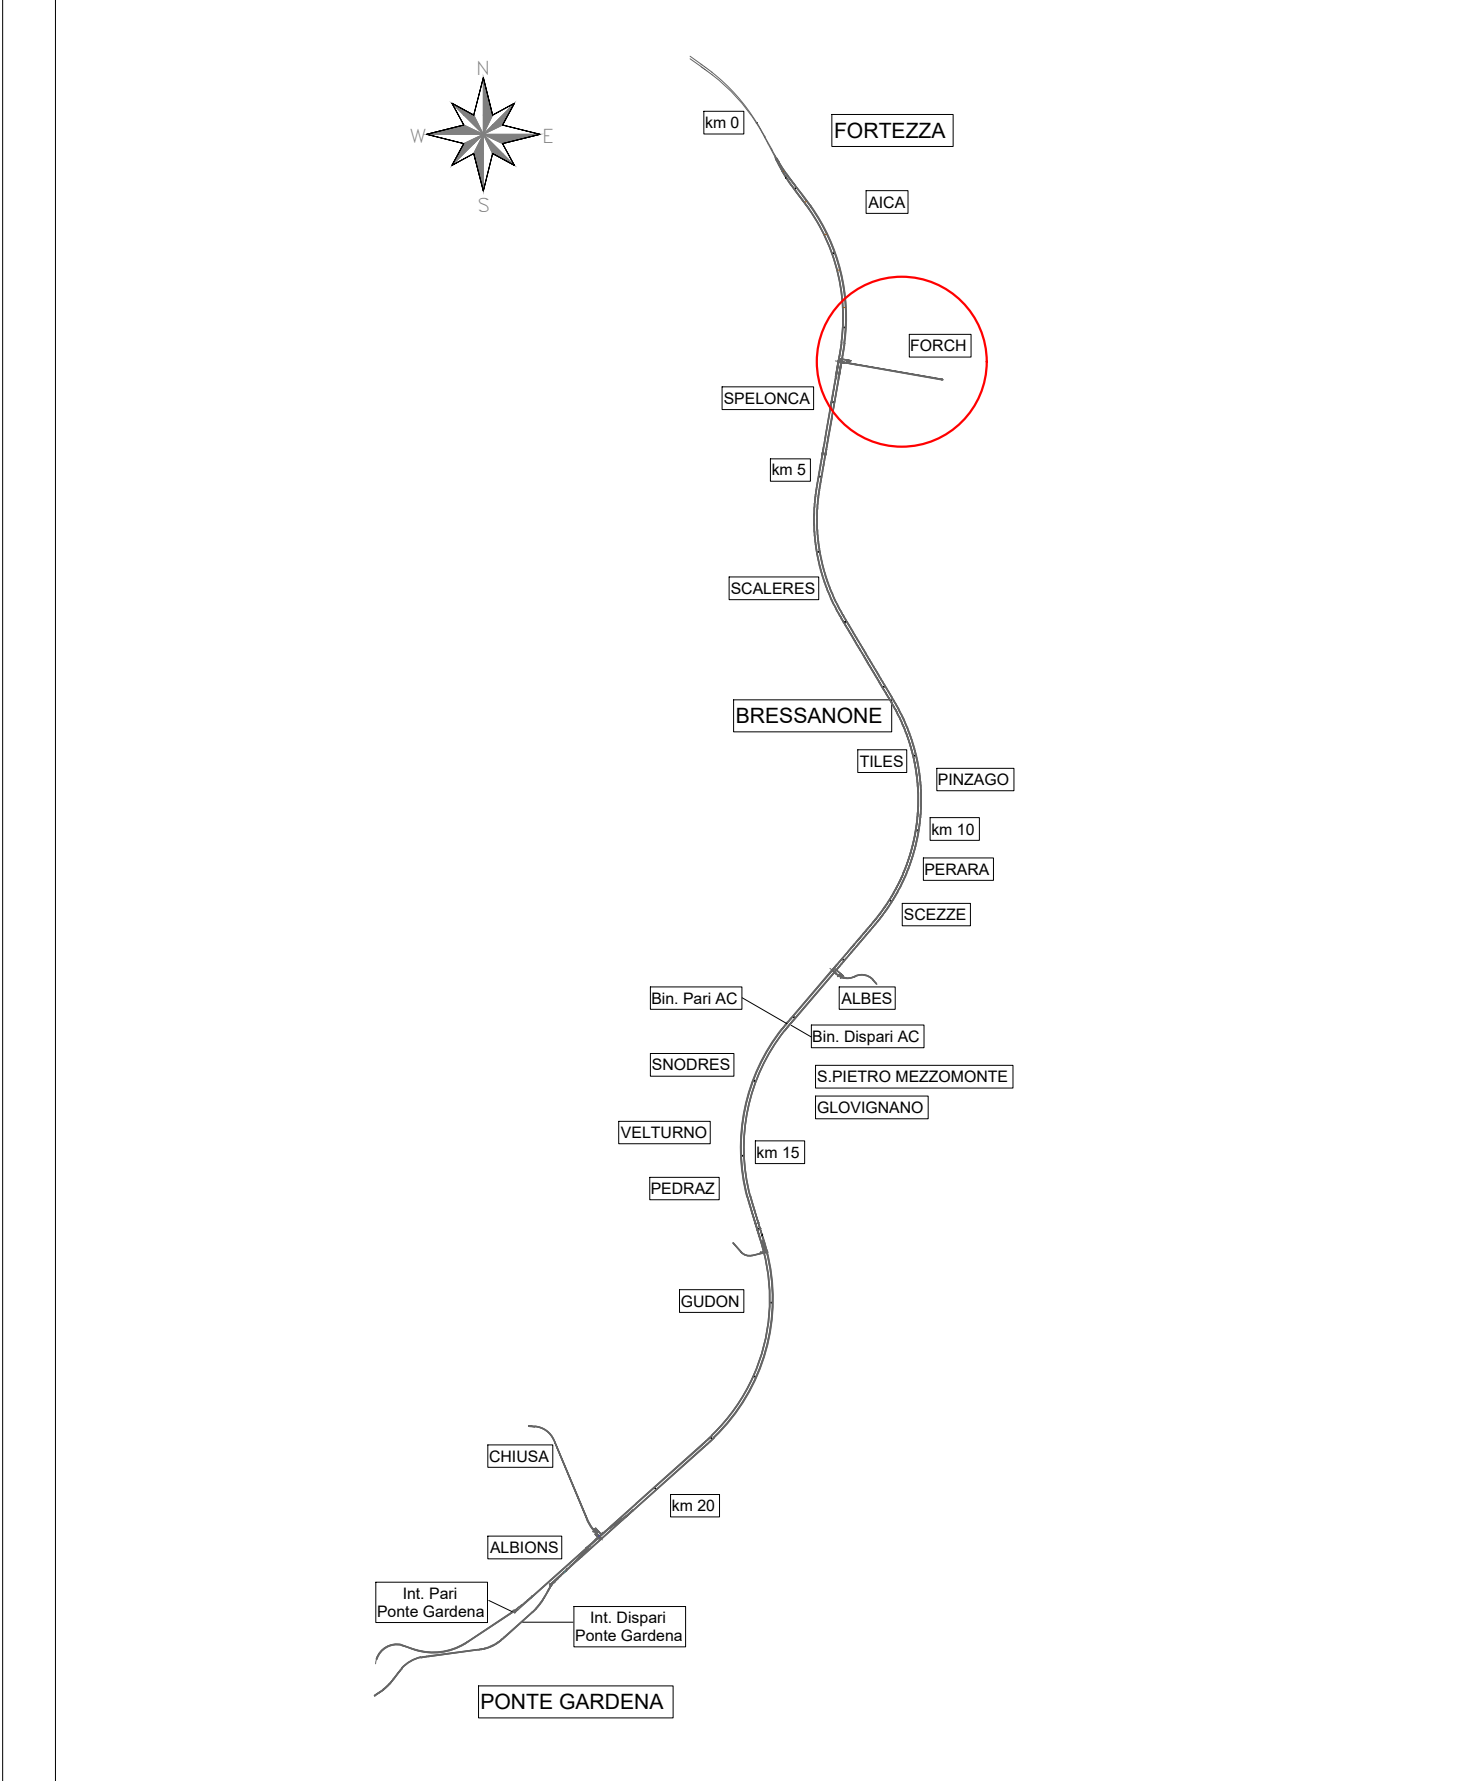


MONITORAGGIO GEOTECNICO E DI SUPERFICIE

	Inclinometro	n° 3
	Estensimetro multibase	n° 1
	Coposido topografico	n° 10 in sez tipo 1 n°10 in sez 0 PK 0+540
	Sezione completa tipo 1	

LEGENDA

P.C.	Piano dei centri	P.S.	Piano di scavo
P.F.	Piano del ferro	O.C.	Quota cordolo ballastese
D.M.	Quota sommità muro	O.T.	Quota del terreno
O.B.	Quota testa protesi in calcestruzzo		

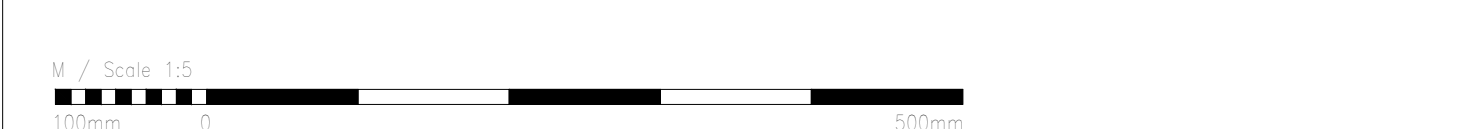

COMMITTENTE:

DIREZIONE LAVORI:

APPALTATORE:

PROGETTAZIONE:

MANDANTIA:

IL DIRETTORE DELLA PROGETTAZIONE:

**PROGETTO ESECUTIVO**

PROGETTAZIONE ESECUTIVA ED ESECUZIONE DEI LAVORI DI REALIZZAZIONE DEL LOTTO 1 DEL QUADRICAMMENTO DELLA LINEA FERROVIARIA FORTEZZA - VERONA TRATTA "FORTEZZA - PONTE GARDENA"

DISEGNO  
08 - GALLERIE  
D-GALLERIA SCALERES  
Imbocco Nord (Fortezza)  
Fase definitiva - Monitoraggio - Planimetria e sezioni 1/2

APPALTATORE	IL DIRETTORE TECNICO	SCALA:
		As Indicated

Rev.	Descrizione	Redatto	Data	Verificato	Data	Approvato	Data	Autografo/Date
A	Emissione	M. Inganni	13/01/22	A. Valente	14/01/22	D. Buttolino	15/01/22	
B	Emissione per indicazioni di Committenza	L. Giustolisi	18/07/22	A. Valente	19/07/22	D. Buttolino	20/07/22	
C	Chiusura a regime di direzione e manutenzione	S. Carta	28/02/2023	P. Pavesi	28/02/2023	D. Buttolino	28/02/2023	