PLANIMETRIA SISTEMAZIONE DEFINITIVA
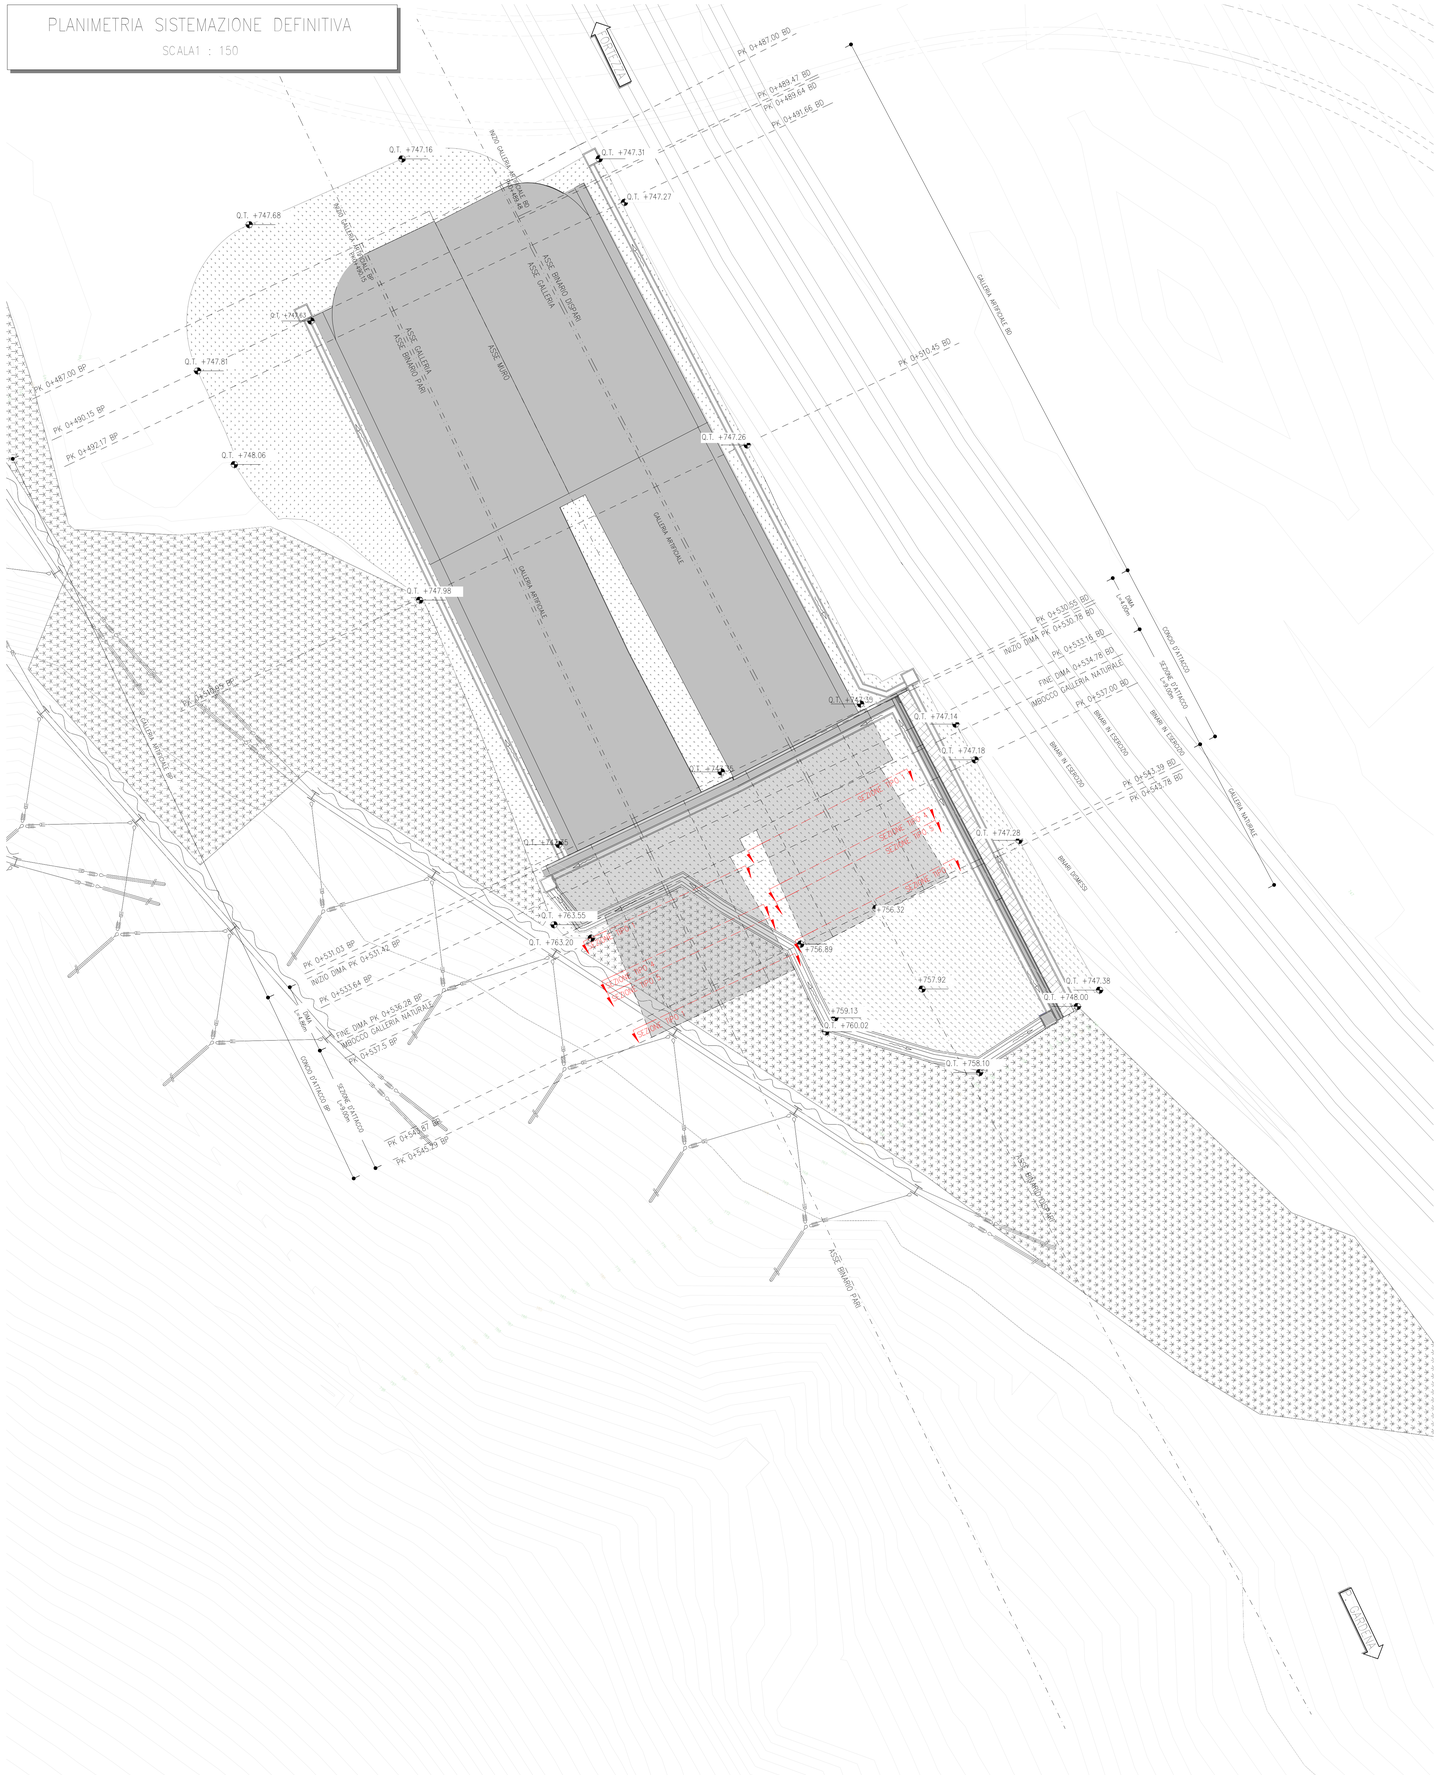
SCALA1 : 150