ORDITURA PRINCIPALE RETE

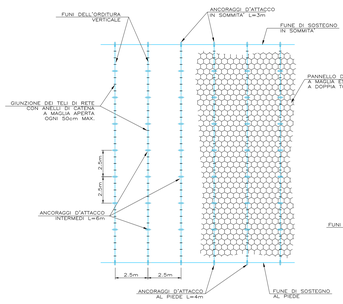

ORDITURA DI RINFORZO ROMBOIDALE

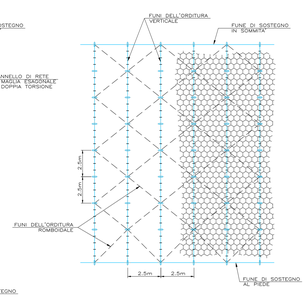

PARTICOLARE LEGATURA DEI TELI DI RETE

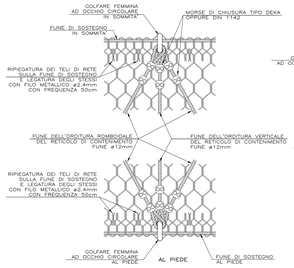

PARTICOLARE ANCORAGGIO DI ATTACCO INTERMEDIO

VISTA FRONTALE

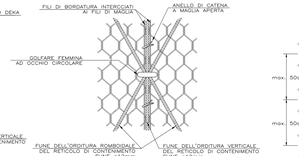

PARTICOLARE RETE

RETE A MAGLIA ESAGONALE IN FILO METALLICO A DOPPIA TORSIONE

maglia tipo (cm)	diametro del filo (mm)	peso della rete (kg/mq)	zincatura del filo UNI 8018 (g/mq)	diametro del filo di bordatura (mm)
8 x 10	3,0	1,7	270	3,9

PARTICOLARE LEGATURA PANNELLI DI RETE

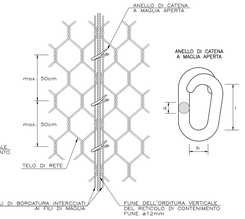

grossezza nominale	d (mm)	l (mm)	h (mm)	peso (g)	resistenza o rottura per trazione (kg)
6	6	28	10	25,0	535

PARTICOLARE CHIODO DI ANCORAGGIO TERMINALE IN SOMMITA'

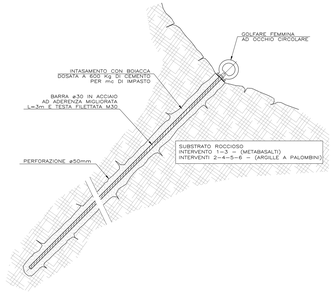

TABELLA MATERIALI

BARRE DI ANCORAGGIO (ø30mm)

- BARRE IN ACCIAIO B450C (O SUPERIORE) AD ADERENZA MIGLIORATA L=6.0m e L=3.0m E TESTA FILETTATA M30
N. 162 BARRE DI LUNGHEZZA L=6.0m
N. 20 BARRE DI LUNGHEZZA L=3.0m

BOIACCA DI INTASAMENTO BARRE DI ANCORAGGIO

- DOSAGGIO 600Kg/m³ DI IMPASTO
- RESISTENZA A COMPRESSIONE A 28gg. : Rck > 25MPa

FUNI A 19 FILI (UNI 7690)

- ZINCATURA FORTE : UNI 10264-2
- CLASSE DI RESISTENZA : 1570N/mm2 (160kg/cm2)
- CARICO A ROTTURA MINIMO (FUNI ø12mm) : 120kN

RETI A DOPPIA TORSIONE

- MAGLIA TIPO ESAGONALE : 8 x 10cm
- DIAMETRO FILO RETE : 3.0mm
- DIAMETRO FILO BORDURA : 3.9mm
- ZINCATURA : UNI 8018

GOLFARI FEMMINA (DIN 582) AD OCCHIO CIRCOLARE

- ACCIAIO : C 15 E
- ZINCATURA : ELETTROLITICA

QUANTITA':

RETE PARAMASSI = 807x1.3 = 1049mq

PLANIMETRIA SISTEMAZIONE DEFINITIVA

SCALA 1:100

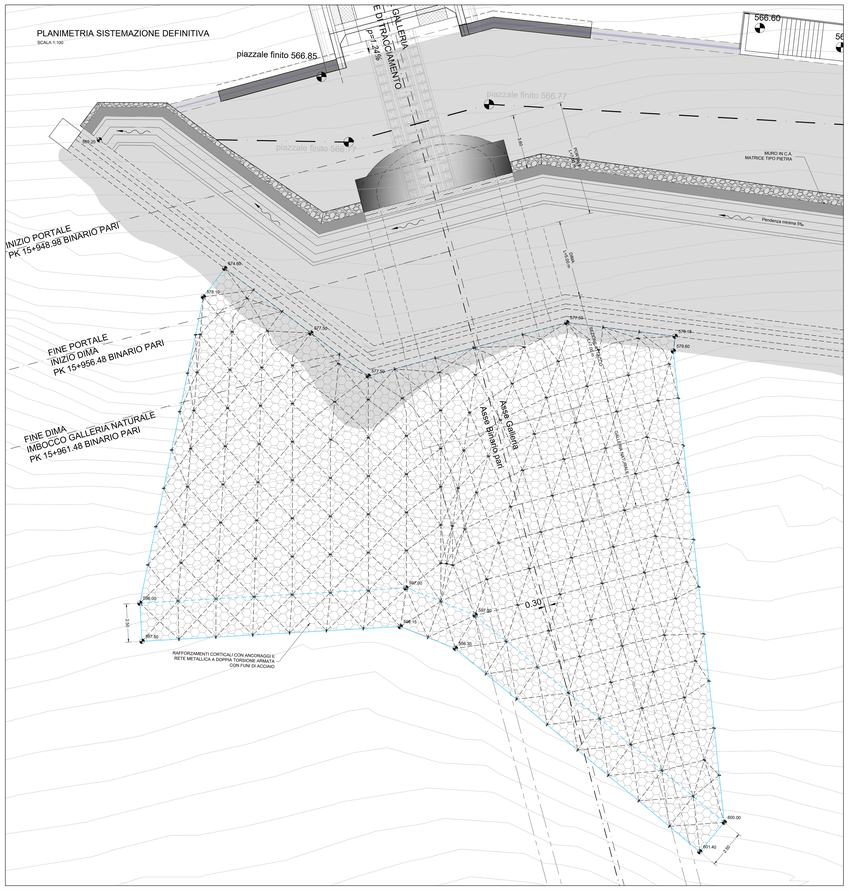

ESEMPIO DI ANCORAGGIO IN BARRA D'ACCIAIO

PARTICOLARI DEI GOLFIARI IN ACCIAIO GALVANIZZATO

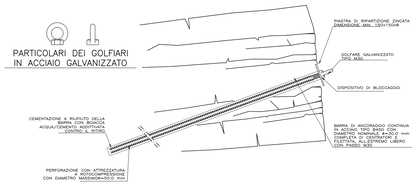

PARTICOLARE CHIODO DI ANCORAGGIO INTERMEDIO

VISTA LATERALE

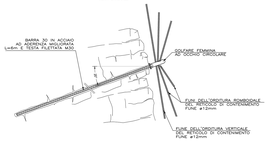

PARTICOLARE BARRA A FILETTATURA CONTINUA DELL'ANCORAGGIO PASSIVO

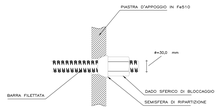

SVILUPPATA AL PIEDE

SCALA 1:100

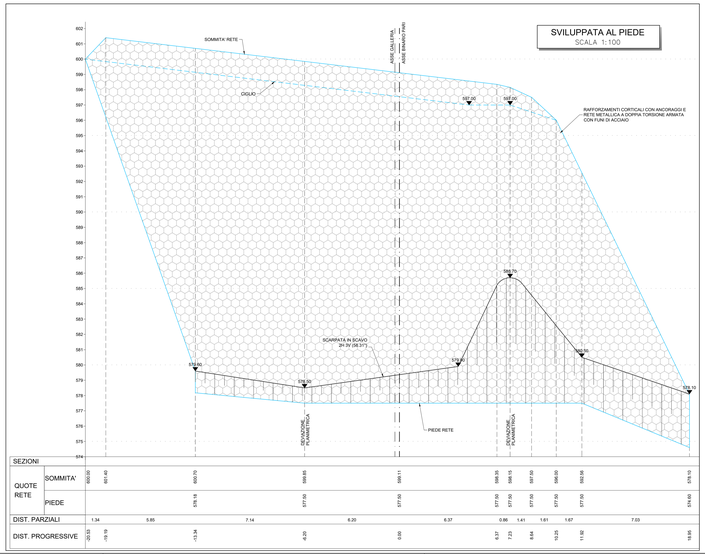

| SEZIONI | | |