



PLANIMETRIA FASE PROVVISORIA  
SCALA 1:200

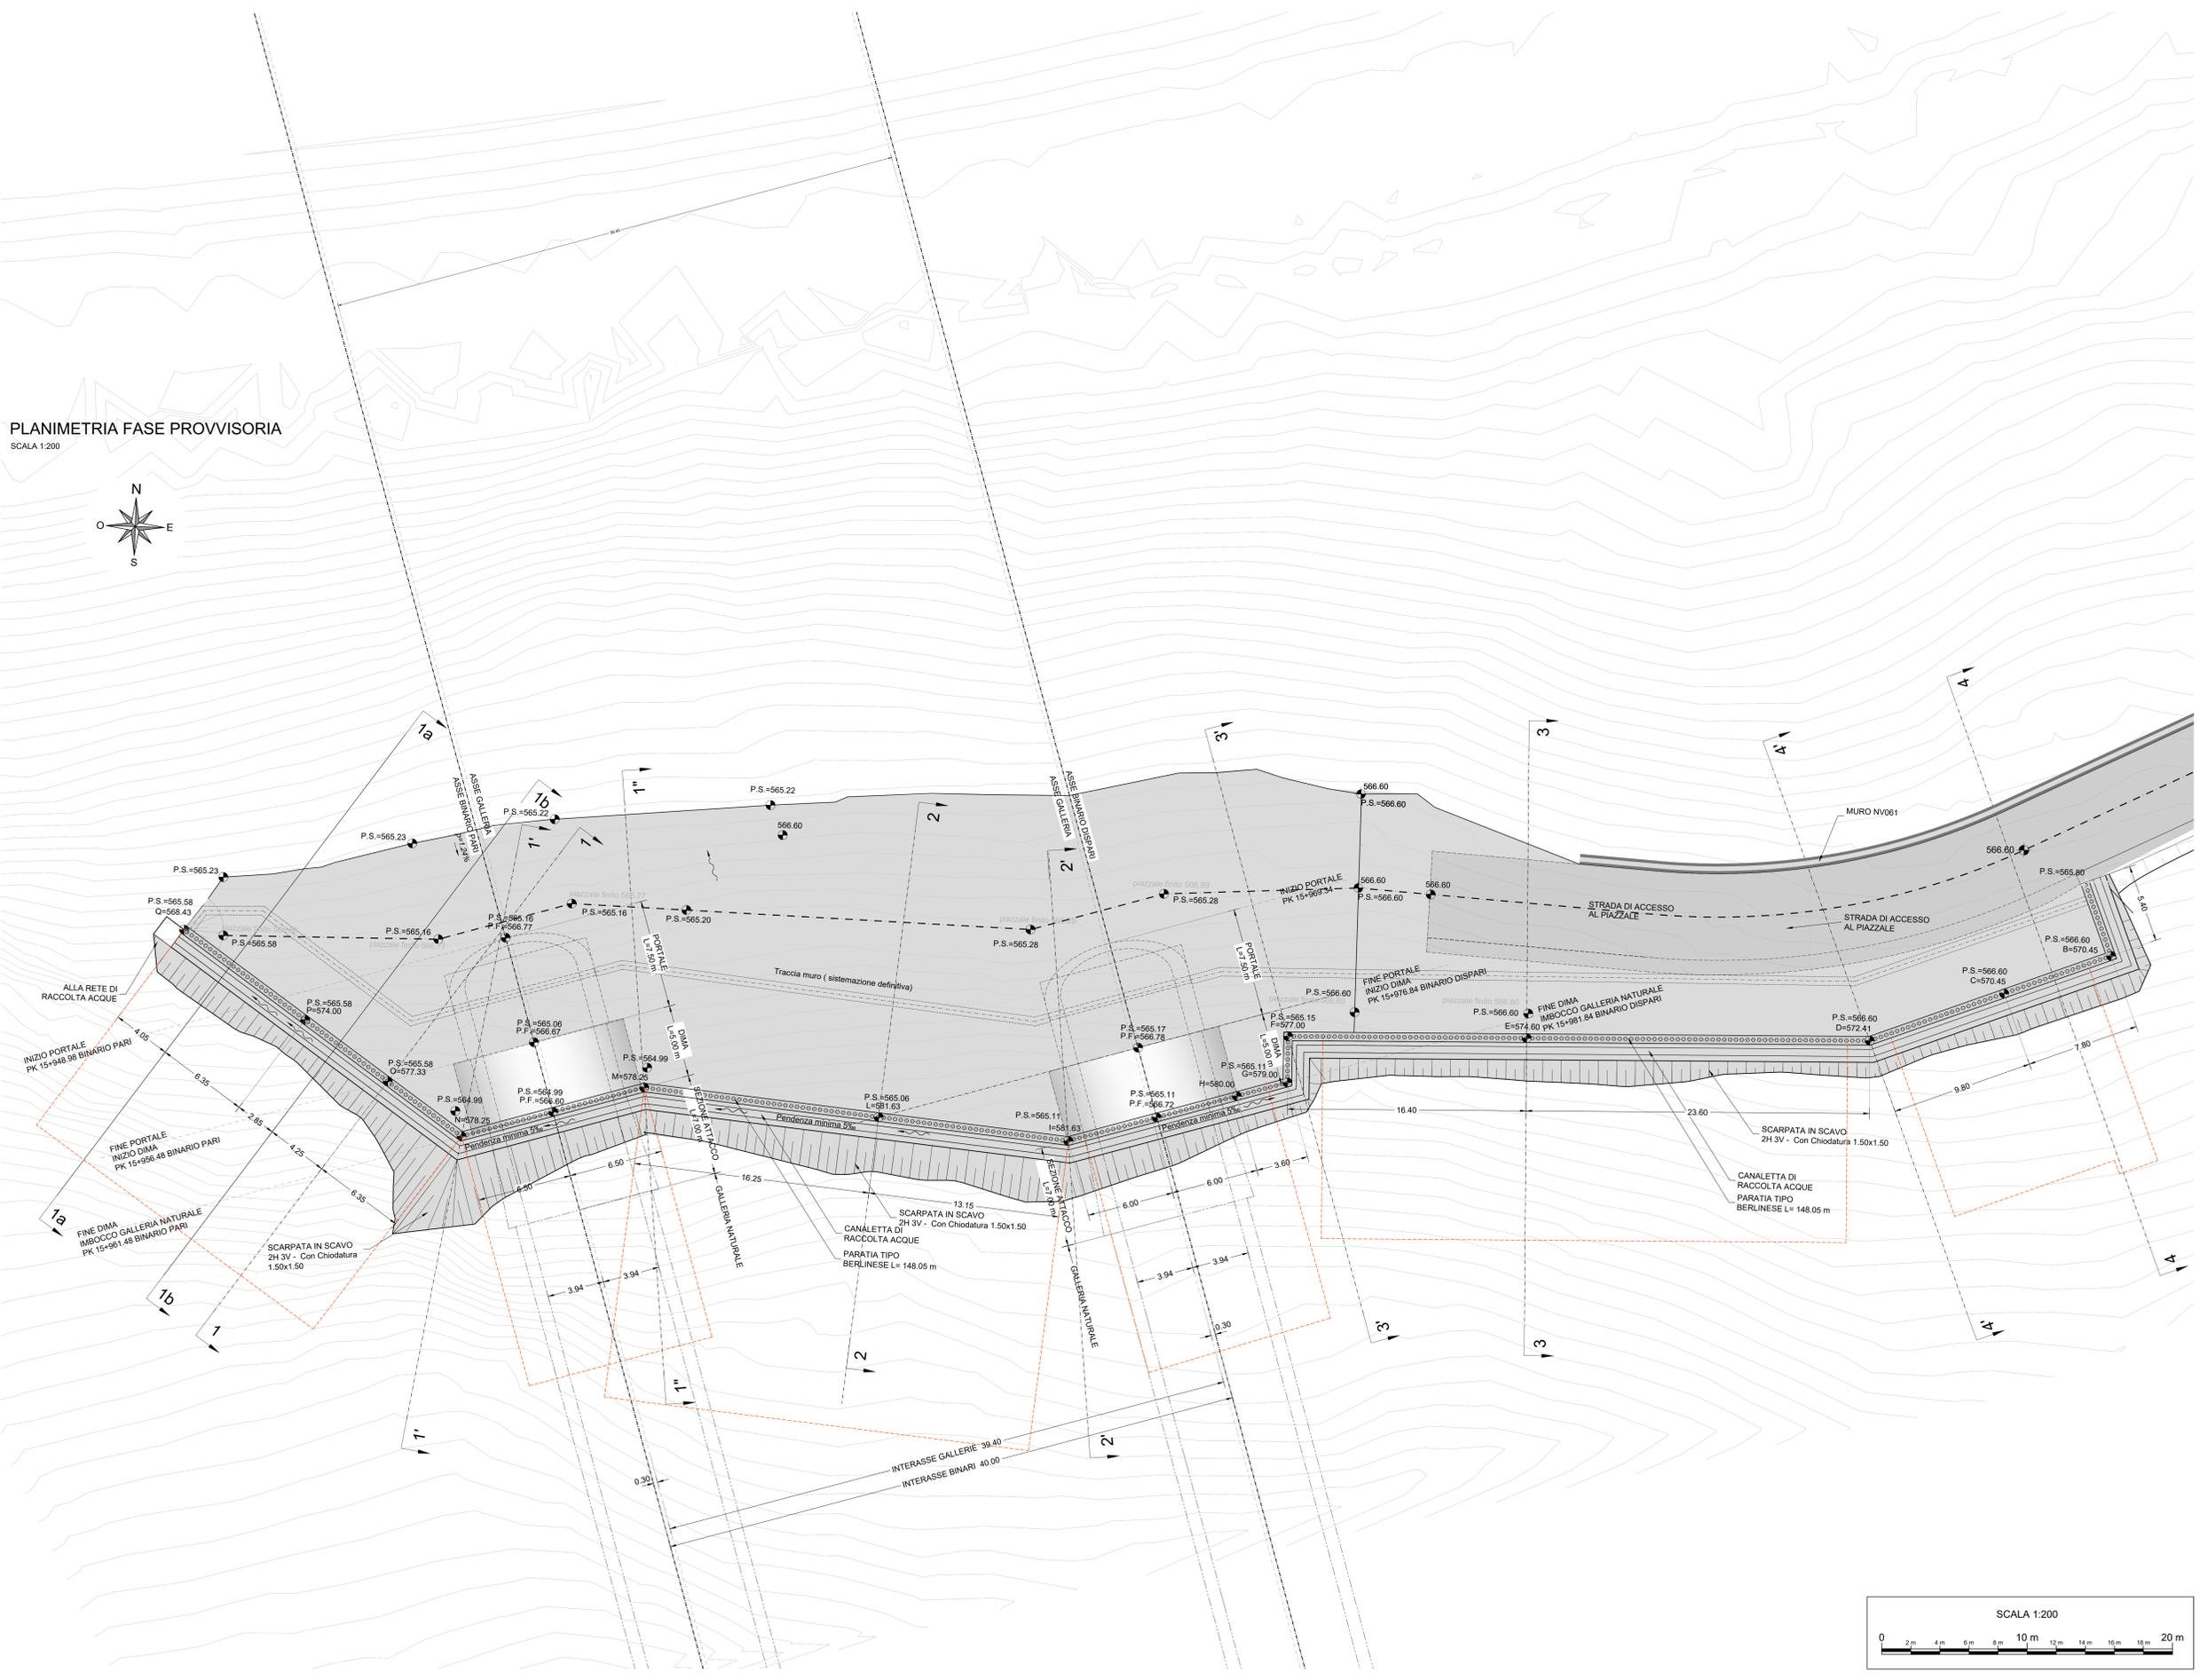

PARTICOLARE TRAVE DI TESTATA  
SCALA 1:20

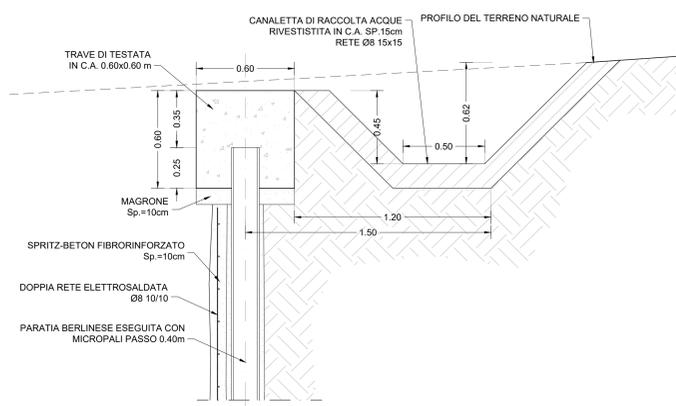

COMMITTENTE:  
**RFI**  
RETE FERROVIARIA ITALIANA  
GRUPPO FERROVIE DELLO STATO ITALIANE

DIREZIONE LAVORI:  
**ITALFERR**  
GRUPPO FERROVIE DELLO STATO ITALIANE

APPALTATORE:  
**webuild** **Impenia**  
CONSORZIODOLOMITI

PROGETTAZIONE:  
MANDATARIA: **SWS**  
MANDANTI: **PINI**, **GDP GEOMIN**, **IMPIENIA**, **SIPI**  
IL DIRETTORE DELLA PROGETTAZIONE:  
**Paolo Cugno**  
ORDINE DEGLI INGEGNERI DEL CAVALIERE TRENTINO SUDTIROLO  
Dot. **Paolo Cugno**  
ISCRIZIONE ALBO N° 2216

**PROGETTO ESECUTIVO**  
PROGETTAZIONE ESECUTIVA ED ESECUZIONE DEI LAVORI DI REALIZZAZIONE DEL LOTTO 1 DEL QUADRUPPLICAMENTO DELLA LINEA FERROVIARIA FORTEZZA - VERONA TRATTA "FORTEZZA - PONTE GARDENA"

DISEGNO  
08 - GALLERIE  
E-GALLERIA GARDENA  
Imbocco Nord (Ponte sull'Isarco)  
Fase provvisoria - Sistemazione idraulica - Planimetria e dettagli costruttivi

APPALTATORE  
IL DIRETTORE TECNICO  
*Paolo Cugno*  
SCALA:  
1:200

COMMESSA	LOTTO	FASE	ENTE	TIPO DOC.	OPERA/DISCIPLINA	PROGR.	REV.
IBOU	1B	E	ZZ	PZ	GA0200	003	B

Rev.	Descrizione	Redatto	Data	Verificato	Data	Approvato	Data	Autorizzato Data
A	EMISSIONE	M. Inganni	27/11/2021	A. Valente	28/11/2021	D. Buttafoco	28/11/2021	
B	Emissione a seguito di istruttoria e stancazioni	S. Viaggi	01/12/2022	M. Iacovacci	02/12/2022	D. Buttafoco	02/12/2022	

