



POZZETTO DI RECAPITO 1.80m x 1.80m

SEZIONE A-A

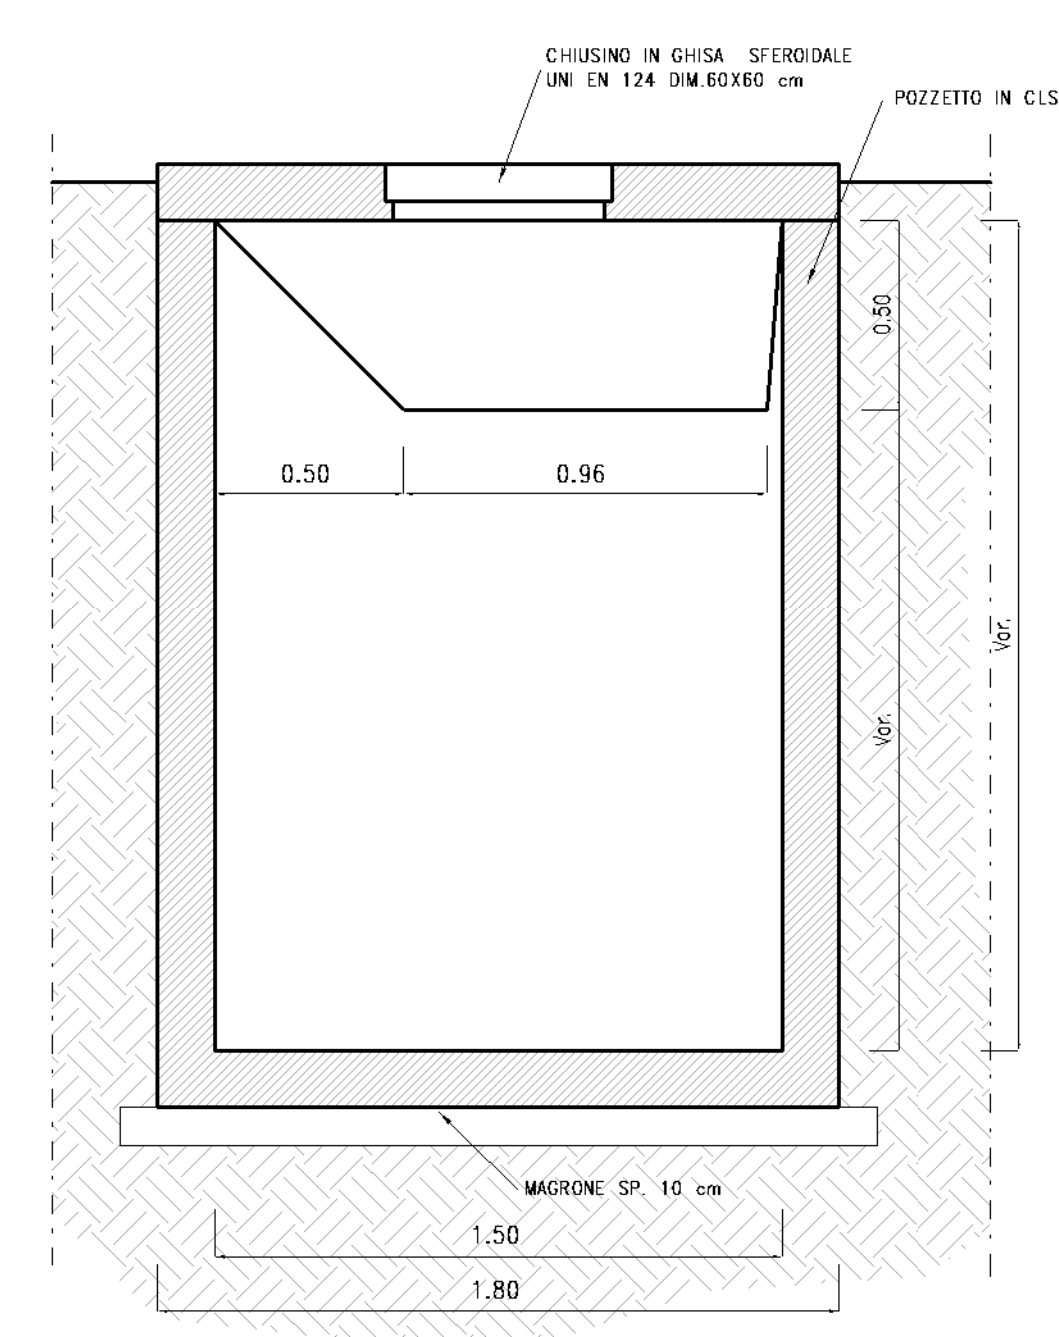


PIANTA

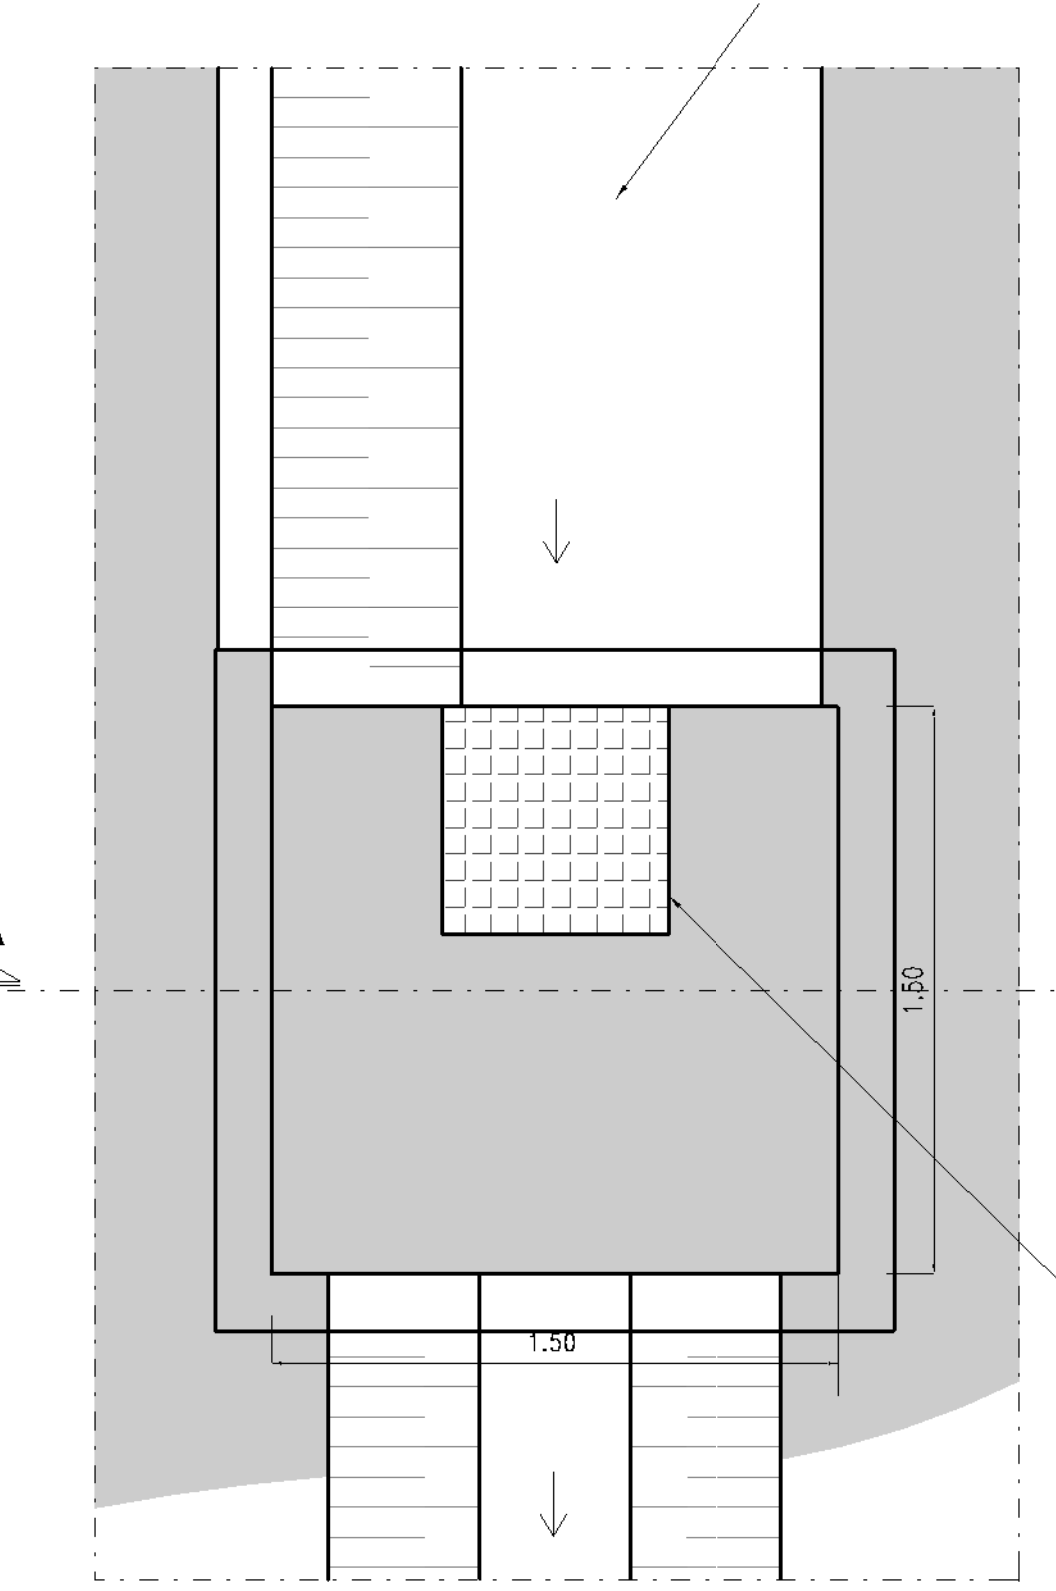


POZZETTO DI RECAPITO 2.00m x 2.00m



SEZIONE A-A

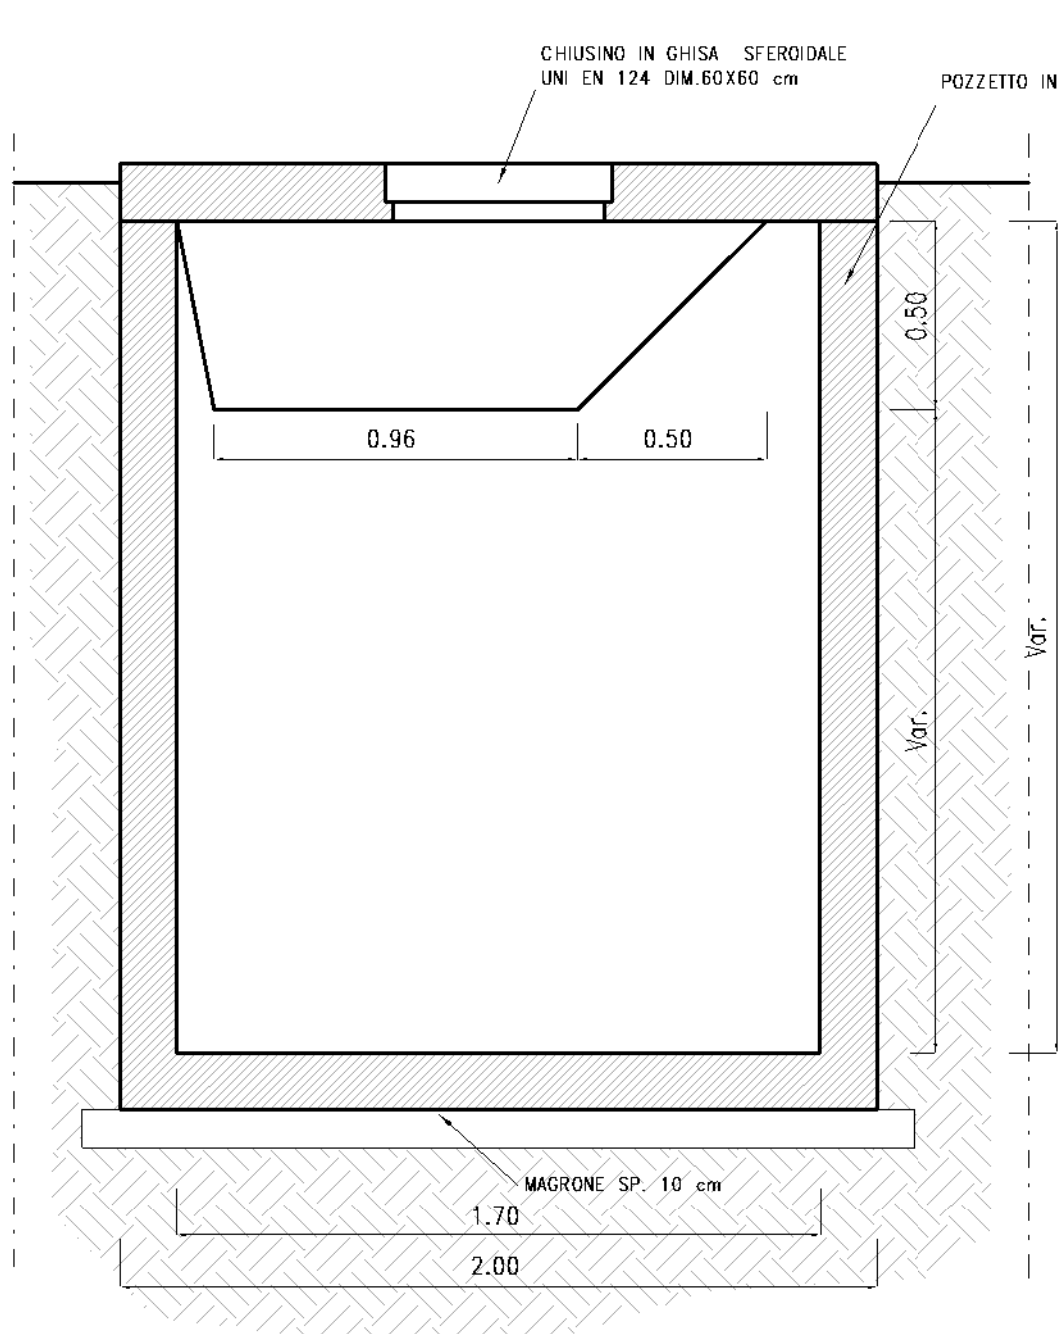

PIANTA

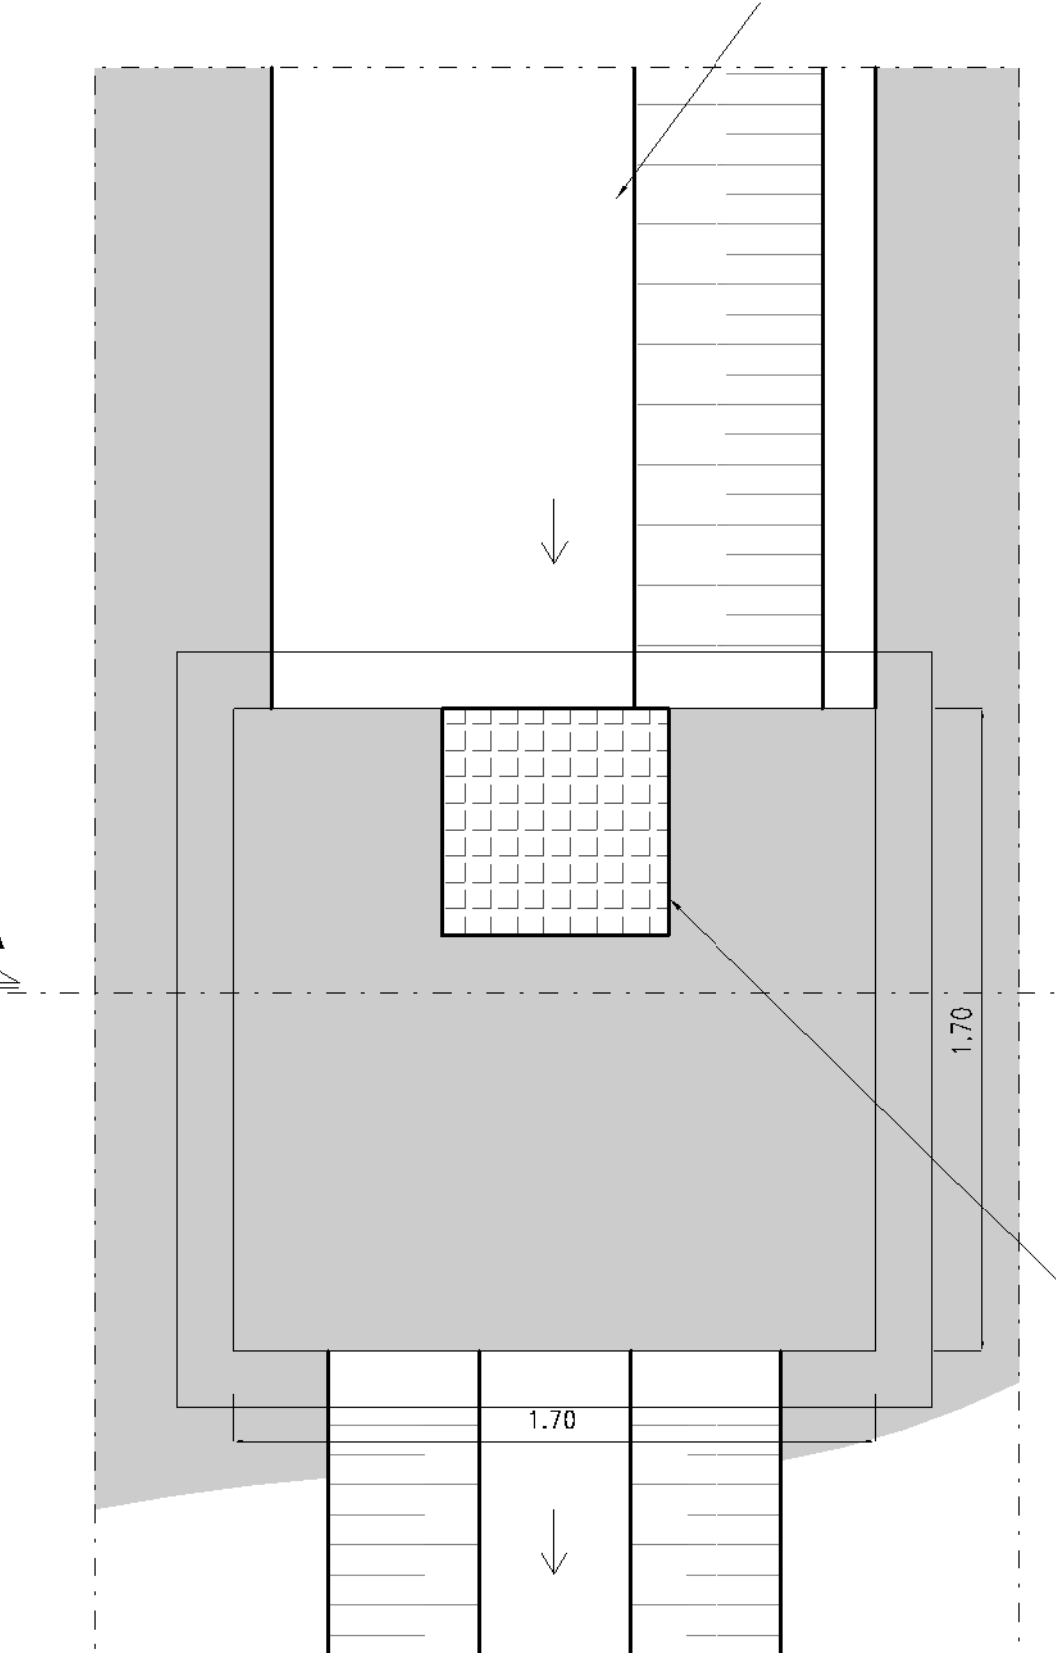

CANALETTA SEMITRAPEZIA

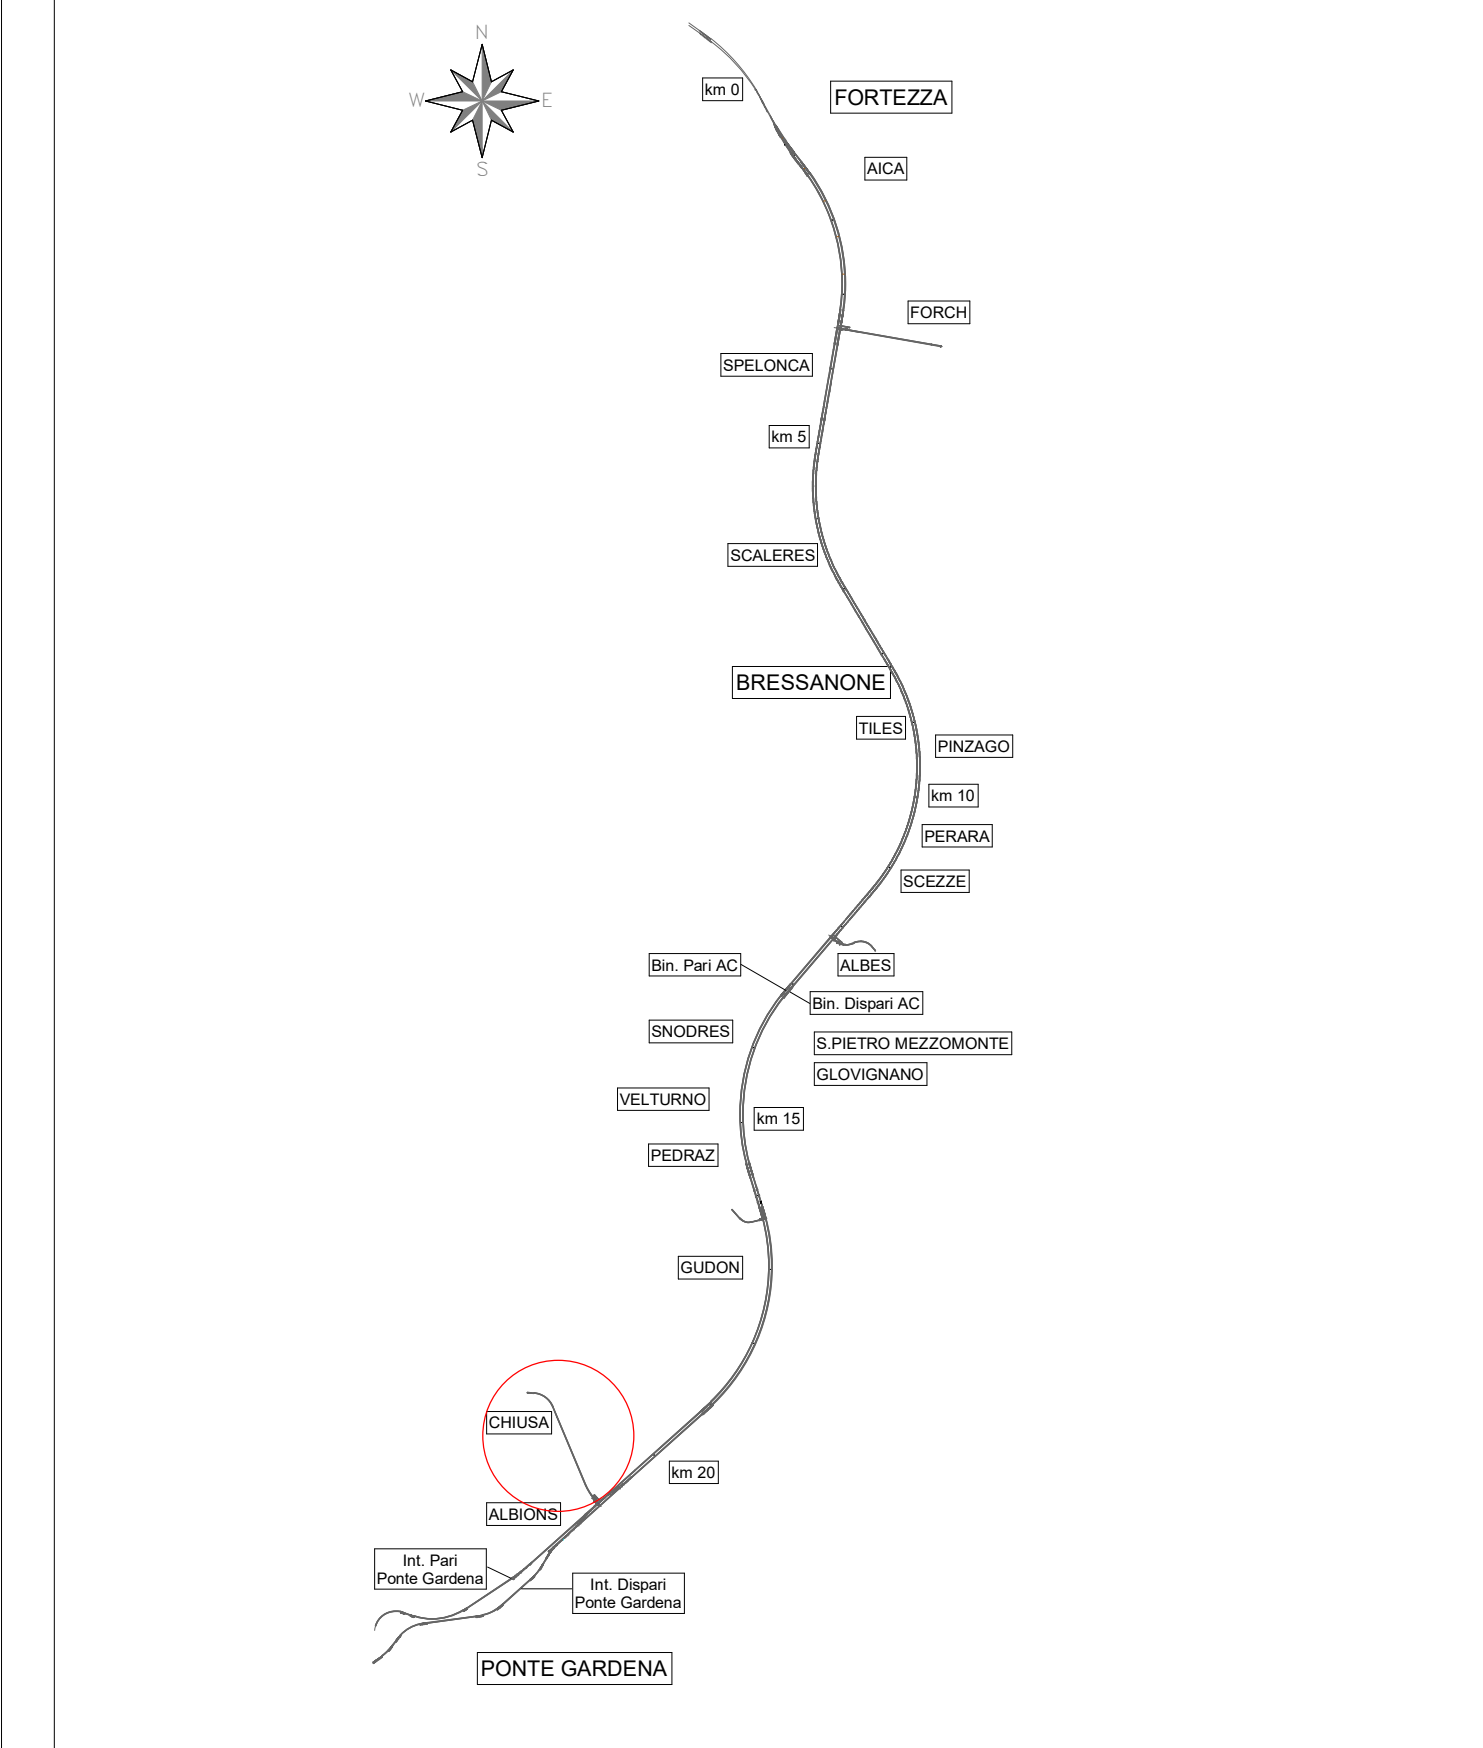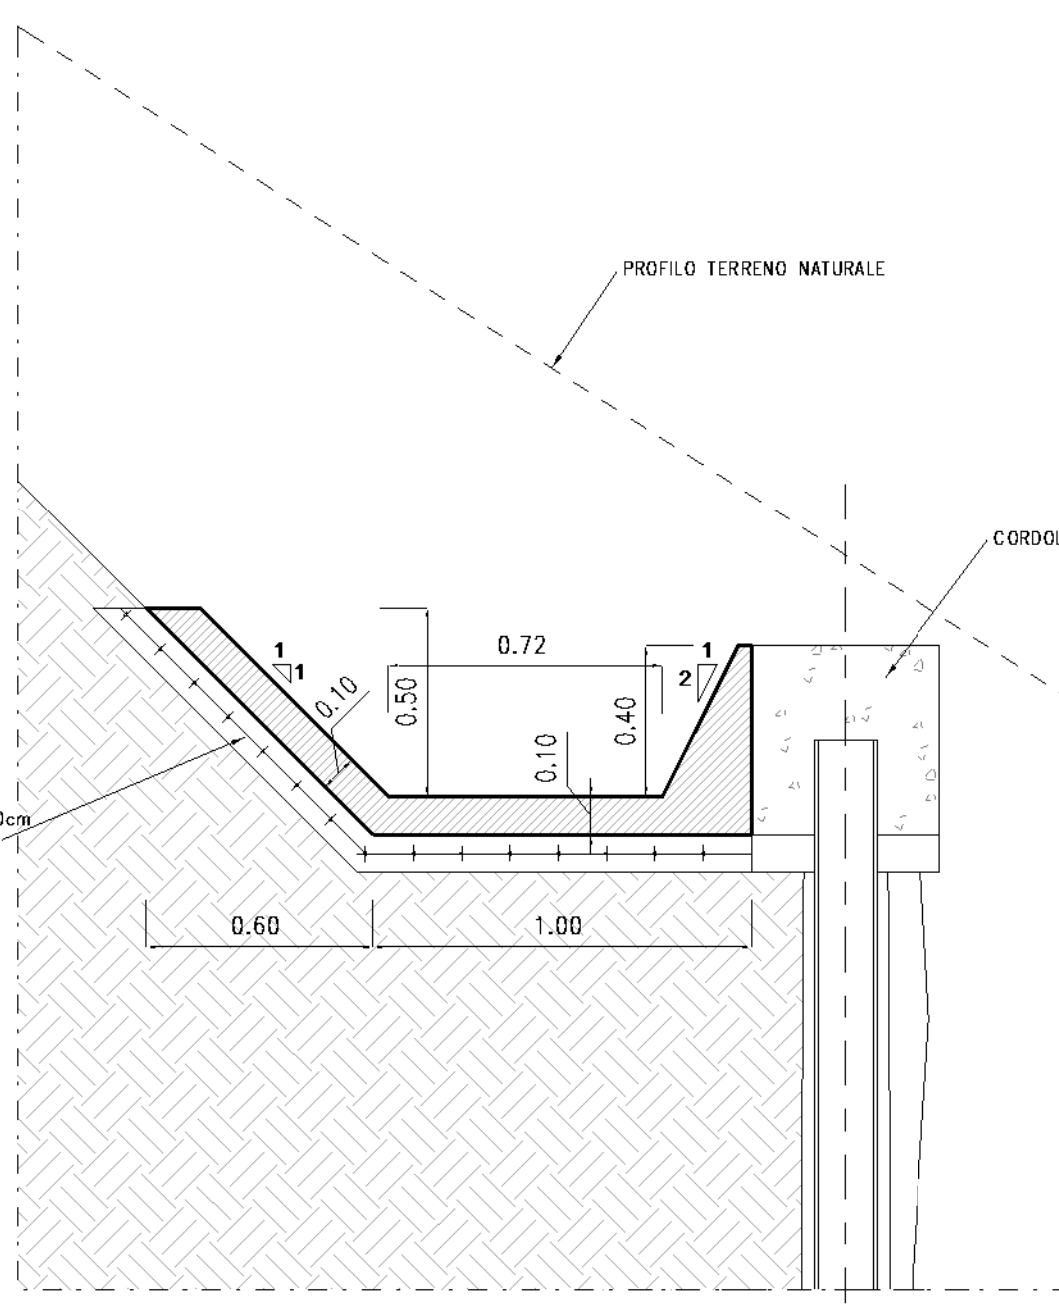

COMMITTENTE: **RFI RETE FERROVIARIA ITALIANA GRUPPO FERROVIE DELLO STATO ITALIANE**

DIREZIONE LAVORI: **ITALFERR GRUPPO FERROVIE DELLO STATO ITALIANE**

APPALTATORE: **webuild | impianti | CONSORZIO DOLOMITI**

PROGETTAZIONE: **SWS**

MANDATARIA: **PINI | GDP | SISI**

IL DIRETTORE DELLA PROGETTAZIONE: **Ing. Paolo Cicero**

PROGETTO ESECUTIVO

PROGETTAZIONE ESECUTIVA ED ESECUZIONE DEI LAVORI DI REALIZZAZIONE DEL LOTTO 1 DEL QUADRUPPLICAMENTO DELLA LINEA FERROVIARIA FORTEZZA - VERONA TRATTA "FORTEZZA - PONTE GARDENA"

DISEGNO: **L-FINESTRA CHIUSA**

Imbocco

Fase provvisoria - Sistemazione idraulica - Planimetria e dettagli costruttivi

APPALTATORE: **webuild | impianti | CONSORZIO DOLOMITI**

IL DIRETTORE TECNICO: **Ing. Paolo Cicero**

SCALA: **Come indicato**

Rev.	Descrizione	Redatto	Data	Verificato	Data	Approvato	Data	Autore
A	Emissione	M. Juretti	20/12/21	A. Valente	21/12/21	D. Burattini	22/12/21	
B	Emissione per indicazione Committente	L. Giudice	18/07/2022	A. Valente	18/07/2022	D. Burattini	20/07/2022	

File: IB0U1BEZZZ2GA050001B.dwg n. Elab: _____