PLANIMETRIA SISTEMAZIONE DEFINITIVA

SCALA 1 : 100

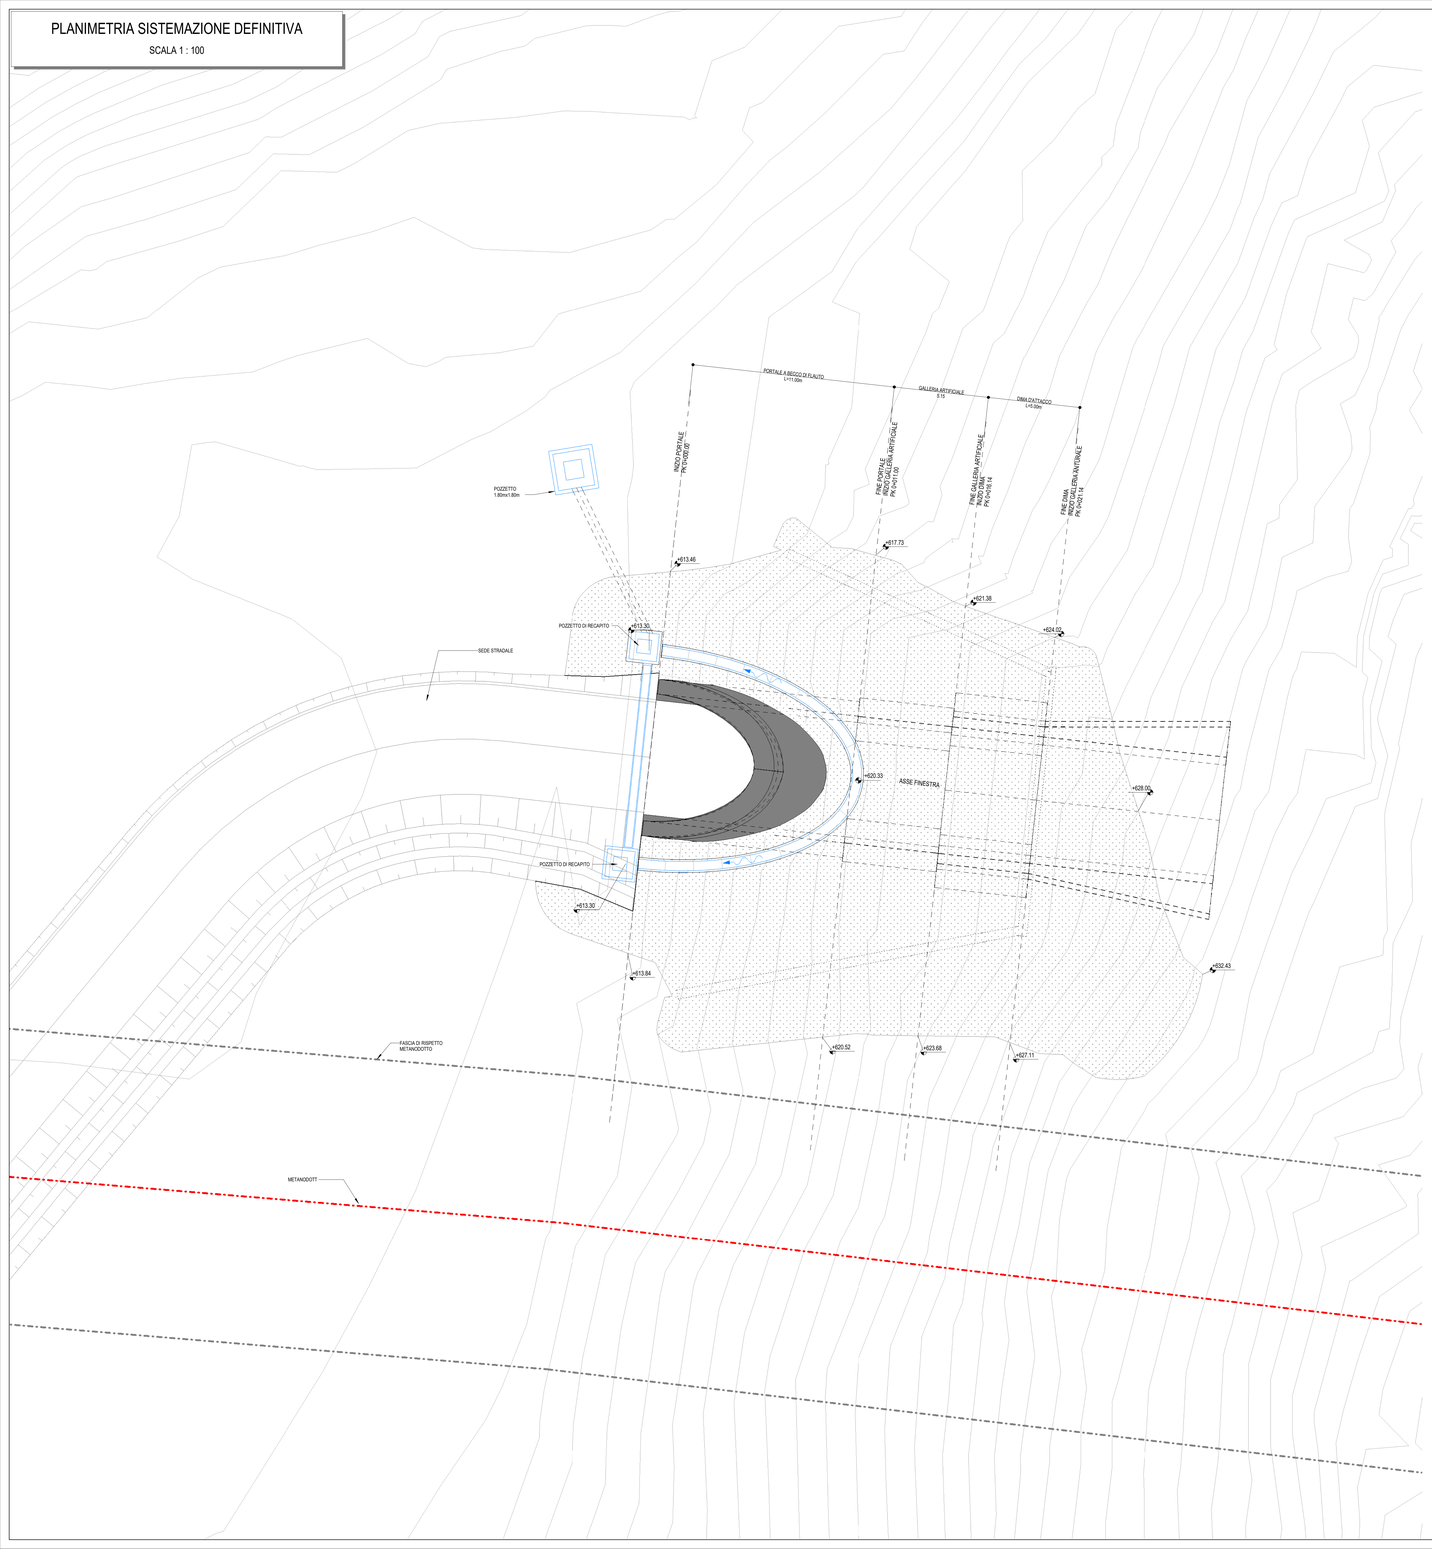

DETTAGLI

SCALA 1 : 20

POZZETTO DI RECAPITO 1.8 x 1.8m

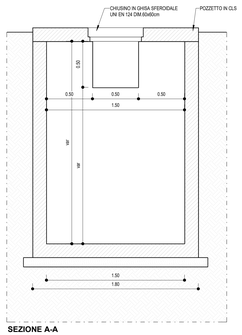

SEZIONE A-A

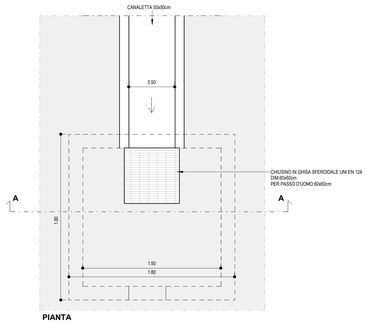

PIANTA

DETTAGLIO

SCALA 1 : 20

SEZIONE CANALETTA RETTANGOLARE

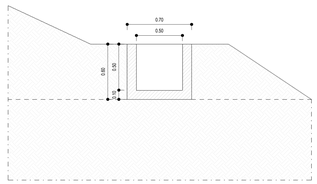

DETTAGLIO

SCALA 1 : 10

CANALETTA CON GRIGLIA CARRABILE

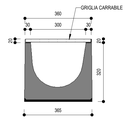

PROSPETTO FRONTALE

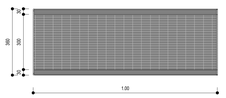

PIANTA

KEY-PLAN

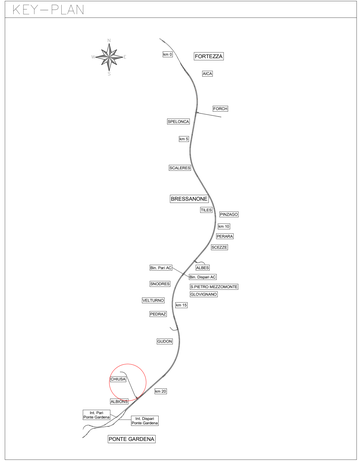

N. d. Scale 1:5

500mm 0 500mm

COMMITTENTE:

RFI RETE FERROVIARIA ITALIANA
GRUPPO FERROVIE DELLO STATO ITALIANE

DIREZIONE LAVORI:

ITALFERR
GRUPPO FERROVIE DELLO STATO ITALIANE

APPALTATORE:

webuild Impianti
CONSORZIODOLOMITI

PROGETTAZIONE:

MANDATARIA: SWS

MANDANTI: PINI GRUPPO, GDP GEOMINI, ELRIF, SISt

IL DIRETTORE DELLA PROGETTAZIONE:

Ing. Paolo Cucino
Responsabile integrazione fra le varie prestazioni specialistiche
ORDINE DEGLI INGEGNERI DELLA PROVINCIA DI TRENTO
Dott. Ing. Paolo Cucino
ISCRIZIONE ALBO N° 2216

PROGETTO ESECUTIVO

PROGETTAZIONE ESECUTIVA ED ESECUZIONE DEI LAVORI DI REALIZZAZIONE DEL LOTTO 1 DEL QUADRUPLICAMENTO DELLA LINEA FERROVIARIA FORTEZZA - VERONA TRATTA "FORTEZZA – PONTE GARDENA"

DISEGNO

08 - GALLERIE

L-FINESTRA CHIUSA

Imbocco

Sistemazione definitiva - Sistemazione idraulica - Planimetria e dettagli costruttivi

APPALTATORE

IL DIRETTORE TECNICO

Ing. Paolo Cucino

SCALA: Come indicato

COMMESSA	LOTTO	FASE	ENTE	TIPO DOC.	OPERA/DISCIPLINA	PROGR.	REV.
I B 0 U	1 B	E	Z Z	P Z	G A 0 5 0 0	0 0 2	B

Rev.	Descrizione	Redatto	Data	Verificato	Data	Approvato	Data	Autorizzato Data
A	Emissione	M.Inganni	20/12/21	A.Angori	21/12/21	D.Buttafoco Dolomiti	22/12/21	
B	Emissione per indicazione Committenza	L. Giudice	18/07/2022	A. Valente	19/07/2022	D. Buttafoco	20/07/2022	

File: IB0U1BEZZPZGA0500002B.dwg

n. Elab.: