


SEZIONE A-A
SCALA 1:100
DA APPLICARSI PER LE PILE DA 11 A 28

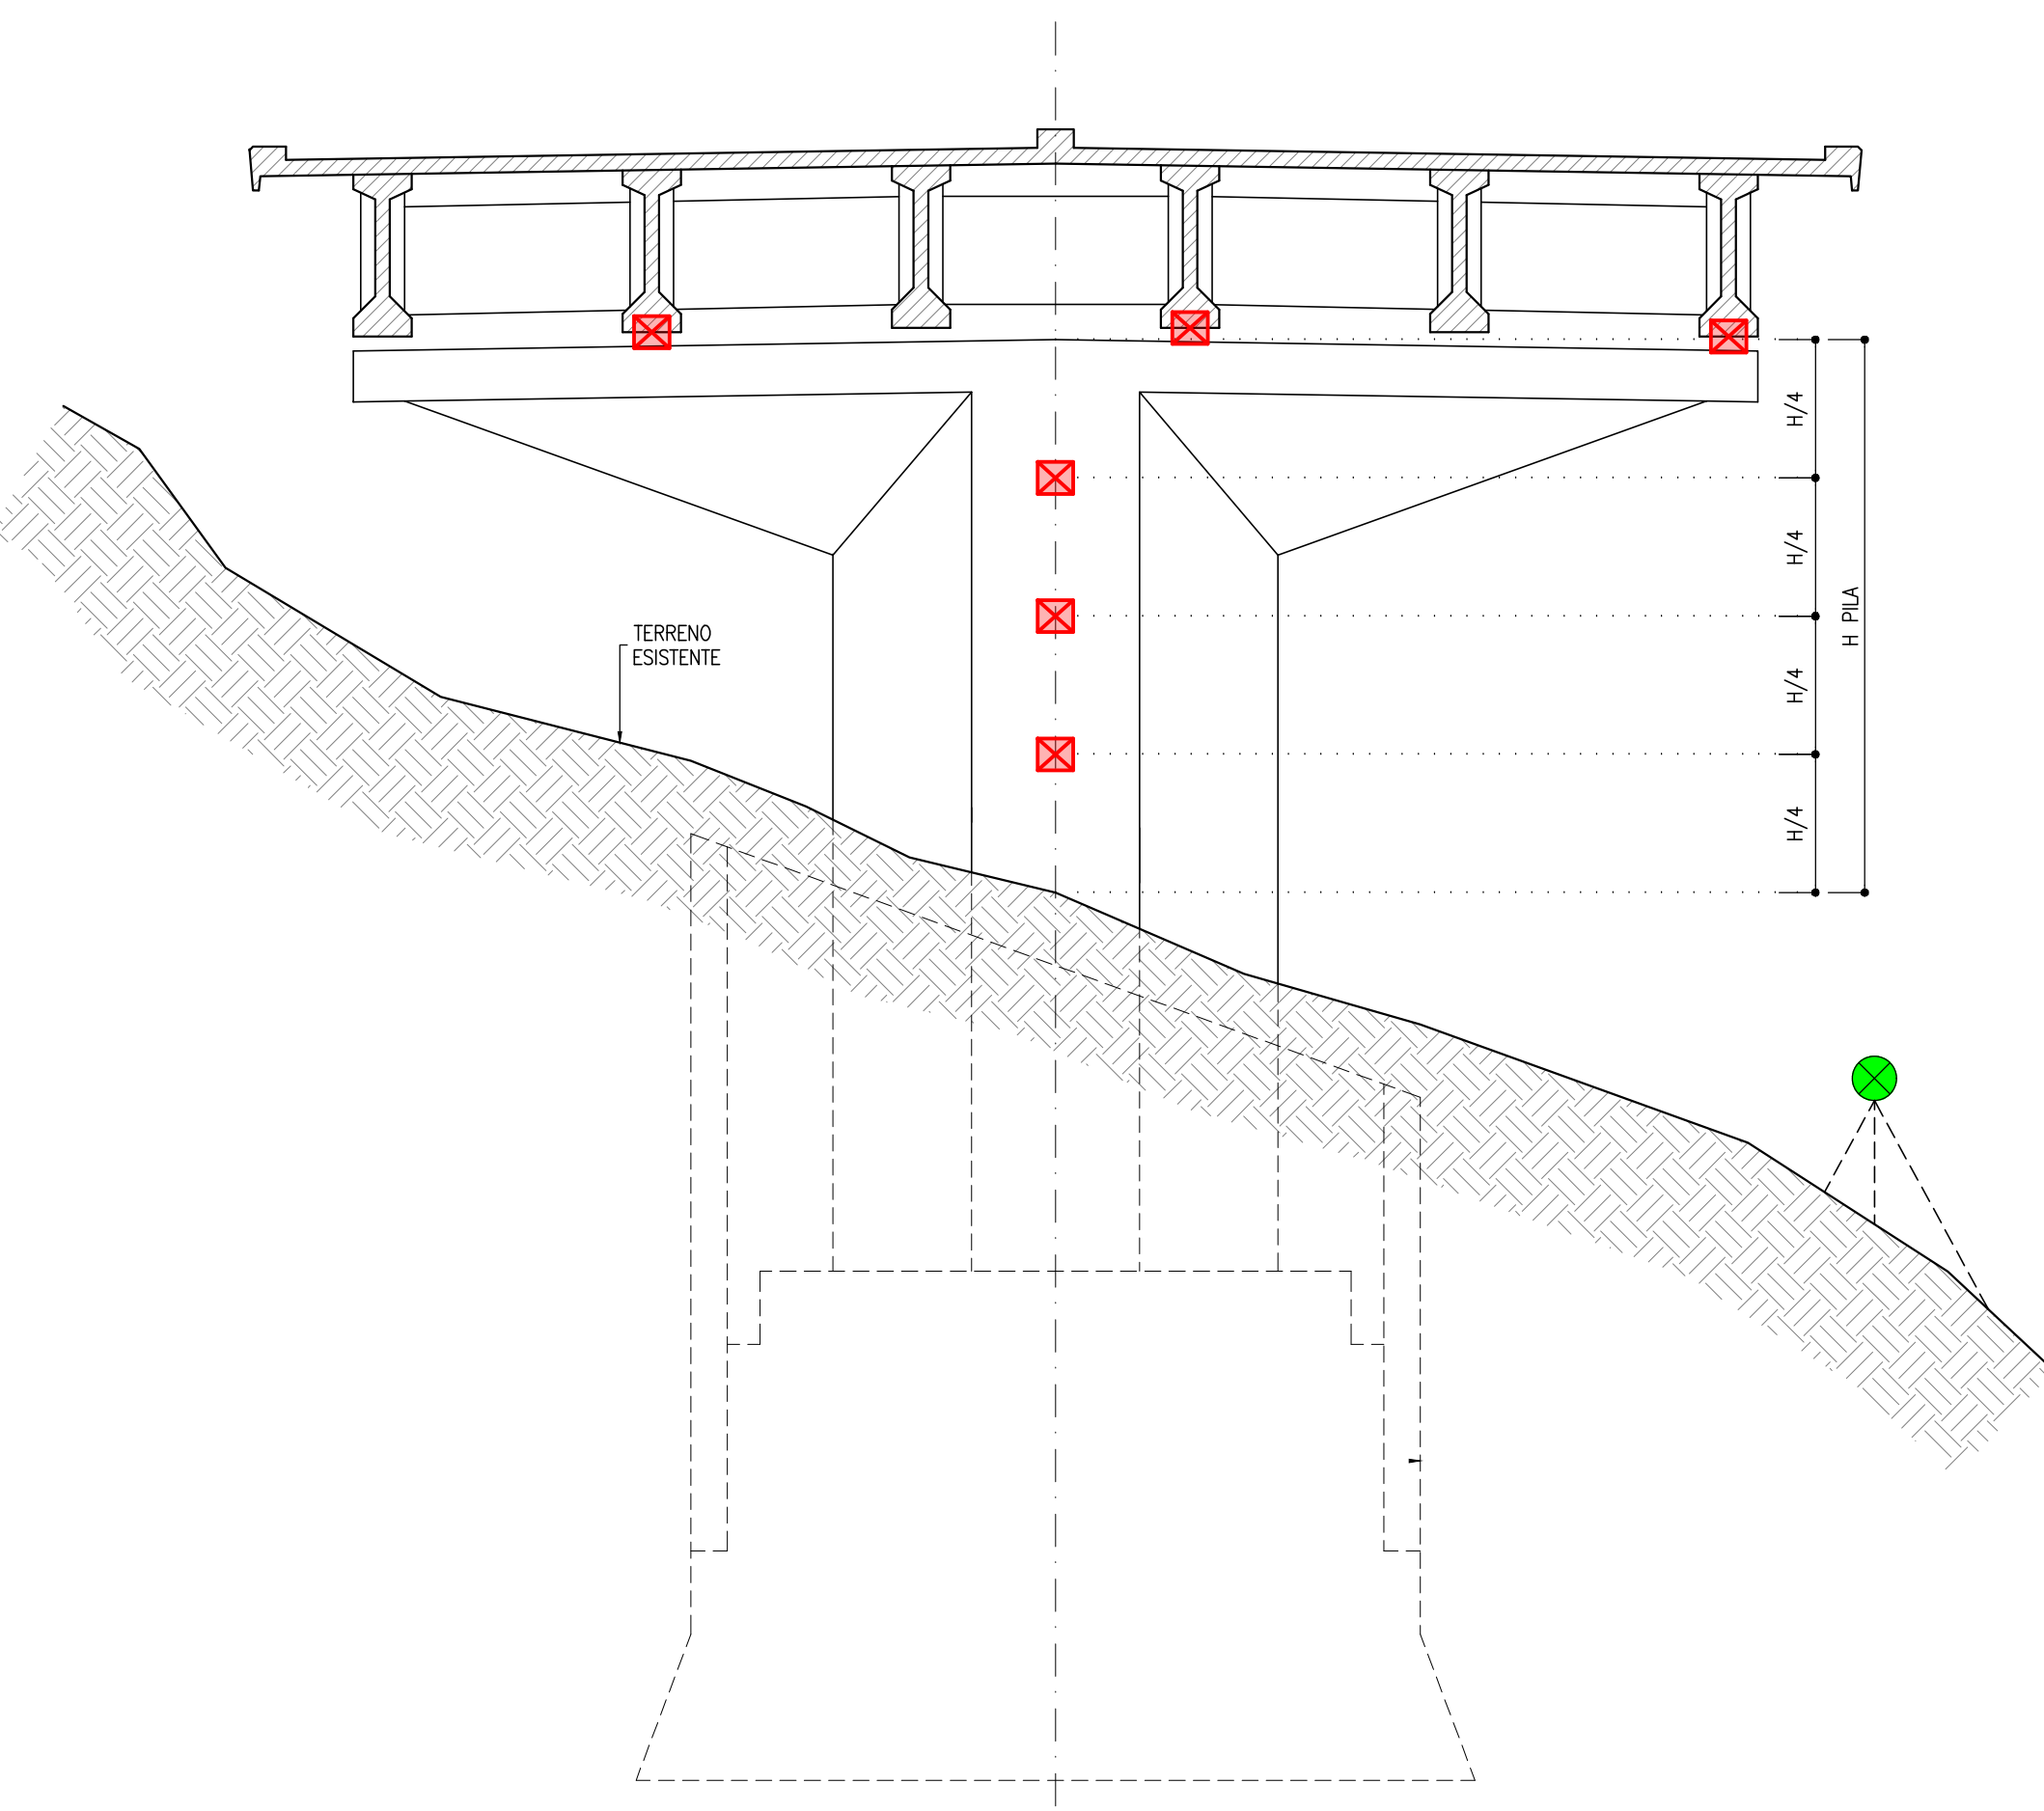

SEZIONE B-B
SCALA 1:100
DA APPLICARSI PER LA SPALLA 29

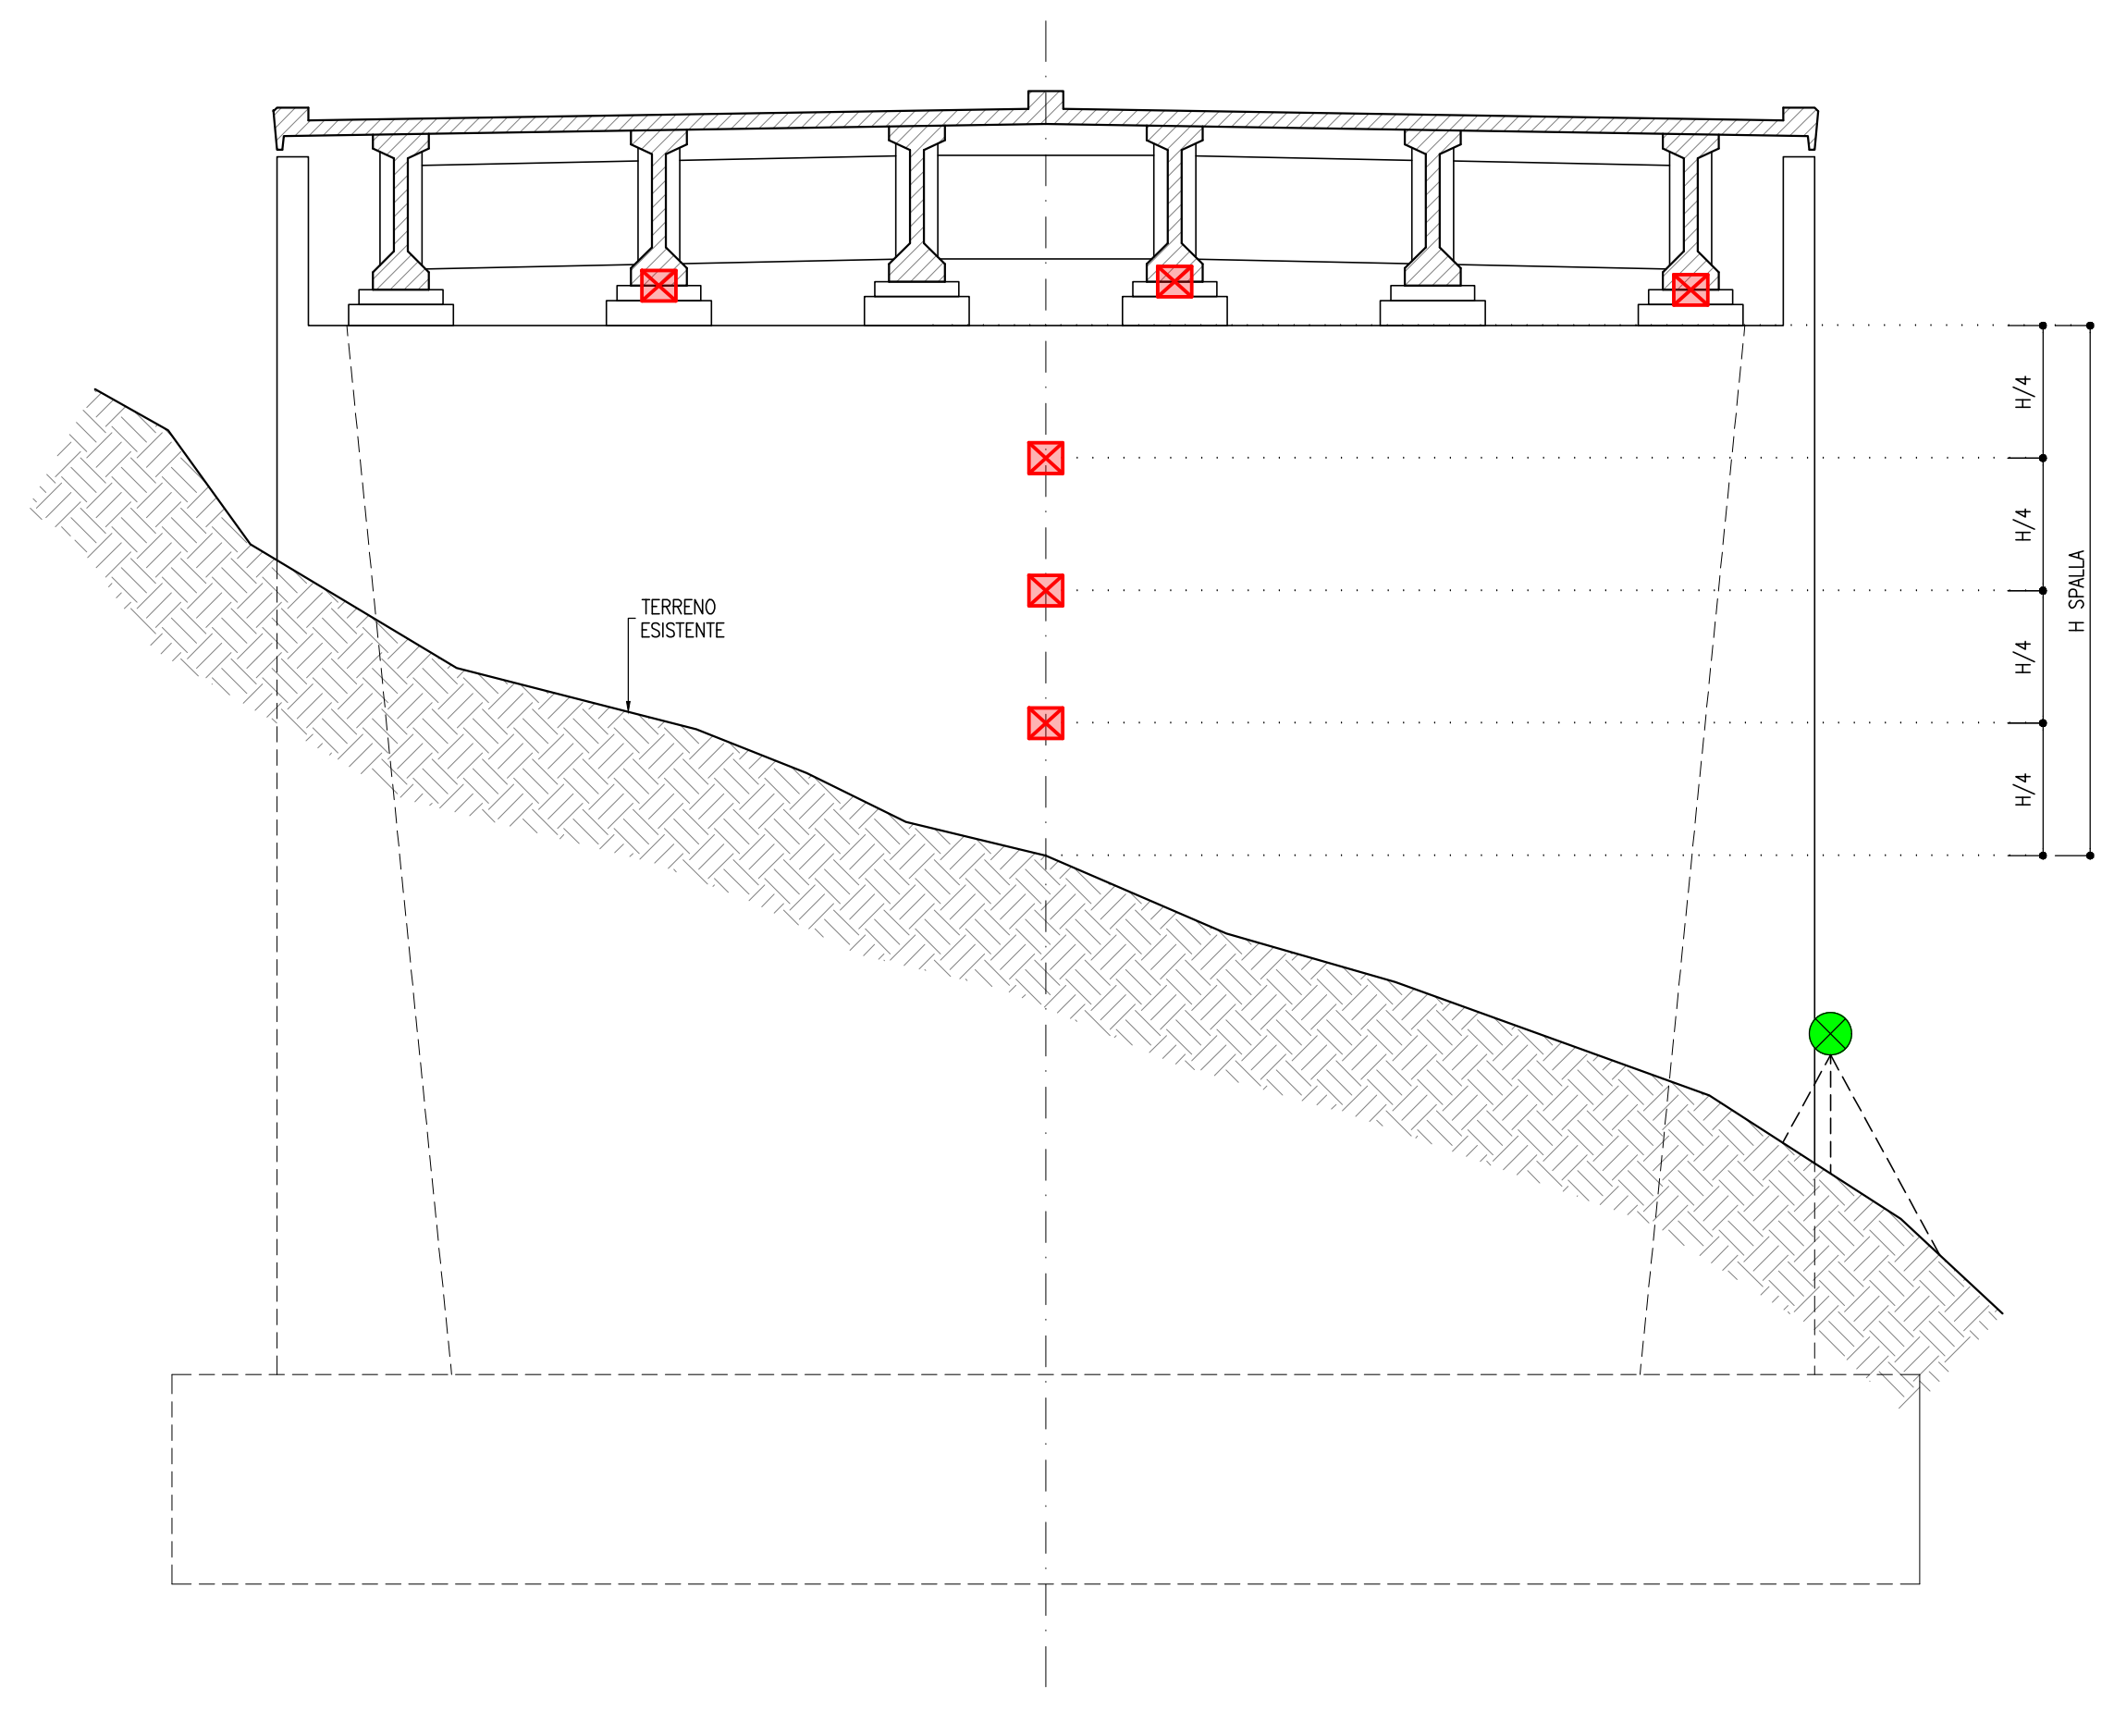


TABELLA QUANTITA' MONITORAGGIO		N°
☒	PUNTO DI MISURA SU SU STRUTTURA COSTITUITO DA MEMBRANA INFILETTE	114
●	STAZIONE TOTALE ROBORIZZATA CON TRASMISSIONE DEI DATI A DISTANZA	7

SOGGIE DI MONITORAGGIO VIADOTTO NOVALE		
LIMITE	PARAMETRO MISURATO: SOGGERNO	AZIONI AL SUPERAMENTO DELLE SOGLIE
SOGGIA DI ATTENZIONE	5 x 10mm	- INTERFERENZA DELLA MISURAZIONE - VALUTAZIONE VIGIA DEI POSSIBILI DANNI
SOGGIA DI INTERVENTO	5 x 15mm	- RIDUZIONE VELOCITA' DI TRANSITO SU VIADOTTO - ISPEZIONE VIGIA SUGLI ELEMENTI STRUTTURALI - MISURAZIONE MEDIANTE SISTEMI CONTINUI (24h/7g/m)
SOGGIA DI INTERVENTO IMMEDIATO	5 x 20mm	- TRANSITO SU VIADOTTO LIMITATO - ISPEZIONE VIGIA DELLE FONDAZIONI E DELLE PILE/MURI

COMMITTENTE: **RFI** RETE FERROVIARIA ITALIANA GRUPPO FERROVIE DELLO STATO ITALIANE

DIREZIONE LAVORI: **ITALFERR** GRUPPO FERROVIE DELLO STATO ITALIANE

APPALTATORE: **CONSORZIO DOLOMITI**

PROGETTAZIONE: **SWS** MANDANTI: **PINI**, **GDP**, **LI.FE.**, **SISI**

IL DIRETTORE DELLA PROGETTAZIONE: **ORDINE DEGLI INGEGNERI DI TRENTO**

PROGETTO ESECUTIVO

PROGETTAZIONE ESECUTIVA ED ESECUZIONE DEI LAVORI DI REALIZZAZIONE DEL LOTTO 1 DEL QUADRIPLICAMENTO DELLA LINEA FERROVIARIA FORTEZZA - VERONA TRATTA "FORTEZZA - PONTE GARDENA"

DISEGNO: **G-INTERFERENZA CON A 22**
INTERVENTI A SALVAGUARDIA VIADOTTO BELPRATO
Monitoraggio Viadotto Novale prescrizione nota prot. 14618 del 24/05/2018 e prot. 5886 del 25/02/2019

SCALA: 1:1000, 1:100

COMMESSA LOTTO FASE ENTE TIPO DOC. OPERADISCIPLINA PROGR. REV.

1	B	0	0	1	B	E	Z	Z	P	Z	G	B	0	0	0	0	0	8	B
---	---	---	---	---	---	---	---	---	---	---	---	---	---	---	---	---	---	---	---

Rev.	Descrizione	Redatto	Data	Verificato	Data	Approvato	Data	Autore/Elaborato
A	Emisione a seguito individuazione	A. Gialli	14/01/2021	C. Tasso	14/01/2021	D. Bazzani	14/01/2021	ING. G. G. G. G.
B	Emisione a seguito individuazione e	A. Gialli	14/03/2021	C. Tasso	14/03/2021	D. Bazzani	14/03/2021	ING. G. G. G. G.

File: IBOU1BEZZPZGB0000088.dwg n. Elab.: 1