


SEZIONE A-A

SCALA 1 : 50


BY-PASS ESODO PASSEGGERI

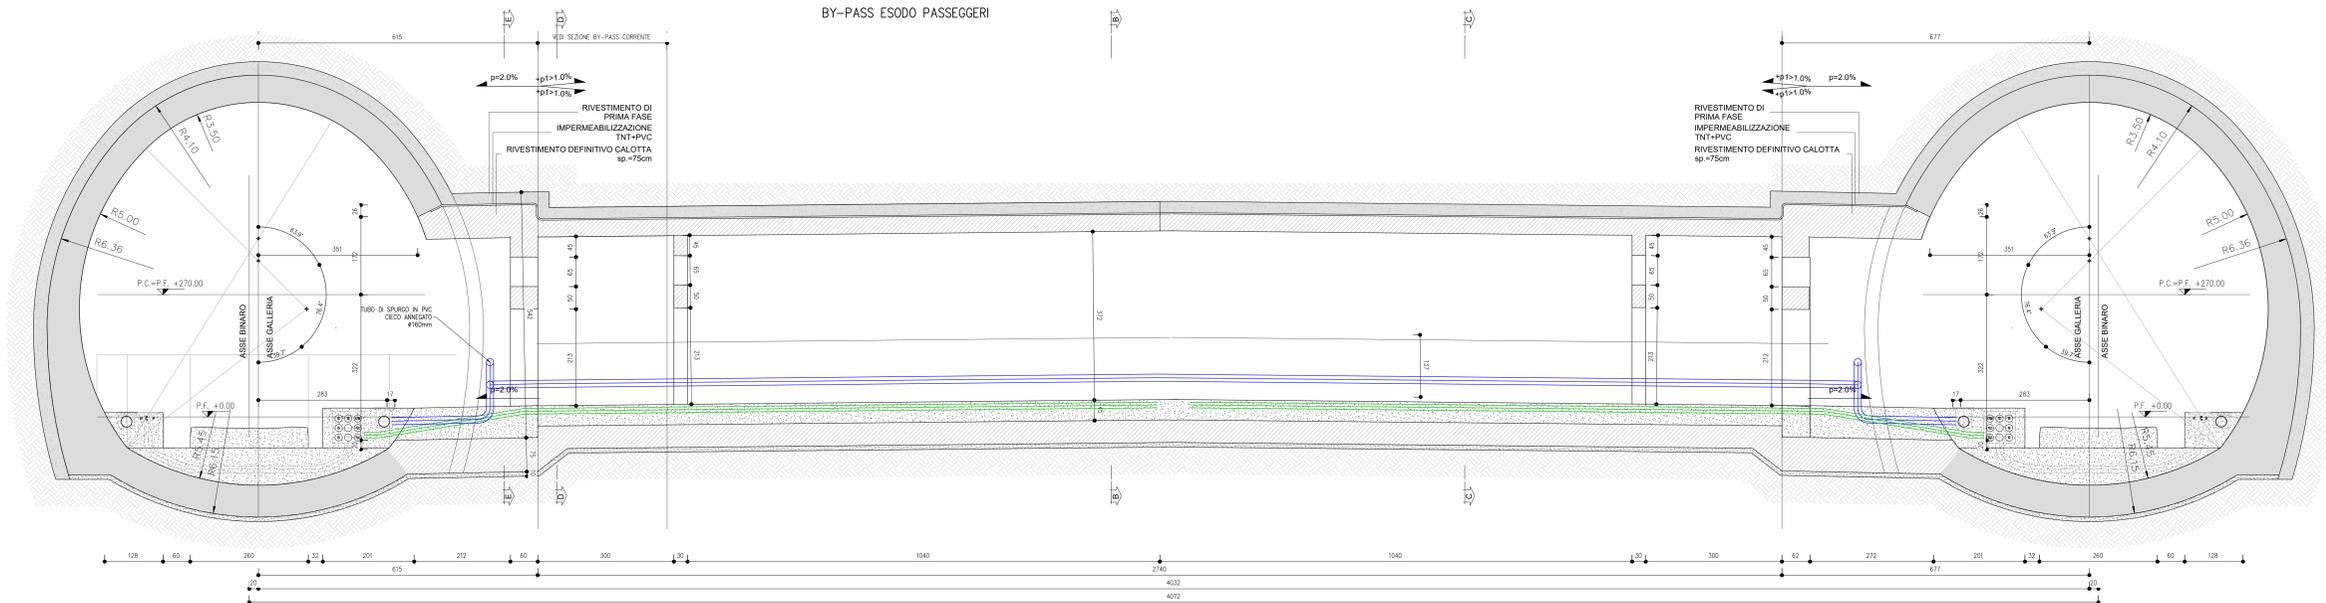

PIANTA

SCALA 1 : 50

BY-PASS ESODO PASSEGGERI

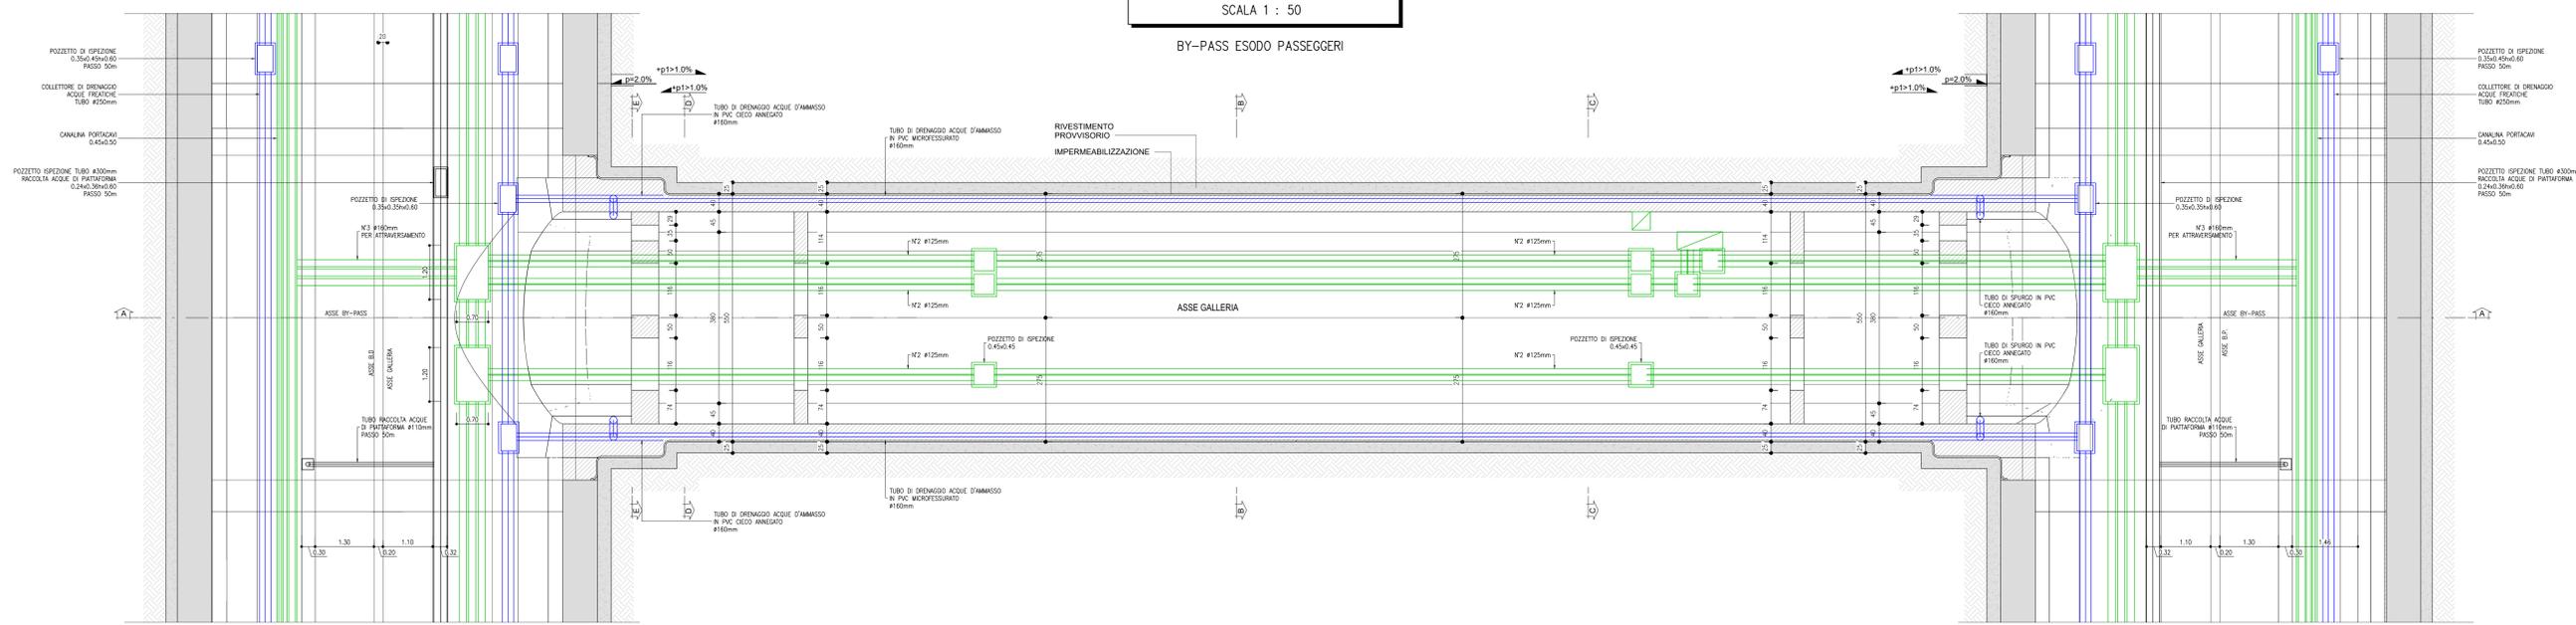

NOTE

1. EVENTUALI DIFFERENZE TRA LE MISURE DI QUOTE TOTALI E LA SOMMATORIA DELLE MISURE DI QUOTE PARZIALI SONO DOVUTE AD ARROTONDAMENTI AUTOMATICI.
2. PER LE TRACCE DI APPLICAZIONE DELLE SEZIONI TIPO SI RIMANDA AGLI ELABORATI DI PROFILO GEOTECNICO.
3. PER LE CARATTERISTICHE DEI MATERIALI, SI RIMANDA ALL'ELABORATO IBL18007SP00000001.

LEGENDA


- P.C. PIANO DEI CENTRI
- Q.P. QUOTA DI PROGETTO
- P.S. PIANO DI SCAVO



SEZIONE B-B

SCALA 1 : 50


INNESTO BY-PASS ESODO / TECNOLOGICO TRACCIATO IN RETTIFILLO

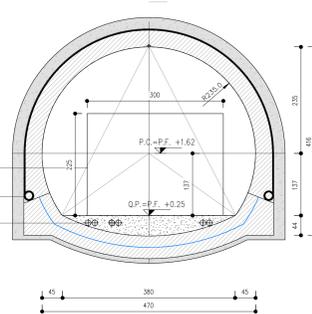

SEZIONE C-C

SCALA 1 : 50


INNESTO BY-PASS ESODO / TECNOLOGICO TRACCIATO IN RETTIFILLO

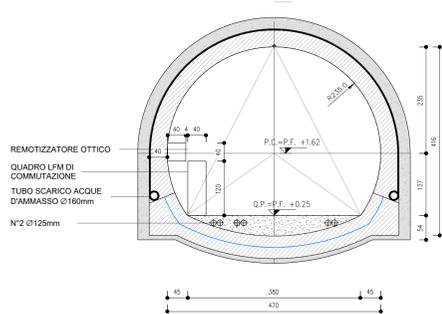

SEZIONE D-D

SCALA 1 : 50


INNESTO BY-PASS ESODO / TECNOLOGICO TRACCIATO IN RETTIFILLO

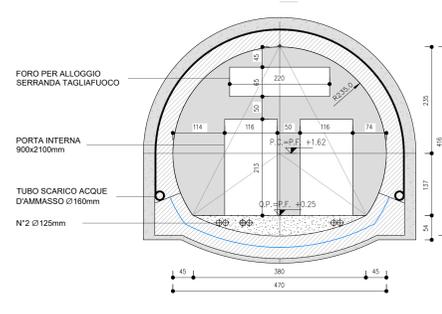

SEZIONE E-E

SCALA 1 : 50

INNESTO BY-PASS ESODO / TECNOLOGICO TRACCIATO IN RETTIFILLO

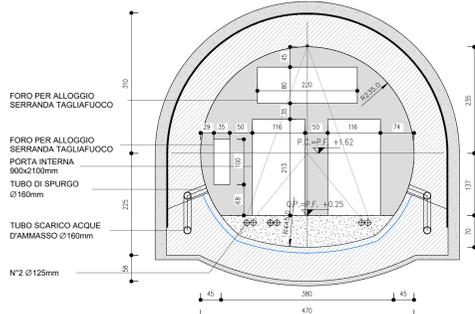

COMMITTENTE: **RFI** INFRASTRUTTURE FERROVIARIE ITALIANE

DIREZIONE LAVORI: **ITALFERR** GRUPPO FERROVIE DELLO STATO ITALIANE

APPALTATORE: **CONSORZIODOLOMITI**

PROGETTAZIONE: **SWS**

MANDATARI: **PINI**, **GDP**, **GEOMINI**, **SIS**

IL DIRETTORE DELLA PROIEZIONE: **DR. PAOLO BRIGONER**

PROGETTO ESECUTIVO

PROGETTAZIONE ESECUTIVA ED ESECUZIONE DEI LAVORI DI REALIZZAZIONE DEL LOTTO 1 DEL QUADRUPLICAMENTO DELLA LINEA FERROVIARIA FORTEZZA - VERONA TRATTA "FORTEZZA - PONTE GARDENA"

DISEGNO: **08 - GALLERIE C-GALLERIE NATURALI DI LINEA E DI INTERCONNESSIONE**

By-pass di esodo

Pianta e sezioni

APPALTATORE: **CONSORZIODOLOMITI**

SCALA: **As indicated**

Rev.	Descrizione	Disegnato	Verificato	Data	Approvato	Data	Autore/Rev. Data
A	EMISSIONE	M. Tognini	A. Valleria	19/10/2022	10. BULGARO	19/10/2022	IL PROGETTISTA A. P.S.E.
B	Emissione per integrazioni committenza	A.M. Maffei	A. Valleria	16/07/2022	16/07/2022	20/07/2022	IL PROGETTISTA A. P.S.E.

File: IBOU1BEZZPZG N00002B.dwg