


VOLUME STRATO DI TERRENO VEGETALE TOTALE SU SOMMITA' DEPOSITO 887,4 mc
SUPERFICIE DI INERBIMENTO CON IDROSEMINA TOTALE SU SOMMITA' DEPOSITO 2.958 mq
SUPERFICIE DI INERBIMENTO CON IDROSEMINA POTENZIATA TOTALE SU SCARPATE 42.354 mq

LEGGENDA	
Opere inserimento ambientale	
	INERBIMENTO CON IDROSEMINA POTENZIATA
	RICOSTRUZIONE SUOLO AGRICOLO: STRATO DI TERRENO VEGETALE sp= 30 cm ED INERBIMENTO CON IDROSEMINA

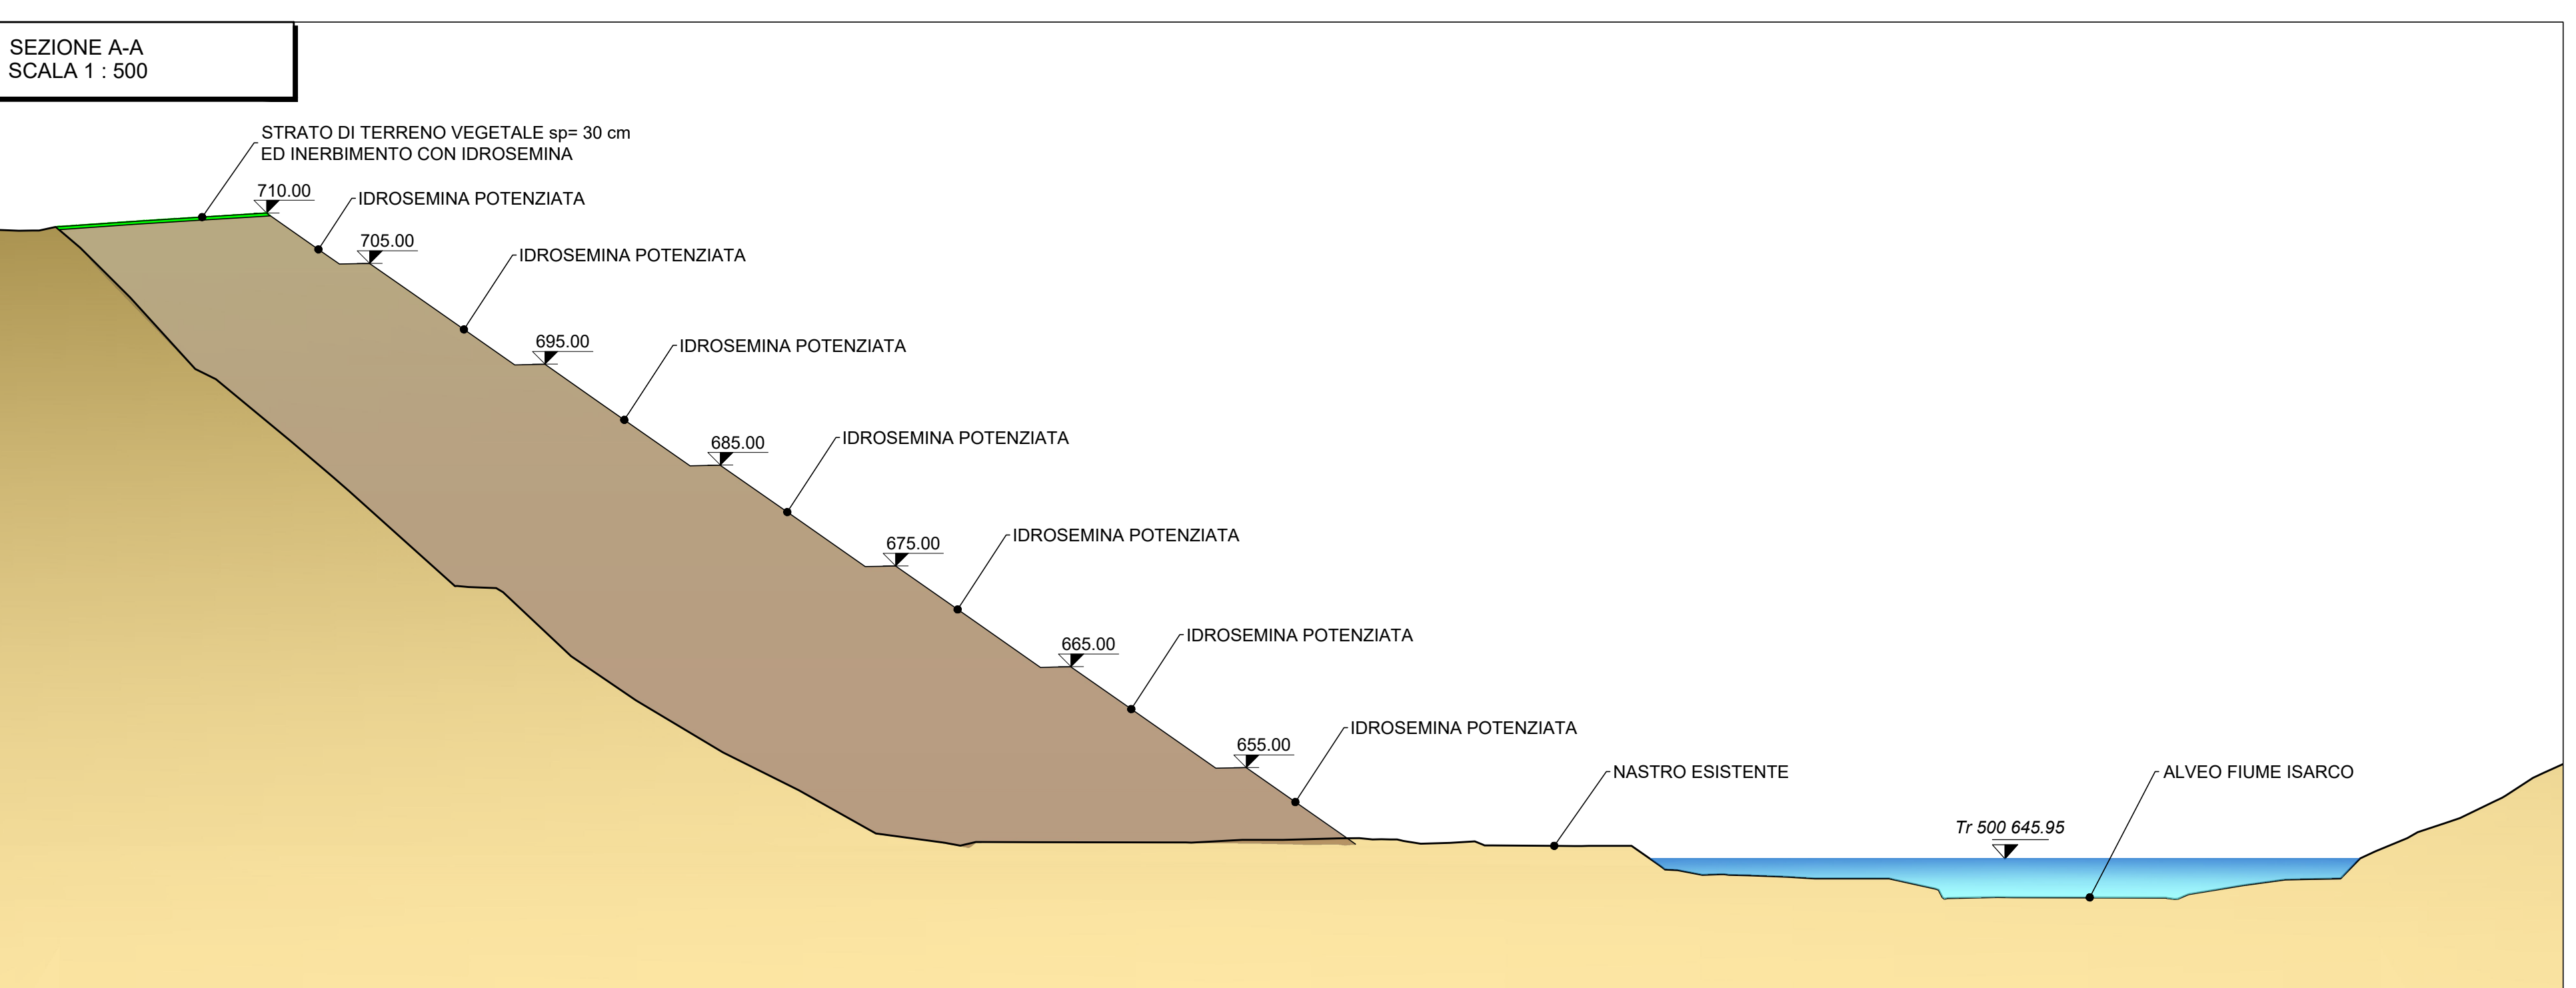

COMMITTENTE: RFI - R.F. FERROVIARIA ITALIANA - GRUPPO FERROVIE DELLO STATO ITALIANE

DIREZIONE LAVORI: ITALFERR - GRUPPO FERROVIE DELLO STATO ITALIANE

APPALTATORE: wbuild | implenti | CONSORZIO DOLOMITI

PROGETTAZIONE: SWS | PINI | GDP GEOMINI | SIST | DIRETTORE REGIONALE INGEGNERIA CIVILE - TRENTO | DIRETTORE REGIONALE INGEGNERIA CIVILE - TRENTO

MANDANTIA: SWS | PINI | GDP GEOMINI | SIST | DIRETTORE REGIONALE INGEGNERIA CIVILE - TRENTO | DIRETTORE REGIONALE INGEGNERIA CIVILE - TRENTO

IL DIRETTORE DELLA PROGETTAZIONE:

PROGETTO ESECUTIVO

PROGETTAZIONE ESECUTIVA ED ESECUZIONE DEI LAVORI DI REALIZZAZIONE DEL LOTTO 1 DEL QUADRUPPLICAMENTO DELLA LINEA FERROVIARIA FORTEZZA - VERONA TRATTA "FORTEZZA - PONTE GARDENA"

DISEGNO: 21 - AMBIENTE

C-SISTEMAZIONE E RIPRISTINO AMBIENTALE

Planimetria sezione e griglia d'impianto interventi di mitigazione - C - Platten

APPALTATORE:

SCALA: 1:500

COMMESSA	LOTTO	FASE	ENTE	TIPO DOC.	OPERAZIONE	DISCIPLINA	PROGR.	REV.
IB0U	1B	E	Z	PZ	IA	0000	003	C

Rev.	Descrizione	Redatto	Data	Verificato	Data	Approvato	Data	Autorizzato	Data
A	Emissione	F. Fabbri	17/01/2022	M. Piantoni	18/01/2022	D. Bortoluzzi	18/01/2022	P. Cappelletti	18/01/2022
B	Emissione a Seguito Istruttoria	F. Fabbri	12/01/2022	M. Piantoni	13/01/2022	D. Bortoluzzi	13/01/2022	P. Cappelletti	13/01/2022
C	Emissione a seguito di istruttoria e autorizzazione	U. Scattolon	04/01/2023	M. Piantoni	05/01/2023	D. Bortoluzzi	05/01/2023	P. Cappelletti	05/01/2023

File: IB0U1BEZZPZIA000003C.dwg | n. Elab: 2001/2023