


VOLUME STRATO DI TERRENO VEGETALE
TOTALE SU SOMMITA' DEPOSITO 20.625,9 mc
SUPERFICIE DI INERBIMENTO CON IDROSEMINA
TOTALE SU SOMMITA' DEPOSITO 68.763 mq
SUPERFICIE DI INERBIMENTO CON IDROSEMINA POTENZIATA
TOTALE 105.068 mq

LEGENDA

Opere inserimento ambientale

- INERBIMENTO CON IDROSEMINA POTENZIATA
- STRATO DI TERRENO VEGETALE sp= 30 cm ED INERBIMENTO CON IDROSEMINA

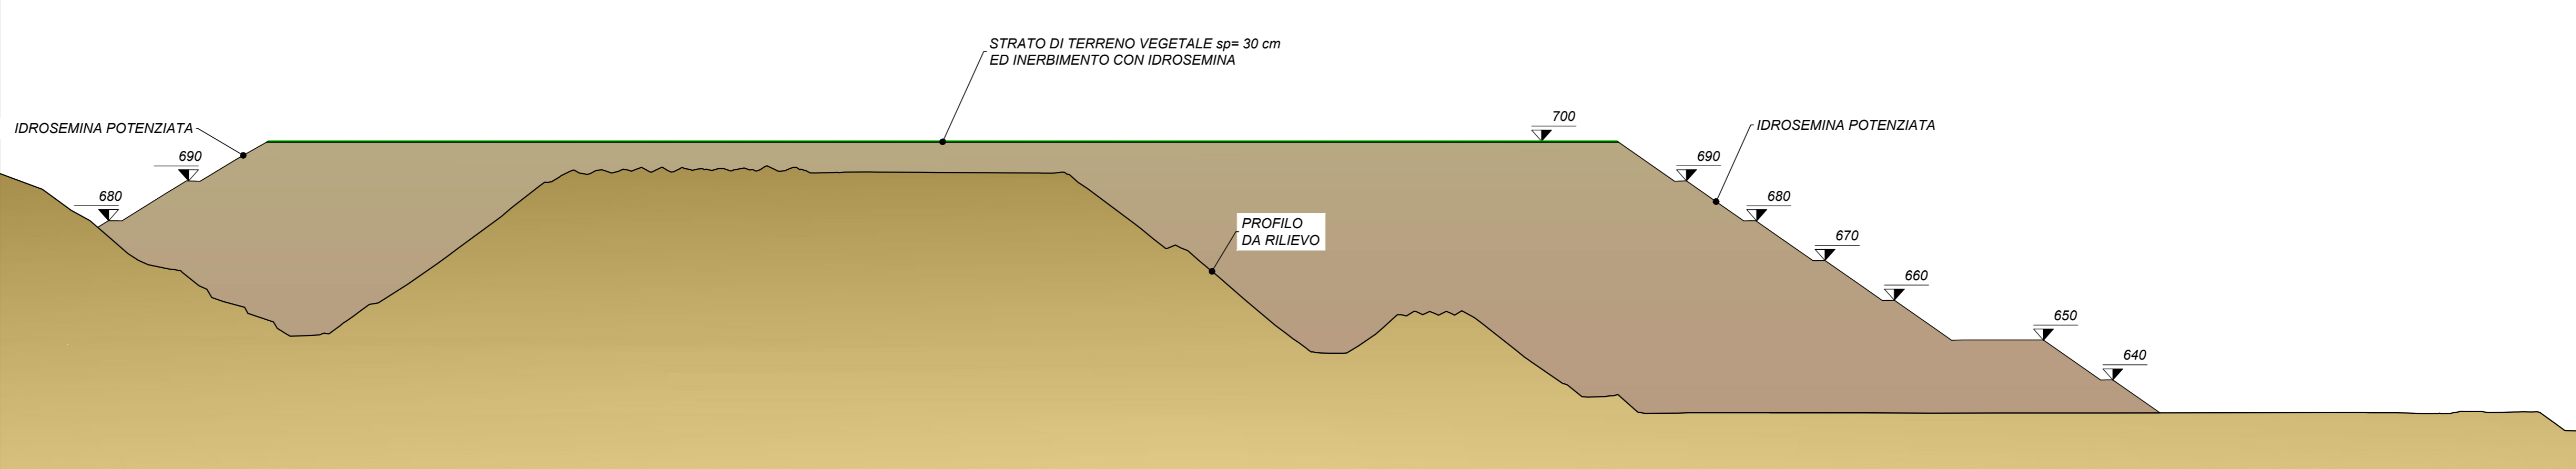

COMMITTENTE: **RFI** GRUPPO FERROVIARIO ITALIANO

DIREZIONE LAVORI: **ITALFERR** GRUPPO FERROVIE DELLO STATO ITALIANE

APPALTATORE: **WORLD** **implenti** **CONSORZIO DOLOMITI**

PROGETTAZIONE: **SWS**

MANDANTI: **PINI** **GDP GEOMINI** **SIST** **IRPEL**

IL DIRETTORE DELLA PROGETTAZIONE: **DR. P. COCCO**

PROGETTO ESECUTIVO

PROGETTAZIONE ESECUTIVA ED ESECUZIONE DEI LAVORI DI REALIZZAZIONE DEL LOTTO 1 DEL QUADRUPPLICAMENTO DELLA LINEA FERROVIARIA FORTEZZA - VERONA TRATTA "FORTEZZA - PONTE GARDENA"

DISEGNO
21 - AMBIENTE
C-SISTEMAZIONE E RIPRISTINO AMBIENTALE
Planimetria sezione e griglia d'impianto interventi di mitigazione - E - Deposito Hintergriger

APPALTATORE	IL DIRETTORE TECNICO	SCALA:
<i>[Signature]</i>	<i>[Signature]</i>	1:1000

Rev.	Descrizione	Redatto	Verificato	Data	Approvato	Data	Autore/Revizore
A	Emissione	F. Fabbro	M. Pavesani	17/01/2022	D. Bortoluzzi	18/01/2022	P. COCCO
B	Emissione a Seguito Istruttoria	F. Fabbro	M. Pavesani	12/01/2022	D. Bortoluzzi	13/01/2022	P. COCCO
C	Emissione a seguito di istruttoria e autorizzazioni	U. Scattolon	M. Pavesani	04/01/2023	D. Bortoluzzi	05/01/2023	P. COCCO