PIANTA CIGLIO SINISTRO - MURO DI MONTE

(1:100)

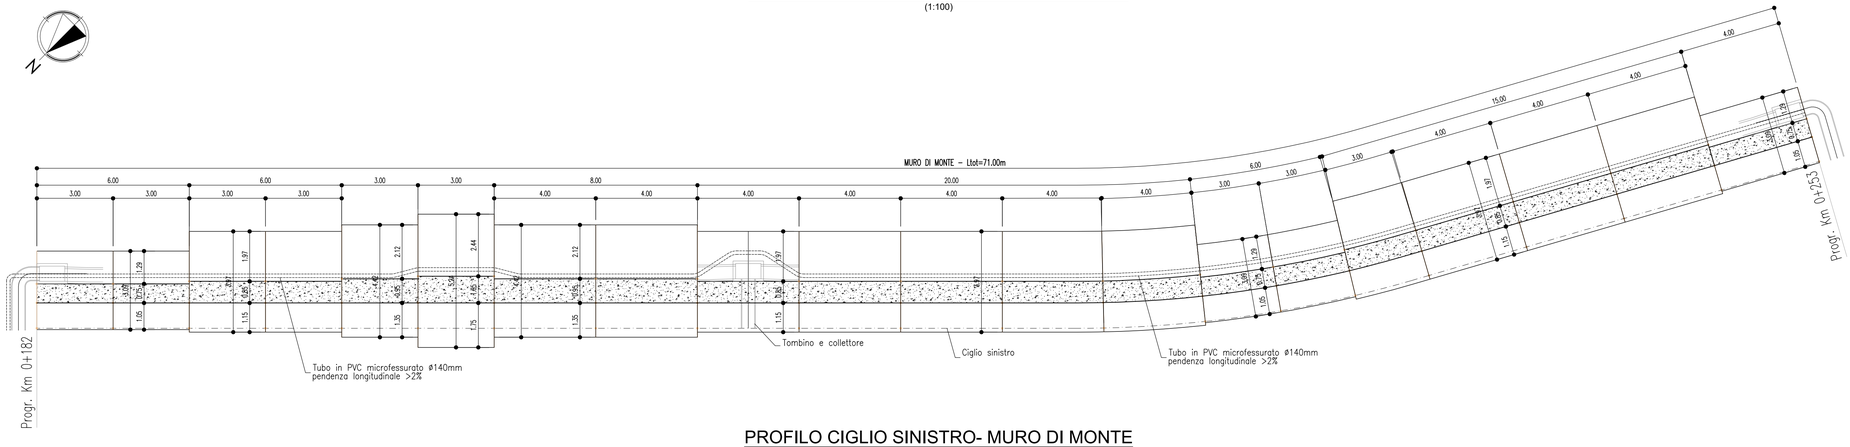

PROFILO CIGLIO SINISTRO- MURO DI MONTE

(1:100)

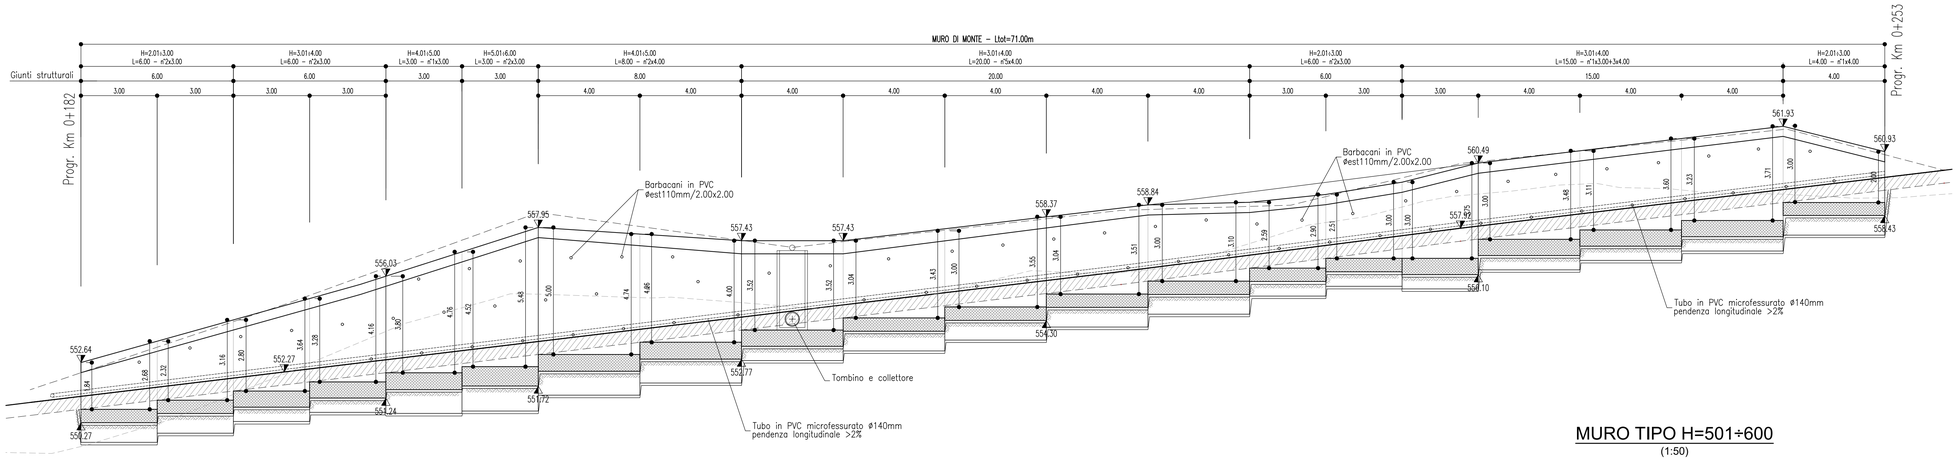

KEY–PLAN

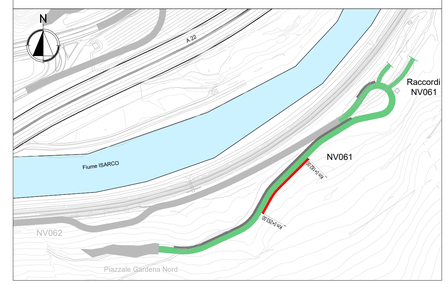

TABELLA MATERIALI

CARATTERISTICHE DEI MATERIALI
Conforme alla norma UNI EN 206–1/UNI11104

– CALCESTRUZZO PER MAGRONE
Classe di resistenza minima C_{min} C12/15

– CALCESTRUZZO PER MURO DI SOSTEGNO (paramento)
Classe di resistenza minima C_{min} C32/40
Classe di consistenza S S3 ÷ S4
Dim. massima aggregati D_{max} 35
Copriferro [mm] c 50
Classe di esposizione XF2

– CALCESTRUZZO PER MURO DI SOSTEGNO (fondazione)
Classe di resistenza minima C_{min} C25/30
Classe di consistenza S S3 ÷ S4
Dim. massima aggregati D_{max} 35
Copriferro [mm] c 50
Classe di esposizione XC2

– ACCIAIO PER ARMATURE ORDINARIE
Acciaio in barre ad aderenza migliorata tipo B450C controllato in stabilimento
Tensione caratteristica di snervamento f_{yk} ≥ 450 N/mm²
Tensione caratteristica di rottura f_{tk} ≥ 540 N/mm²

Incidenza acciaio: var. 55–90 kg/mc

MURO TIPO H=201÷300

(1:50)

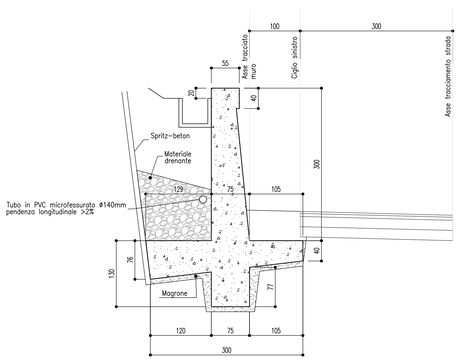

MURO TIPO H=301÷400

(1:50)

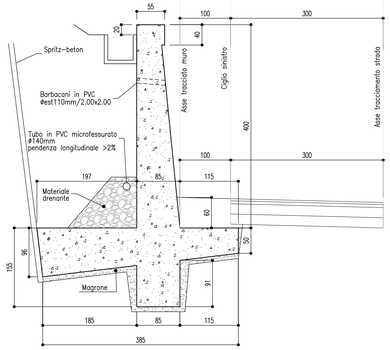

MURO TIPO H=401÷500

(1:50)

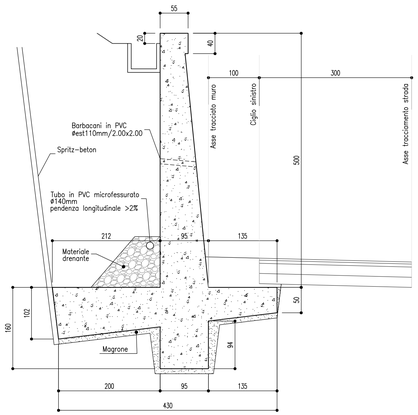

MURO TIPO H=501÷600

(1:50)

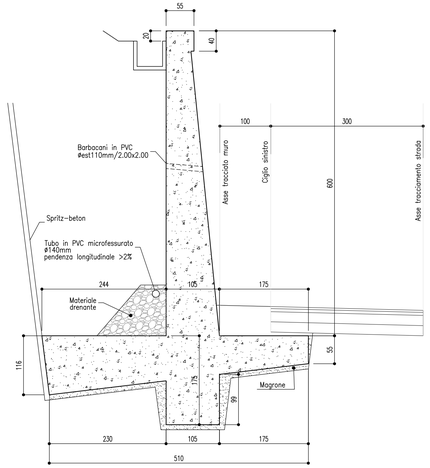

COMMITTENTE:

RFI RETE FERROVIARIA ITALIANA
GRUPPO FERROVIE DELLO STATO ITALIANE

DIREZIONE LAVORI:

ITALFERR
GRUPPO FERROVIE DELLO STATO ITALIANE

APPALTATORE:

webuild Implenia
CONSORZIODOLOMITI

PROGETTAZIONE:

MANDATARIA: SWS

MANDANTI: PINI ITALIA; GDP GEOMINI; ILREL; SISt Studio di Ingegneria Strutturale Origoni & Bertini

Progettazione integrazioni RFI e varie prestazioni specialistiche

IL DIRETTORE DELLA PROGETTAZIONE:
Ing. Paolo Cucino
ORDINE DEGLI INGEGNERI DELLA PROV. DI TRENTO
Dott.Ing. PAOLO CUCINO
ISCRIZIONE ALBO N° 2216

PROGETTO ESECUTIVO

PROGETTAZIONE ESECUTIVA ED ESECUZIONE DEI LAVORI DI REALIZZAZIONE DEL LOTTO 1 DEL QUADRUPLICAMENTO DELLA LINEA FERROVIARIA FORTEZZA - VERONA TRATTA "FORTEZZA – PONTE GARDENA"

11 - OPERE CIVILI

B2-PIAZZALI AGLI IMBOCCHI DELLE GALLERIE E VIABILITA' DI ACCESSO
VIABILITA' ACCESSO IMBOCCO GARDENA NORD - II° TRATTO
Muro di sostegno da Pk 0+182,00 A Pk 0+253,00 - Pianta, prospetto e sezioni

APPALTATORE
IL DIRETTORE TECNICO
Ing. Pietro Giandrotto

SCALA: 1:100/50

COMMESSA	LOTTO	FASE	ENTE	TIPO DOC.	OPERA/DISCIPLINA	PROGR.	REV.
IB0U	1B	E	ZZ	PZ	NV0610	005	B

Rev.	Descrizione	Redatto	Data	Verificato	Data	Approvato	Data	Autorizzato Data
A	EMISSIONE	M. Ingianni	26/01/2022	A.Valente	27/01/2022	D. Buttafoco	28/01/2022	IL RESPONSABILE DELL'INTEGRAZIONE DI PROCESSO ing. Paolo Cucino ORDINE INGEGNERI PROVINCIA DI ROMA N. 19540 30/07/2022
B	EMISSIONE A SEGUITO INDICAZIONI COMMITTENZA	P. Delgrosso	18/07/2022	A. Valente	19/07/2022	D. Buttafoco Dolomiti	20/07/2022	

File: IB0U1BEZZPZNV0610005B.dwg n. Elab.: