
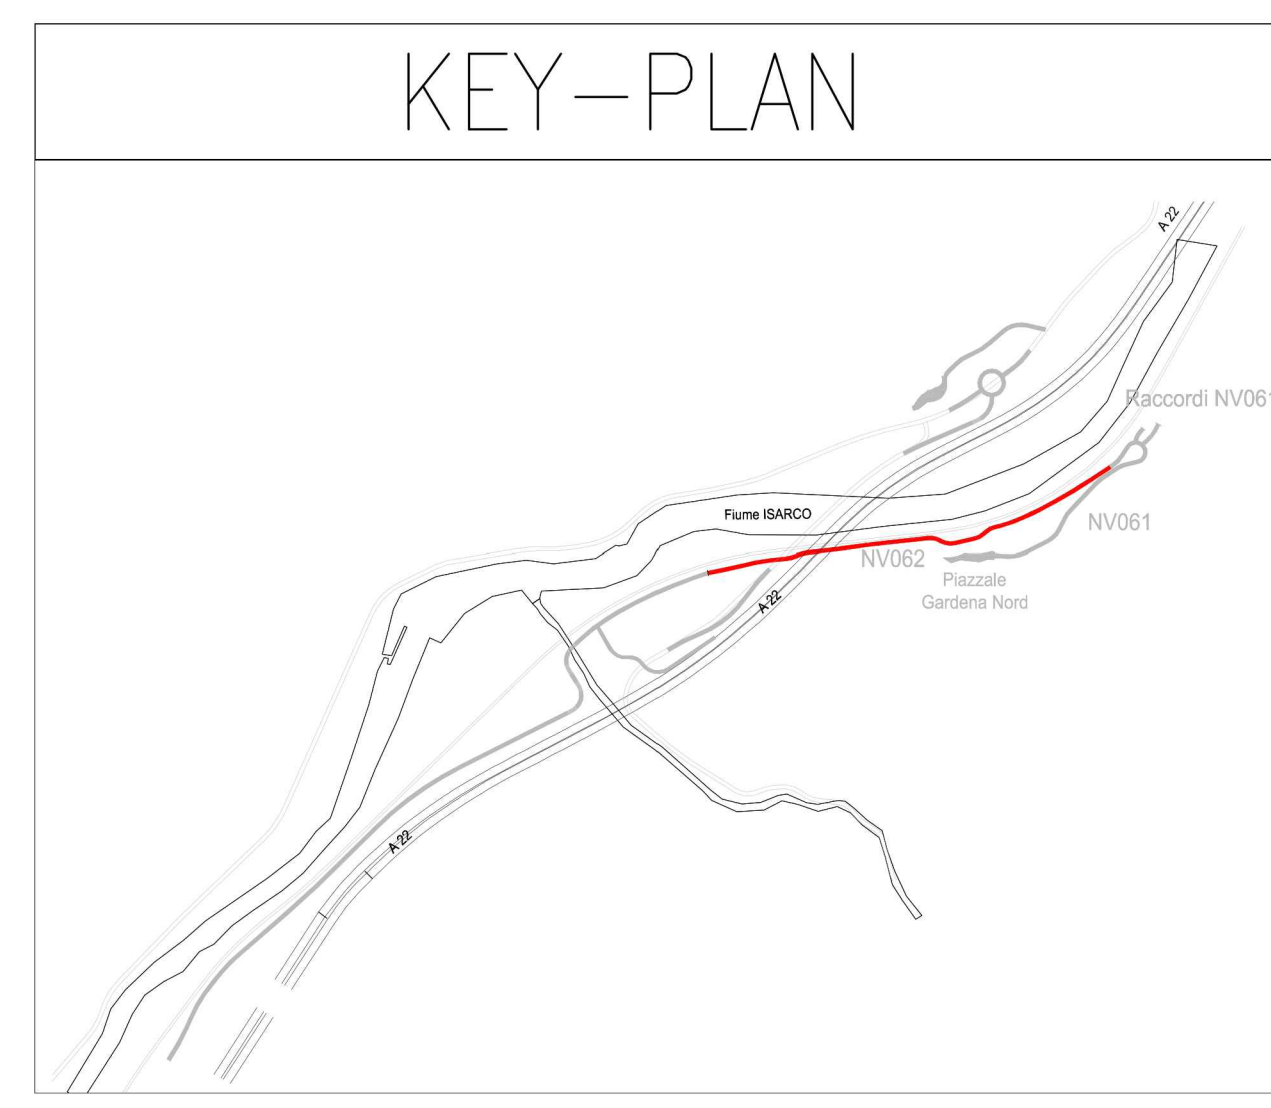


Tracciamento Paratia 1
SCALA 1 : 100

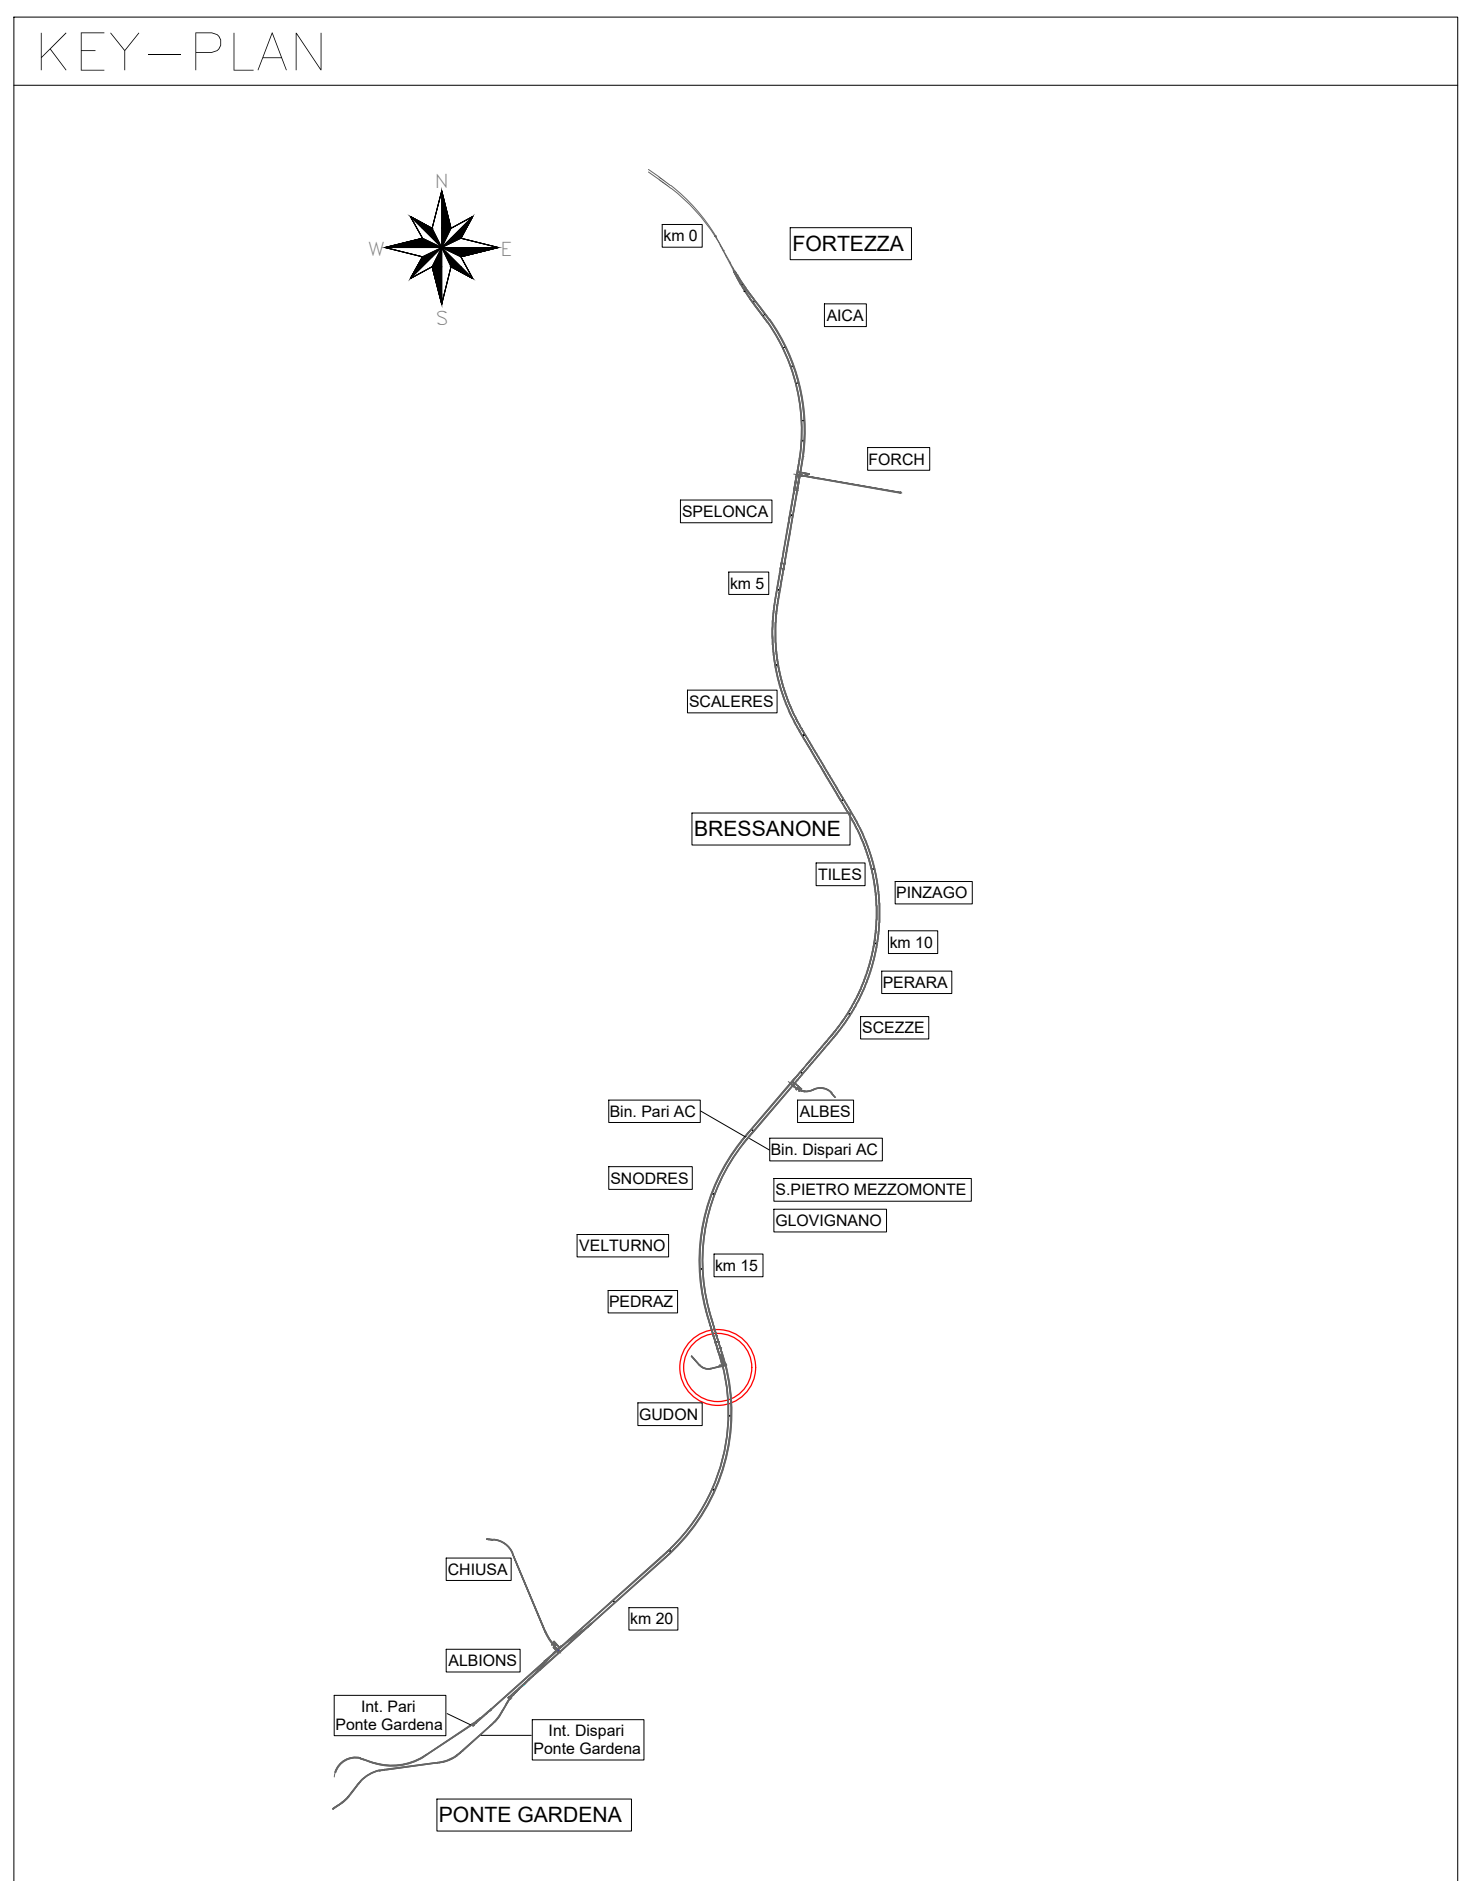

NOTE
Tutte le misure sono in metri salvo dove diversamente specificato.
Il sistema di coordinate espresso di livello verticale.
Le quote altimetriche sono espresse in metri e riferite al sistema di coordinate rettilinee.
Le quote in tabella sono espresse in mt.
Eventuali campi vuoti in tabella indicano la non linearità dell'elemento.

Tabella di Tracciamento paratia 1

PUNTO	EST	metri	Q.alt
01	19573,459	26626,475	540,84
02	19584,948	26617,732	551,17
03	19586,705	26617,906	551,175
04	19600,099	26619,228	552,329
05	19616,793	26620,876	553,65
06	19642,471	26623,412	552,93
07	19670,469	26625,095	548,34
08	19675,278	26629,173	548,032
09	19679,135	26629,356	547,893
10	19682,711	26629,814	547,849
11	19683,68	26631,995	546,61

COMITENTE: RFI - RETE FERROVIARIA ITALIANA - GRUPPO FERROVIE DELLO STATO ITALIANO

DIREZIONE LAVORI: ITALFERR - GRUPPO FERROVIE DELLO STATO ITALIANO

APPALTATORE: CONSORZIO DOLGOMITI

PROGETTAZIONE: SWS, PINI, GDP, GEBI, SISA

MANDANTI: PINI, GDP, GEBI, SISA

IL DIRETTORE DELLA PROGETTAZIONE: [Logo]

PROGETTO ESECUTIVO

PROGETTAZIONE ESECUTIVA ED ESECUZIONE DEI LAVORI DI REALIZZAZIONE DEL LOTTO 1 DEL QUADRUPPLICAMENTO DELLA LINEA FERROVIARIA FORTEZZA - VERONA TRATTO 1 - FORTEZZA - PONTE GARDENA

11 - OPERE CIVILI
B2 - PIAZZALI AGLI IMBOCCO DELLE GALLERIE E VIABILITA' DI ACCESSO VIABILITA' DI ACCESSO IMBOCCO GARDENA NORD - I° TRATTO Paratia 1 - Piazzale fase temporanea

APPALTATORE: [Logo]

IL DIRETTORE TECNICO: [Logo]

SCALA: varie

COMMESSA	LOTTO	FASE	ENTE	TIPO DOC.	OPERADISCIPLINA	PROGR.	REV.
IB0U	1B	E	Z	PZ	NV0620	002	C

Rev.	Descrizione	Redatto	Data	Verificato	Data	Approvato	Data	Autorezzato Data
A	Emissione per Istruttoria Coordinata	[Logo]	2011/02/28	[Logo]	2011/02/28	[Logo]	2011/02/28	
B	Modifica per Istruttoria Coordinata	[Logo]	19/11/2020	[Logo]	19/11/2020	[Logo]	20/11/2020	
C	Chiusura e invio di relazione a Imbocco	[Logo]	25/02/2023	[Logo]	25/02/2023	[Logo]	27/02/2023	

Fig.: IB0U1BEZZPPNVR20002C.dwg

In. Etab.: [Logo]