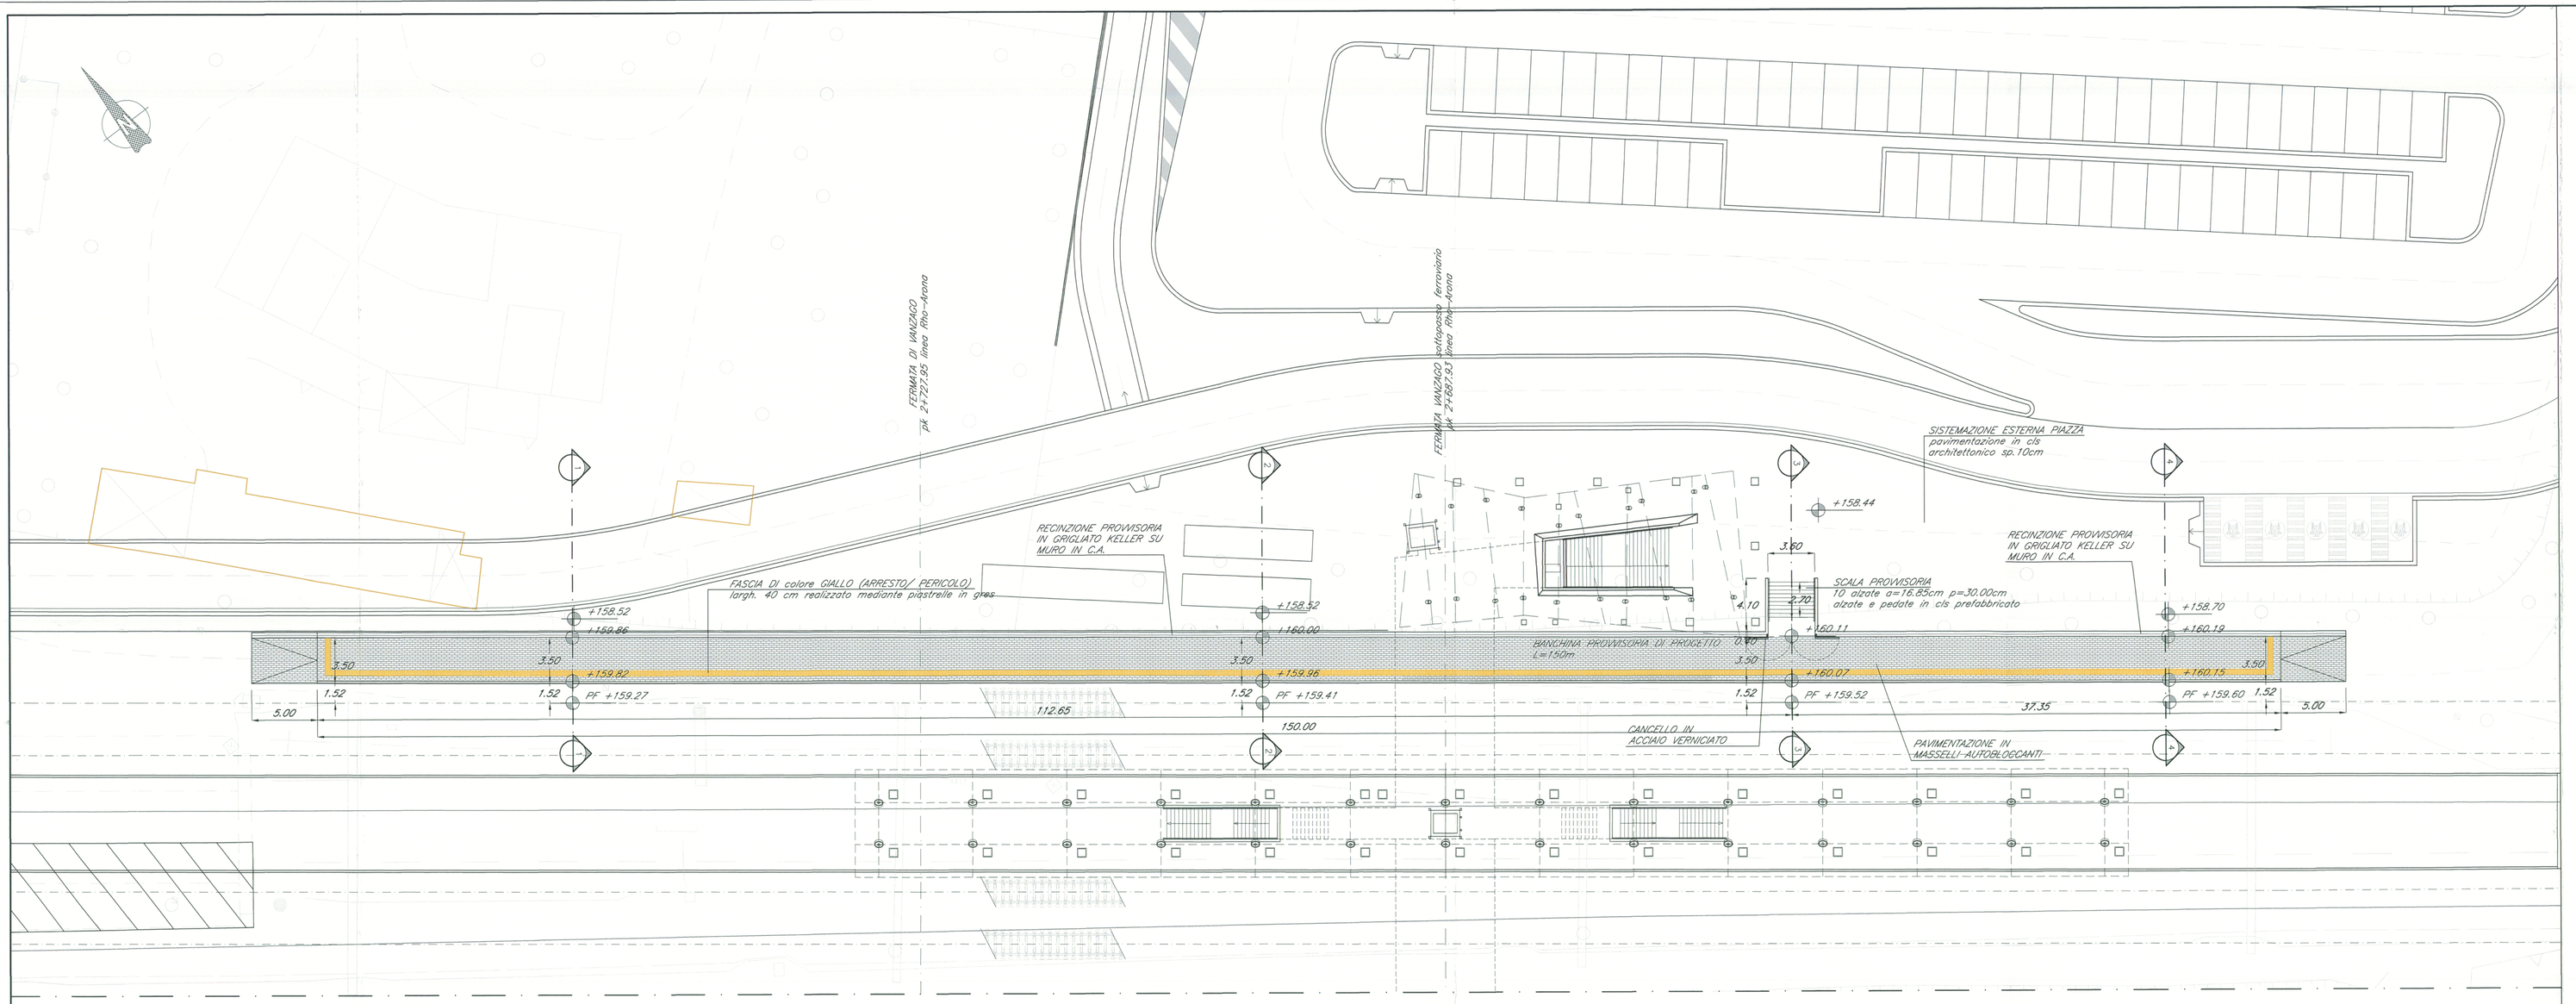

PLANIMETRIA QUOTA BANCHINA
scala 1:200

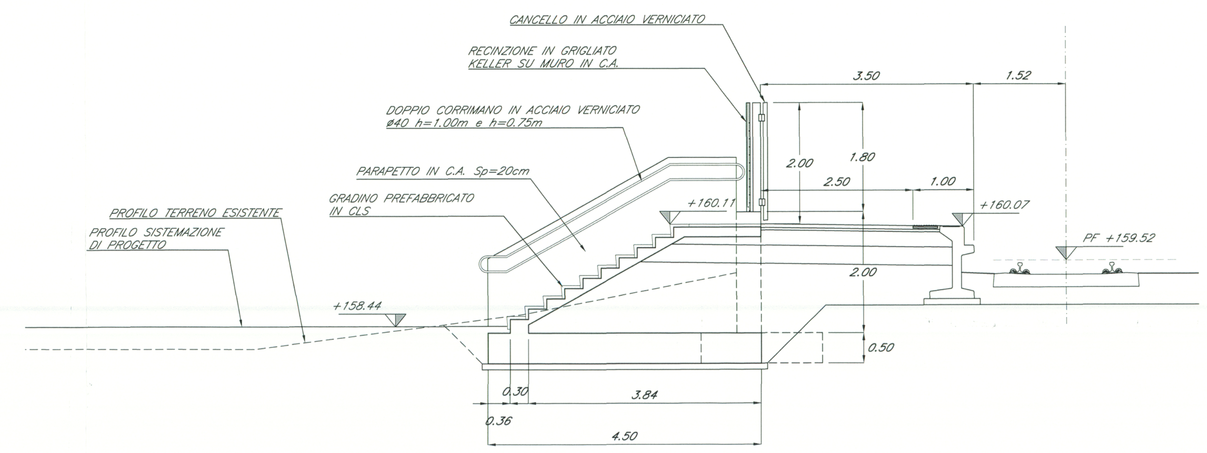

3 SEZIONE TRASVERSALE
scala 1:50

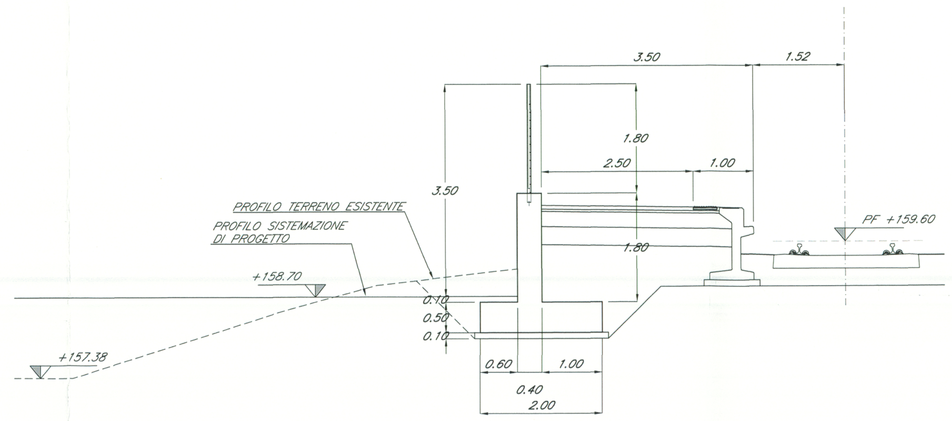

4 SEZIONE TRASVERSALE
scala 1:50

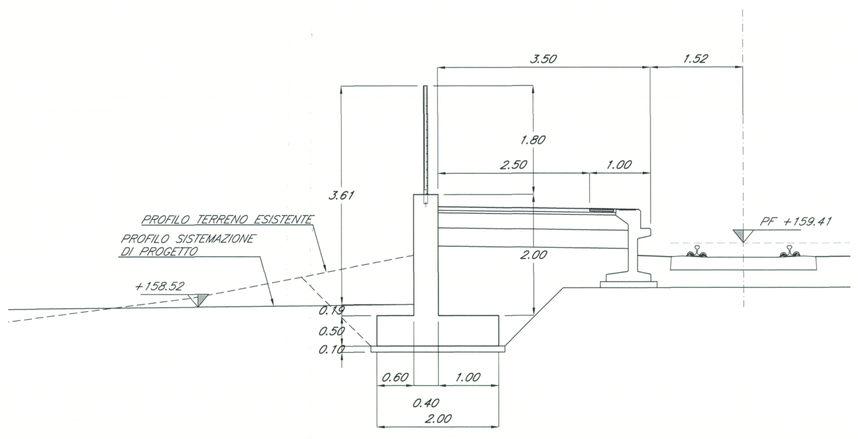

2 SEZIONE TRASVERSALE
scala 1:50

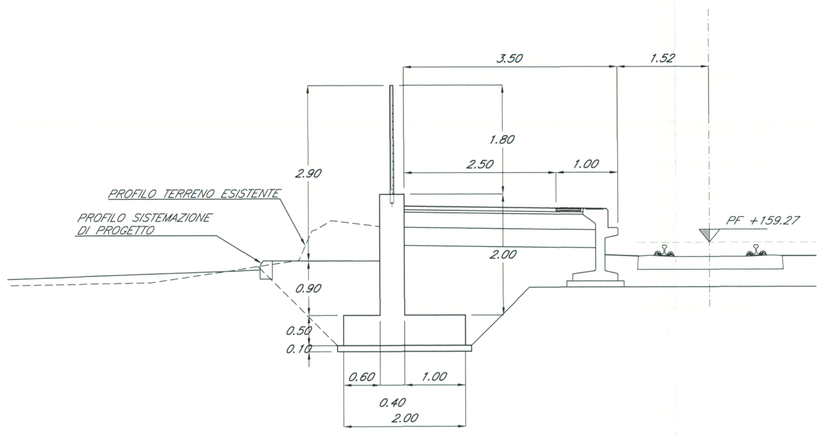

1 SEZIONE TRASVERSALE
scala 1:50

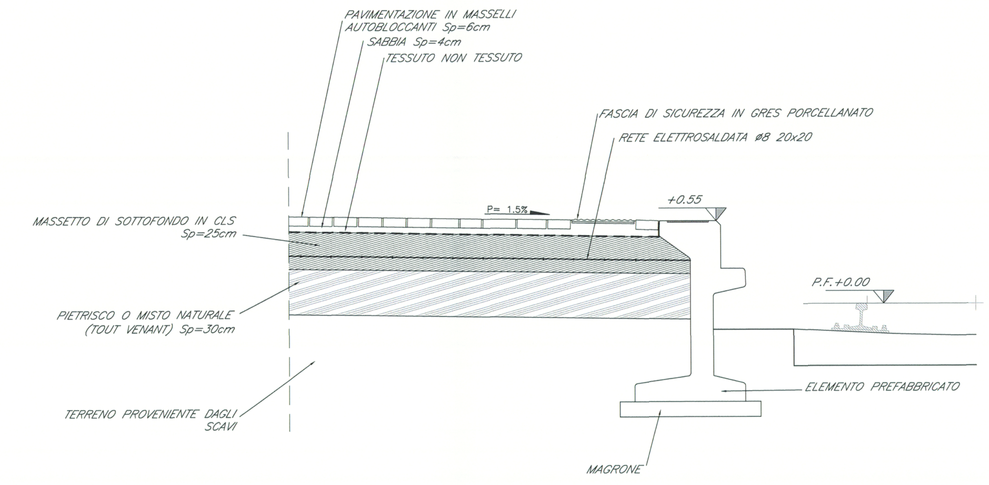

PARTICOLARE PAVIMENTAZIONE BANCHINA
scala 1:20

NOTE
(1) - Nelle successive fasi progettuali, a conferma dei dimensionamenti previsti da progetto, dovranno essere eseguiti saggi conoscitivi sulle strutture esistenti
(2) - Per il censimento dei sottoservizi e per tutte le opere civili per impianti (pozzetti, polifore,ecc) vedi elaborati specifici.
(3) - Le lavorazioni interferenti con l'esercizio ferroviario dovranno essere eseguite in interruzione notturna o in soggezione all'esercizio ferroviario.
(4) - Per l'immissione nella rete fognaria delle acque di drenaggio, vedi elaborati specifici.
(5) - Per i dettagli del parcheggio e della nuova viabilità vedi elaborati specifici

COMMITTENTE: RFI RETE FERROVIARIA ITALIANA — GRUPPO FERROVIE DELLO STATO

PROGETTAZIONE: ITALFERR — GRUPPO FERROVIE DELLO STATO

INFRASTRUTTURE FERROVIARIE STRATEGICHE DEFINITE DALLA LEGGE OBIETTIVO N. 443/01

DIREZIONE TECNICA - U.O. URBANISTICA, ARCHITETTURA E DESIGN

PROGETTO DEFINITIVO PER APPALTO INTEGRATO

POTENZIAMENTO DELLA LINEA RHO-ARONA. TRATTA RHO-GALLARATE QUADRUPLICAMENTO RHO-PARABIAGO E RACCORDO Y

FV02 - NUOVA FERMATA DI VANZAGO

ELABORATI PROGETTO ARCHITETTONICO

Marciapiede provvisorio - Planimetria generale e dettagli

SCALA: VARIE

COMMESSA	LOTTO	FASE	ENTE	TIPO DOC.	OPERA/DISCIPLINA	PROGR.	REV.
MDL1	12	D	44	P Z	FV0200	002	B

Revis.	Descrizione	Redatto	Data	Verificato	Data	Approvato	Data	Autorizzato / Data
A	Emissione Esecutiva	A. Inglesi	Ott 2010	M. Marzano	Ott 2010	S. Borelli	Ott 2010	
B	Recepimento osservazioni validazione	M.Marzano		M.Marzano	Apr 2011	S.Borelli	Apr 2011	

File: MDL112D44PZFV02000028 — n. Elab.: -