




VOLUME=740.000mc



TABELLA TRACCIAMENTO

Punto	X	Y	Q.la
PT 1	22824.38	38330.02	716.23
PT 2	22840.10	38372.63	713.69
PT 3	22856.73	38416.44	699.37
PT 4	22845.74	38458.61	682.72
PT 5	22802.13	38453.71	690.95
PT 6	22756.59	38444.03	697.23
PT 7	22719.38	38413.02	699.95
PT 8	22688.55	38375.83	697.14
PT 9	22686.38	38327.23	692.02
PT 10	22685.38	38281.88	680.02
PT 11	22702.54	38238.16	665.17
PT 12	22709.90	38195.60	646.21
PT 13	22735.48	38161.81	631.67
PT 14	22765.80	38158.13	632.13
PT 15	22769.96	38187.60	649.98
PT 16	22772.02	38216.05	666.35
PT 17	22786.02	38250.13	685.82
PT 18	22808.33	38287.78	705.90
PT 19	22756.33	38263.70	736.00
PT 20	22777.07	38337.13	736.00
PT 21	22810.54	38367.92	736.00
PT 22	22775.95	38376.86	736.00

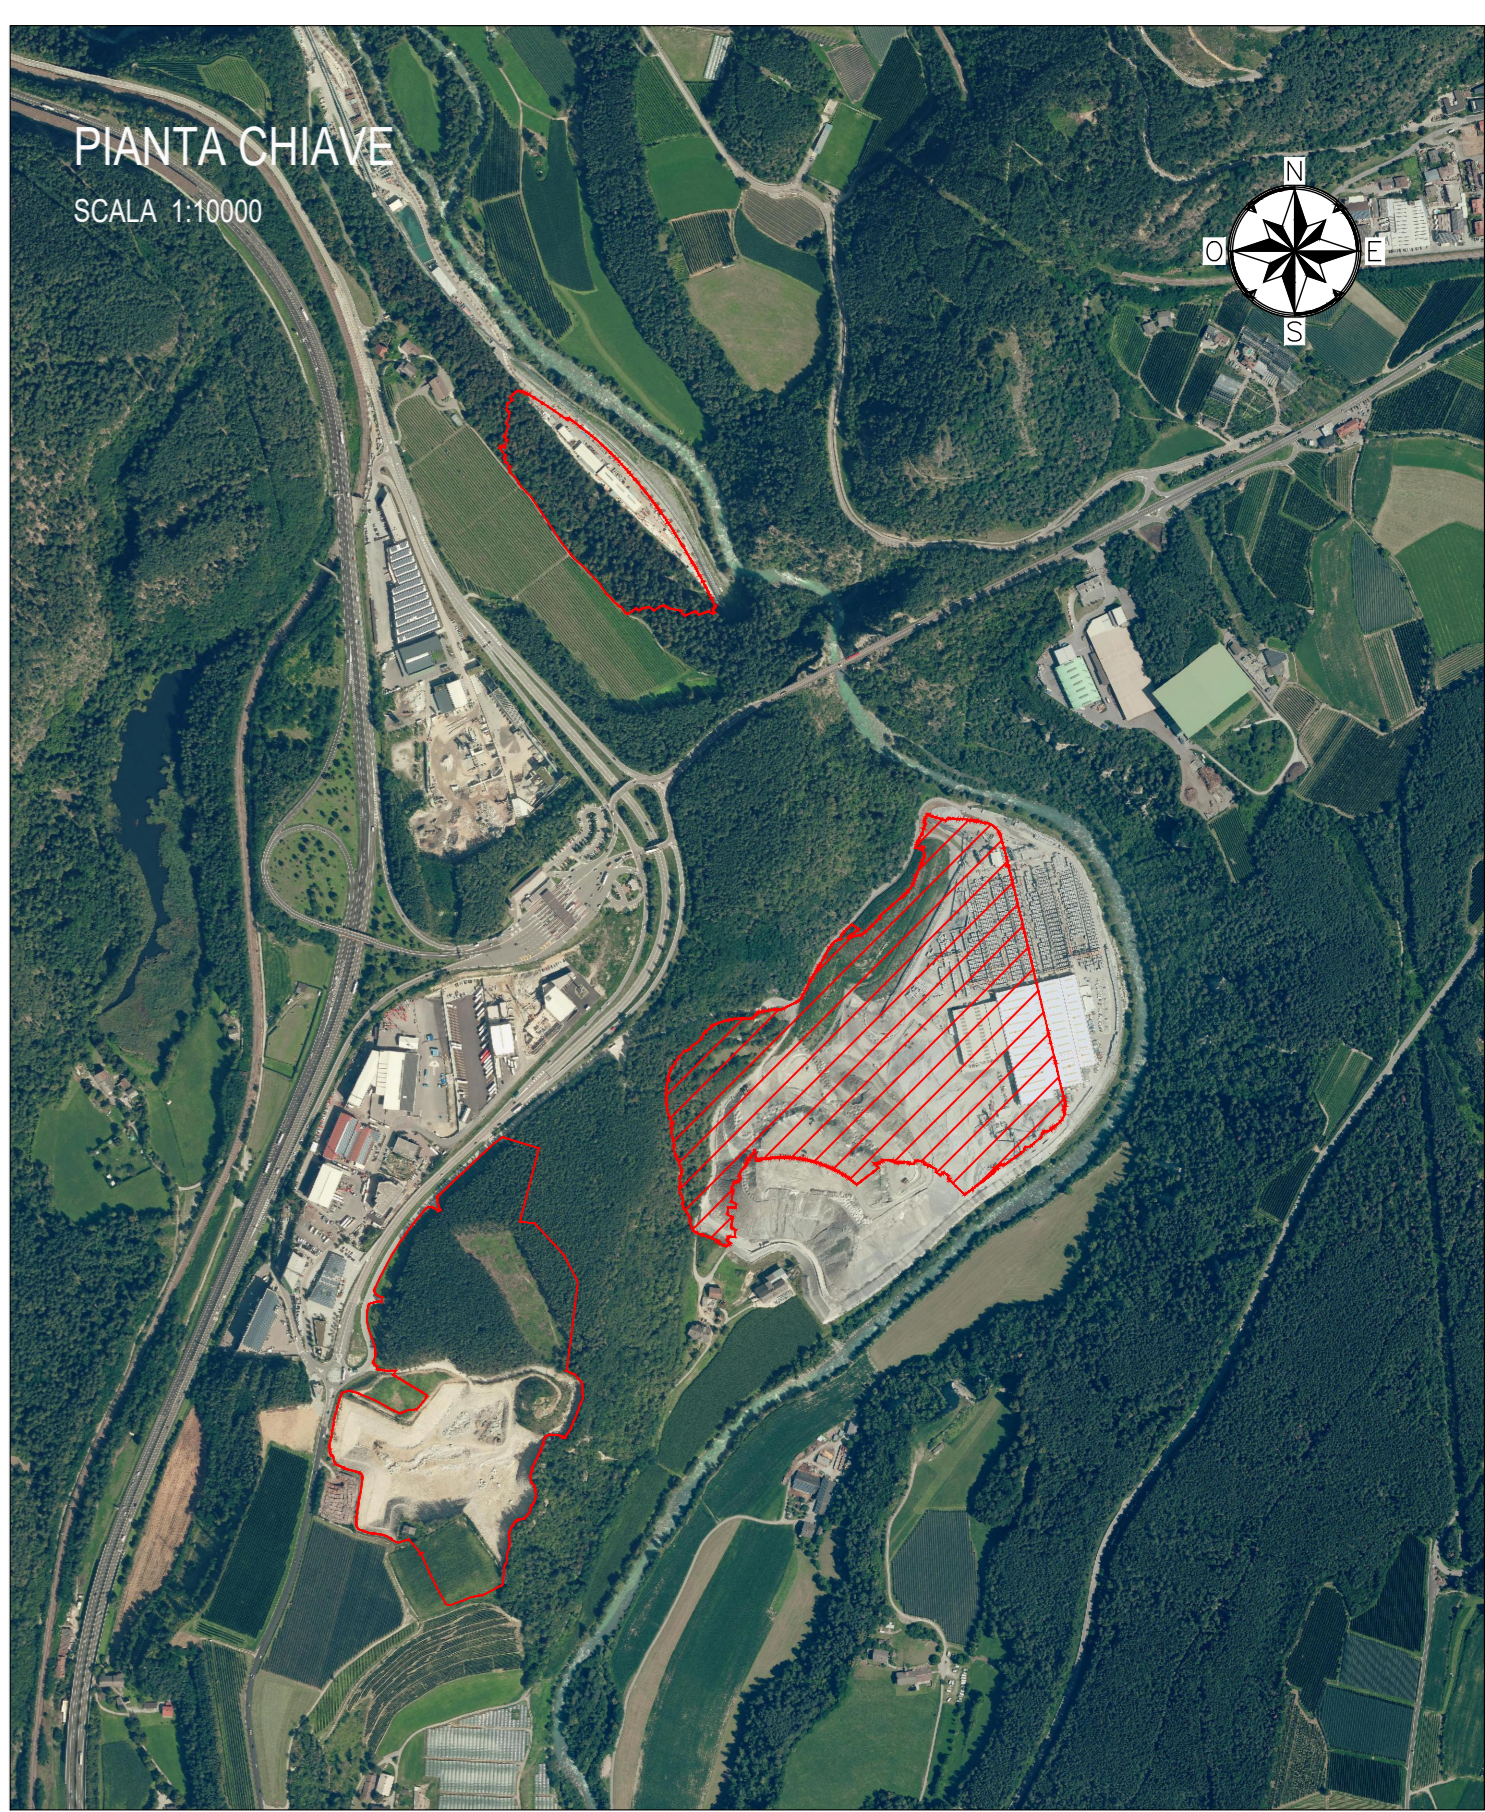

LEGENDA

- STATO DEI LUOGHI AL 01/07/2022
- STATO FINALE ATTESO PER ABBANCAMENTI BTC
- STATO DI PROGETTO - FASE 1

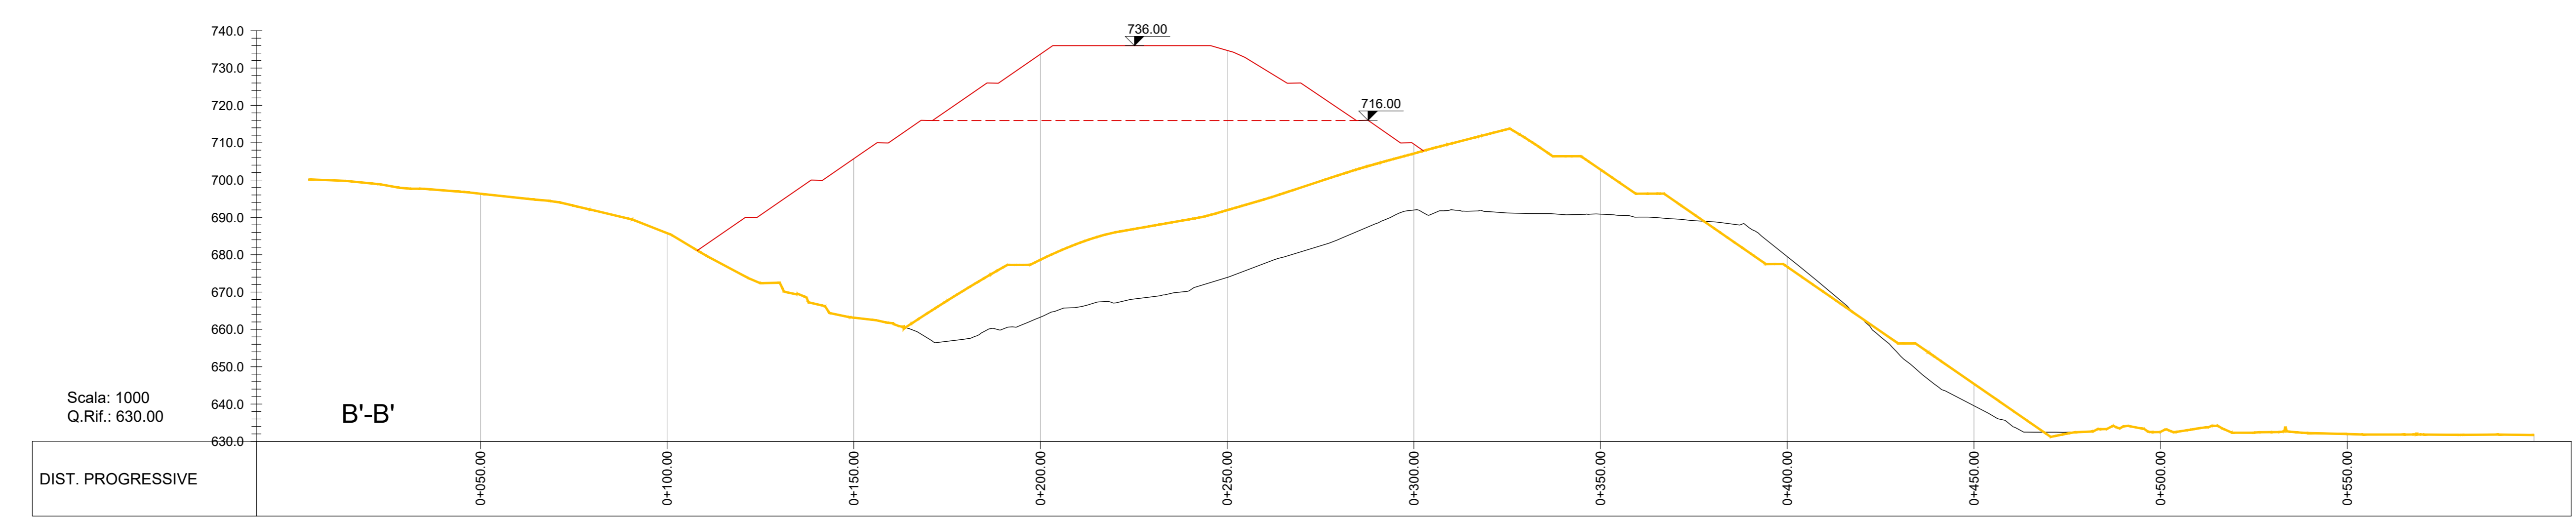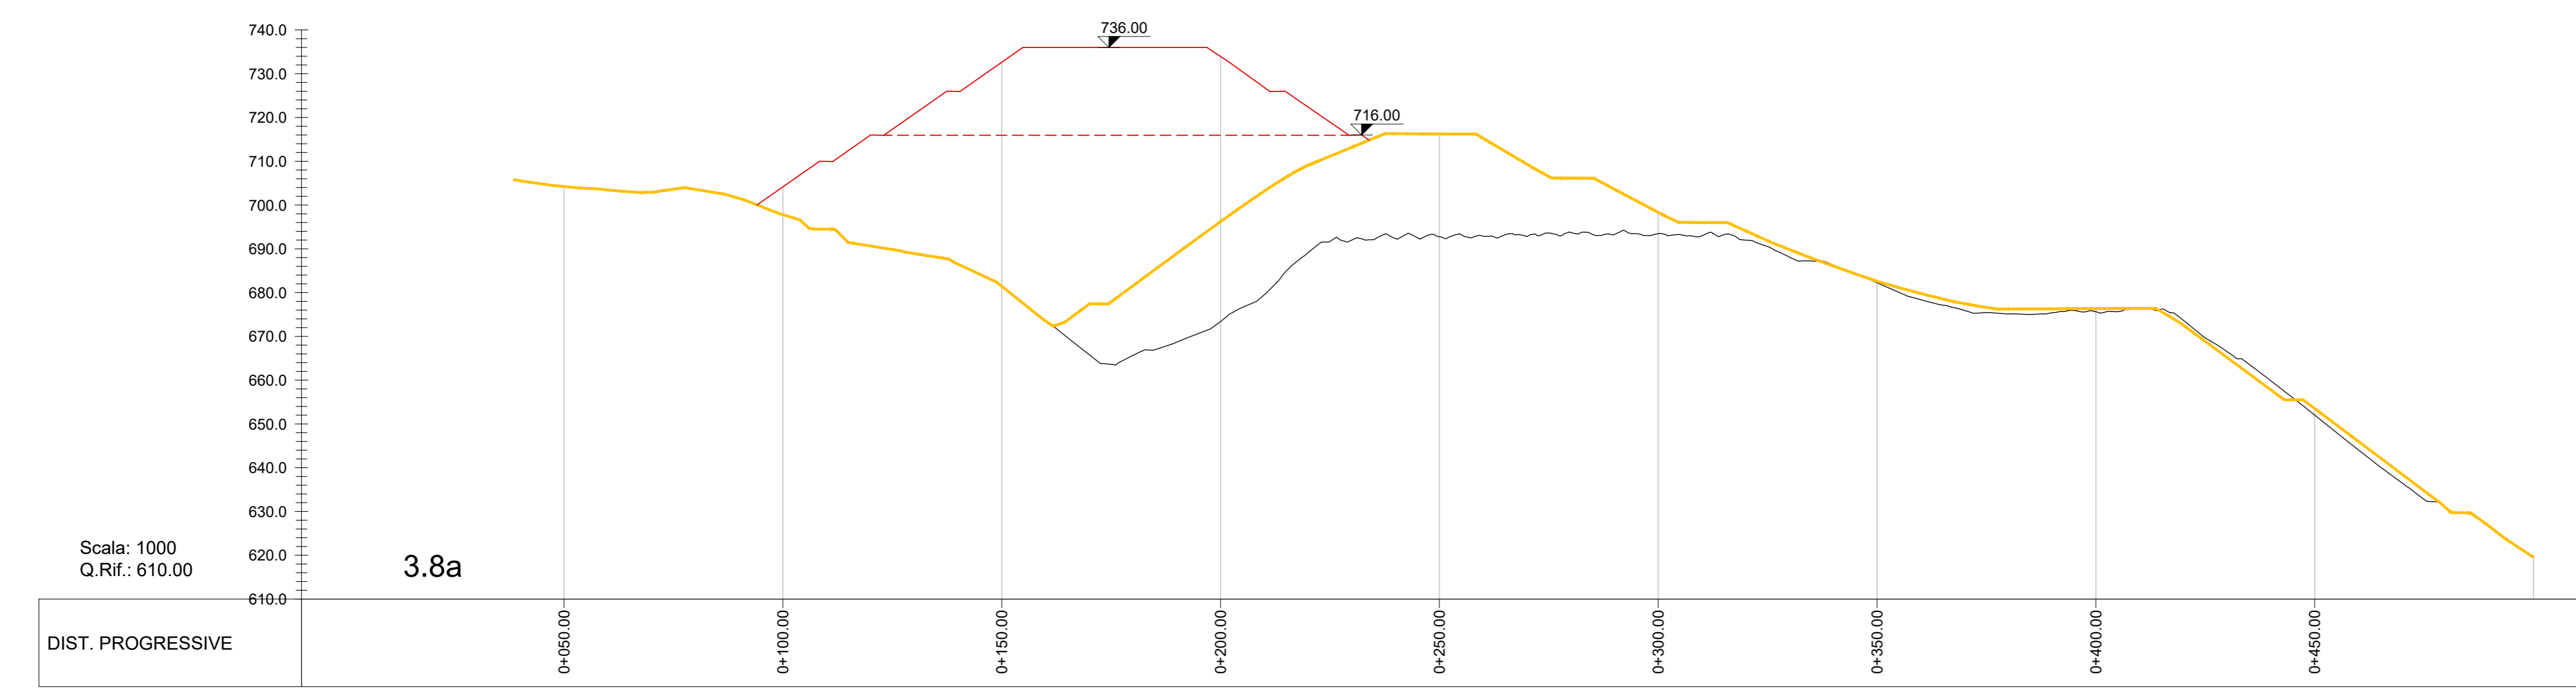

COMMITTENTE: **RFI** RETE FERROVIARIA ITALIANA - GRUPPO FERROVIE DELLO STATO ITALIANE

DIREZIONE LAVORI: **ITALFERR** GRUPPO FERROVIE DELLO STATO ITALIANE

APPALTATORE: **WORLD** **IMPIANTI** **CONSORZIO DOLOMITI**

PROGETTAZIONE: **SWS** MANDANTI: **PINI** **GDP GEOMINI** **SISI** **GRUPPO COOPERATIVO**

IL DIRETTORE DELLA PROGETTAZIONE: **GIORGIO SCOTTI INGEGNERE** **D. RINALDI INGEGNERE** **PAOLO VENTURO** **INGEGNERE** **DELIBERAZIONE DEL COMITATO DI AMMINISTRAZIONE** **ISCRIZIONE ALBO N° 2216**

PROGETTO ESECUTIVO

PROGETTAZIONE ESECUTIVA ED ESECUZIONE DEI LAVORI DI REALIZZAZIONE DEL LOTTO 1 DEL QUADRUPPLICAMENTO DELLA LINEA FERROVIARIA FORTEZZA - VERONA TRATTA "FORTEZZA - PONTE GARDENA"

DISEGNO: **07 - PROGETTO DEPOSITI**
E - DEPOSITO PRINCIPALE
DEPOSITI DEFINITIVI
 Fasi realizzative - Planimetria e sezioni Fase 1

APPALTATORE: **CONSORZIO DOLOMITI** SCALA: 1:1000

COMMESSA: **1B0U** LOTTO: **1B** FASE: **E** ENTE: **Z** TIPO DOC.: **PZ** OPERA/DISCIPLINA: **R10350** Progr.: **002** Rev.: **C**

Rev.	Descrizione	Redatto	Data	Verificato	Data	Approvato	Data	Autografo	Data
A	EMMISSIONE E VERIFICA DEL PROGETTO DEFINITIVO	M. Spagnoli	26/01/2022	A. Vianini	27/01/2022	D. Rinaldi	26/01/2022		
B	EMMISSIONE E VERIFICA DEL PROGETTO DEFINITIVO	G. N. Guarnotta	01/10/2022	P. Fiorani	02/10/2022	D. Rinaldi	01/10/2022		
C	EMMISSIONE E VERIFICA DEL PROGETTO DEFINITIVO	G. N. Guarnotta	24/03/2023	P. Fiorani	26/03/2023	D. Rinaldi	27/03/2023		

File: IBOU1BEZZPZRI0350002C