


VOLUME= 565.000mc



TABELLA TRACCIAMENTO

Punto	X	Y	Q.18
PT 1	23081.69	38697.74	633.15
PT 2	23088.97	38699.10	632.37
PT 3	23091.22	38655.88	632.19
PT 4	23073.21	38612.12	633.27
PT 5	23010.17	38568.83	647.35
PT 6	22973.90	38572.41	661.55
PT 7	22951.80	38535.75	662.34
PT 8	22949.99	38497.31	658.29
PT 9	22974.77	38463.62	648.57
PT 10	23004.20	38452.15	636.83
PT 11	23041.04	38443.90	634.55
PT 12	23062.18	38425.00	631.77
PT 13	23090.22	38390.50	631.67
PT 14	23174.05	38411.85	631.05
PT 15	23164.84	38450.28	631.69
PT 16	23153.25	38498.92	631.67
PT 17	23141.71	38547.56	631.63
PT 18	23130.11	38596.20	631.64
PT 19	23118.28	38644.78	631.80
PT 20	23103.61	38699.06	632.88
PT 21	22998.98	38662.71	670.00
PT 22	22989.90	38600.00	670.00
PT 23	23091.33	38482.40	670.00
PT 24	23081.15	38525.11	670.00
PT 25	23025.97	38517.88	670.00

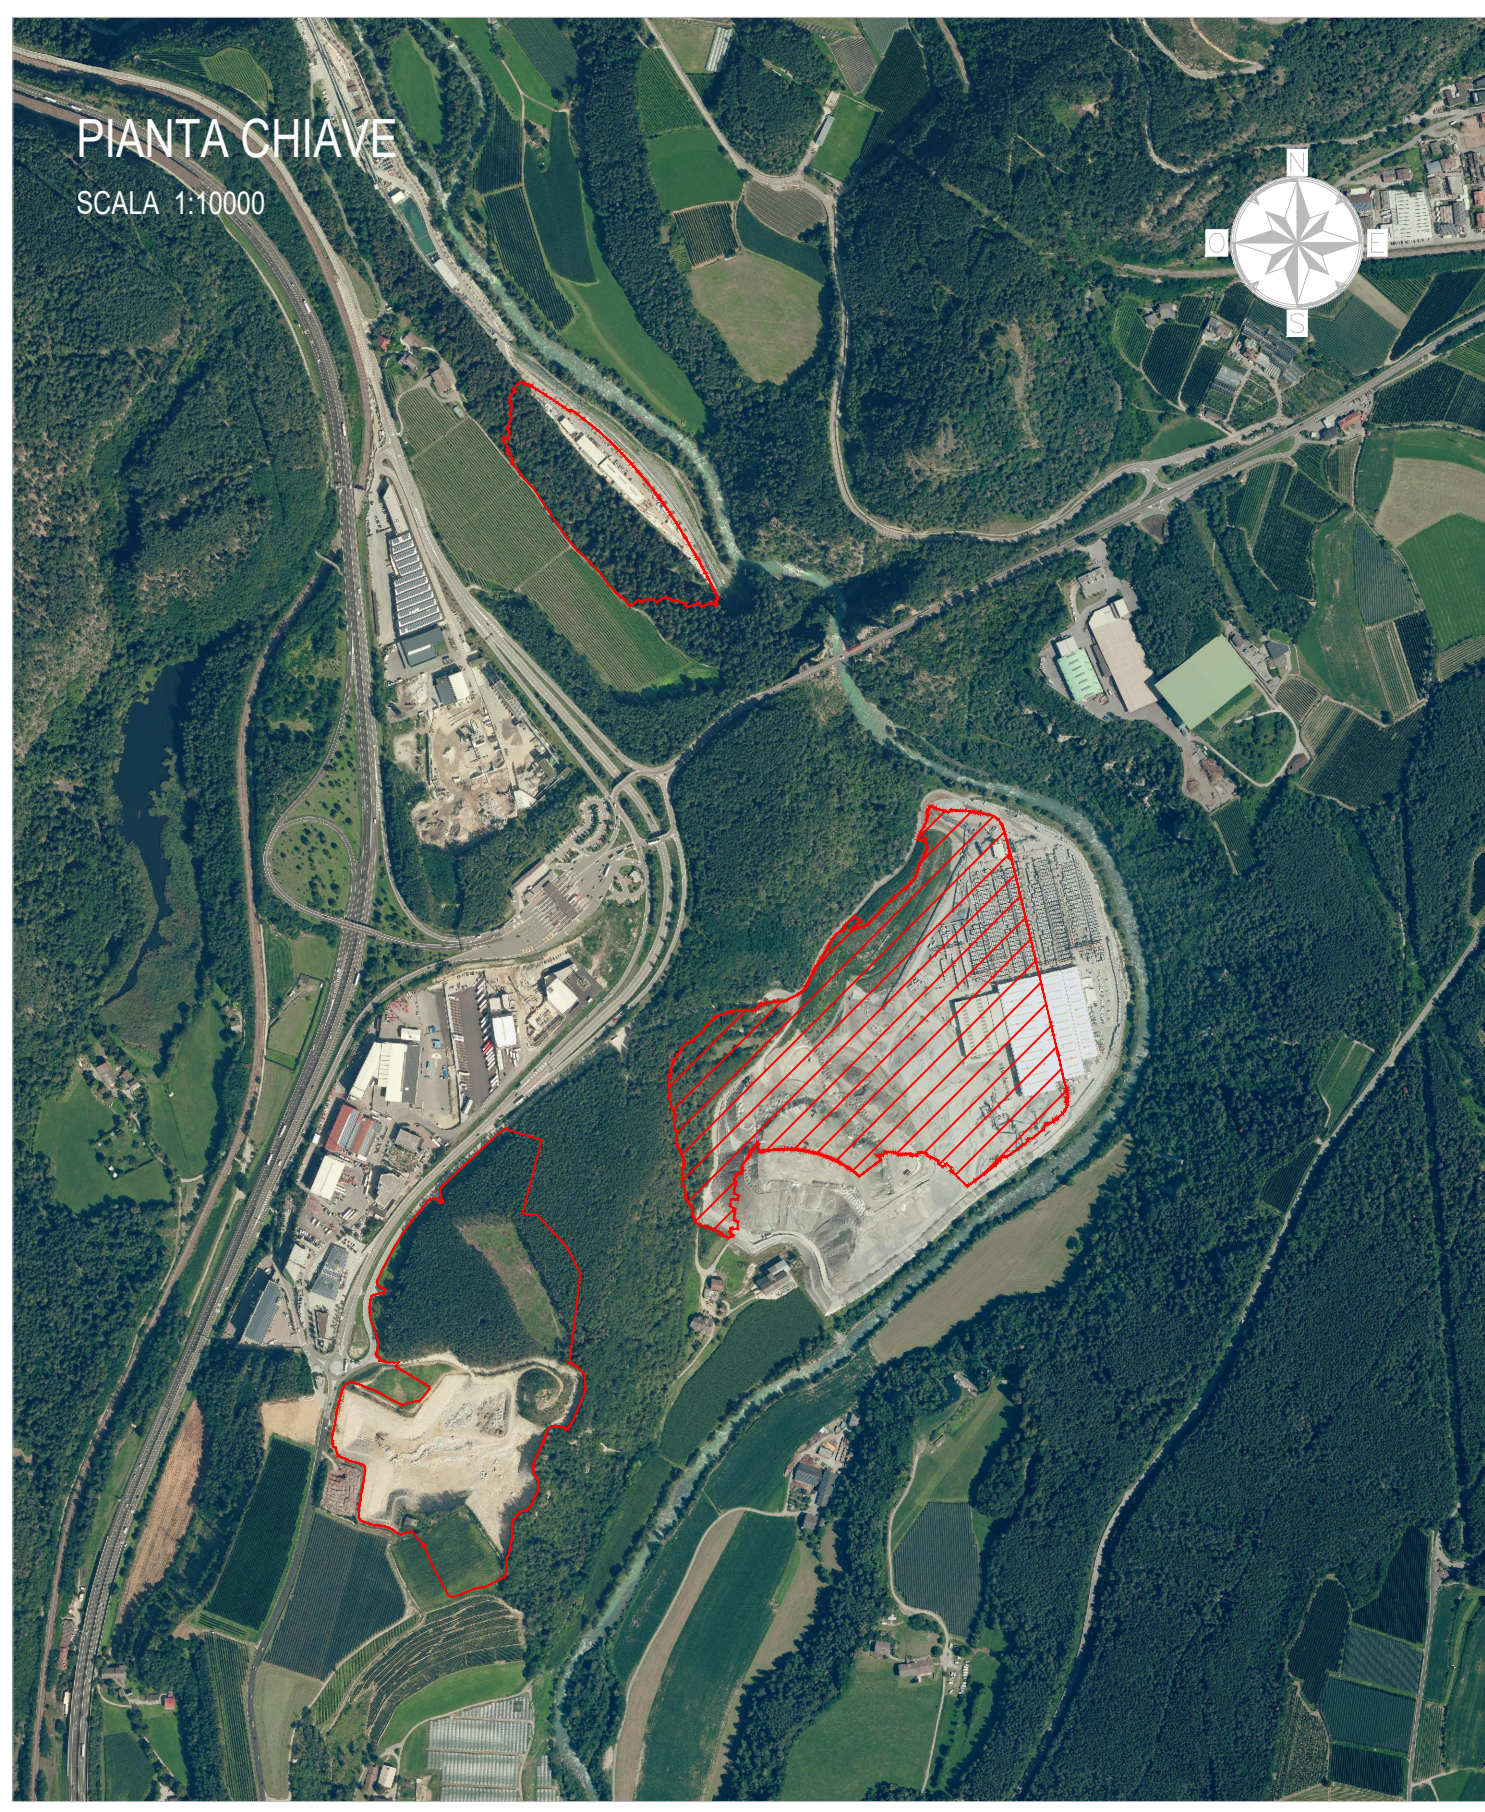

LEGENDA

- STATO DEI LUOGHI AL 01/07/2022
- STATO FINALE ATTESO PER ABBACAMENTI BTC
- STATO DI PROGETTO - FASE 1
- STATO DI PROGETTO - FASE 2

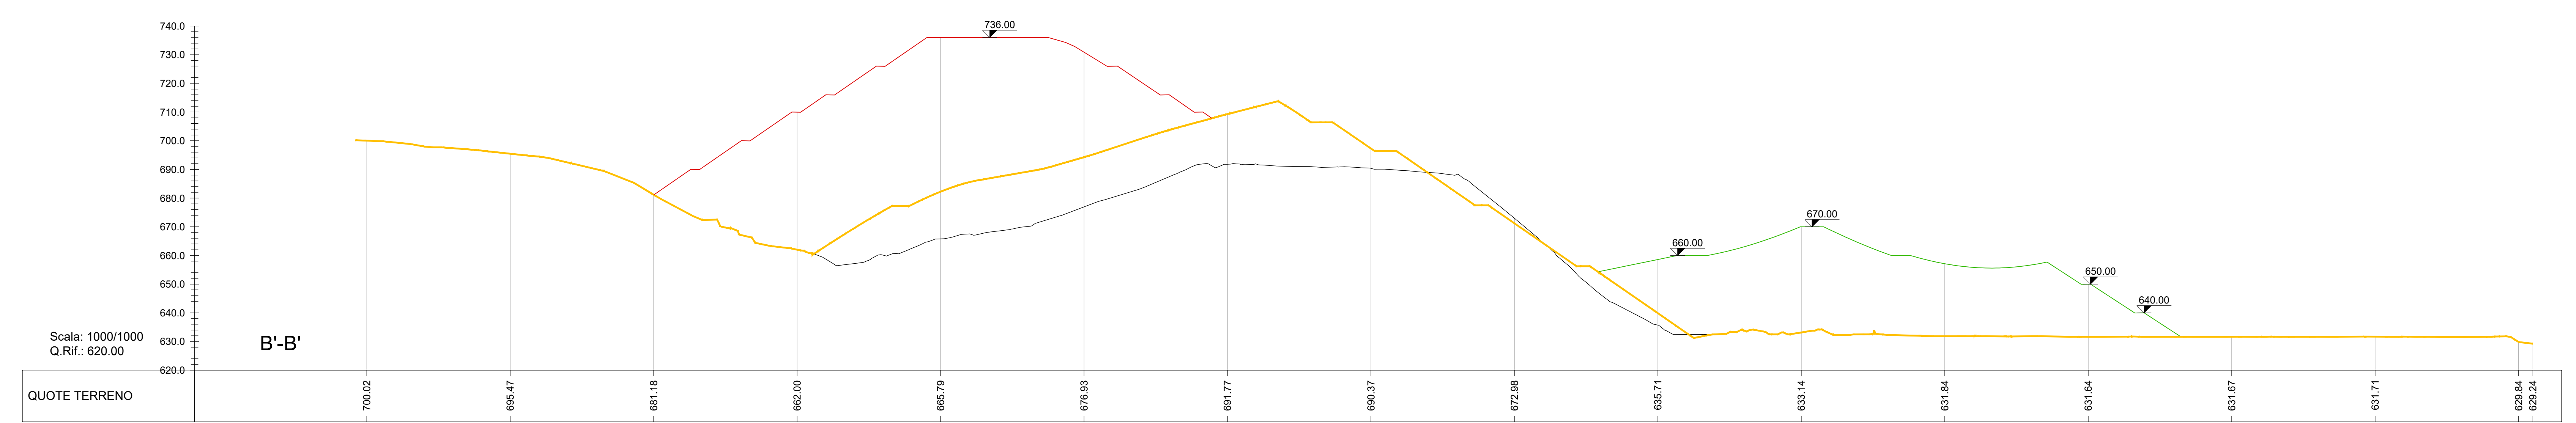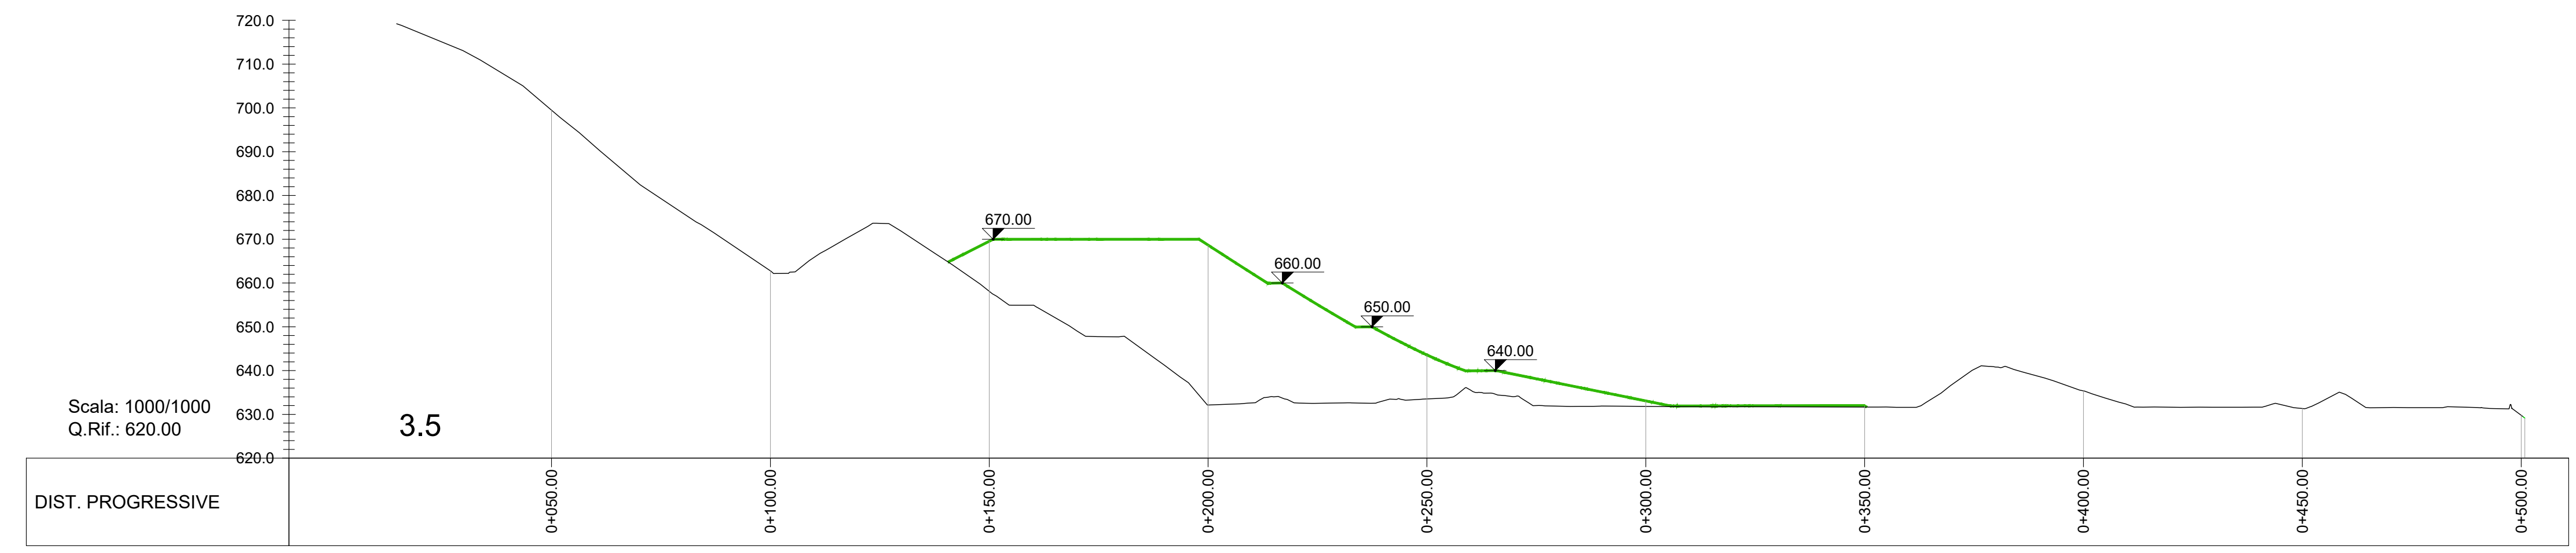

COMMITTENTE: **RFI** RETE FERROVIARIA ITALIANA GRUPPO FERROVIE DELLO STATO ITALIANE

DIREZIONE LAVORI: **ITALFERR** GRUPPO FERROVIE DELLO STATO ITALIANE

APPALTATORE: **Wbuild** **implenti** **CONSORZIO DOLOMITI**

PROGETTAZIONE: **SWS** **PINI** **GDP GEOMINI** **SIST**

MANDANTI: **GRUPPO FERROVIE DELLO STATO ITALIANE**

IL DIRETTORE DELLA PROGETTAZIONE: **GIORGIO PACEGNERI**

PROGETTO ESECUTIVO

PROGETTAZIONE ESECUTIVA ED ESECUZIONE DEI LAVORI DI REALIZZAZIONE DEL LOTTO 1 DEL QUADRUPPLICAMENTO DELLA LINEA FERROVIARIA FORTEZZA - VERONA TRATTA "FORTEZZA - PONTE GARDENA"

DISEGNO: **07 - PROGETTO DEPOSITI**

E - DEPOSITO PRINCIPALE DEPOSITI DEFINITIVI

Fasi realizzative - Planimetria e sezioni Fase 2

APPALTATORE: **Wbuild**

SCALA: 1:500

COMMESSA	LOTTO	FASE	ENTE	TIPO DOC.	OPERAZIONE	DISCIPLINA	PROGR.	REV.
1B00	1B	E	Z	PZ	R10350	003	C	

Rev.	Descrizione	Redatto	Verificato	Data	Approvato	Data	Autografo Data
A	EMMISSIONE E DEPOSITO DEFINITIVO	M. Tagliari	A. Valente	27/01/2022	D. Santucci	28/01/2022	
B	EMMISSIONE E DEPOSITO DEFINITIVO	G. N. Guarni	P. Fiorani	01/10/2022	D. Santucci	06/10/2022	
C	EMMISSIONE E DEPOSITO DEFINITIVO	G. N. Guarni	P. Fiorani	24/03/2023	D. Santucci	27/03/2023	

File: IB0U1BEZZPZRI0350003C n. Elab.: