


VOLUME= 141300mc  
dislocato al piede del fronte est del cumulo




TABELLA TRACCIAMENTO

Punto	X	Y	Q 5a	Punto	X	Y	Q 5a
PT 1	22803.83	38261.23	700.00	PT 26	22965.50	38251.40	700.00
PT 2	22853.69	38469.10	682.17	PT 27	22936.59	38229.44	700.00
PT 3	22880.33	38507.95	673.05	PT 28	22902.36	38274.83	700.00
PT 4	22906.59	38550.05	667.34	PT 29	22707.28	38316.49	700.00
PT 5	22936.50	38595.05	669.59	PT 30	22748.85	38279.58	700.00
PT 6	22954.69	38659.88	672.48	PT 31	22800.90	38353.14	700.00
PT 7	22990.13	38604.68	664.90	PT 32	22733.44	38428.11	700.00
PT 8	23017.88	38644.57	658.69	PT 33	22877.00	38260.52	700.00
PT 9	23014.32	38676.07	645.81	PT 34	22798.87	38441.04	700.00
PT 10	23029.93	38718.84	634.35	PT 35	23020.77	38563.43	700.00
PT 11	23076.42	38712.88	633.97	PT 36	23068.54	38353.14	700.00
PT 12	23120.66	38700.87	632.64	PT 37	23049.90	38655.78	670.00
PT 13	23155.24	38659.98	631.80	PT 38	22956.44	38480.71	683.78
PT 14	23146.72	38612.75	631.63	PT 39	22836.10	38432.33	700.00
PT 15	23168.43	38563.45	631.67	PT 40	23064.08	38231.04	643.79
PT 16	23170.10	38514.58	631.66	PT 41	22925.38	38493.01	700.00
PT 17	23181.63	38465.92	631.71	PT 42	22975.28	38528.87	700.00
PT 18	23193.33	38417.08	631.67	PT 43	23099.97	38682.28	650.00
PT 19	23204.97	38368.93	631.89	PT 44	23183.40	38332.09	650.00
PT 20	23207.82	38315.21	631.36	PT 45	23116.39	38680.05	650.00
PT 21	23156.04	38272.64	631.37	PT 46	23130.05	38556.16	650.00
PT 22	23116.05	38243.96	631.57	PT 47	23141.71	38507.26	650.00
PT 23	23047.12	38241.81	654.97	PT 48	23153.37	38458.37	650.00
PT 24	23006.91	38257.00	660.00	PT 49	23165.03	38409.48	650.00
PT 25	22971.96	38261.99	666.32	PT 50	23176.78	38360.20	650.00

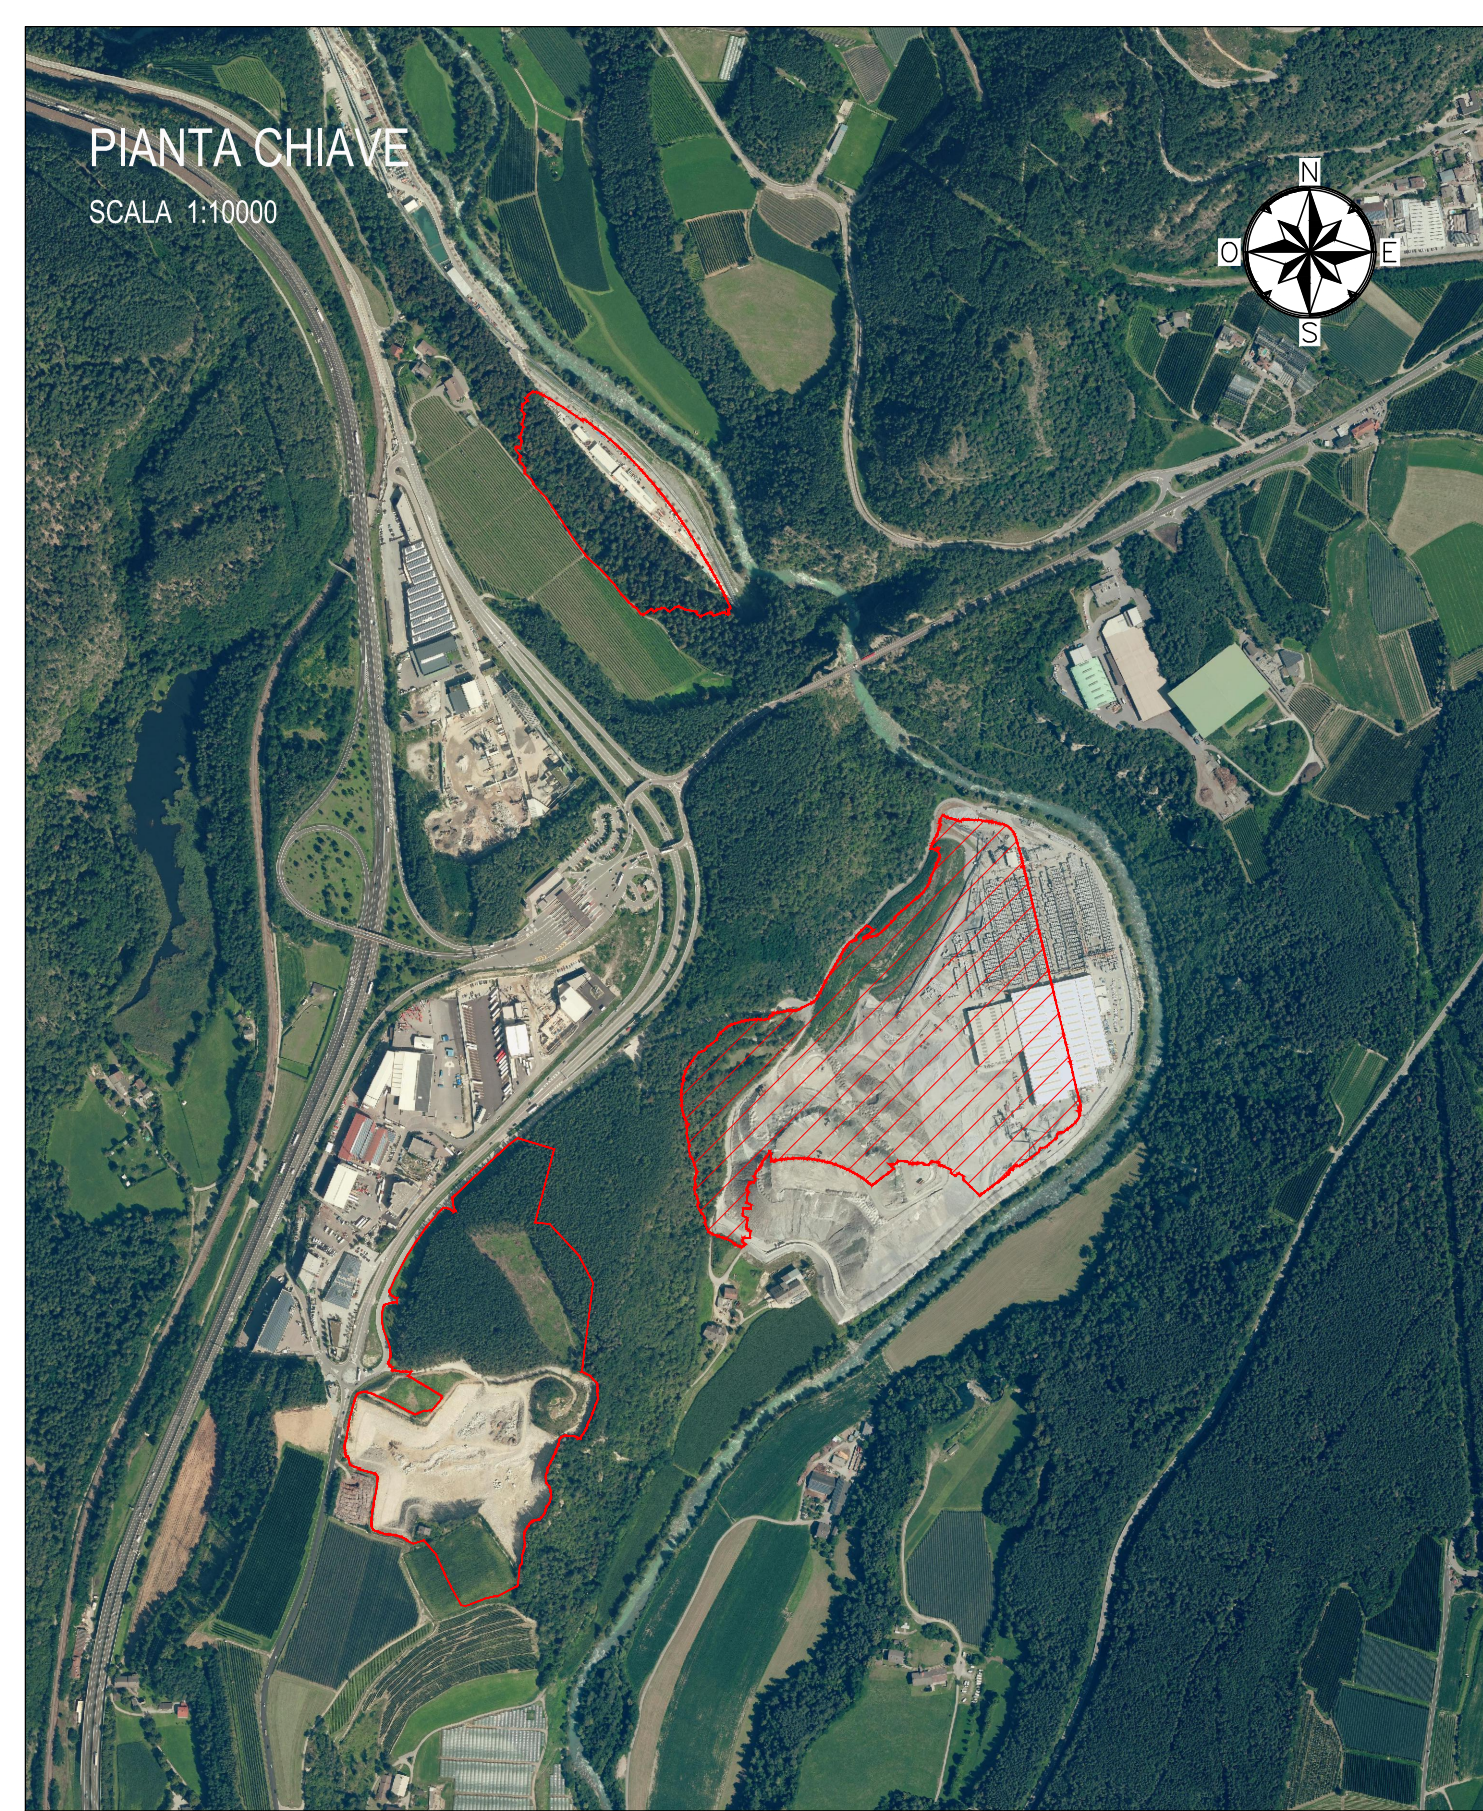

**LEGENDA**

- STATO DEI LUOGHI AL 01/07/2022
- STATO FINALE ATTESO PER ABBANCAMENTI BTC
- STATO DI PROGETTO - FASE FINALE

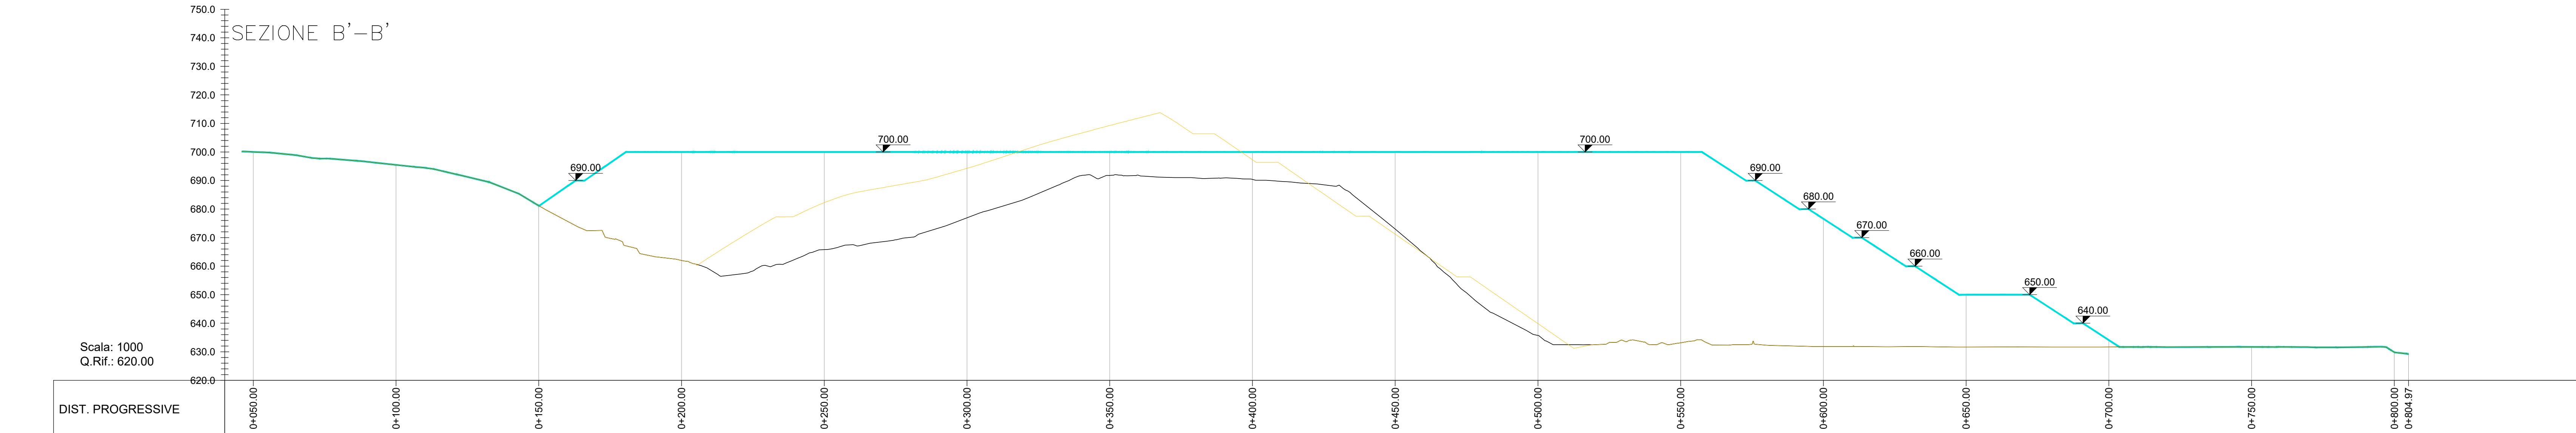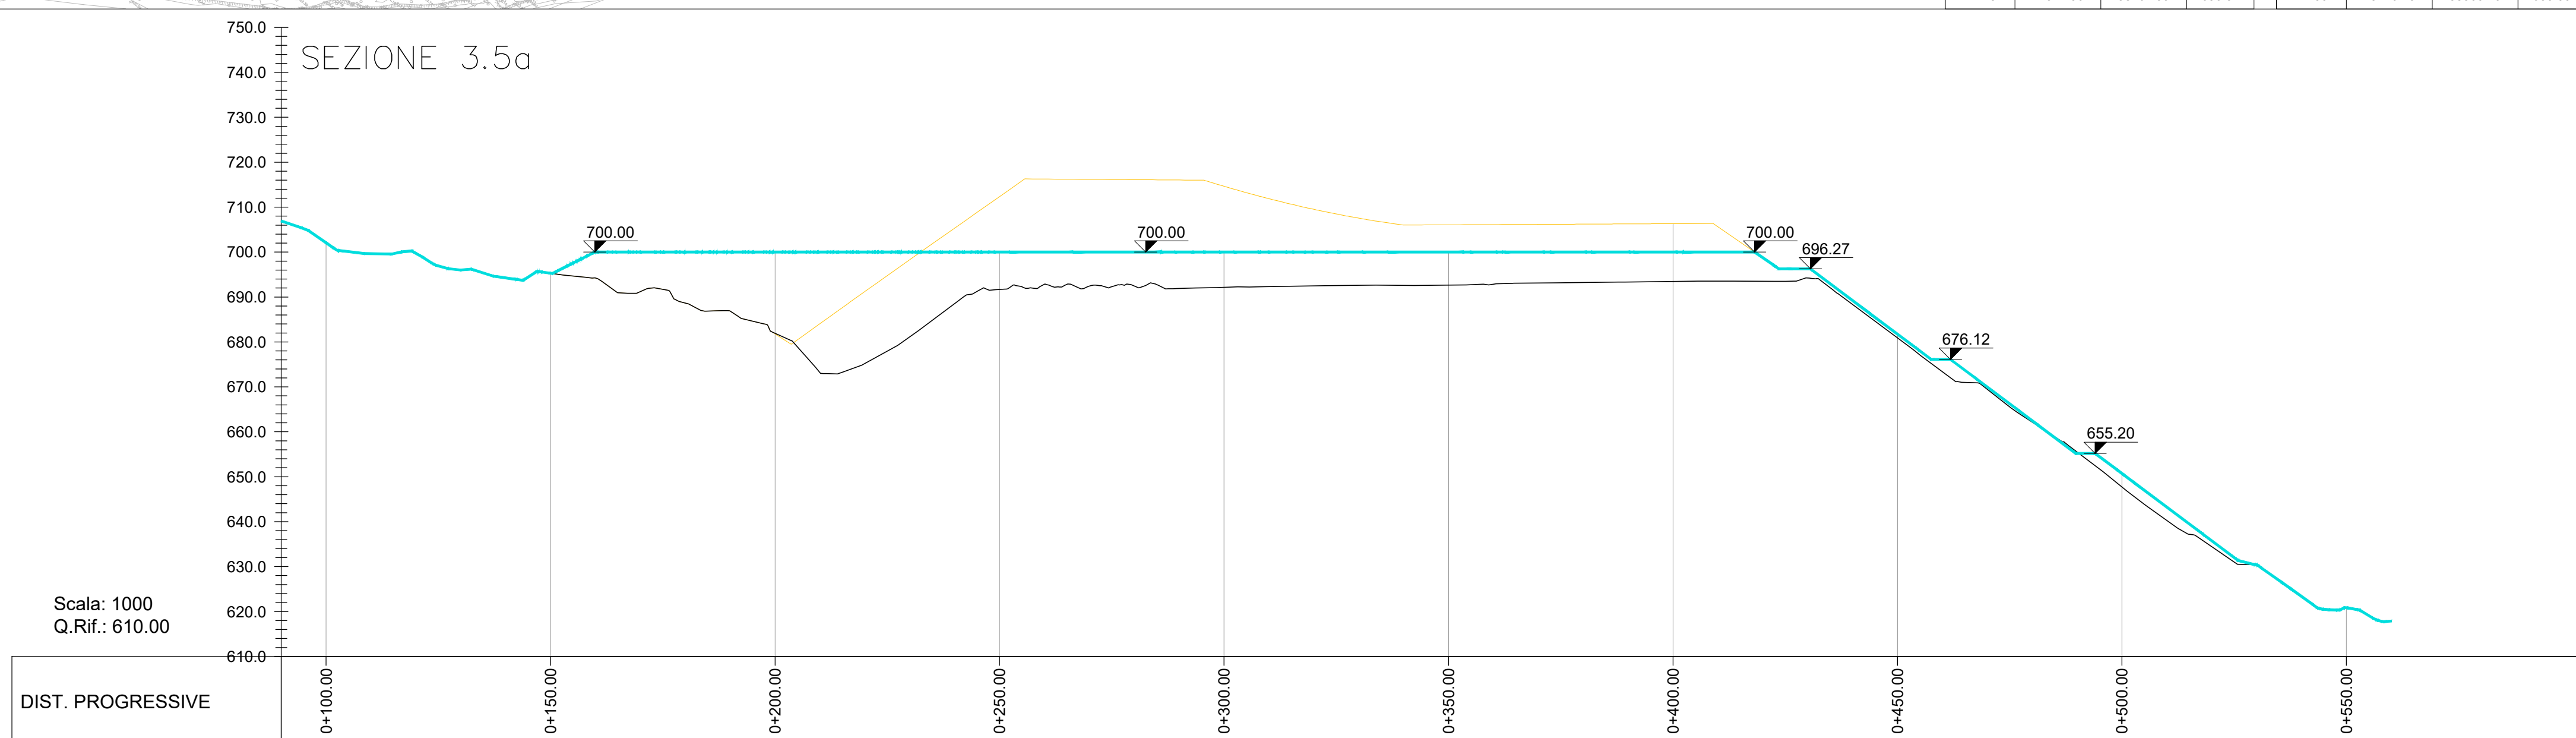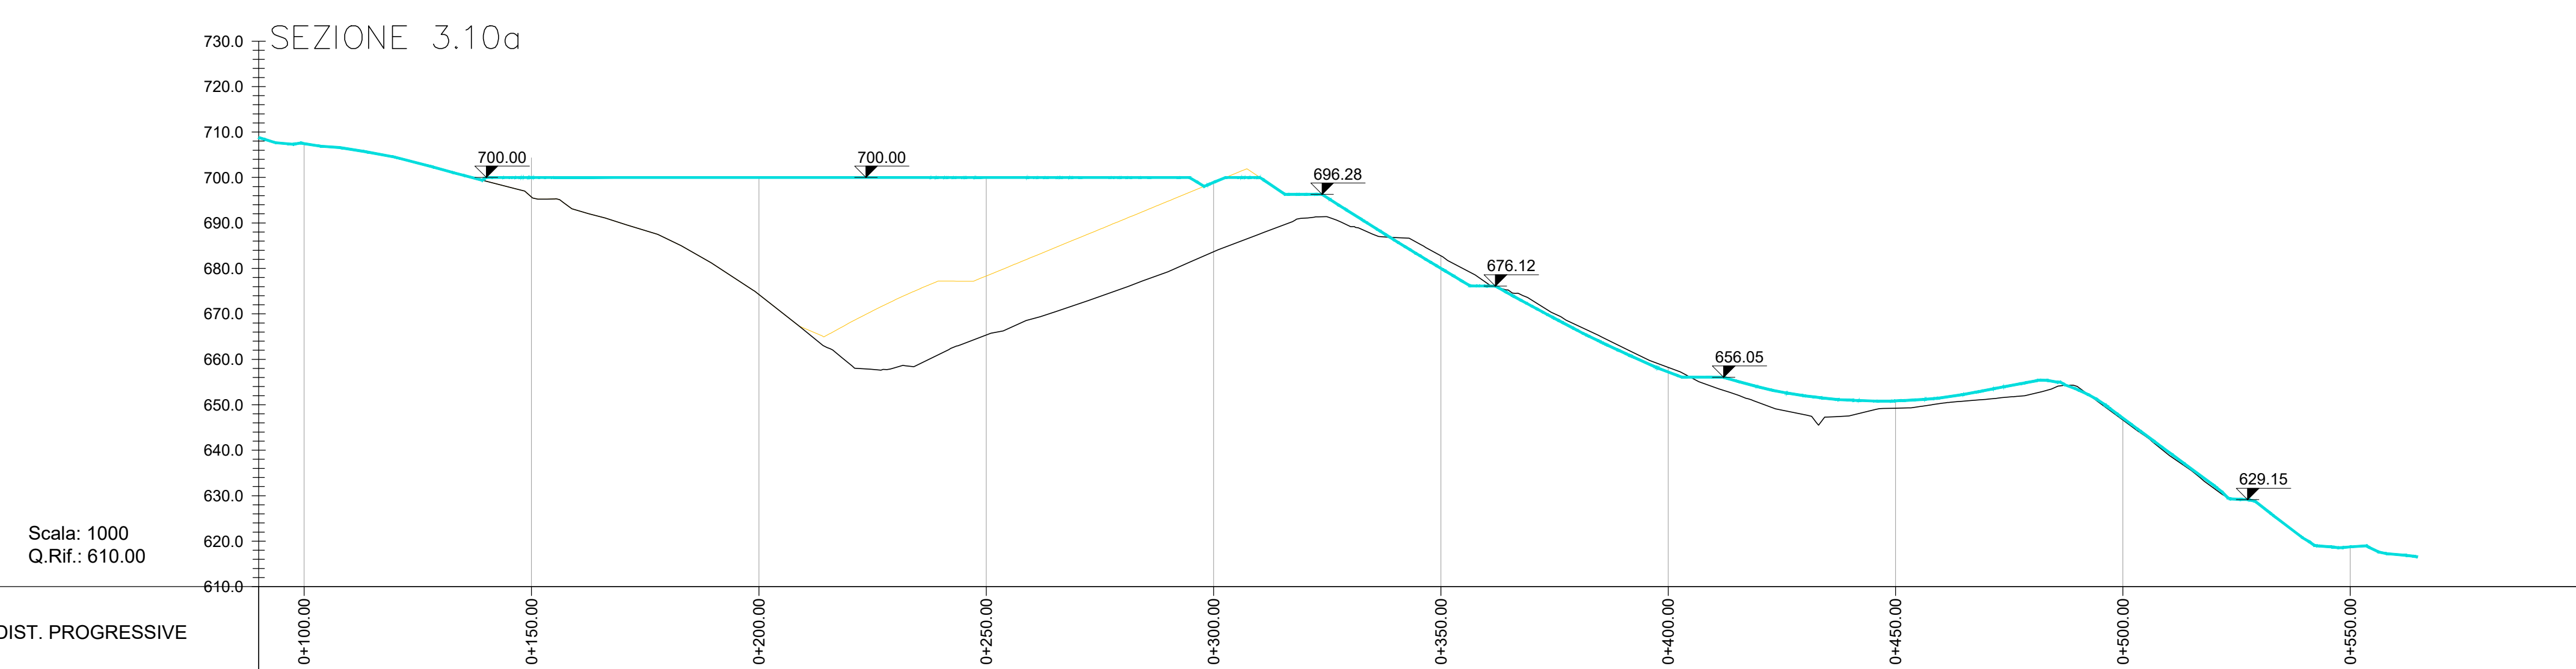

**COMMITTENTE:** RFI RETE FERROVIARIA ITALIANA GRUPPO FERROVIE DELLO STATO ITALIANE

**DIREZIONE LAVORI:** ITALFERR GRUPPO FERROVIE DELLO STATO ITALIANE

**APPALTATORE:** SWS

**PROGETTAZIONE:** PINI, GDP, SWS, SWS

**MANDANTI:** PINI, GDP, SWS, SWS

**IL DIRETTORE DELLA PROGETTAZIONE:** [Signature]

**PROGETTO ESECUTIVO**

**PROGETTAZIONE ESECUTIVA ED ESECUZIONE DEI LAVORI DI REALIZZAZIONE DEL LOTTO 1 DEL QUADRUPPLICAMENTO DELLA LINEA FERROVIARIA FORTEZZA - VERONA TRATTA "FORTEZZA - PONTE GARDENA"**

**DISEGNO**  
07 - PROGETTO DEPOSITI  
E - DEPOSITO PRINCIPALE  
DEPOSITI DEFINITIVI  
Fasi realizzative - Planimetria e sezioni Fase Finale

**SCALA:** 1:1000

Rev.	Descrizione	Redatto	Data	Verificato	Data	Approvato	Data	Autore/Redatto
A	EMMISSIONE A DEPOSITO	M. Ripani	2019/02/22	A. Valleri	2019/02/22	D. Bortolotto	2019/02/22	
B	EMMISSIONE A DEPOSITO	C. N. Giamberini	2019/03/01	P. Fontana	2019/03/01	G. Bortolotto	2019/03/01	
C	EMMISSIONE A DEPOSITO	C. N. Giamberini	2019/03/01	P. Fontana	2019/03/01	G. Bortolotto	2019/03/01	

File: IBOU1BEZZP2R0300005C