
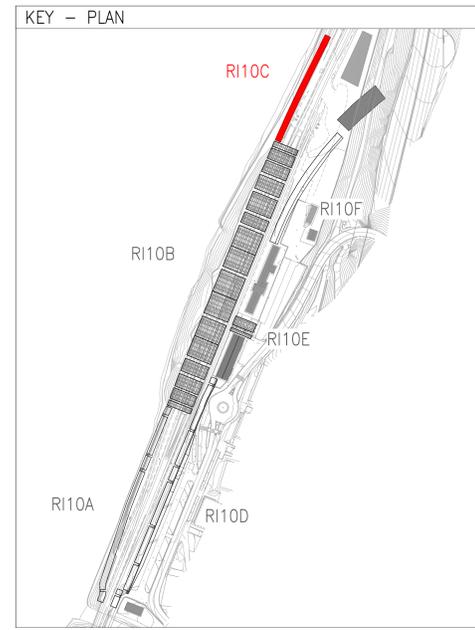


BARRIERE IN C.A. - MENSOLE SUPERIORI

SCALA 1 : 100

ZONA 2 - LATO ISARCO

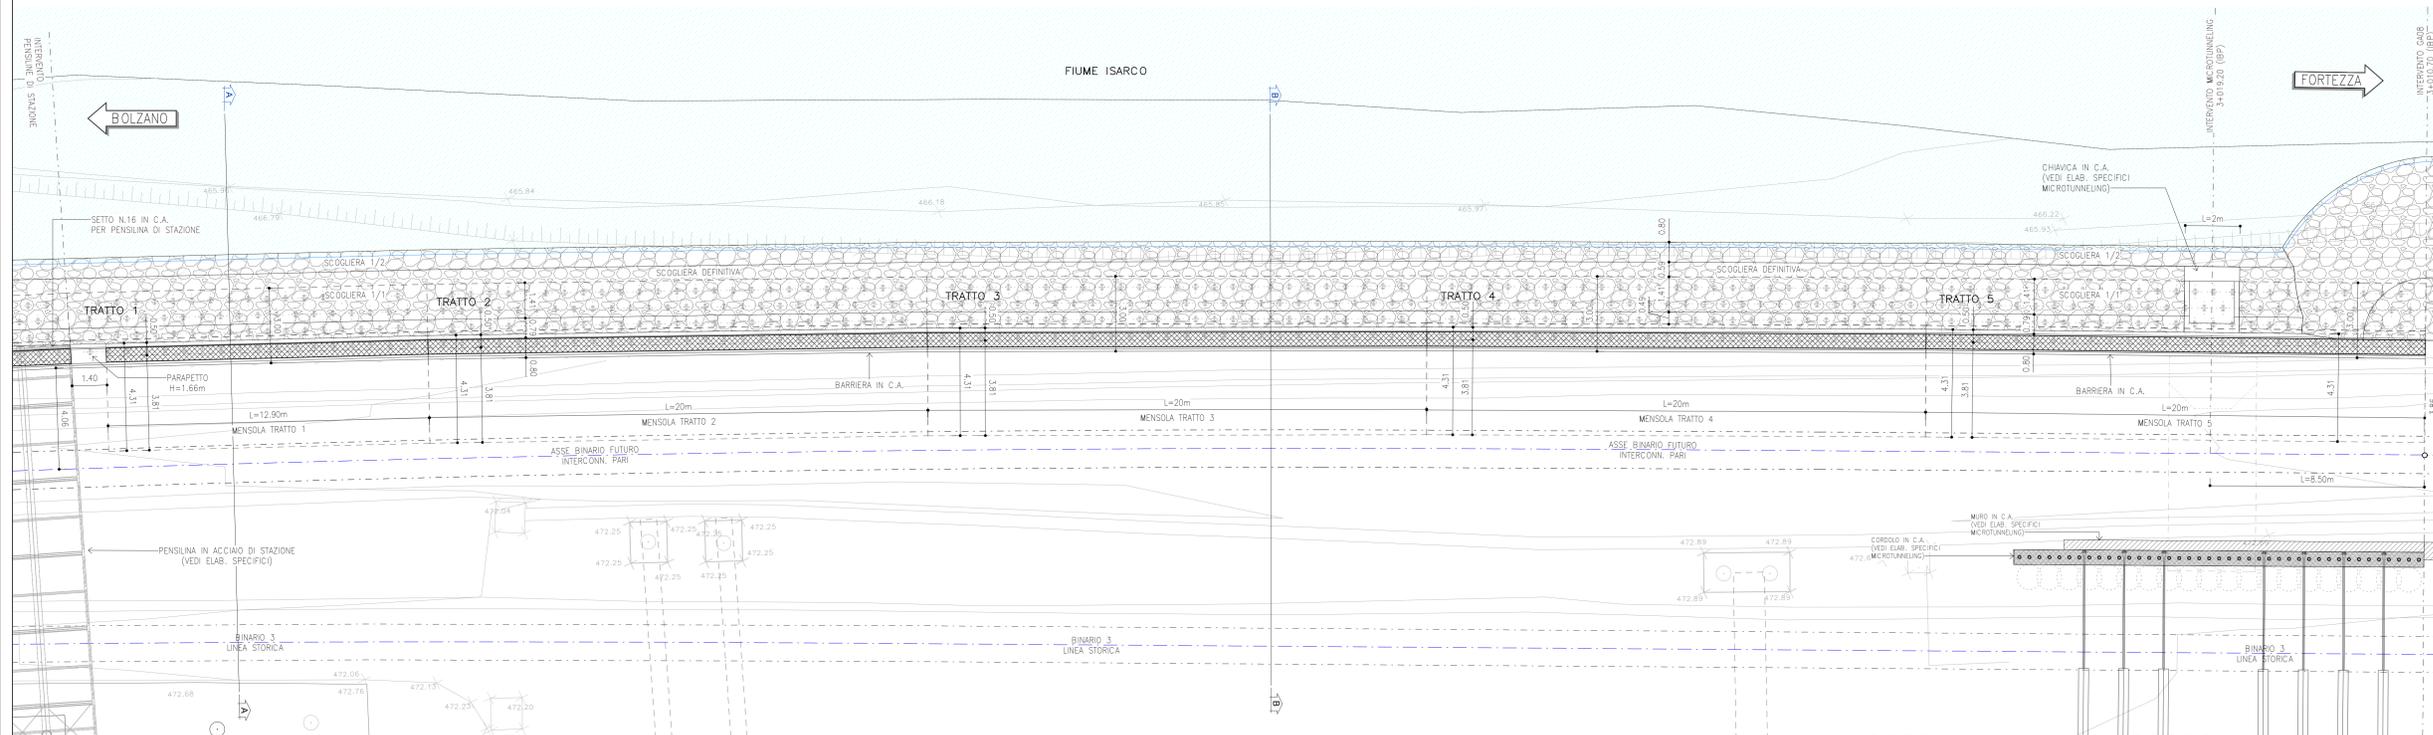

LEGENDA

P.F. = PIANO DEL FERRO
P.S. = PIANO SCAVO
--- = BINARI RILEVATI
--- = ASSE NUOVO TRACCIATO

PRESCRIZIONI ARMATURE

PRESCRIZIONI RELATIVE ALLE BARRE CORRENTI
Sovrapposizione minima = 50 diametri
Alle estremità: fissature le barre (90°)

PRESCRIZIONI RELATIVE ALLE STAFFE
La lunghezza del tratto piegato a 135° deve essere > 10 diametri

PRESCRIZIONI PER IL DIAMETRO DI MANDRINO D
Diametro barra <= 16 mm D = 4 diametri
Diametro barra < 16mm D = 7 diametri

PRESCRIZIONI COPRIFERRO

I ricoprimenti minimi da adottare sono i seguenti (valori riferiti al ferro più esterno)

Fondazione e Muri di sponda	40 mm
Strutture in Elevazione	40 mm

RIFERIMENTI

FAS:
IBOU1BEZZB8E5000003--011
OPERE PROVVISORIE:
IBOU1BEZZB8R1000002
FONDAMENTI E MICROPALI:
IBOU1BEZZP2R1000011
GIUNTO:
IBOU1BEZZP2R1000021 - DETT.1 / SEZ.B
BANCHINA:
IBOU1BEZZB2FV1000005
RIVESTIMENTO IN CORTEN E SOTTOSTRUTTURAZIONE:
IBOU1BEZZB8FV1000002--4
IBOU1BEZZB2FV1000007
MICROTUNNELING:
IBOU1BEZZP2R1000017 - FAS
IBOU1BEZZP2R1000019 - MONITORAGGIO
IBOU1BEZZP2R1000020 - FASE PROVVISORIA
IBOU1BEZZP2R1000021 - FASE DEFINITIVA
IBOU1BEZZP2R1000013 - CARPENTERIA
NUOVA COPERTURA STAZIONE:
IBOU1BEZZP2R1000053 - ELEVAZIONE
IBOU1BEZZP2R1000053 - SCAVI E FONDAMENTI
IBOU1BEZZB8R1000056 - COPERTURA

INCIDENZE ARMATURE

FONDAZIONE:	104kg/mc
MURO DI SPONDA:	60kg/mc
MURO SUBVERTICALE:	72kg/mc
MENSOLA SUPERIORE:	130kg/mc

QUANTITA' ELEVAZIONE - zona 2 Isarco

Descrizione	Classe cls	Volume (mc)	Area Coperti (mq)
Barriera	C 32/40	520.35	1883.86

COMMITTEE: **RFI** RETE FERROVIARIA ITALIANA GRUPPO FERROVIE DELLO STATO ITALIANE

DIREZIONE LAVORI: **ITALFERR** GRUPPO FERROVIE DELLO STATO ITALIANE

APPALTATORE: **SWS**

PROGETTAZIONE: **PINI**, **GDP GEOMINI**, **SISI**

IL DIRETTORE DELLA PROGETTAZIONE: **ENRICO P. CUOMO**

PROGETTO ESECUTIVO

PROGETTAZIONE ESECUTIVA ED ESECUZIONE DEI LAVORI DI REALIZZAZIONE DEL LOTTO 1 DEL QUADRUPPLICAMENTO DELLA LINEA FERROVIARIA FORTEZZA - VERONA TRATTA "FORTEZZA - PONTE GARDENA"

DISEGNO
11 - OPERE CIVILI
C2-INTERVENTI DI INSERIMENTO PAESAGGISTICO INFRASTRUTTURA A PONTE GARDENA STRUTTURALI - Muri zone 1, 2 e Nord
Barriere in C.A. (Muri zona 2) - Scavi, fondazioni e carpenterie - tav. 1

APPALTATORE: **L. DI BERTONE**


SCALA: varie

COMMESSA	LOTTO	FASE	ENTE TIPO DOC.	OPERADISCIPLINA	PROGR.	REV.
IBOU1	IB	E	Z	P	Z	R11000
						031
						C

Rev.	Descrizione	Redatto	Data	Verificato	Data	Approvato	Data	Autizzato	Data
A	Emissione	P. Calisto	17/01/2022	L. Piana	18/01/2022	D. Buffoloni (Disegni)	18/01/2022	L. PROCIATTI	18/01/2022
B	Emissione a seguito di indicazioni Contrattuali	P. Calisto	18/07/2022	L. Piana	19/07/2022	D. Buffoloni (Disegni)	20/07/2022	L. PROCIATTI	20/07/2022
C	Emissione a seguito di indicazioni e fatture	P. Calisto	13/03/2023	L. Piana	14/03/2023	D. Buffoloni (Disegni)	15/03/2023	L. PROCIATTI	15/03/2023

File: IBOU1BEZZP2R1000031C.dwg n. Elab.: x

SEZIONE A-A SCALA 1 : 50

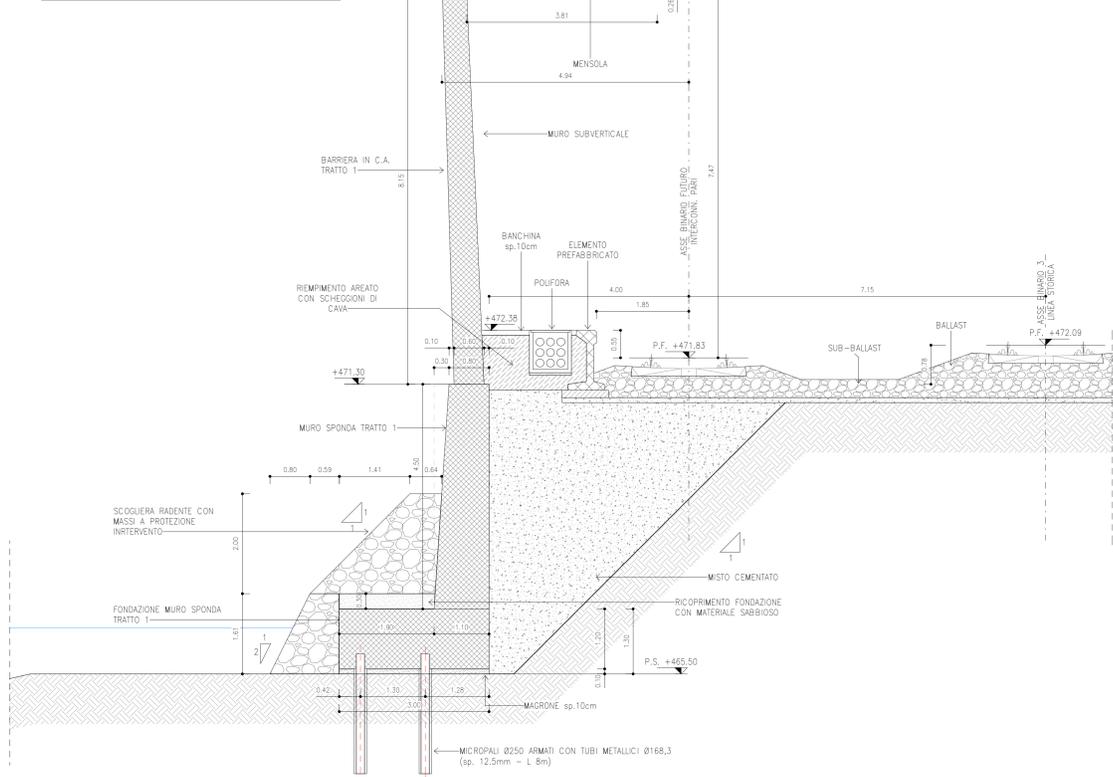

SEZIONE B-B SCALA 1 : 50

